COMUNE DI TORINO

PERMESSO DI COSTRUIRE IN DEROGA AL PRG PER RISTRUTTURAZIONE EDILIZIA CON DEMOLIZIONE E RICOSTRUZIONE E MUTAMENTO DI DESTINAZIONE D'USO DI FABBRICATI ADIBITI AD ATTIVITÀ LOGISTICA PER INSEDIAMENTO DI MEDIA STRUTTURA DI VENDITA IN VIA SOSPELLO ANGOLO VIA CARDINAL MASSAIA

PROPRIETA': Progetto Immobiliare S.r.l
Corso Re Umberto I, 1 - 10121 Torino
Codice fiscale e p.iva: 08523810011
Amministratore unico: Vincenzo Mula
Codice fiscale: MLUVCN66D07Z112E

INQUADRAMENTO ESTRATTI DI MAPPA:

P.R.G.C.

CARTA TECNICA


☐ STATO DI FATTO ☐ COMPARATIVA ☐ PROGETTO

PROGETTISTA:
Arch. Raffaello Nutini
Studio Nutini & Partners
Piazza Crimea, 1 - 10131 TORINO
tel. 011 0204777 raffaello.nutini@gmail.com


IN COLLABORAZIONE CON:
Studio LAB IDeAS - Arch. Attilio Sogno
Corso Galileo Ferraris - 10121 TORINO
tel. 011 0267670
architettura@labideas.it

RESPONSABILE:	ELABORAZIONE:	DATA:	SCALA:	TAV.
Arch. Raffaello Nutini	Arch. Massimo Moro Arch. Christian Zorzan	21 aprile 2020	1:5000 1:1000	01

TUTTI I DIRITTI SONO RISERVATI. E' VIETATA LA RIPRODUZIONE ANCHE PARZIALE DI TESTI E DISEGNI

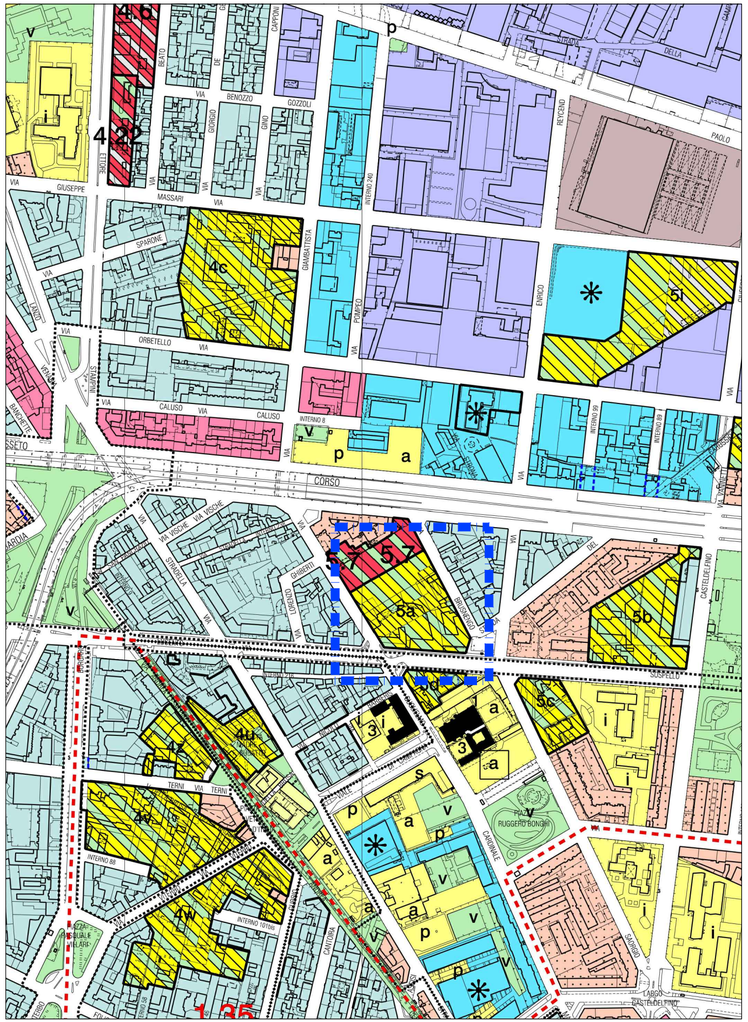

ESTRATTO DI P.R.G. - Tavola n. 1 - Fogli n. 4B-5A
Scala 1:5000

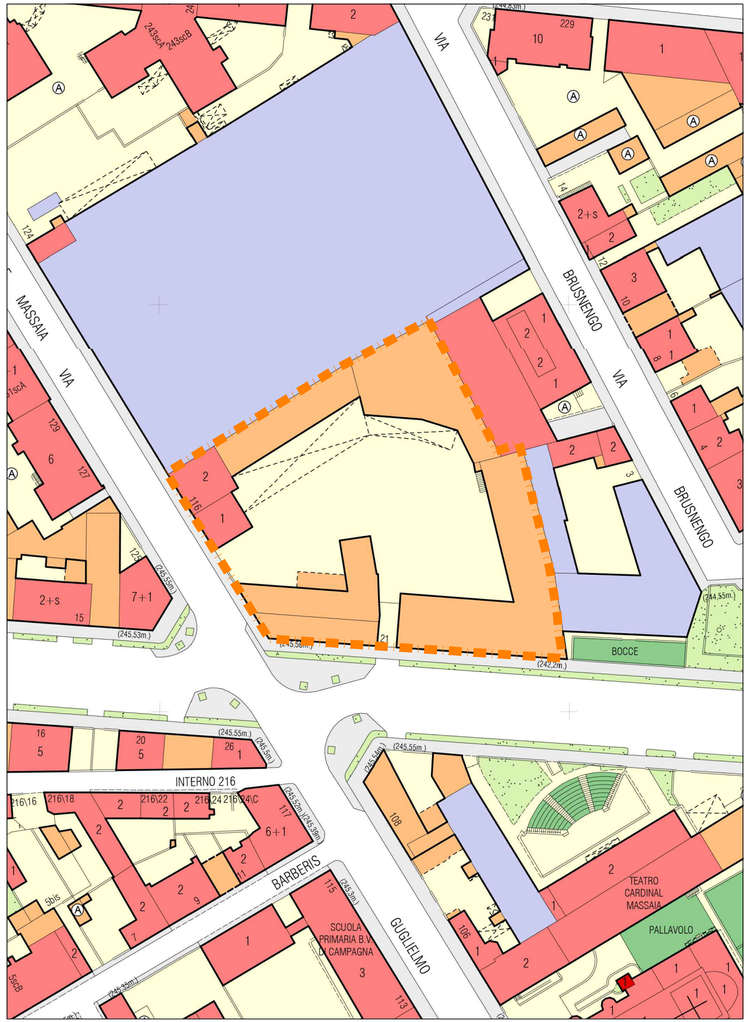

ESTRATTO DI CARTA TECNICA - Tavole n. 82-99
Scala 1:1000