

# COMUNE DI TORINO

"Permesso di Costruire in deroga ai sensi dell'art. 5 c.9-14 della L. 12 Luglio 2011 n.106 per cambio d'uso da magazzino a residenziale con modifiche interne"

- Via Cervino n.28 -

**AGGIORNAMENTI:**

REV.	DESCRIZIONE	DATA

**PROTOCOLLO:**

**DATA:**  
GENNAIO 2021

**SCALA:**  
VARIE

**ELABORATI GRAFICI:** TAVOLA 1 - INQUADRAMENTO


- Estratto P.R.G.C.;
- Estratto Catastale su Carta Tecnica;

**COMMITTENTE:** RASTRELLI Stefano

**PROGETTISTA:** BONETTO Geom. Giuseppe




**STUDIO CRAVERO - BONETTO s.s.**  
Via Fornace n. 19  
12030 TORRE SAN GIORGIO (CN)  
Tel. 0172 - 96038 - Fax 0172 - 96132  
C.F. e P. IVA 01655340048  
e-mail: studio@craverobonetto.it  
www.craverobonetto.it

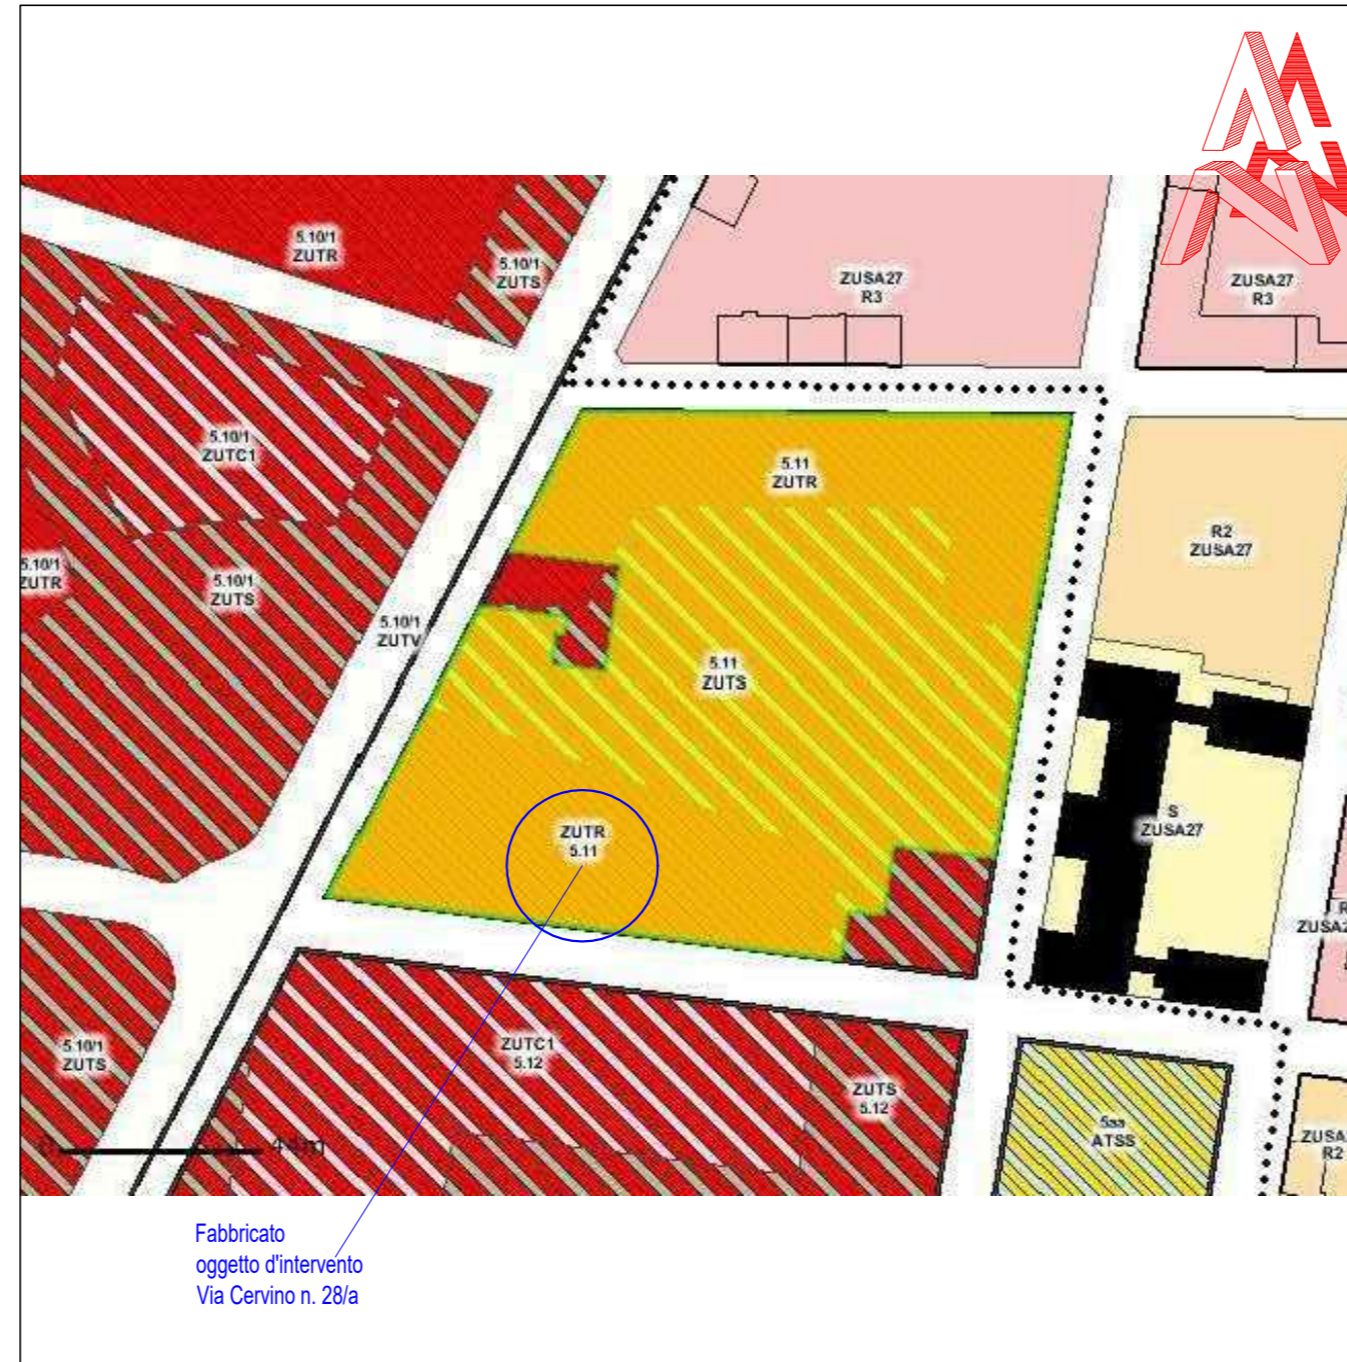

Fabbricato  
oggetto d'intervento  
Via Cervino n. 28/a

Estratto PRG

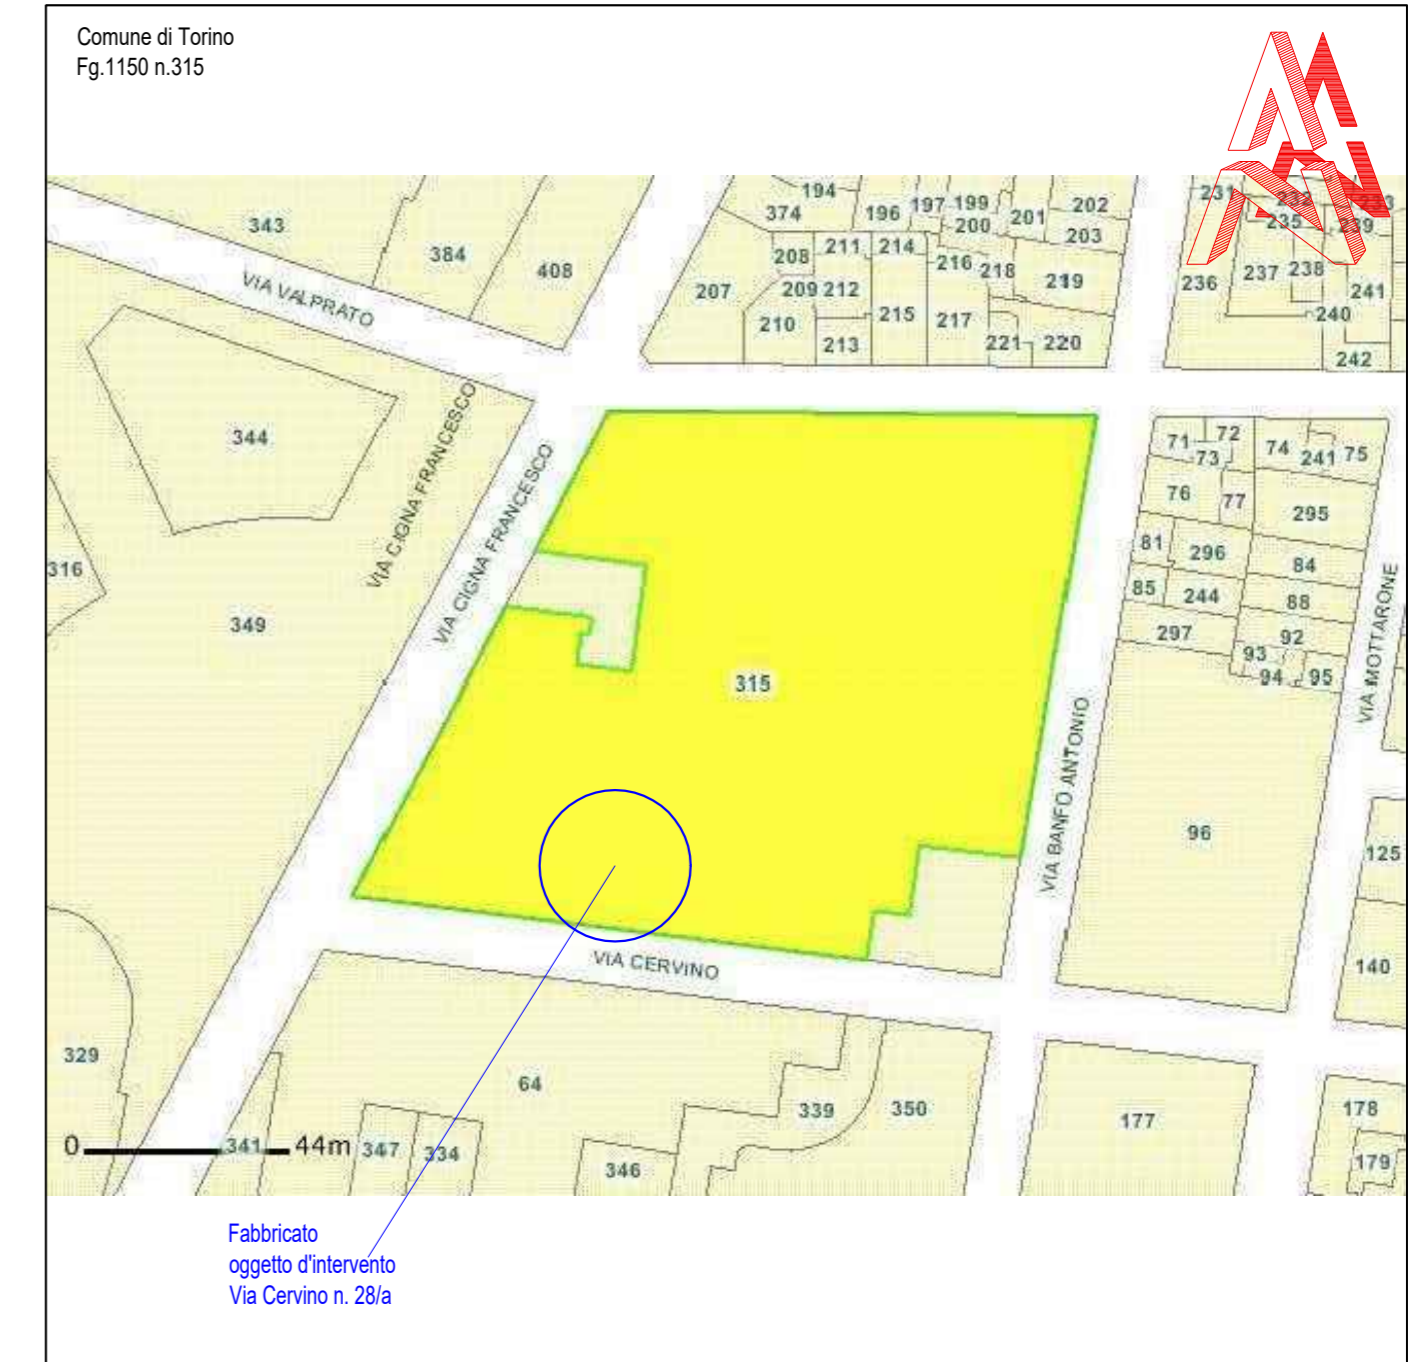

Fabbricato  
oggetto d'intervento  
Via Cervino n. 28/a

Estratto Catastale su Carta Tecnica