

COMUNE DI TORINO

"Permesso di Costruire in deroga ai sensi dell'art. 5 c.9-14 della L. 12 Luglio 2011 n.106 per cambio d'uso da magazzino a residenziale con modifiche interne"

- Via Cervino n.28 -

AGGIORNAMENTI	PROTOCOLLO:	DATA:
REV. DESCRIZIONE DATA		GENNAIO 2021
ELABORATO INTEGRATIVO MARZO 2021		
		SCALA: VARE


ELABORATI GRAFICI: TAVOLA 2 - TAVOLA UNICA DI PROGETTO
 - Stato Attuale - Sc.1:100;
 - Stato Progetto - Sc.1:100;
 - Stato Demolito-Costruito - Sc.1:100;

COMMITTENTE: RASTRELLI Stefano


PROGETTISTA: BONETTO Geom. Giuseppe

STUDIO CRAVERO - BONETTO S.p.A.
 Via Foracane n. 19
 12030 TORRE SAN GIORGIO (CN)
 Tel. 0172 - 94038 - Fax 0172 - 94038
 C.F. e P. IVA 0165340048
 e-mail: studio@craverobonetto.it
 www.craverobonetto.it


R38 20.323 E' vietata a norma di legge la riproduzione anche parziale dell'elaborato grafico senza autorizzazione scritta dello studio.

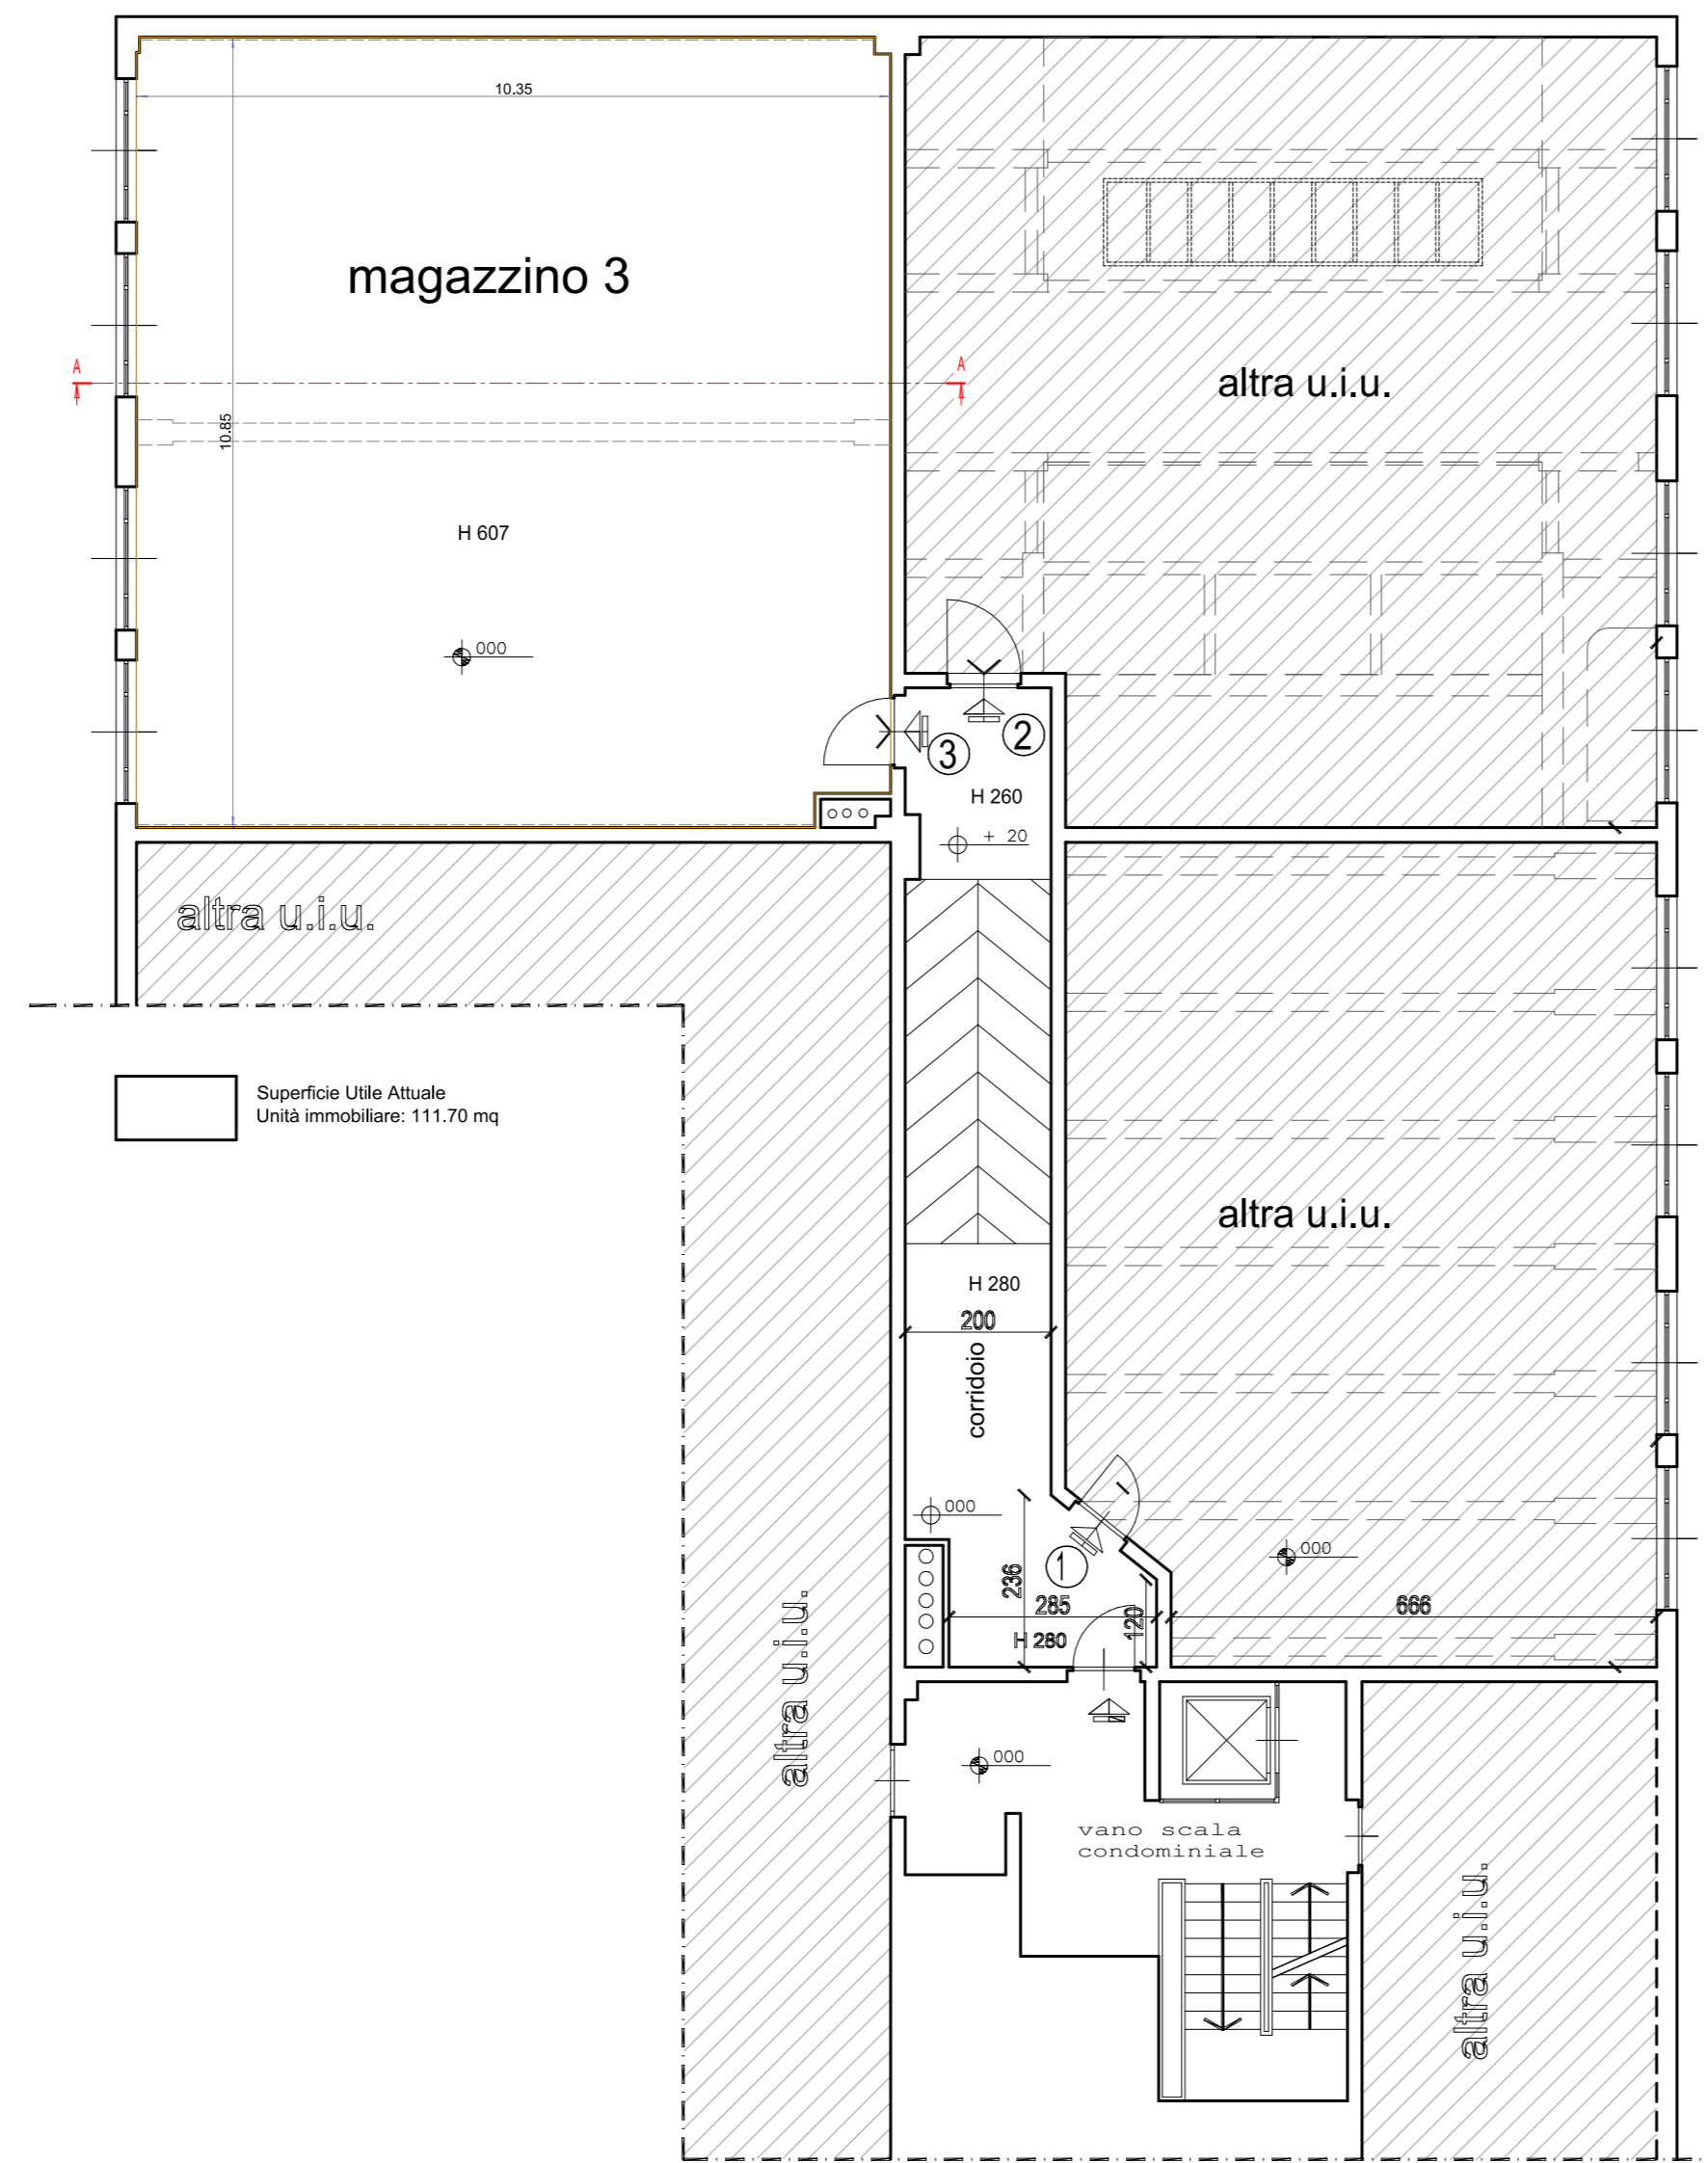


Pianta - Stato Attuale - Piano Primo - Sc.1:100

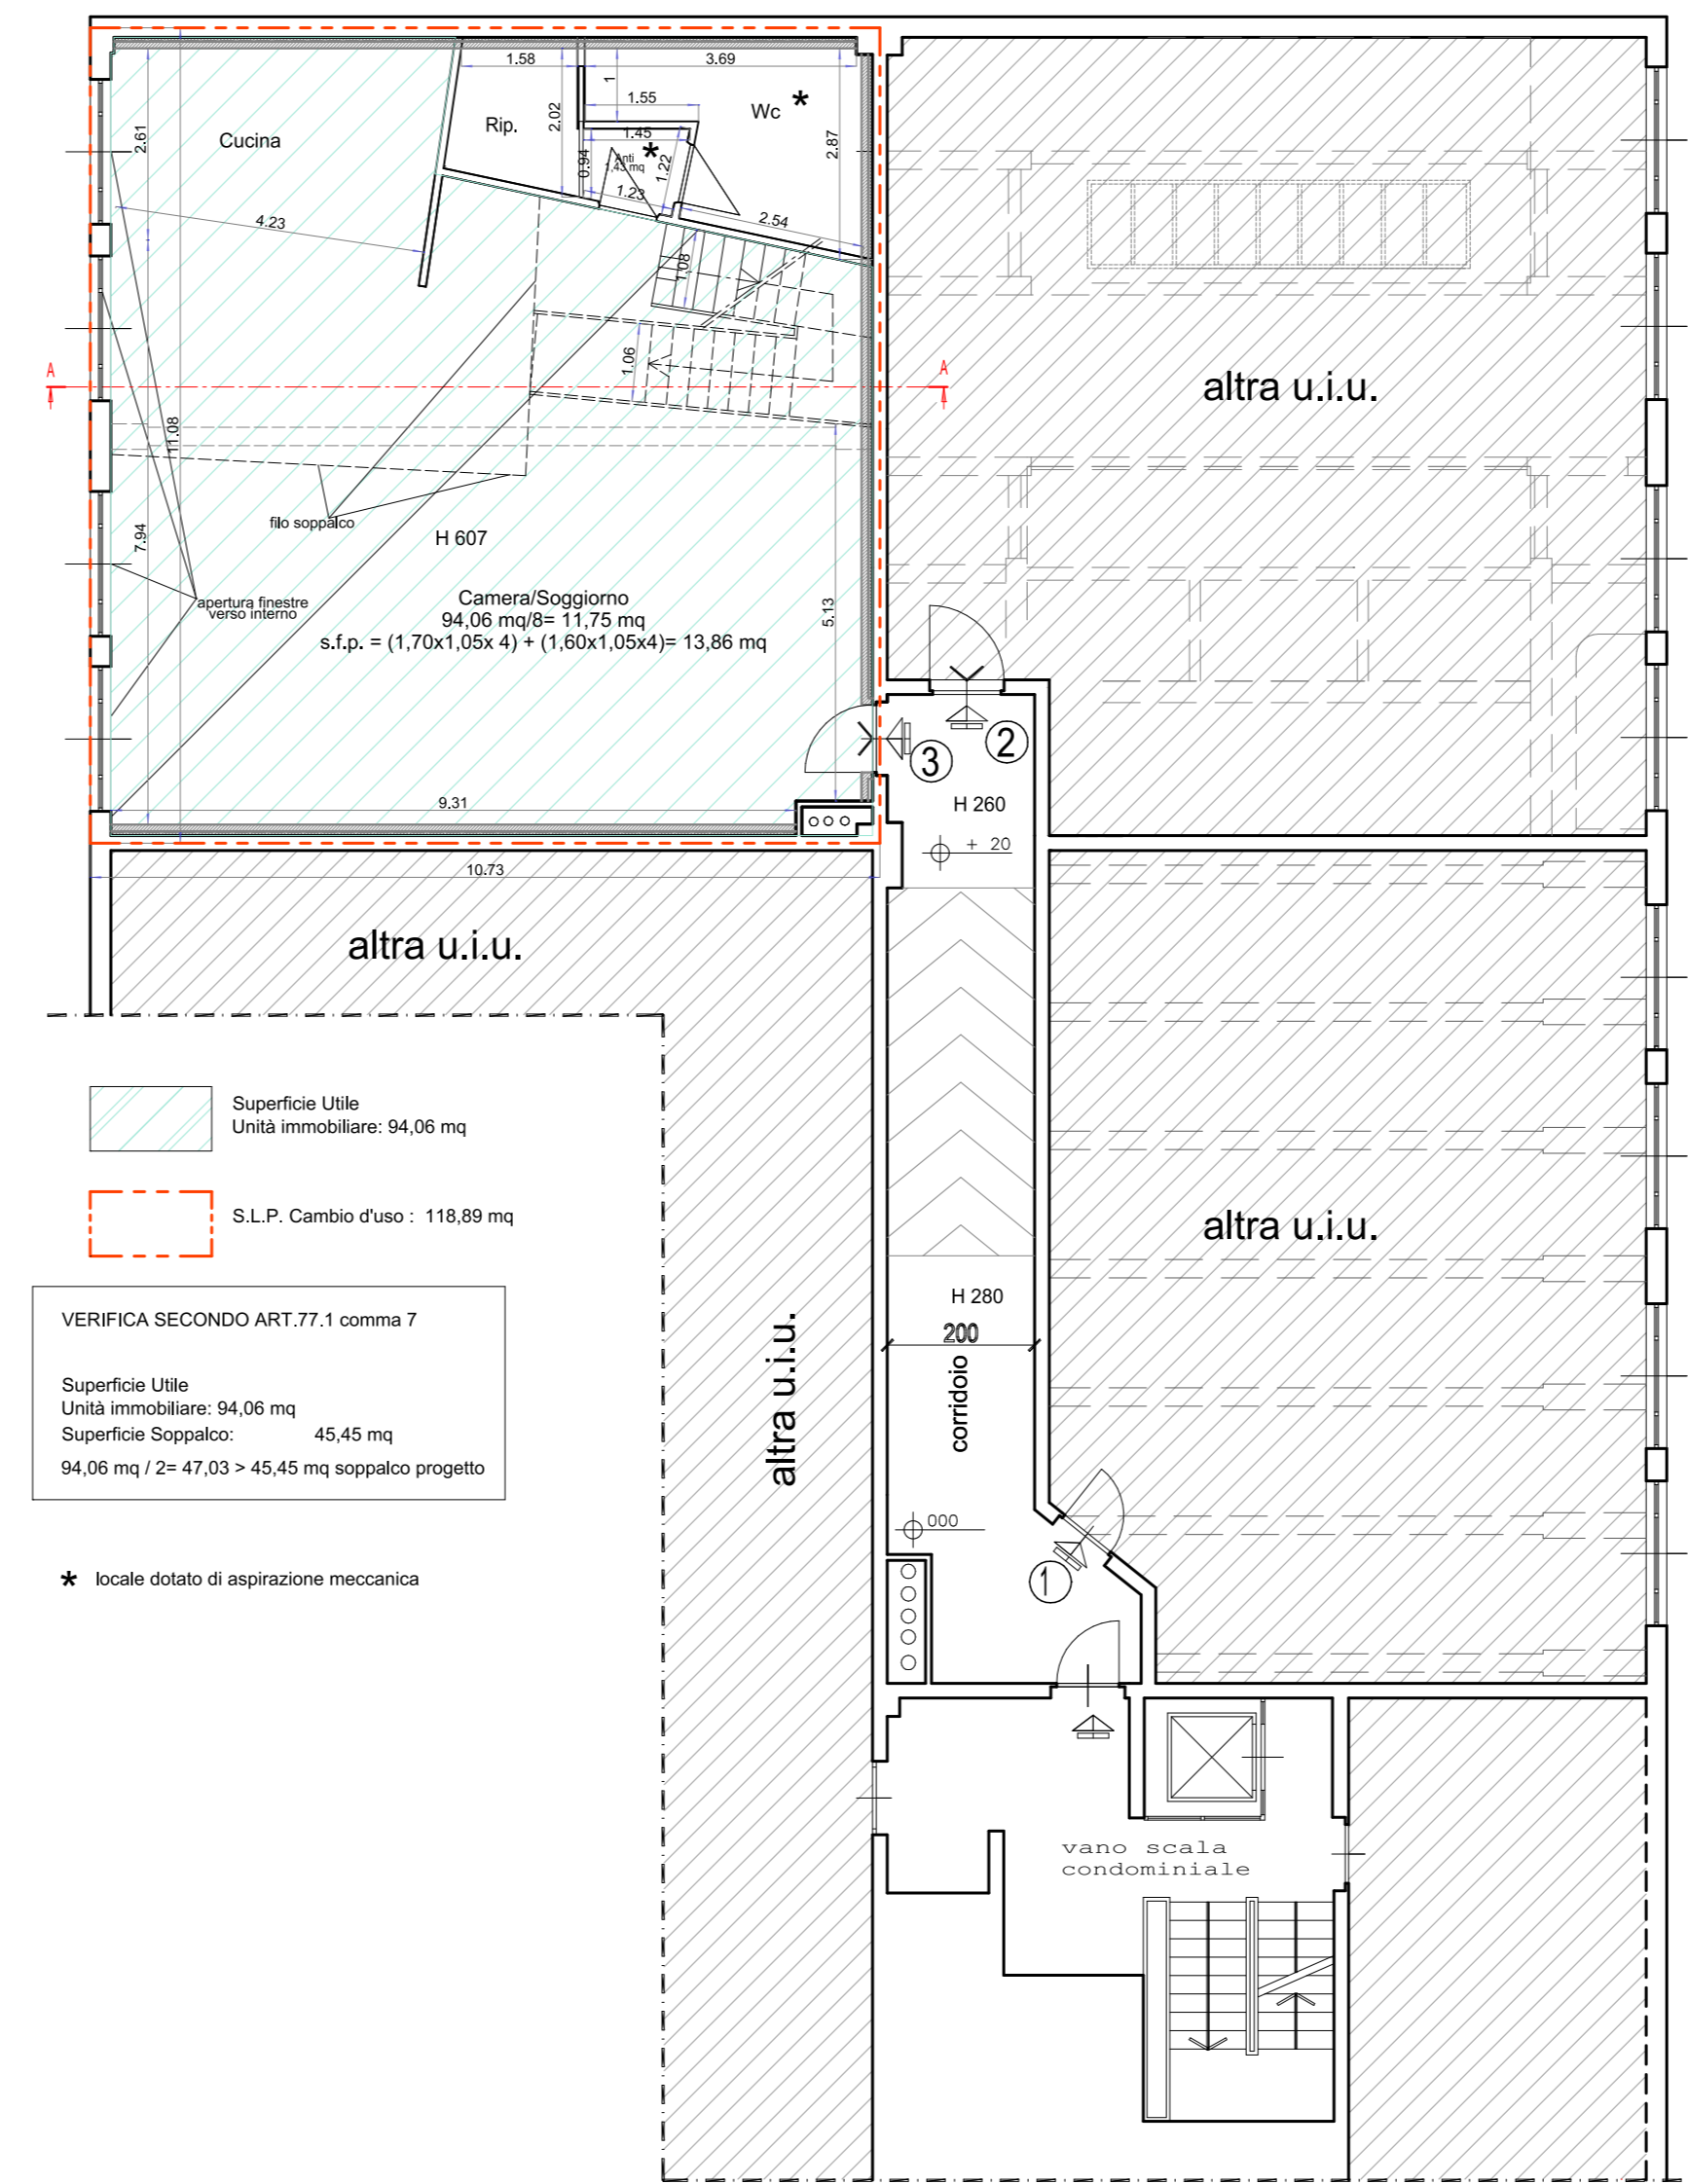


Pianta - Stato Progetto - Piano Primo - Sc.1:100

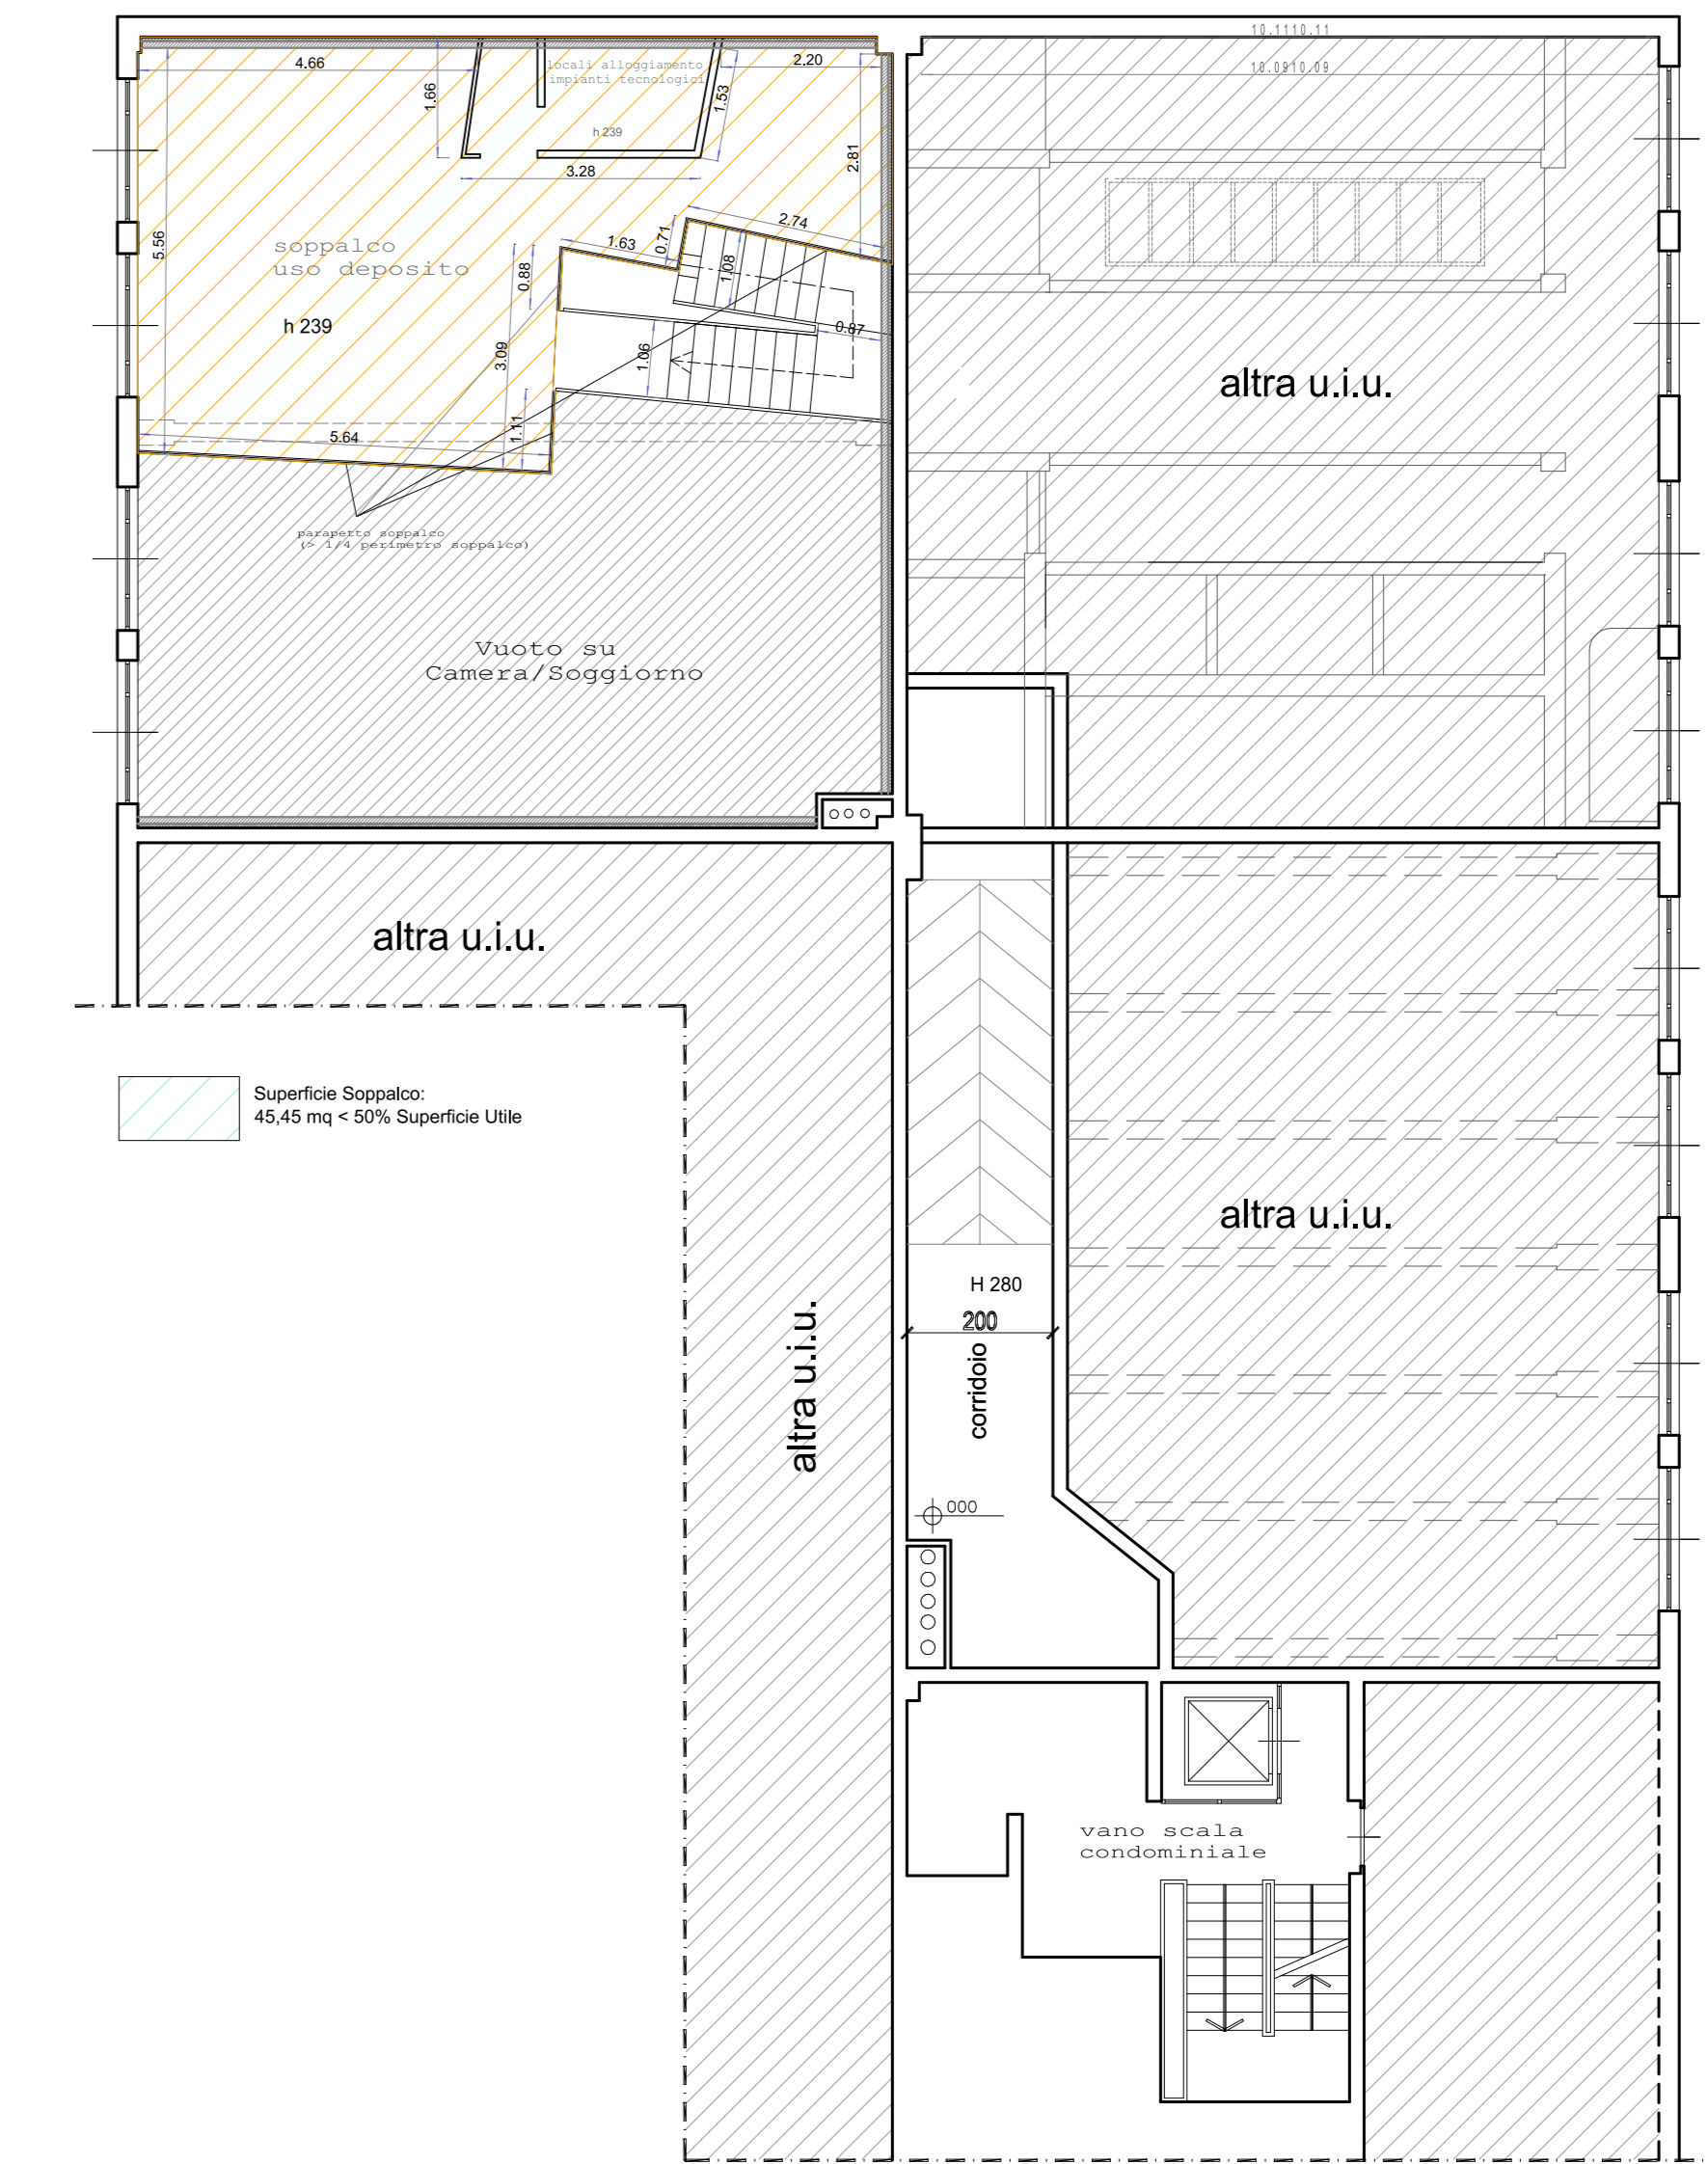


Pianta Piano Soppalco- Stato Progetto - Piano Primo - Sc.1:100

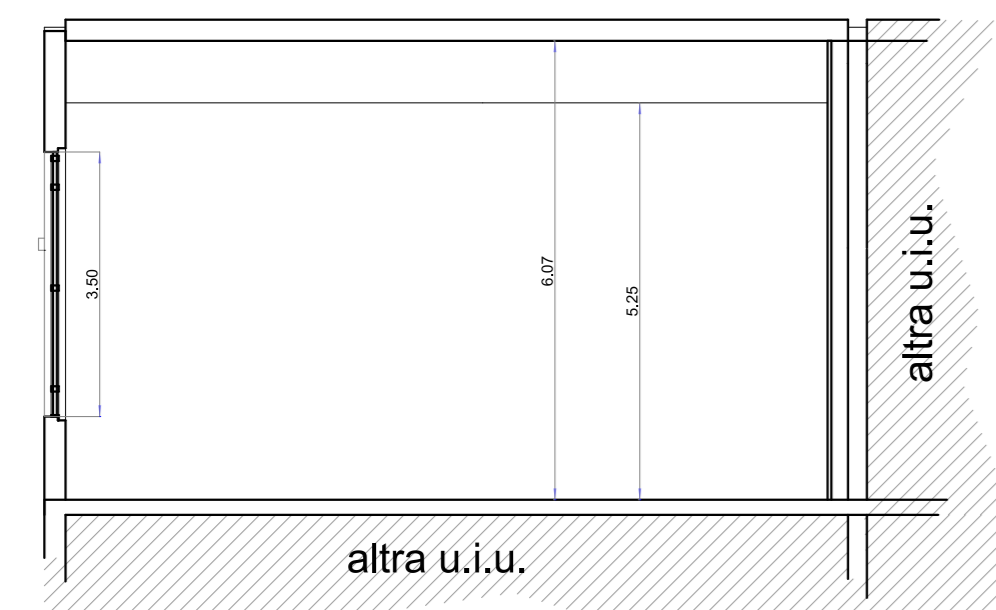

Sezione A-A' - Stato Attuale - Sc.1:100

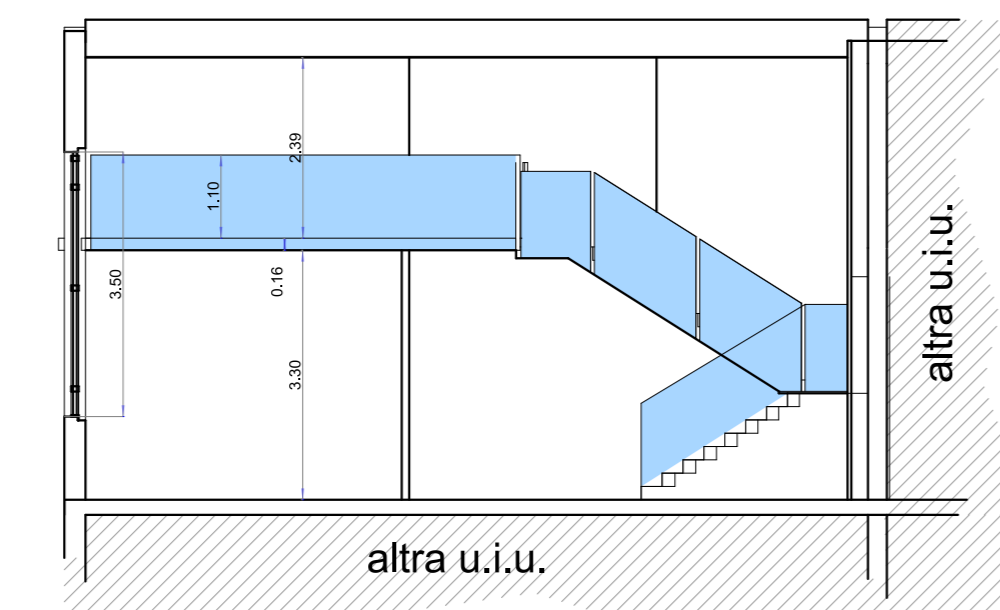


Sezione A-A' - Stato Progetto - Sc.1:100

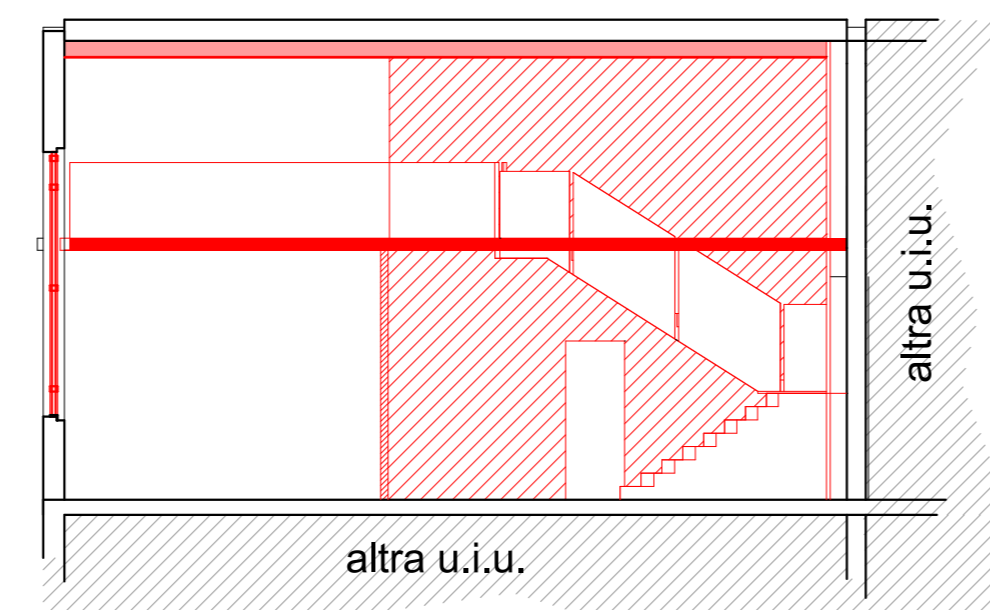


Sezione A-A - Stato Demolito-Costruito - Sc.1:100


DEMOLIZIONI
NUOVE COSTRUZIONI

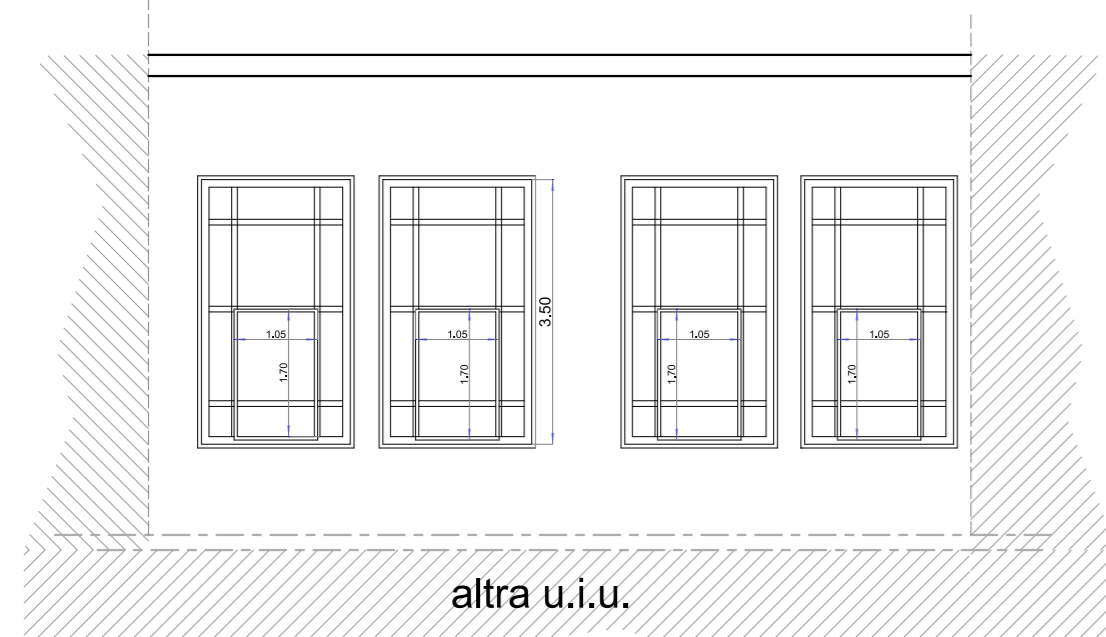


Prospetto - Stato Attuale - Sc.1:100

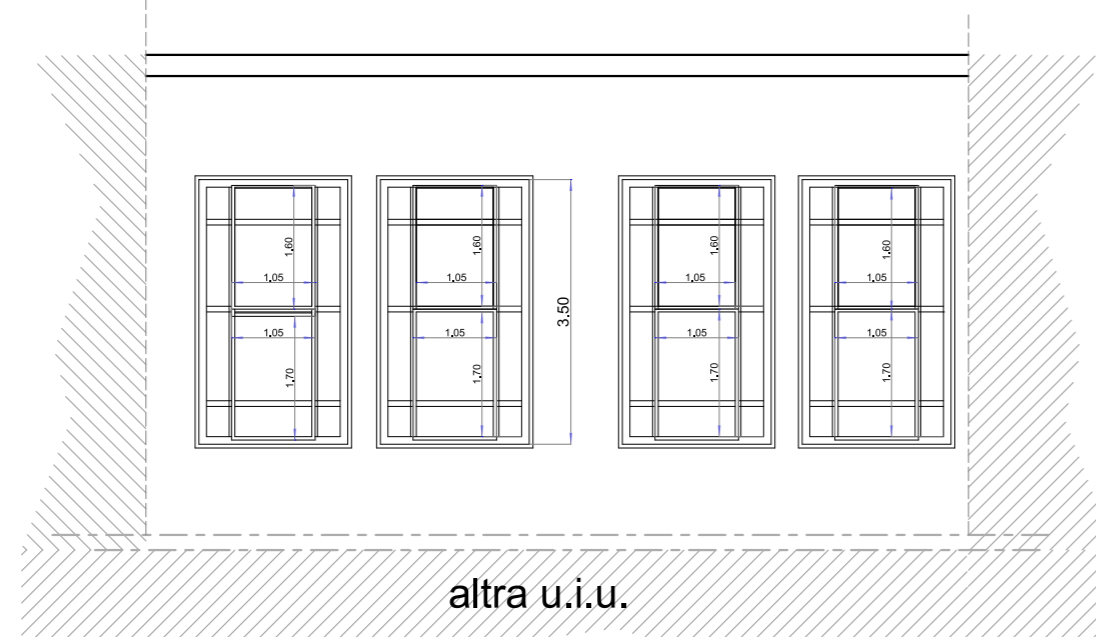


Prospetto - Stato Progetto - Sc.1:100

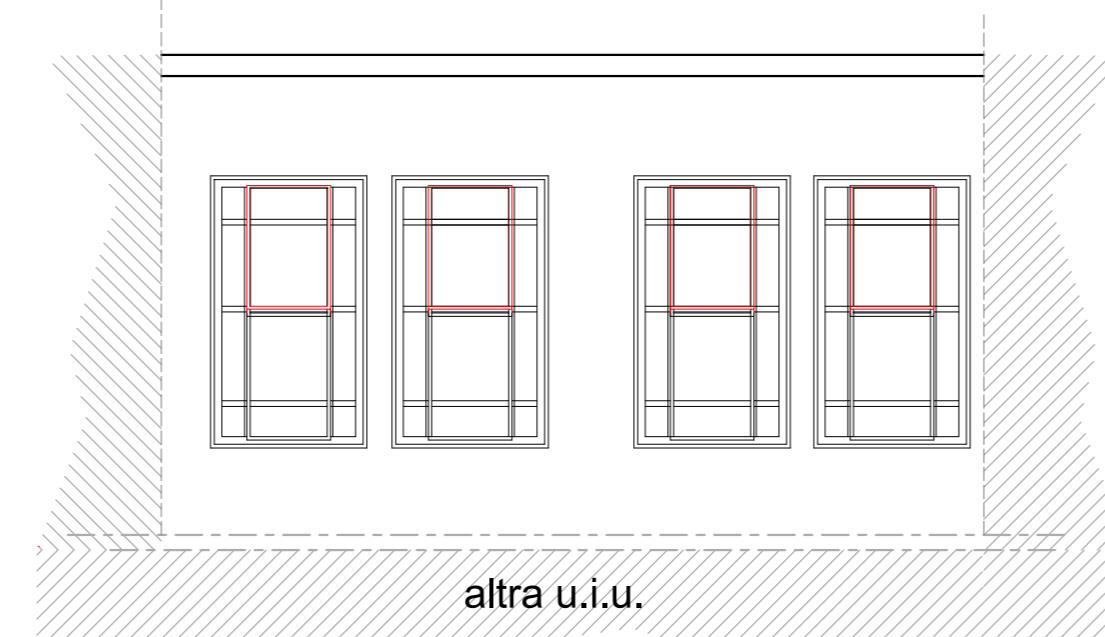

Prospetto - Stato Demolito-Costruito - Sc.1:100

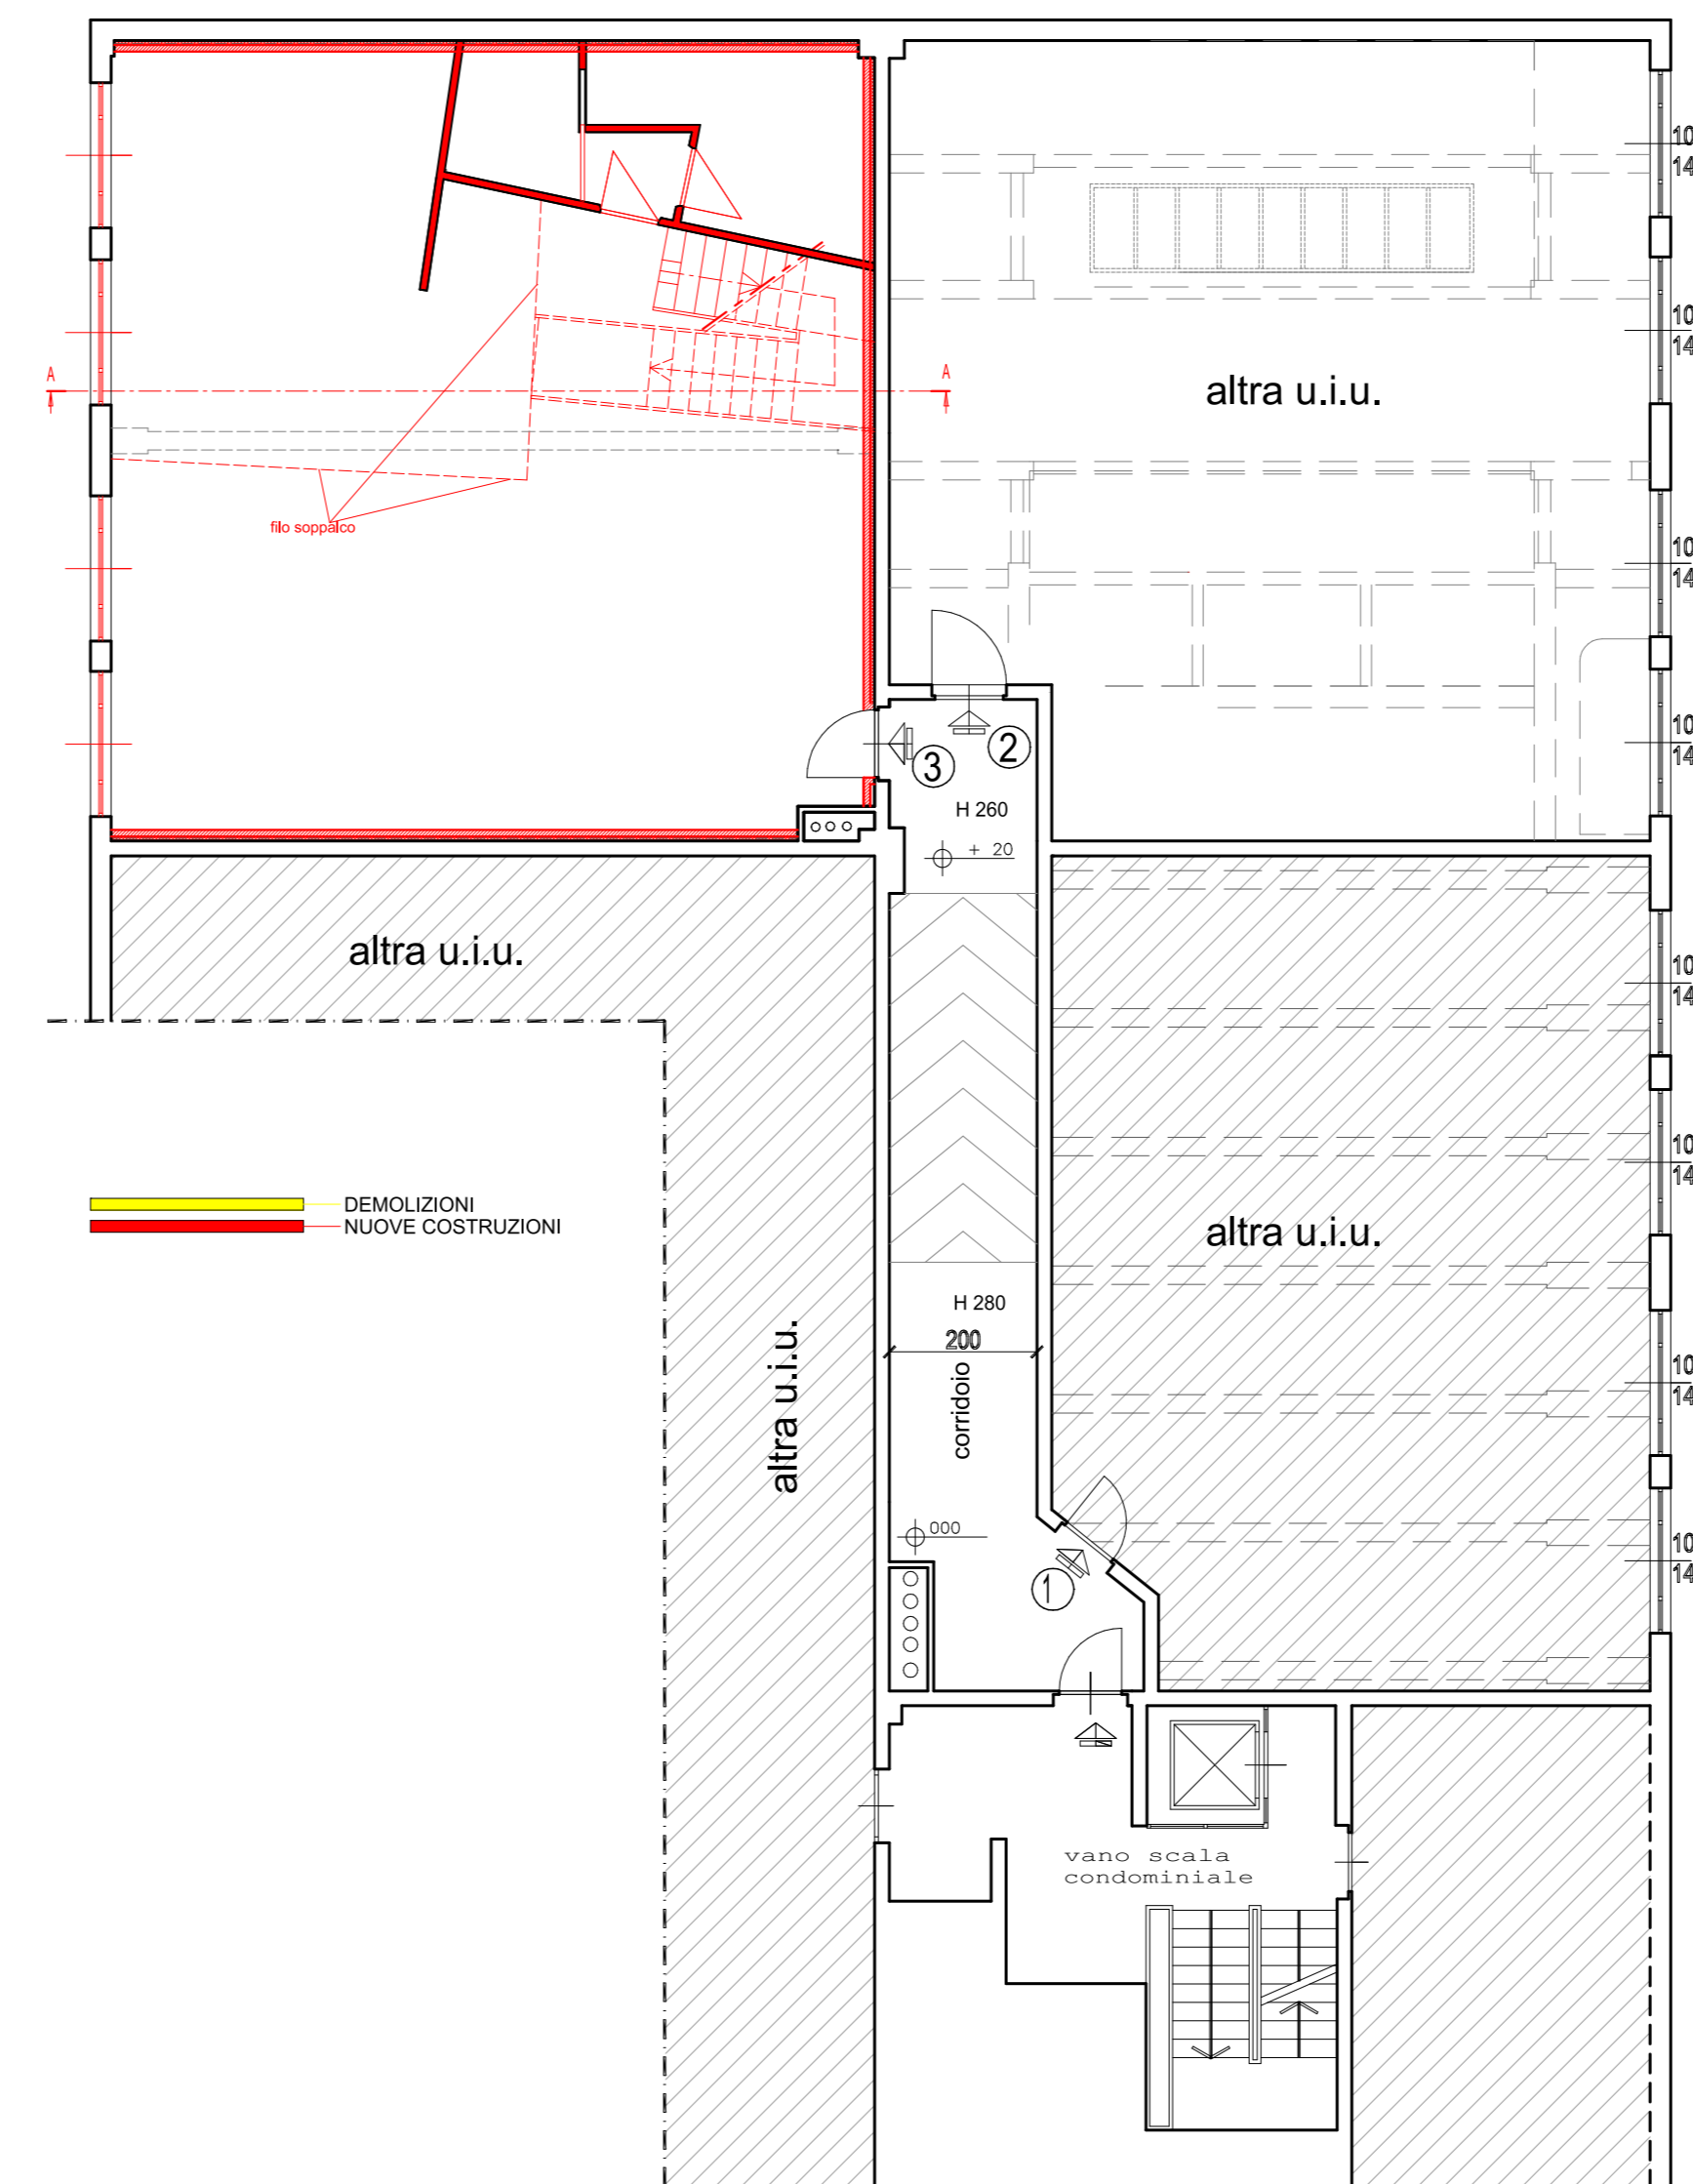

Pianta - Stato Demolito-Costruito - Piano Primo - Sc.1:100

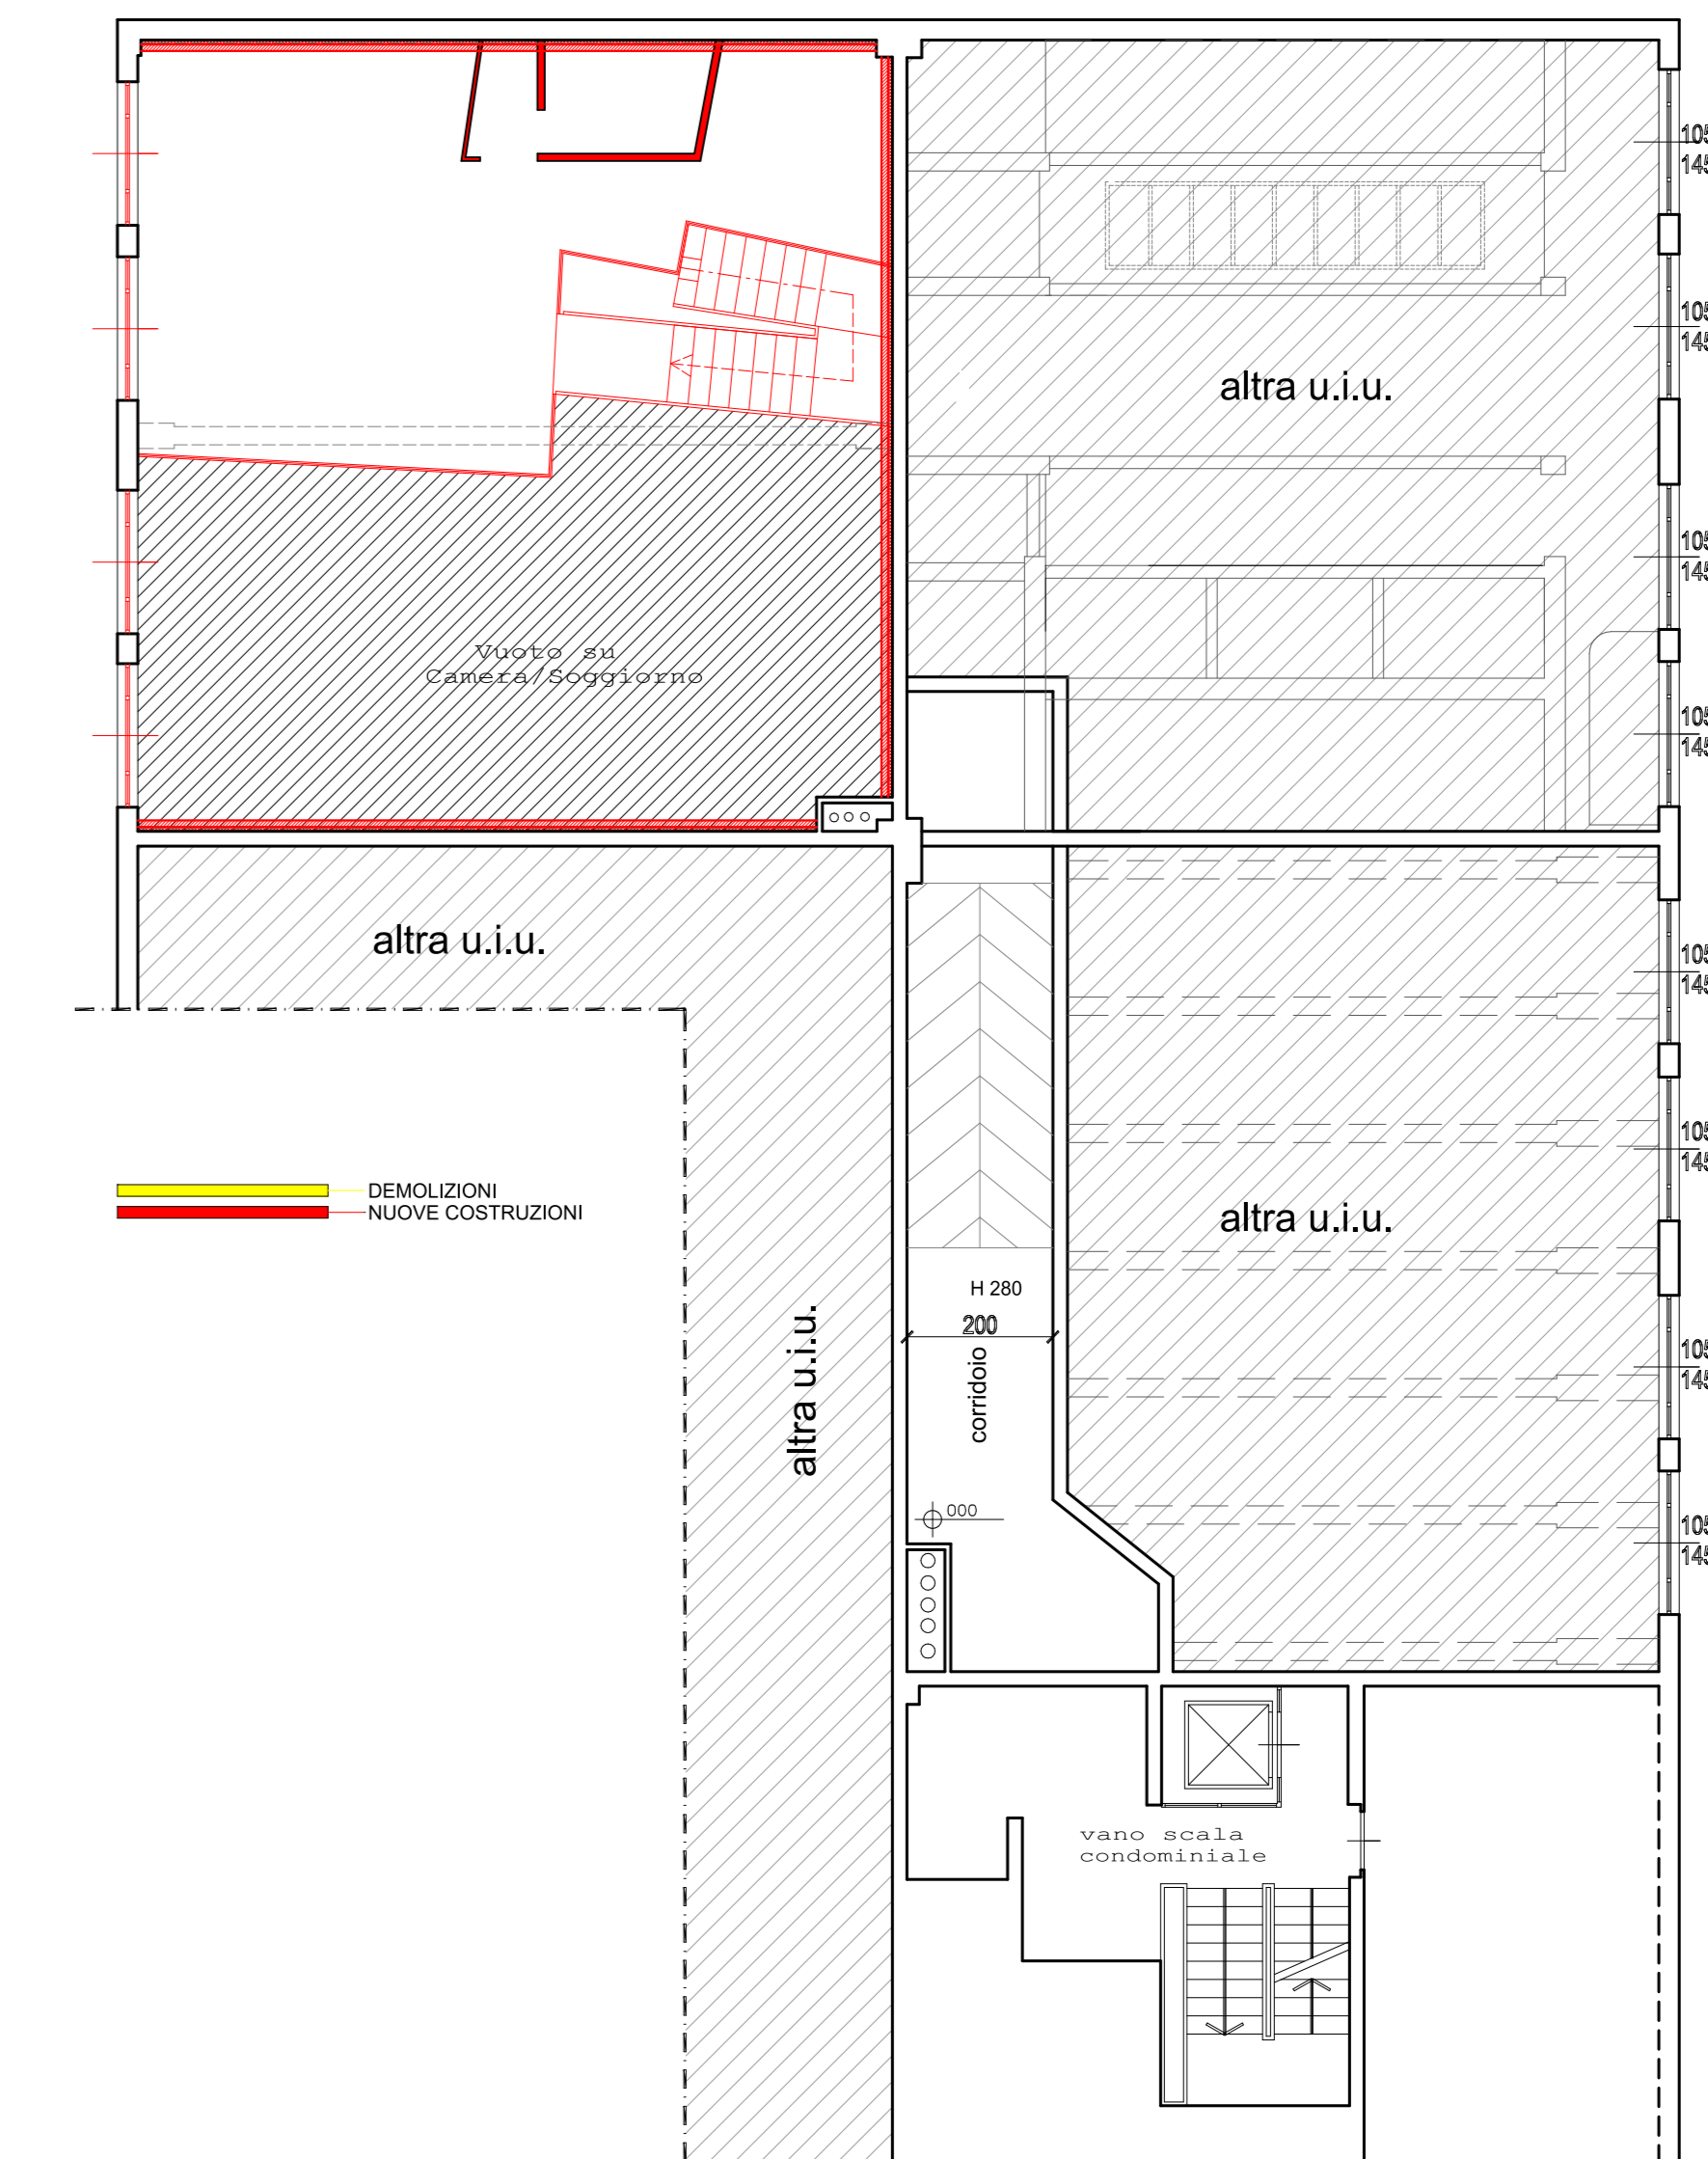

Pianta Piano Soppalco- Stato Demolito-Costruito - Piano Primo - Sc.1:100

DEMOLIZIONI
NUOVE COSTRUZIONI