

CITTA' DI TORINO

VIA TRECATE 38 A C.E.U. FG.1229 MAP.226

PROPRIETA':

NUOVI ORIZZONTI S.R.L.

c.f. 11975700011

Amm. Unico

Rivoira Giuseppe

c.f. RVR GPP 44A10 H727Q

NUOVI ORIZZONTI s.r.l.
Via Trecate, 38
10141 TORINO (TO)
Cell. 335/66/4637
C.F. n. P. IVA 11975700011

PERMESSO DI COSTRUIRE PER CAMBIO DI DESTINAZIONE D'USO

IN DEROGA AI SENSI DELLA L.106/2011

IL TECNICO

NIStICO' Geom. ANTONIO
Via S. Francesco d'Assisi 6
10042 NICHELINO (TO)
NST NTN 88L06 1872V



Antonio


Schema Planimetrico

SCALA 1:100

ESTRATTO P.R.G.C scala 1:2000



ESTRATTO DI MAPPA F° 1229 n° 226 scala 1:1500

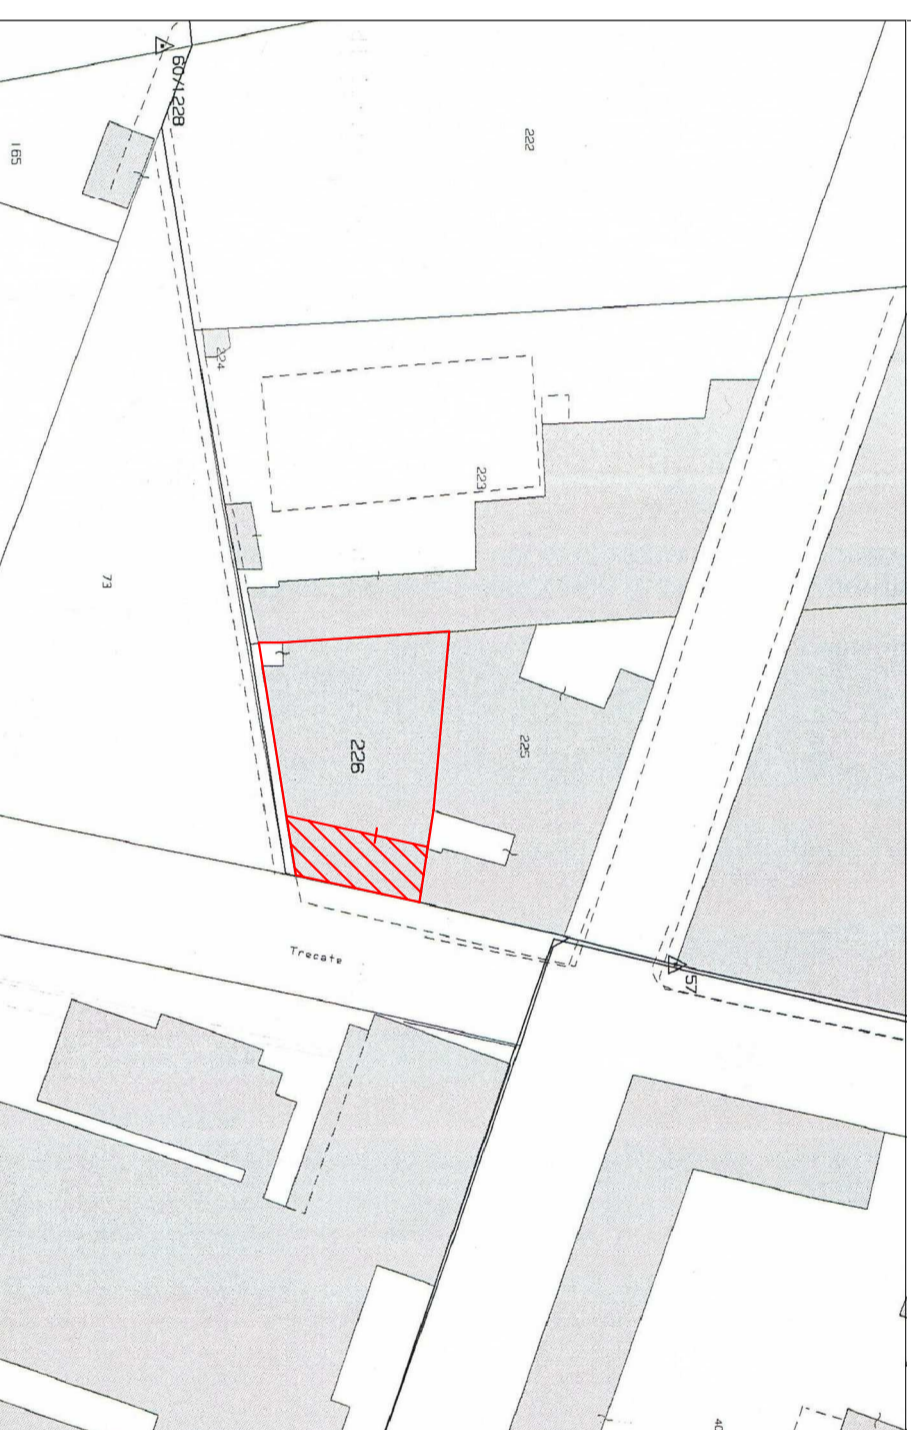

PLANIMETRIA

