

COMUNE DI TORINO



UBICAZIONE INTERVENTO: Via Borgaro, 96
DATA: Ottobre/Novembre 2020

PERMESSO DI COSTRUIRE

per la realizzazione di una media struttura di vendita in Torino,
via Borgaro, 96/98
(in applicazione dell'art.5 c.9 e 14 della L.106/2011)

COMMITTENTE:
Proprietario:
BELVEDERE Società Semplice
Via Gustavo Modena n°37 - 20129 Milano
C.F. 84504380019
Instetario:
Pansa Simone
PNSSMN87D07L2191
in qualità di amministratore delegato di:
CREA.RE GROUP S.R.L.
Via Bertola n° 2 - 10121 Torino (To)
C.F. 11623940019

PROGETTISTA:
FRED SRL
Via Germanasca, 3 - 10138 Torino
Project Manager
Geom. Filippo RIZZO
Collegio geometri della Provincia di Torino n. 7961
Progettista
Arch. Valentina CURATOLO
Ordine degli Architetti della Provincia di Torino n. 7375

2E


SOSTITUTIVA

STATO DI FATTO: SEZIONI E PROSPETTI


1	7	1	4	D	F	A	R	A	SCALA
COMMESSA	FASE	CATEG.	REV.	1:200					
A	Ott./Nov. 2020	Prima emissione	V. Curatolo/A. Nika/I. Trudu	Geom. F. Rizzo					
REV.	DATA	DESCRIZIONE	REDATTO	APPROVATO					




K-PLAN : Sezioni e Prospetti

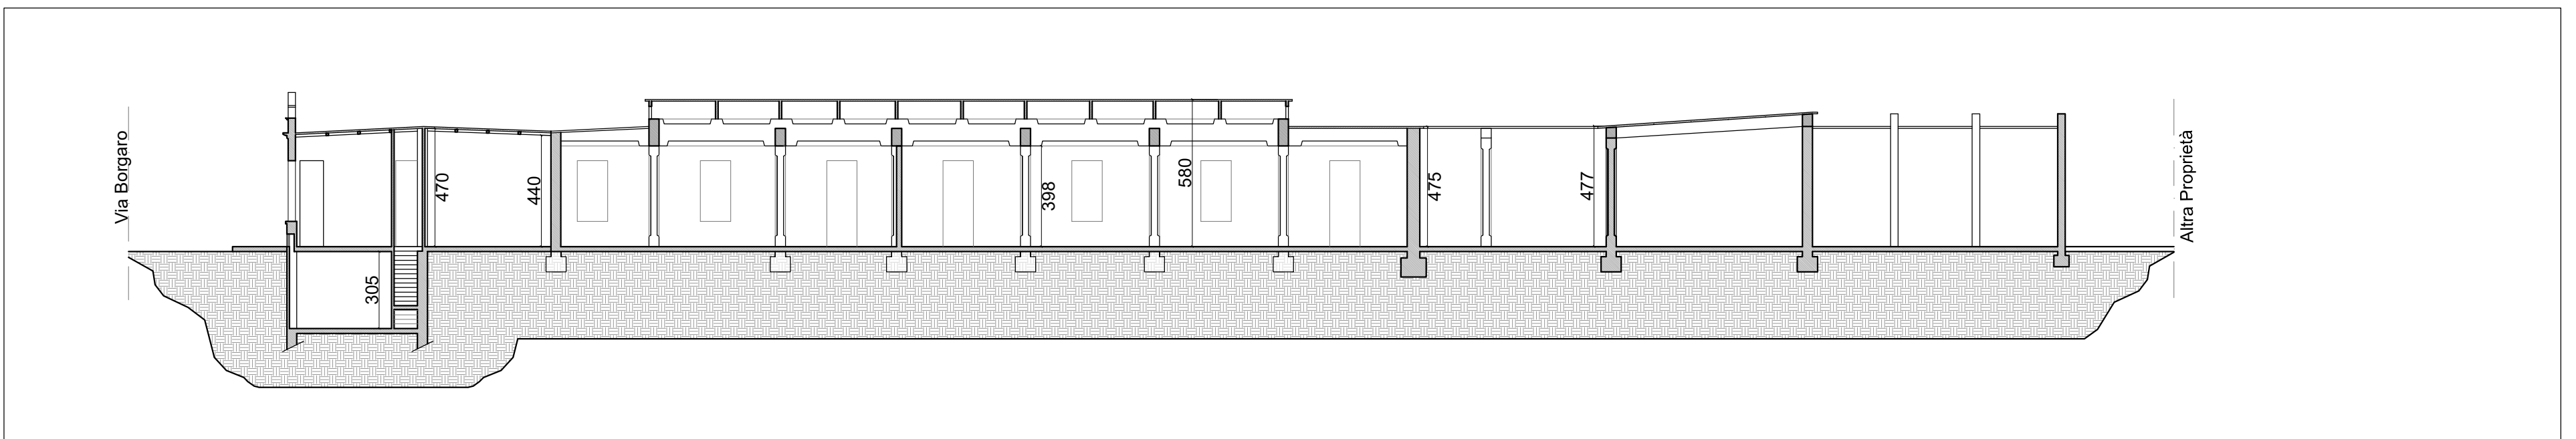


STATO DI FATTO : SEZIONE A-A

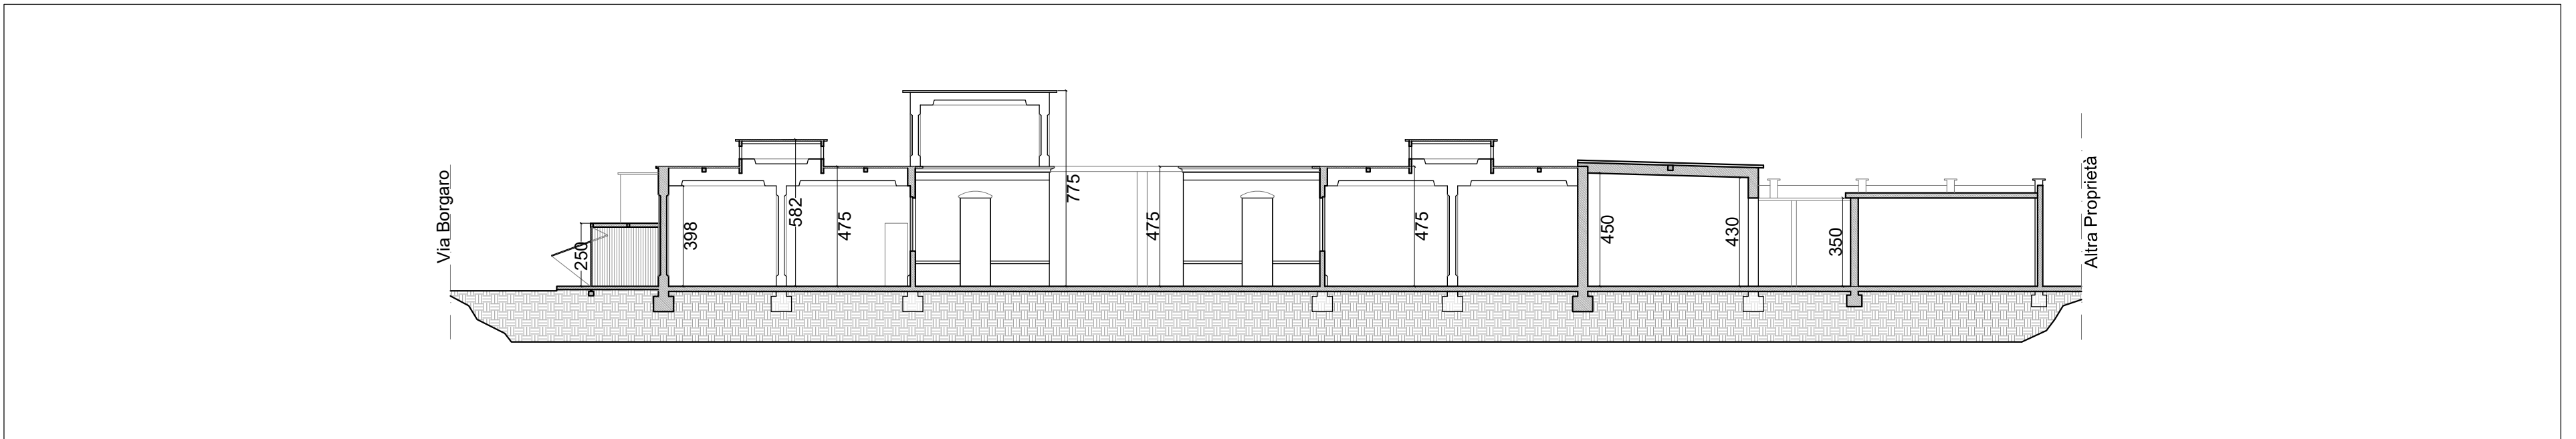

STATO DI FATTO: SEZIONE B-B

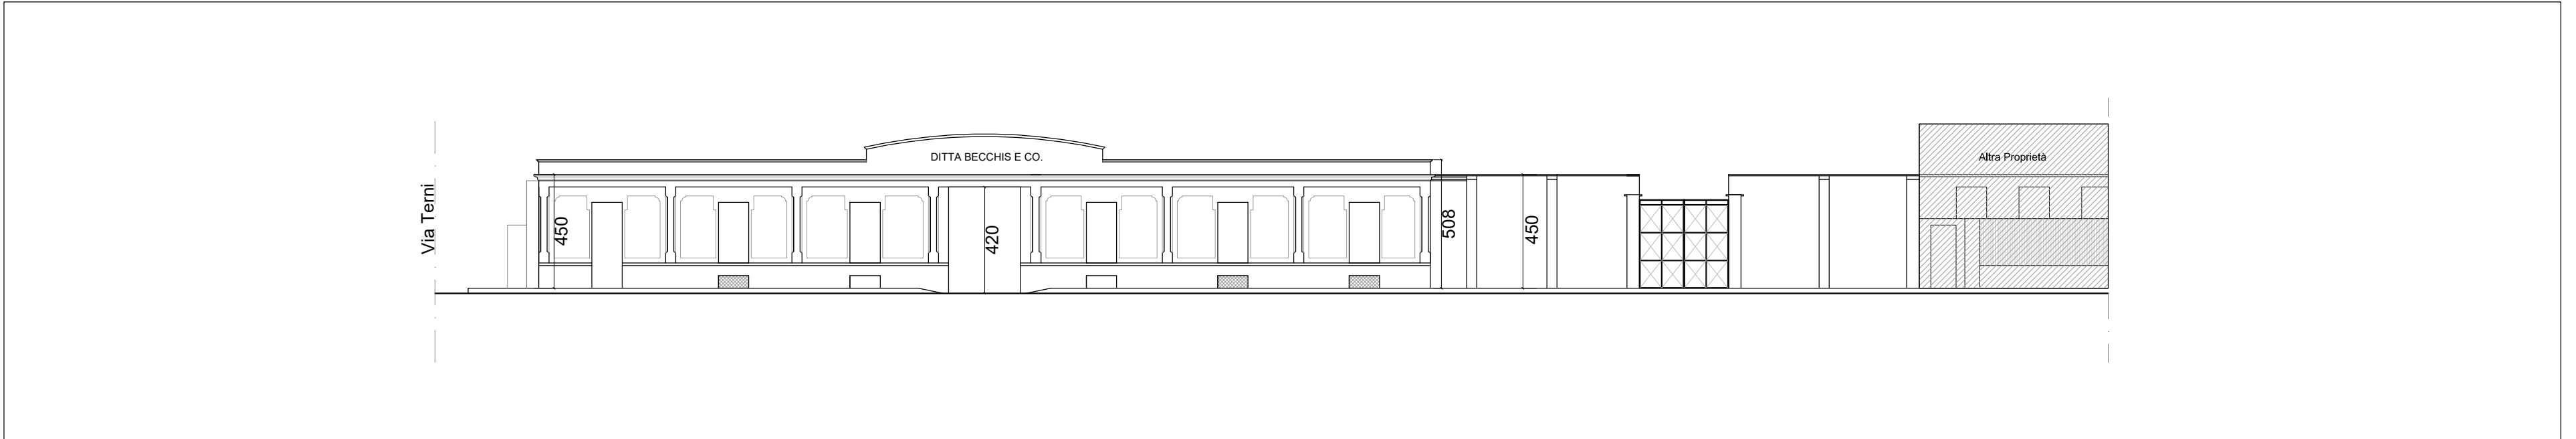

STATO DI FATTO: PROSPETTO VIA BORGARO

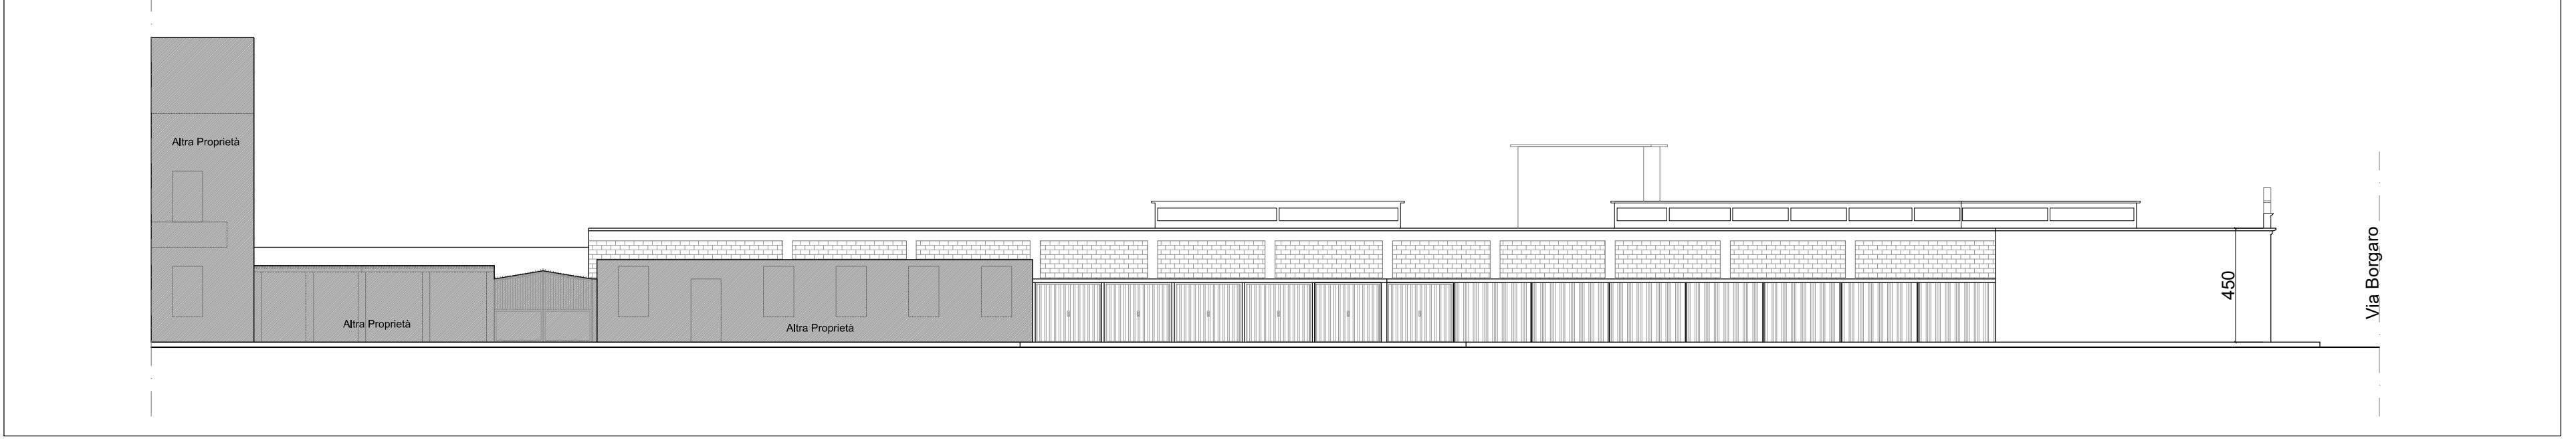

STATO DI FATTO: PROSPETTO VIA TERNI