

# COMUNE DI TORINO



UBICAZIONE INTERVENTO:	DATA:
Via Borgaro, 96	Ottobre/Novembre 2020

## PERMESSO DI COSTRUIRE


per la realizzazione di una media struttura di vendita in Torino,  
via Borgaro, 96/98  
(in applicazione dell'art.5 c.9 e 14 della L.106/2011)

<b>COMMITTENTE:</b> Proprietario: BELVEDERE Società Semplice Via Gustavo Modena n°37 - 20129 Milano C.F. 84504380019  Intestatario: Pansa Simone PNSSMN87D07L219J in qualità di amministratore delegato di: CREA.RE GROUP S.R.L. Via Bertola n° 2 - 10121 Torino (To) C.F. 11623940019
--

<b>PROGETTISTA:</b> FRED SRL Via Germanasca, 3 - 10138 Torino  Project Manager Geom. Filippo RIZZO Collegio geometri della Provincia di Torino n. 7961  Progettista Arch. Valentina CURATOLO Ordine degli Architetti della Provincia di Torino n. 7375
--

<h1>1</h1> <p>SOSTITUTIVA</p>	<b>INQUADRAMENTO TERRITORIALE</b> <ul style="list-style-type: none"> <li>Stralcio della mappa catastale - scala:1:1000</li> <li>Ortofoto 2009-2010</li> <li>Stralcio P.R.G.C. Vigente - scala 1:5000</li> </ul>
-------------------------------	---


1	7	1	4	D	F	A	R	A	SCALA
COMMESSA	FASE	CATEG.	REV.	varie					
A	Ott./Nov. 2020	Prima emissione	V. Curatolo / A. Nika / I. Trudu	Geom. F. Rizzo					
REV.	DATA	DESCRIZIONE	REDATTO	APPROVATO					

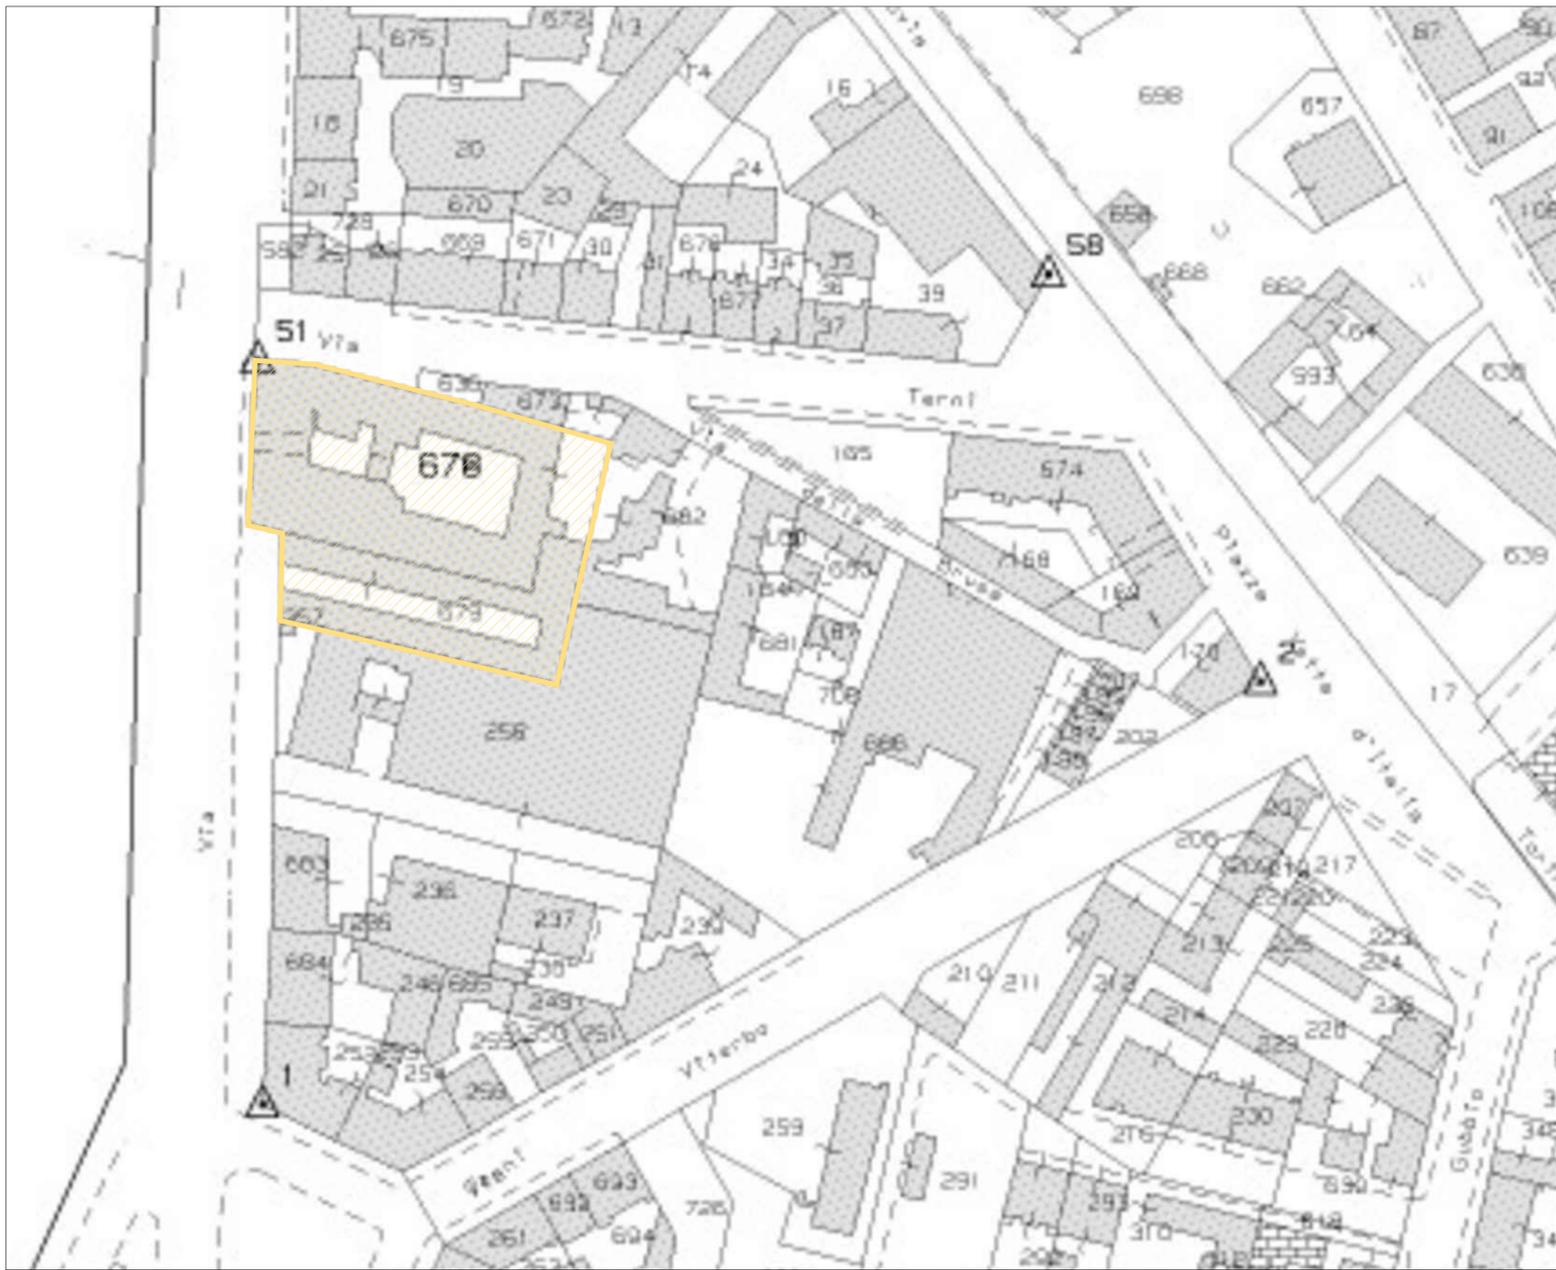

STRALCIO DELLA MAPPA CATASTALE - scala 1:1000 Foglio 1109 part. 678 - 679



Ortofoto 2009-2010 (Reg. Piemonte) - Barriera di Milano

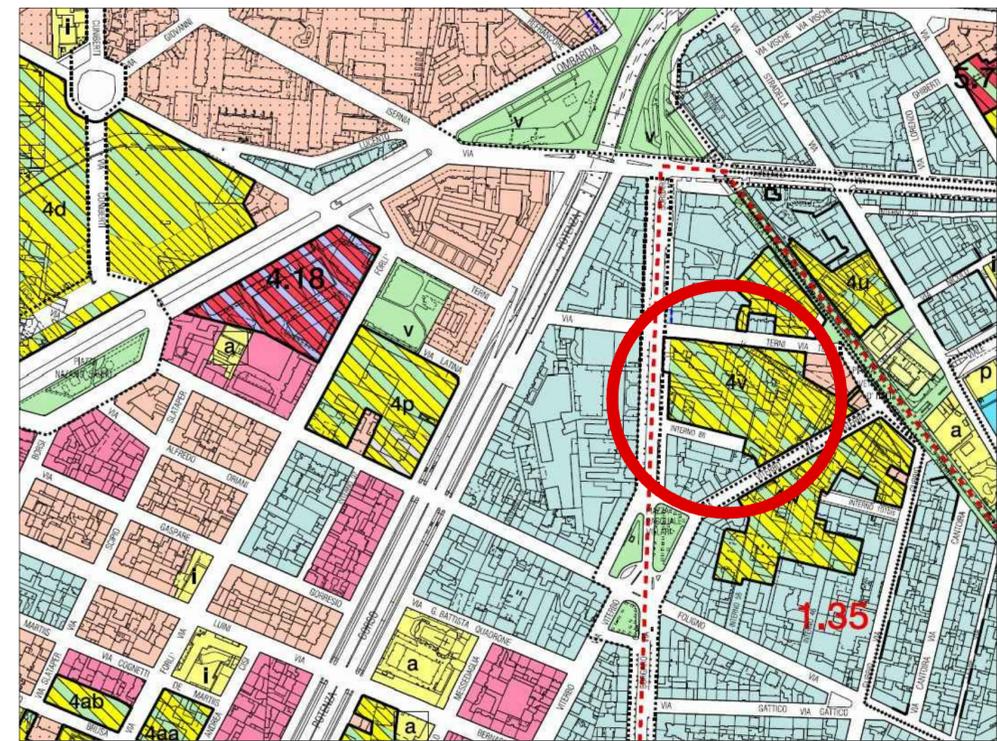

STRALCIO P.R.G.C. VIGENTE - scala 1:5000 Area per servizi pubblici S - V: Spazi pubblici a parco, per il gioco e lo sport