# COMUNE DI TORINO

UBICAZIONE INTERVENTO: Via Borgaro, 96

DATA: Marzo 2021

# PERMESSO DI COSTRUIRE

per la realizzazione di una media struttura di vendita in Torino,
via Borgaro, 96/98
(in applicazione dell'art.5 c.9 e 14 della L.106/2011)

COMMITTENTE:

Proprietario:
BELVEDERE Società Semplice
Via Gustavo Modena n°37 - 20129 Milano
C.F. 84504380019

Intestatario:
Pansa Simone
PNSSMN87D07L219J
in qualità di amministratore delegato di:
CREA.RE GROUP S.R.L.
Via Bertola n° 2 - 10121 Torino (To)
C.F. 11623940019

PROGETTISTA:

FRED SRL
Via Germanasca, 3 - 10138 Torino

Project Manager
Geom. Filippo RIZZO
Collegio geometri della Provincia di Torino n. 7961

Progettista
Arch. Valentina CURATOLO
Ordine degli Architetti della Provincia di Torino n. 7375

**4I**
INTEGRATIVA


## PLANIMETRIA GENERALE DI PROGETTO
con l'indicazione delle aree di progetto

| COMMESSA | FASE | CATEG. | REV. | SCALA |
|---|---|---|---|---|
| 1714 | DF | AR | D | 1:200 |

| REV. | DATA | DESCRIZIONE | REDATTO | APPROVATO |
|---|---|---|---|---|
| D | Marzo 2021 | Variante progetto II | V. Curatolo / A. Nika / I. Trudu | Geom. F. Rizzo |
| C | Dic. 2020 | Variante progetto II | V. Curatolo / A. Nika / I. Trudu | Geom. F. Rizzo |
| B | Ott./Nov 2020 | Variante progetto I | V. Curatolo / A. Nika / I. Trudu | Geom. F. Rizzo |
| A | Ott./Nov 2020 | Prima emissione | V. Curatolo / A. Nika / I. Trudu | Geom. F. Rizzo |

LEGENDA

- AREA ASSOGGETTATA PER PARCHEGGIO PUBBLICO (mq 1096,00)
- PARCHEGGIO PRIVATO (LEGGE TOGNOLI) (mq 523,5)
- AREA LOTTO D'INTERVENTO
- AREA LOTTO CEDUTA ALLA CITTA'
- AREA LOTTO ASSOGGETTATA AD USO PUBBLICO (mq 1304,5)
- AREA DI CONCENTRAZIONE DELL'EDIFICIO
- AREA IN CUI SARANNO ESEGUITE OPERE SU SPAZIO PUBBLICO

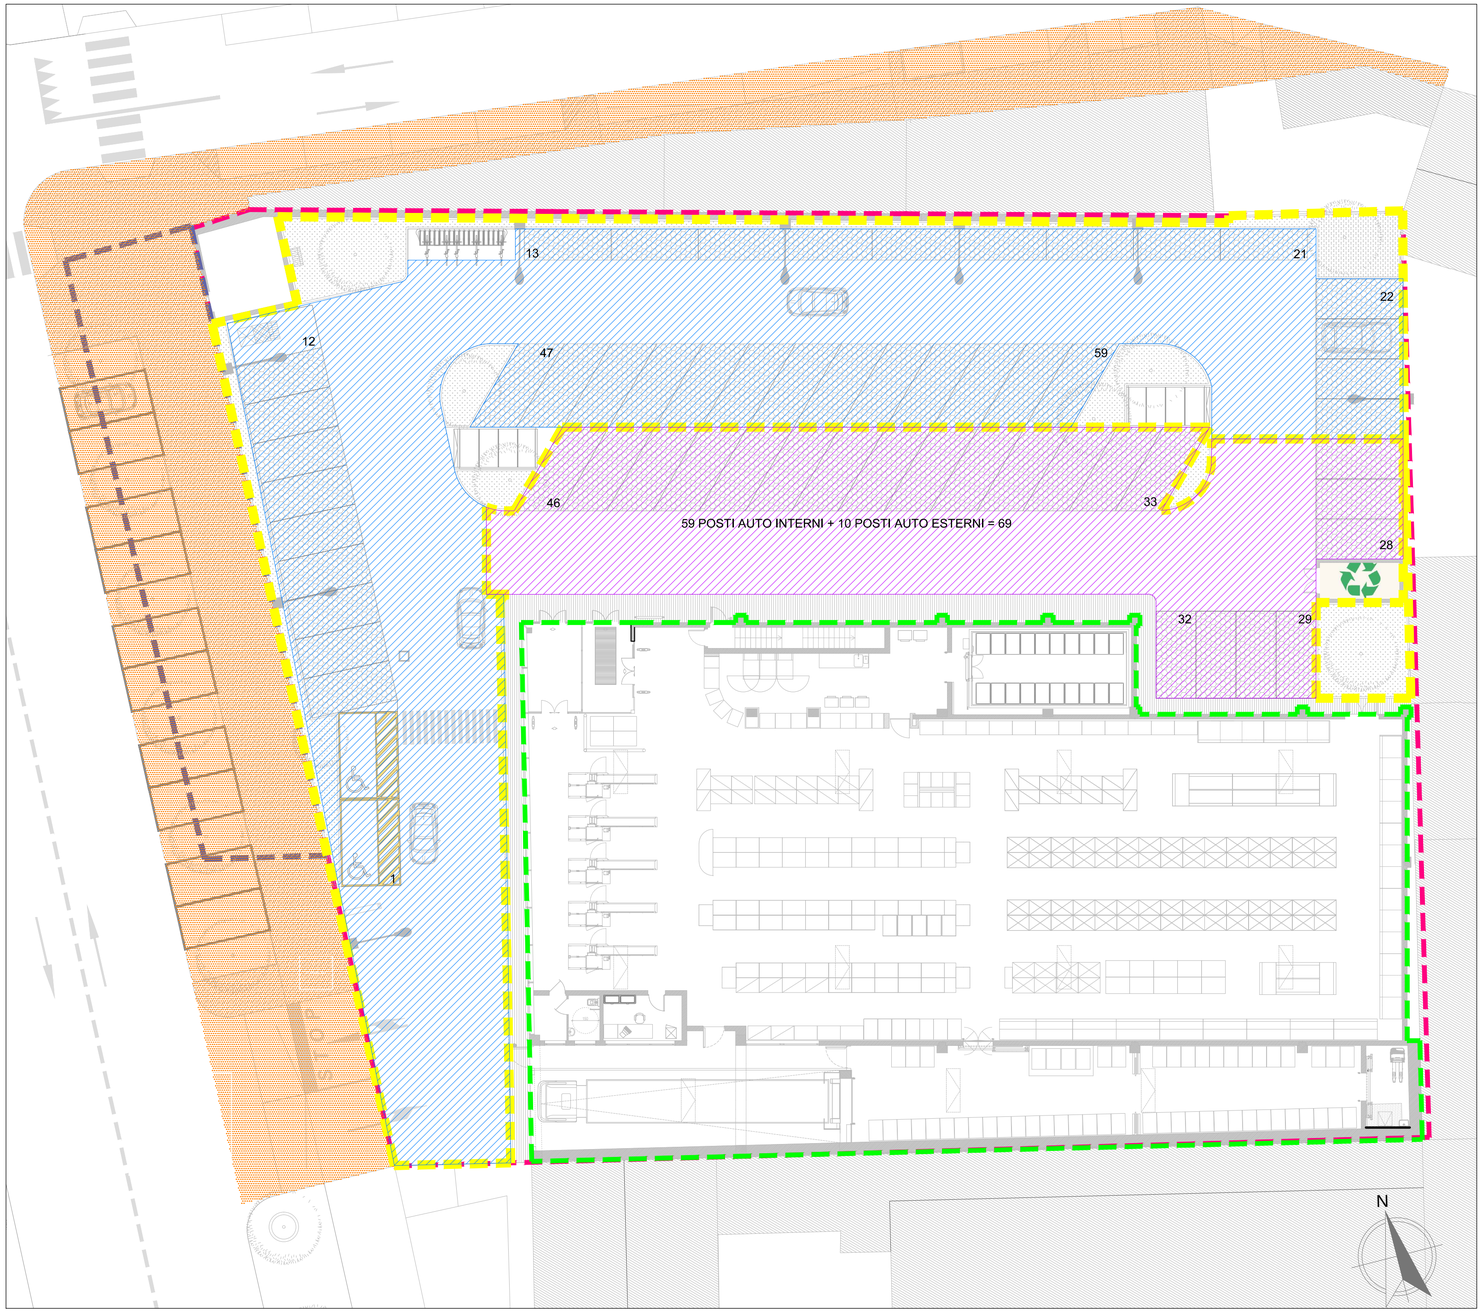


PLANIMETRIA DI PROGETTO - AREE PARCHEGGI - SCALA 1:200