

COMUNE DI TORINO



UBICAZIONE INTERVENTO:

Via Borgaro, 96

DATA:

Ottobre/Novembre 2020

PERMESSO DI COSTRUIRE

per la realizzazione di una media struttura di vendita in Torino,
via Borgaro, 96/98
(in applicazione dell'art.5 c.9 e 14 della L.106/2011)

COMMITTENTE:

Proprietario:
BELVEDERE Società Semplice
Via Gustavo Modena n°37 - 20129 Milano
C.F. 84504380019

Intestatario:
Pansa Simone
PNSSMN87D07L219J
in qualità di amministratore delegato di:
CREA.RE GROUP S.R.L.
Via Bertola n° 2 - 10121 Torino (To)
C.F. 11623940019


PROGETTISTA:

FRED SRL
Via Germanasca, 3 - 10138 Torino
Project Manager
Geom. Filippo RIZZO
Collegio geometri della Provincia di Torino n. 7961
Progettista
Arch. Valentina CURATOLO
Ordine degli Architetti della Provincia di Torino n. 7375

4E
SOSTITUTIVA


PROGETTO: SEZIONI

1	7	1	4	D	F	A	R	A	SCALA
COMMESSA	FASE	CATEG.	REV.	1	1	1	1	1	1:100
A	Ott./Nov. 2020	Prima emissione	V. Curatolo / A. Nika / I. Trudu	Geom. F. Rizzo					
REV.	DATA	DESCRIZIONE	REDATTO	APPROVATO					

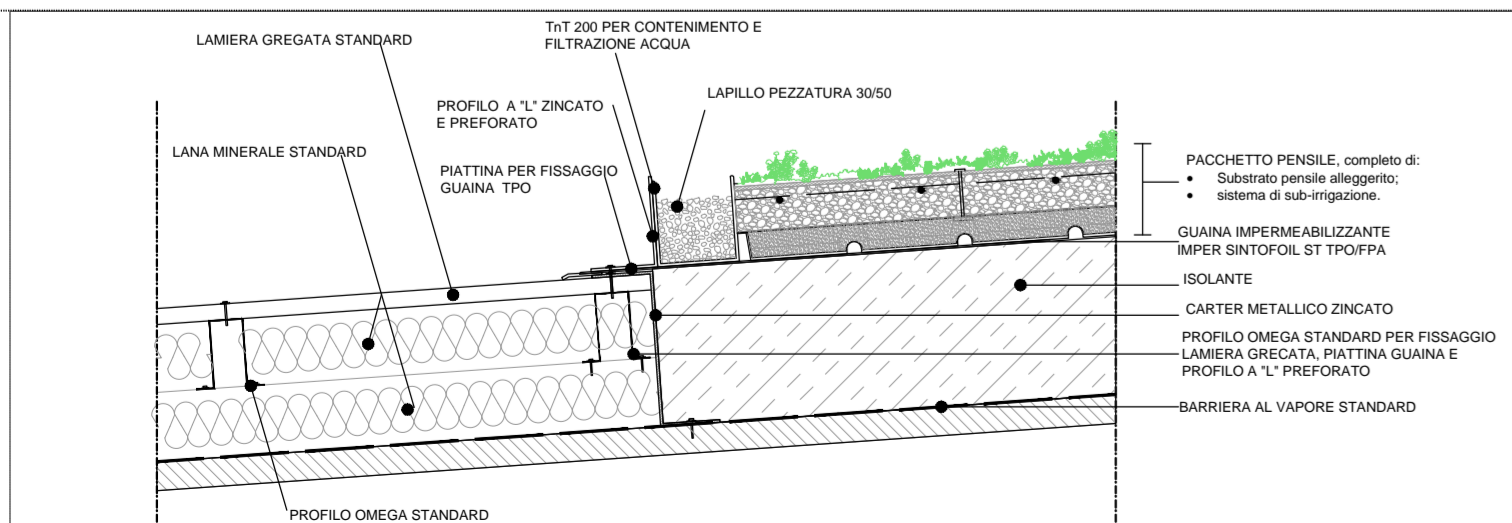


DETTAGLIO COPERTURA


PROGETTO: SEZIONE A-A'

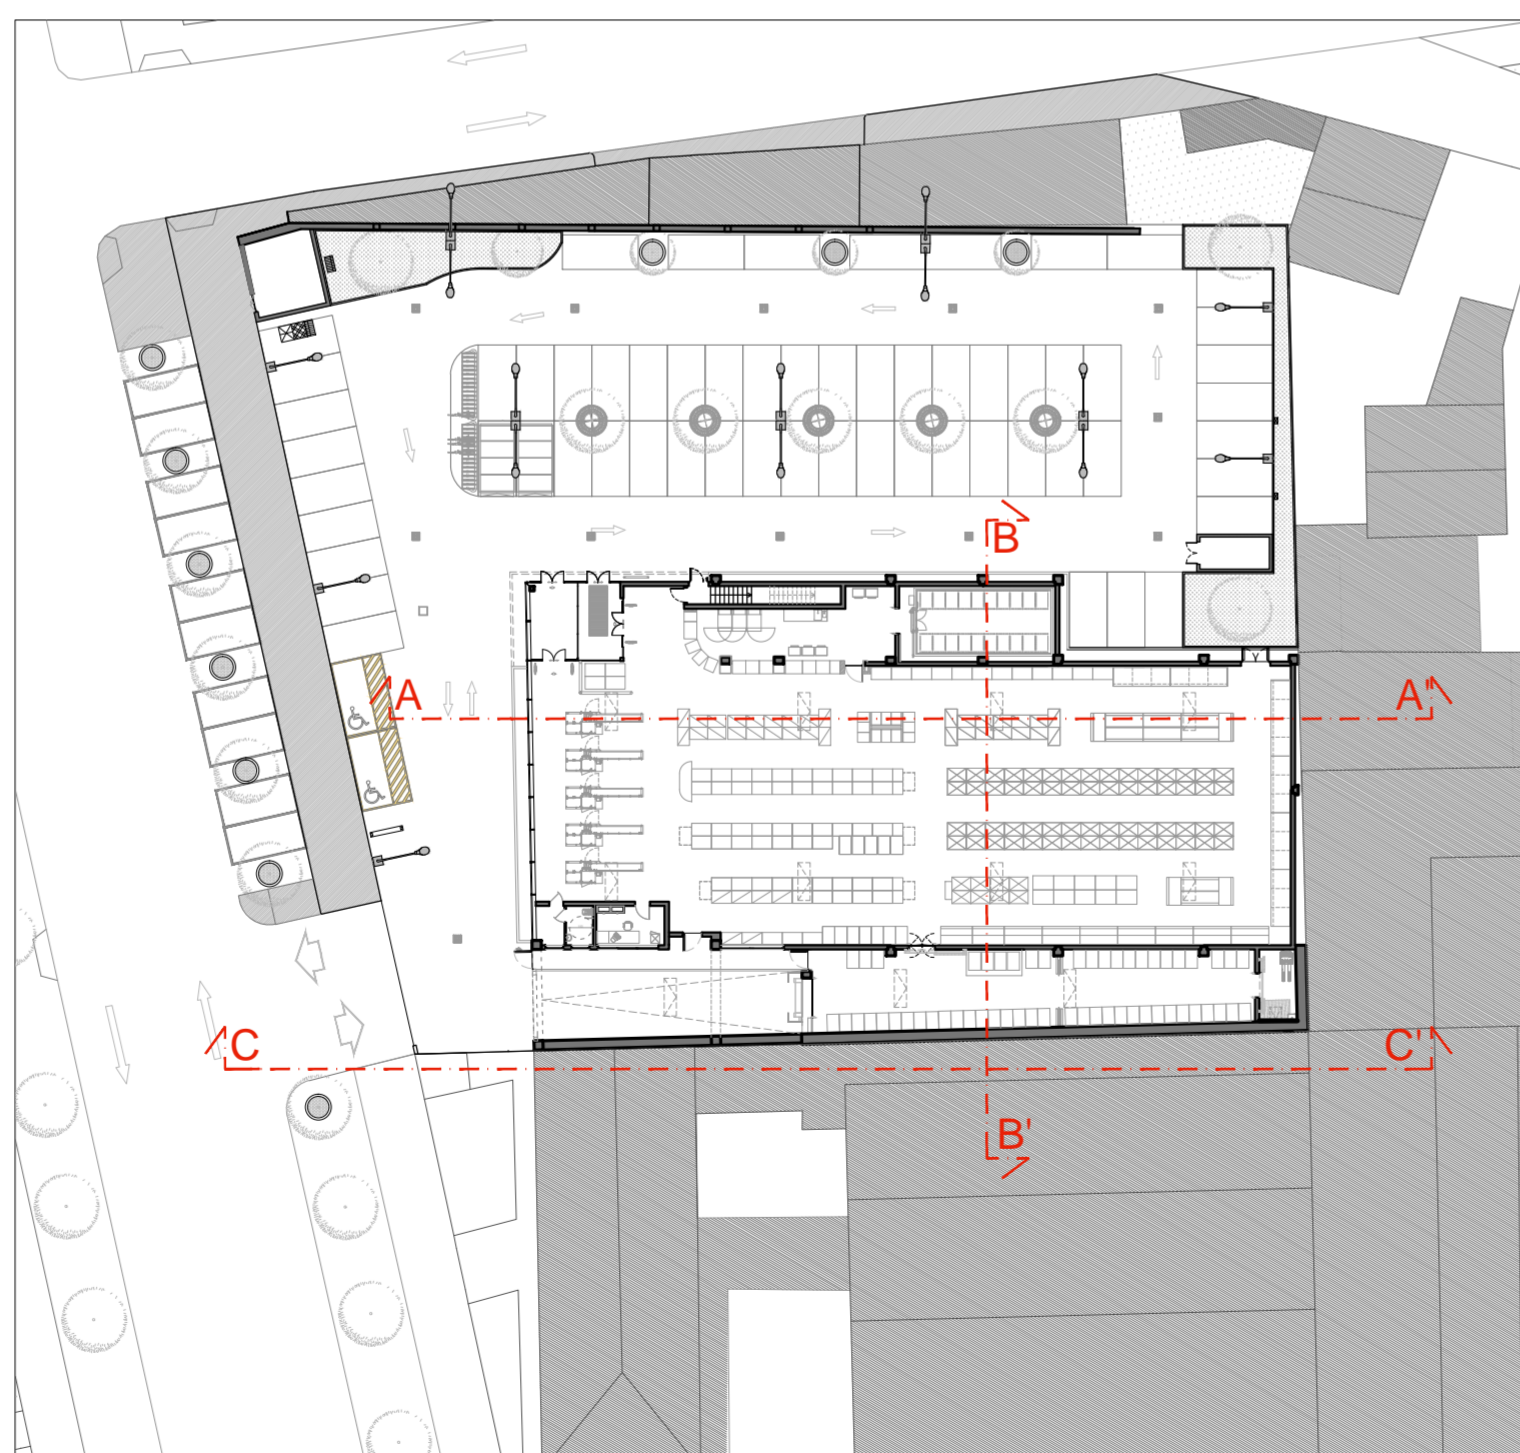

KEY PLAN

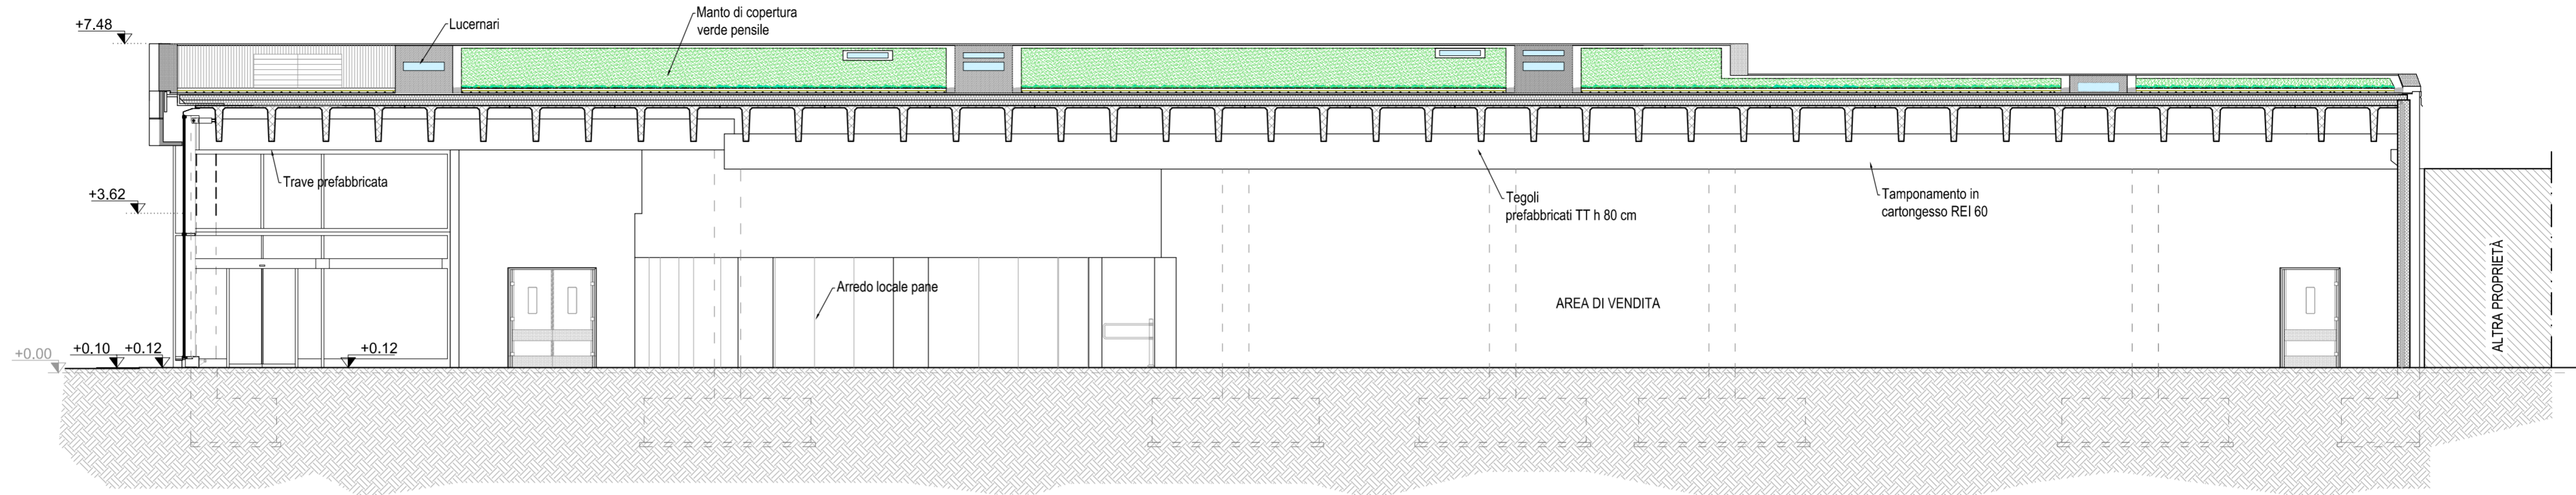

PROGETTO: SEZIONE B-B'

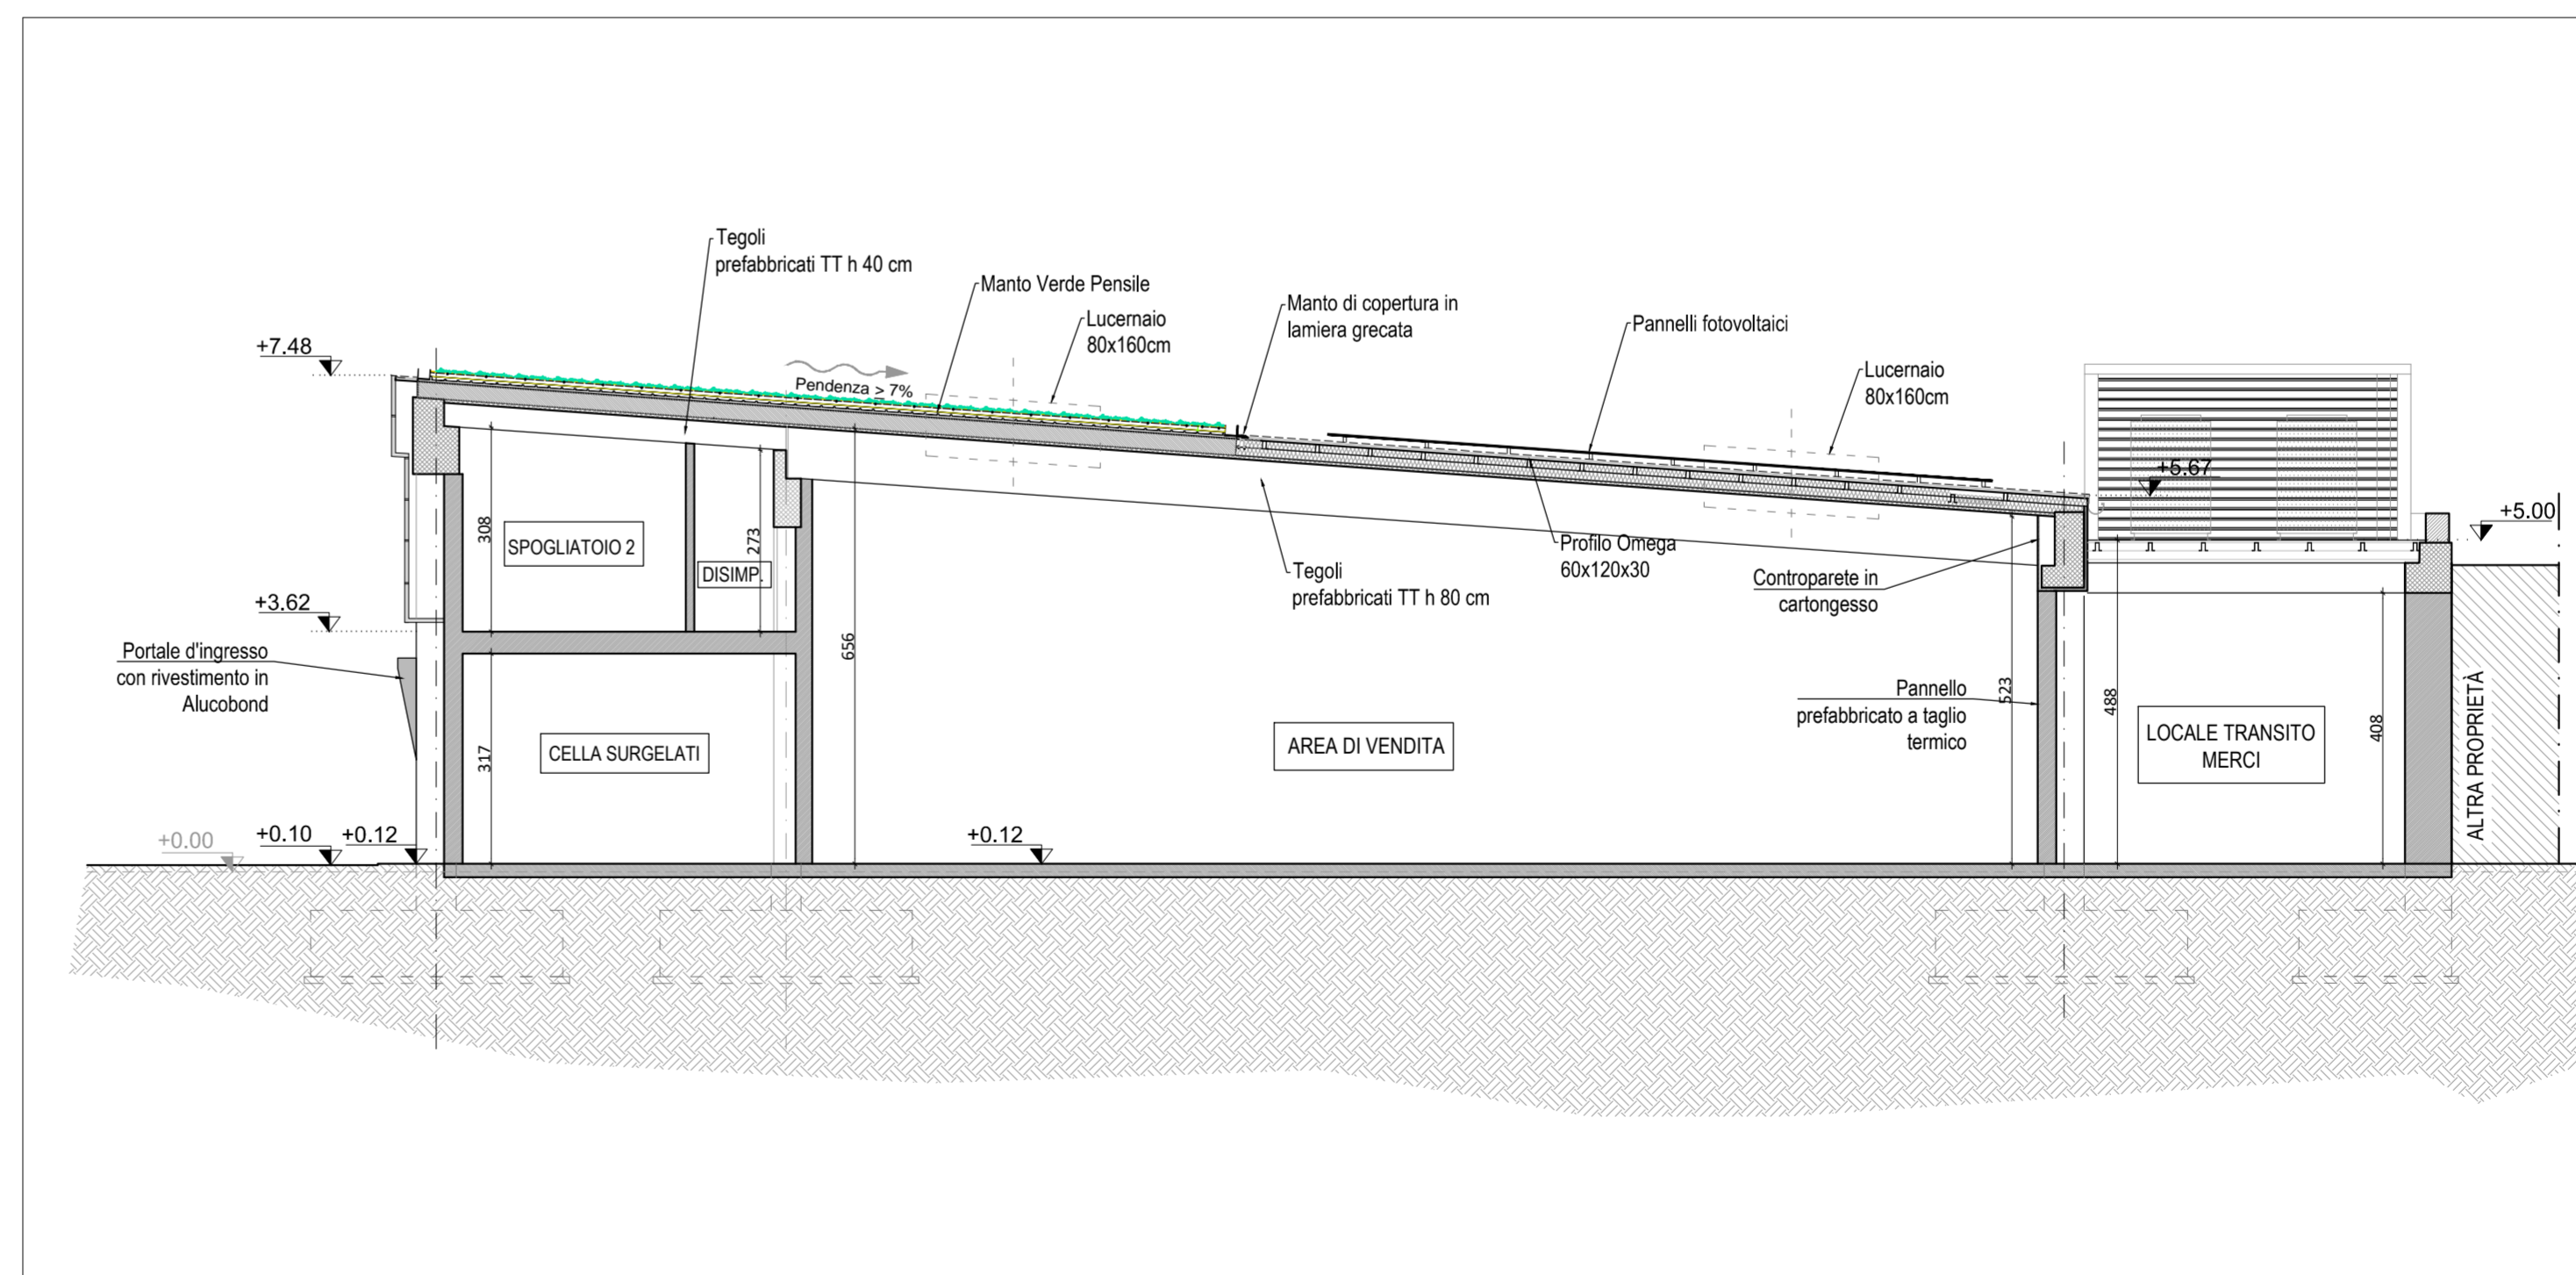

DETTAGLIO COSTRUTTIVO FACCIATA scala 1:20

