COMUNE DI TORINO

UBICAZIONE INTERVENTO: Via Borgaro, 96

DATA: Ottobre/Novembre 2020

PERMESSO DI COSTRUIRE

per la realizzazione di una media struttura di vendita in Torino,
via Borgaro, 96/98
(in applicazione dell'art.5 c.9 e 14 della L.106/2011)

COMMITTENTE:

Proprietario:
BELVEDERE Società Semplice
Via Gustavo Modena n°37 - 20129 Milano
C.F.: 84504380019

Intestatario:
Pansa Simone
PNSSMN87D07L219I
in qualità di amministratore delegato di:
CREA.RE GROUP S.R.L.
Via Bertola n° 2 - 10121 Torino (To)
C.F.: 11623940019

PROGETTISTA:

FRED SRL
Via Germanasca, 3 - 10138 Torino

Project Manager
Geom. Filippo RIZZO
Collegio geometri della Provincia di Torino n. 7961

Progettista
Arch. Valentina CURATOLO
Ordine degli Architetti della Provincia di Torino n. 7375

4 B
SOSTITUTIVA


PROGETTO: PIANTA PIANO TERRA E PIANO PRIMO

COMMESSA	FASE	CATEG.	REV.	SCALA
1714	DF	AR	A	1:100


REV.	DATA	DESCRIZIONE	REDATTO	APPROVATO
A	Ott./Nov. 2020	Prima emissione	V. Curatolo / A. Nika / I. Trudu	Geom. F. Rizzo

LOCALE	ALTEZZA LOCALE (m)	SUP. PIANTA (mq)	SUP. AER./ILLUM. MINIMA (mq)	SUP. AERANTE ESISTENTE (mq)	VERIFICA AER. (mq)	SUP.ILLUMINANTE ESISTENTE (mq)	VERIFICA ILLUMINANTE (mq)
Area di vendita e avancasse	5,90	821,00	100+1/16 (S-1000)= 95,06	16,00 Sistema di aerazione meccanica a norma UNI 10339/95	Verificato	Sistema di illuminazione artificiale a norma UNI 12464-1	Verificato
Uscita	6,67	15,50	1,94	3,30 Sistema di aerazione meccanica a norma UNI 10339/95	Verificato	Sistema di illuminazione artificiale a norma UNI 12464-1	Verificato
Ingresso	6,67	14,00	1,75	3,30 Sistema di aerazione meccanica a norma UNI 10339/95	Verificato	Sistema di illuminazione artificiale a norma UNI 12464-1	Verificato
Locale doratura pane	2,85	49,00	6,13	4,50 Sistema di aerazione meccanica a norma UNI 10339/95	Verificato	Sistema di illuminazione artificiale a norma UNI 12464-1	Verificato
Cella surgelati	3,17	51,54	6,44	Sistema di aerazione meccanica a norma UNI 10339/95	Verificato	Sistema di illuminazione artificiale a norma UNI 12464-1	Verificato
Anti-WC Clienti	3,20	4,77	0,60	0,72	0,72 > 0,6 Verificato	Sistema di illuminazione artificiale a norma UNI 12464-1	Verificato
WC Clienti	3,20	4,68	0,59	0,72	0,72 > 0,59 Verificato	Sistema di illuminazione artificiale a norma UNI 12464-1	Verificato
Ufficio	3,20	11,74	1,47	2,16	2,16 > 1,47 Verificato	Sistema di illuminazione artificiale a norma UNI 12464-1	Verificato
Locale riposo	2,70	29,60	3,70	4,00 Sistema di aerazione meccanica a norma UNI 10339/95	4 > 3,7 Verificato	Sistema di illuminazione artificiale a norma UNI 12464-1	Verificato
Corridoio	2,50	13,13	1,64	2,56 Sistema di aerazione meccanica a norma UNI 10339/95	2,56 > 1,64 Verificato	Sistema di illuminazione artificiale a norma UNI 12464-1	Verificato
Anti-WC	2,50	3,49	0,44	Sistema di aerazione meccanica a norma UNI 10339/95	Verificato	Sistema di illuminazione artificiale a norma UNI 12464-1	Verificato
WC 1	2,50	1,93	0,24	Sistema di aerazione meccanica a norma UNI 10339/95	Verificato	Sistema di illuminazione artificiale a norma UNI 12464-1	Verificato
WC 2	2,50	1,92	0,24	Sistema di aerazione meccanica a norma UNI 10339/95	Verificato	Sistema di illuminazione artificiale a norma UNI 12464-1	Verificato
Locale IT	2,50	11,21	1,40	Sistema di aerazione meccanica a norma UNI 10339/95	Verificato	Sistema di illuminazione artificiale a norma UNI 12464-1	Verificato
Spogliatoio 1	2,70	7,49	0,94	1,28	1,28 > 0,94 Verificato	Sistema di illuminazione artificiale a norma UNI 12464-1	Verificato
Spogliatoio 2	2,70	14,22	1,78	2,00	2 > 1,78 Verificato	Sistema di illuminazione artificiale a norma UNI 12464-1	Verificato

VERIFICA AEROILLUMINANTE

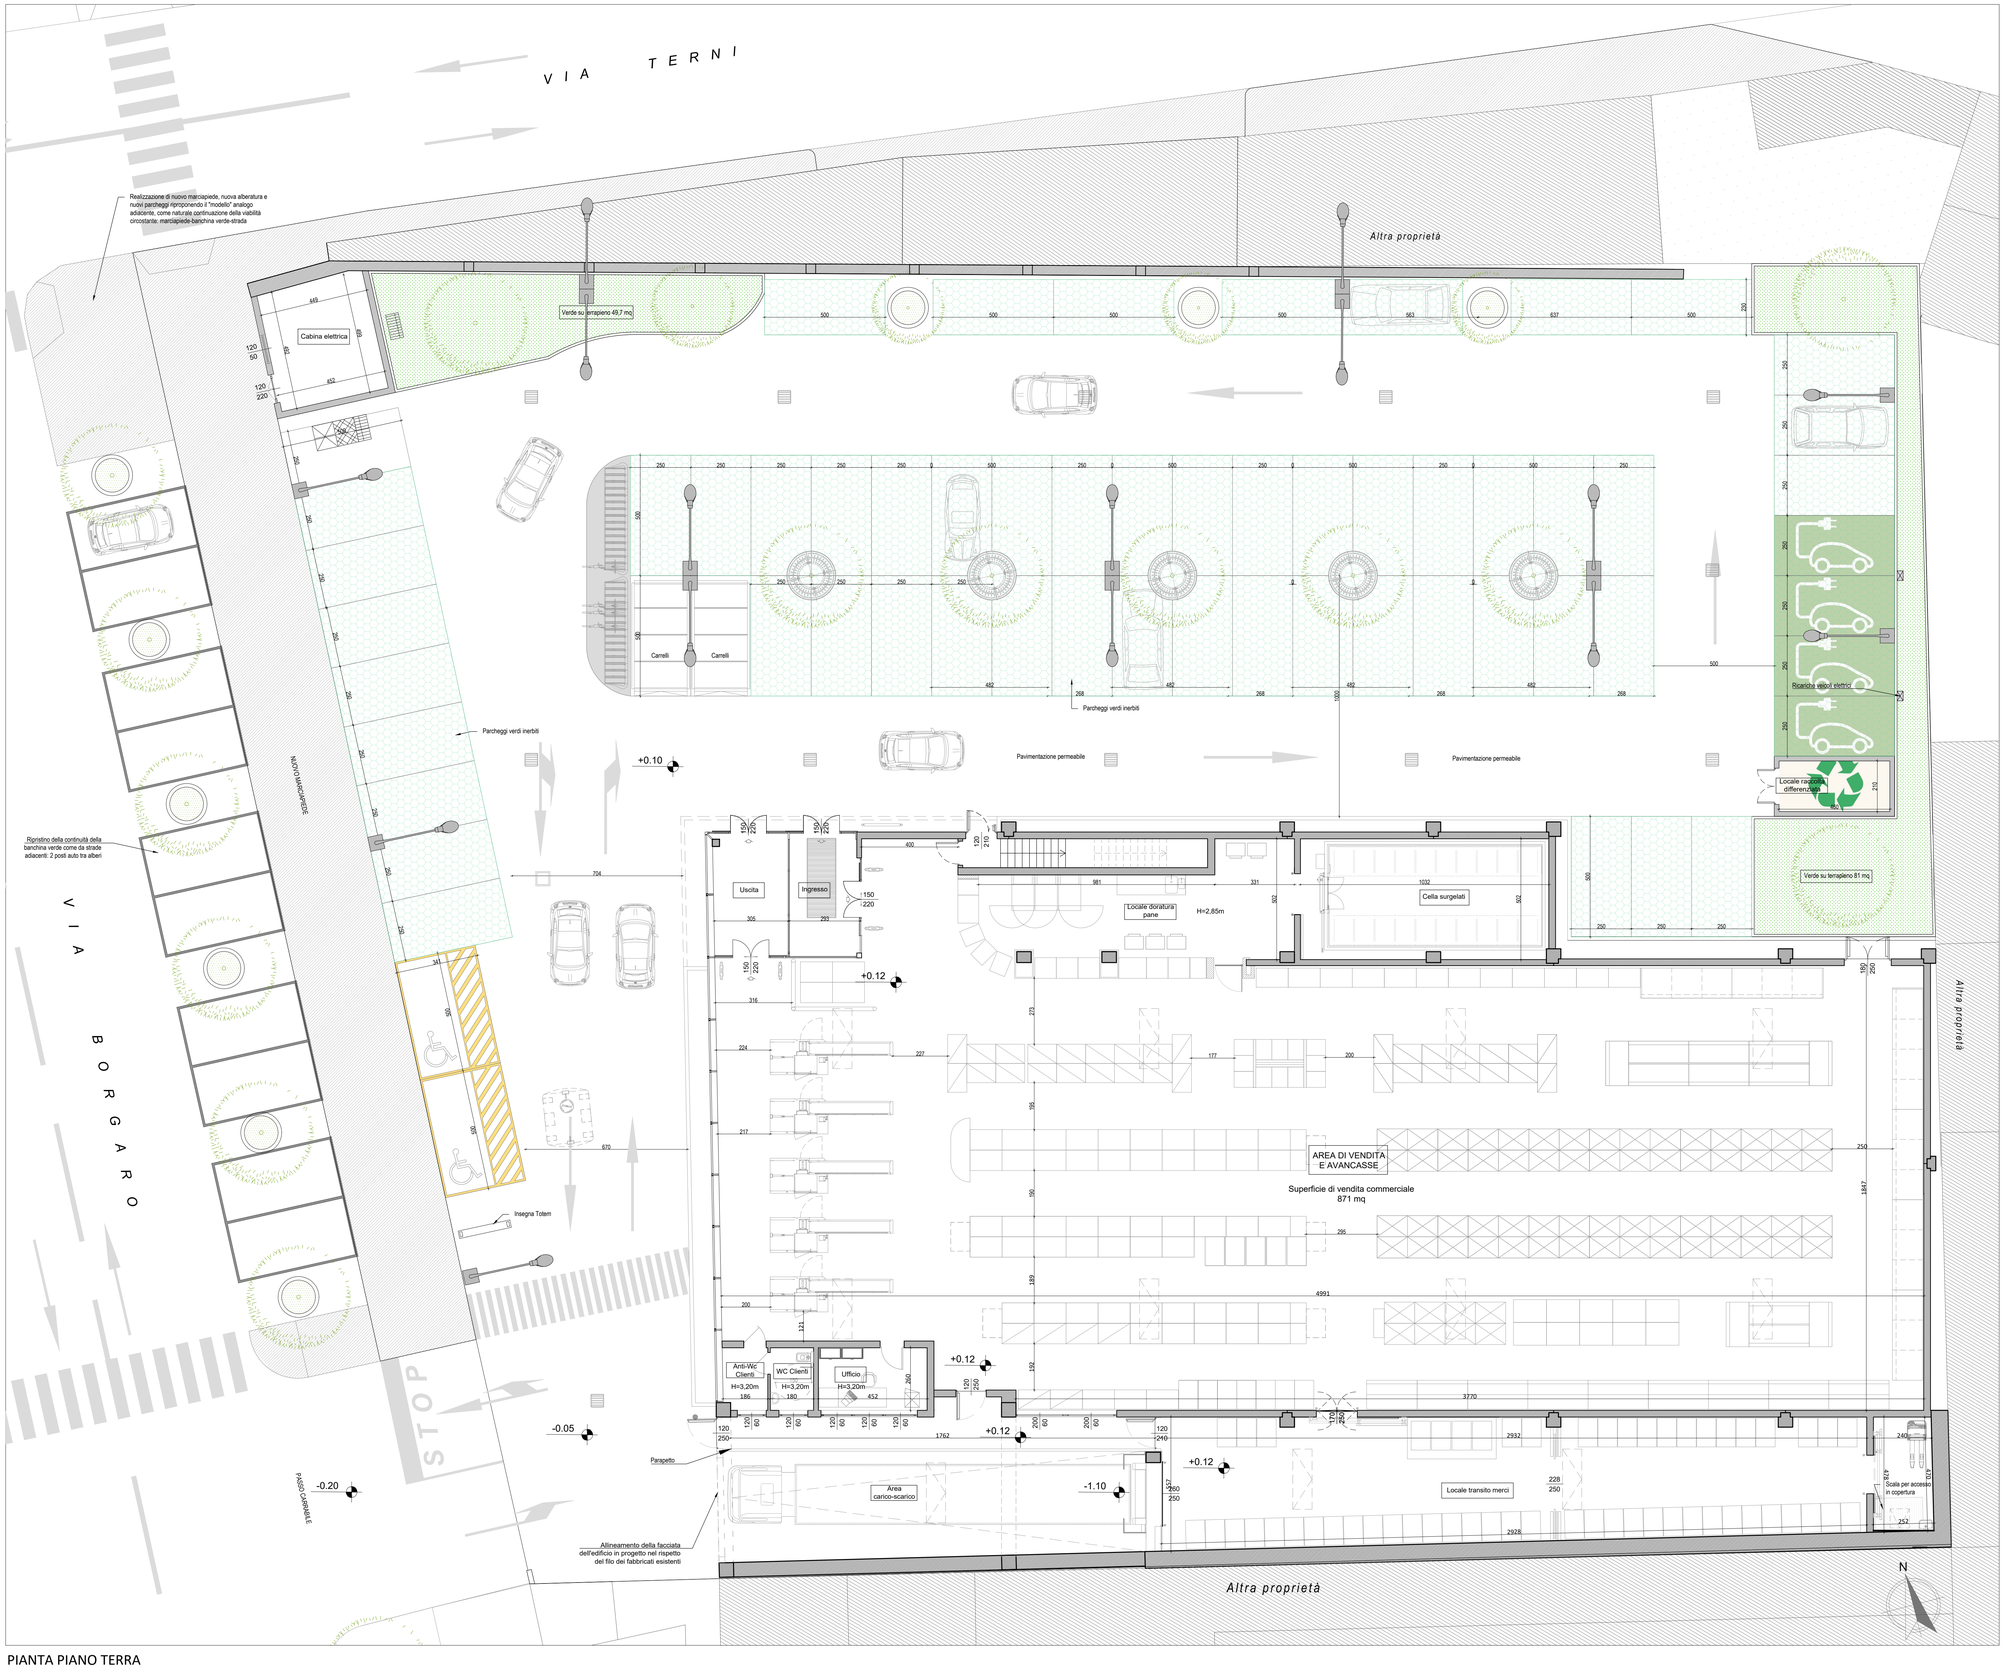

PIANTA PIANO TERRA

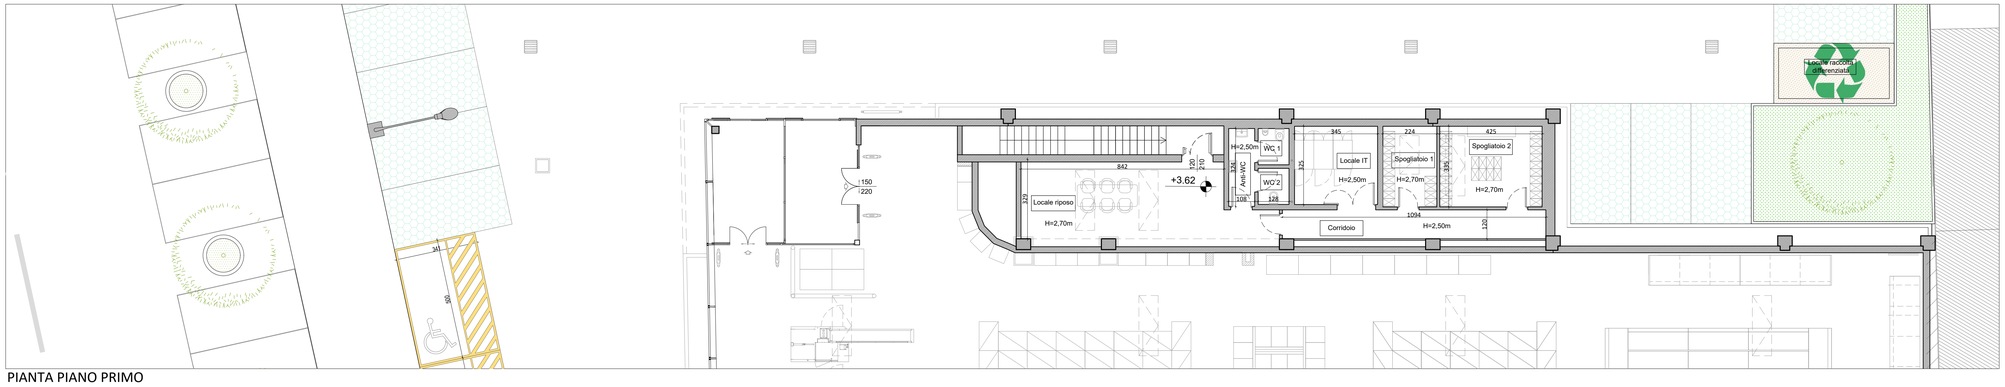

PIANTA PIANO PRIMO