COMUNE DI TORINO

UBICAZIONE INTERVENTO: Via Borgaro, 96

DATA: Ottobre/Novembre 2020

PERMESSO DI COSTRUIRE

per la realizzazione di una media struttura di vendita in Torino, via Borgaro, 96/98

(in applicazione dell'art.5 c.9 e 14 della L.106/2011)

COMMITTENTE:

Proprietario:
BELVEDERE Società Semplice
Via Gustavo Modena n°37 - 20129 Milano
C.F. 84504380019

Intestatario:
Pansa Simone
PNSSMN87D07L219J
in qualità di amministratore delegato di:
CREA.RE GROUP S.R.L.
Via Bertola n° 2 - 10121 Torino (To)
C.F. 11623940019

PROGETTISTA:

FRED SRL
Via Germanasca, 3 - 10138 Torino

Project Manager
Geom. Filippo RIZZO
Collegio geometri della Provincia di Torino n. 7961

Progettista
Arch. Valentina CURATOLO
Ordine degli Architetti della Provincia di Torino n. 7375

4 A
SOSTITUTIVA

PROGETTO: PLANIMETRIA GENERALE

COMMESSA	FASE	CATEG.	REV.	SCALA
1714	DF	AR	A	1:200

REV.	DATA	DESCRIZIONE	REDATTO	APPROVATO
A	Ott./Nov. 2020	Prima emissione	V. Curatolo / A. Nika / I. Trudu	Geom. F. Rizzo
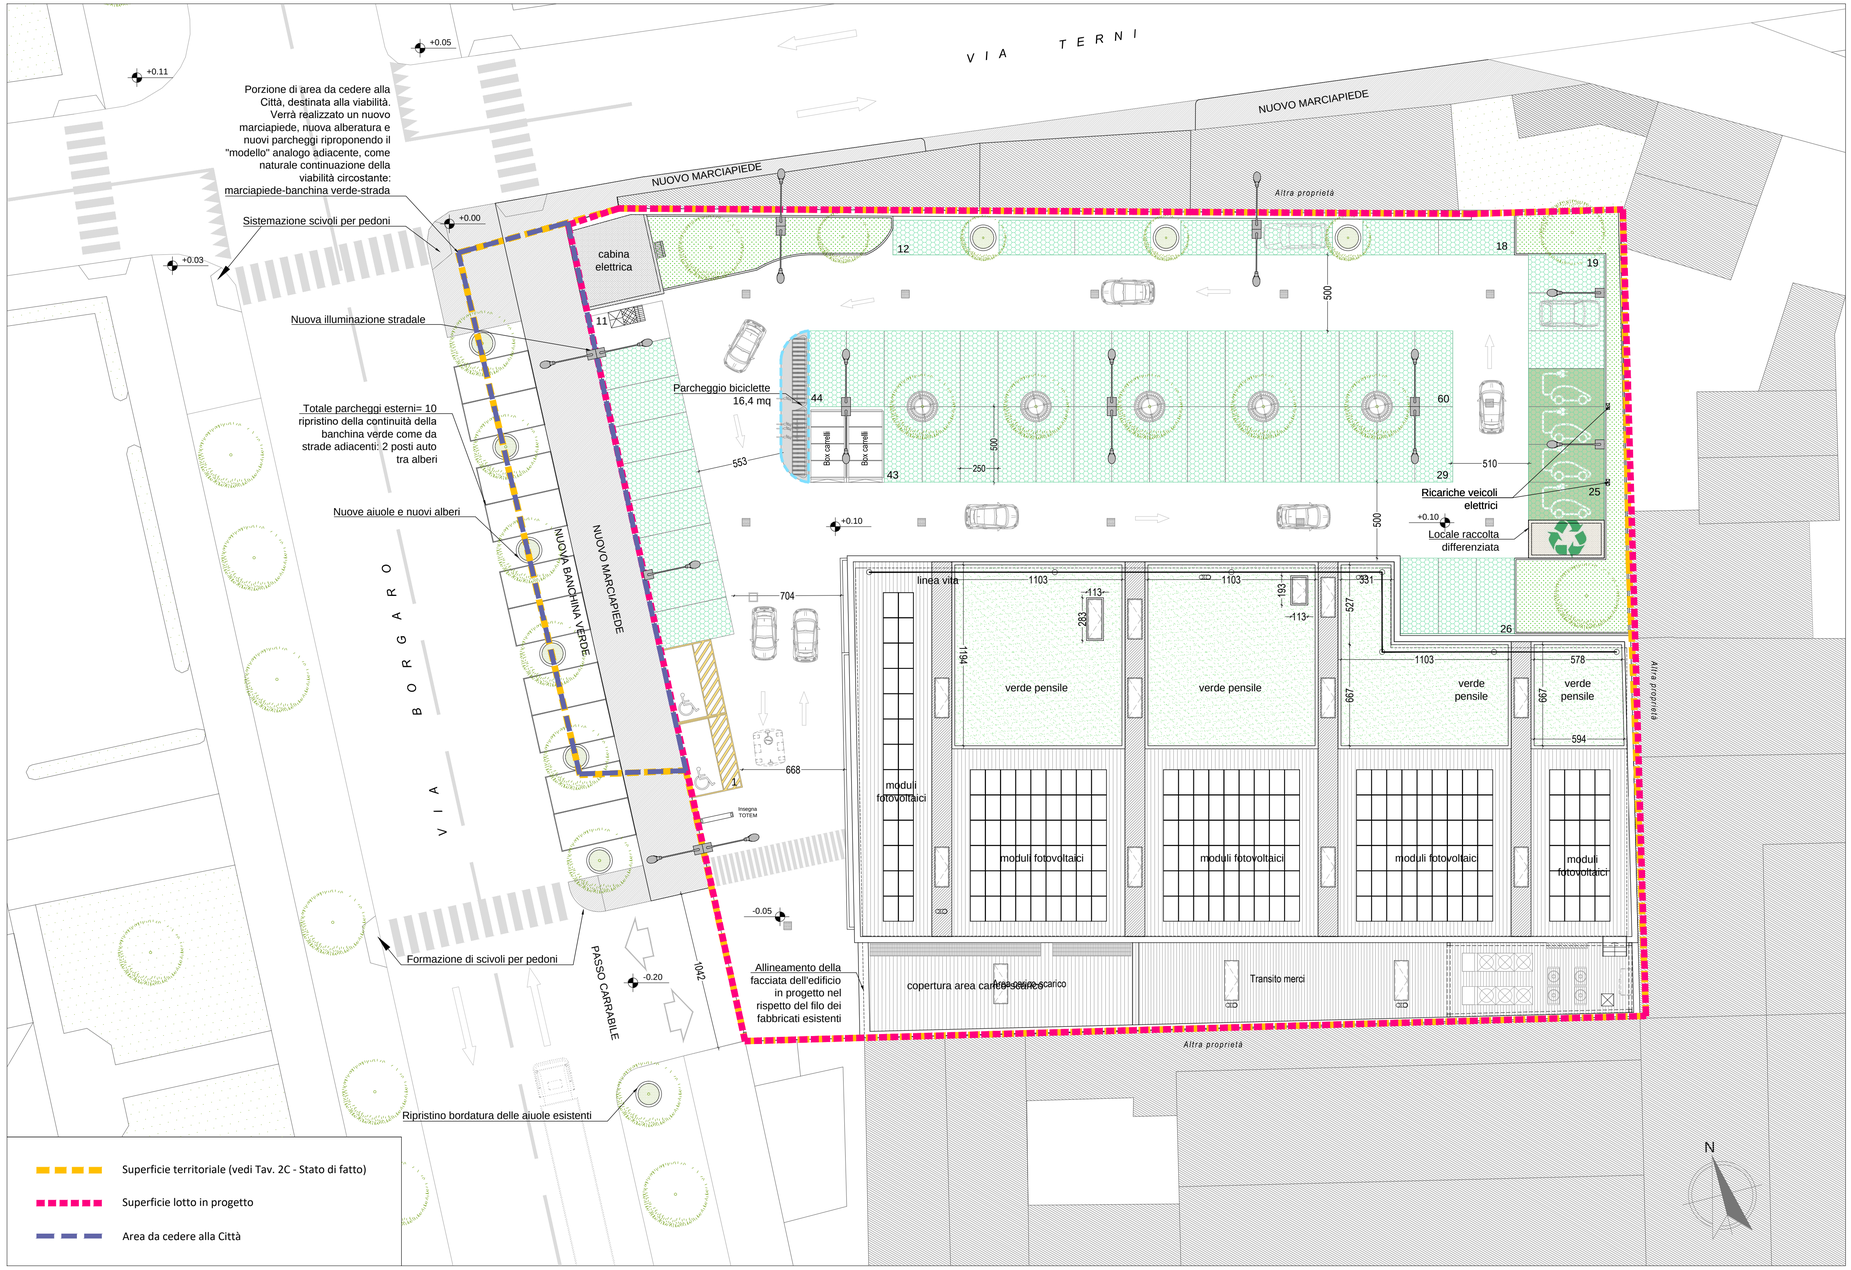
KEYPLAN