



PERMESSO DI COSTRUIRE

per la realizzazione di una media struttura di vendita in Torino,
via Borgaro, 96/98
(in applicazione dell'art.5 c.9 e 14 della L.106/2011)

COMMITTENTE:
 Proprietario: BELVEDERE Società Semplice
 Via Giulio Modena n°37 - 20129 Milano
 C.F. 84504380019
 Interistatario: Pansa Simone
 PROCEMANE2012151
 in qualità di amministratore delegato di:
 CREA LIFE GROUP S.R.L.
 Via Bertola n° 2 - 10121 Torino (To)
 C.F. - 11623940019


PROGETTISTA:
 FRED SRL
 Via Germanica, 3 - 10138 Torino
 Project Manager:
 Geom. Filippo Rizzo
 Collegio geometri della Provincia di Torino n. 7961
 Progettista:
 Arch. Valterio CURATOLO
 Ordine degli Architetti della Provincia di Torino n. 7375

4B PROGETTO: PIANTE PIANO TERRA E PIANO PRIMO
 SOSTITUTIVA


1	7	1	4	D	F	A	R	A	SCALA
COMMESSA	FASE	CATEG.	REV.	REV.	REV.	REV.	REV.	REV.	1:100
A	01/Nov. 2020	Prima emissione		V. Curatolo / A. Neri / T. Neri	Geom. F. Rizzo				
REV.	DATA	DESCRIZIONE	EDATTO	APPROVATO					

LOCALE	ALTEZZA LOCALE (m)	SUP. PIANTE (mq)	SUP. AER. ILLUM. MINIMA (mq)	SUP. AERANTE ESISTENTE (mq)	VERIFICA AER.	SUP. ILLUMINANTE ESISTENTE (mq)	VERIFICA ILLUMINANTE (mq)
Area di vendita e avvanasse	5,90	621,00	100+1/16 (S-1000)/95,06	50,00	Verificato	Sistema di illuminazione artificiale a norma UNI 12654-1	Verificato
Uscita	6,67	15,50	1,94	3,30	Verificato	Sistema di illuminazione artificiale a norma UNI 12654-1	Verificato
Ingresso	6,67	14,50	1,75	3,30	Verificato	Sistema di illuminazione artificiale a norma UNI 12654-1	Verificato
Locale stovatura pane	2,85	49,00	6,13	4,50	Verificato	Sistema di illuminazione artificiale a norma UNI 12654-1	Verificato
Cella surgelati	3,17	51,54	6,44	4,50	Verificato	Sistema di illuminazione artificiale a norma UNI 12654-1	Verificato
Anti-WC Clienti	3,20	4,77	0,60	0,72	0,72 > 0,60	Sistema di illuminazione artificiale a norma UNI 12654-1	Verificato
WC Clienti	3,20	4,68	0,59	0,72	0,72 > 0,59	Sistema di illuminazione artificiale a norma UNI 12654-1	Verificato
Ufficio	3,20	11,74	1,47	2,16	2,16 > 1,47	Sistema di illuminazione artificiale a norma UNI 12654-1	Verificato
Locale riposo	2,70	29,60	3,70	4,00	Verificato	Sistema di illuminazione artificiale a norma UNI 12654-1	Verificato
Corridoio	2,50	13,13	1,64	2,56	2,56 > 1,64	Sistema di illuminazione artificiale a norma UNI 12654-1	Verificato
Anti-WC	2,50	3,49	0,44	2,56	Verificato	Sistema di illuminazione artificiale a norma UNI 12654-1	Verificato
WC 1	2,50	1,93	0,24	2,56	Verificato	Sistema di illuminazione artificiale a norma UNI 12654-1	Verificato
WC 2	2,50	1,92	0,24	2,56	Verificato	Sistema di illuminazione artificiale a norma UNI 12654-1	Verificato
Locale IT	2,50	11,21	1,40	2,56	Verificato	Sistema di illuminazione artificiale a norma UNI 12654-1	Verificato
Spogliatoio 1	2,70	7,49	0,94	1,28	1,28 > 0,94	Sistema di illuminazione artificiale a norma UNI 12654-1	Verificato
Spogliatoio 2	2,70	14,22	1,78	2,00	2 > 1,78	Sistema di illuminazione artificiale a norma UNI 12654-1	Verificato

VERIFICA AEROLLUMINANTE

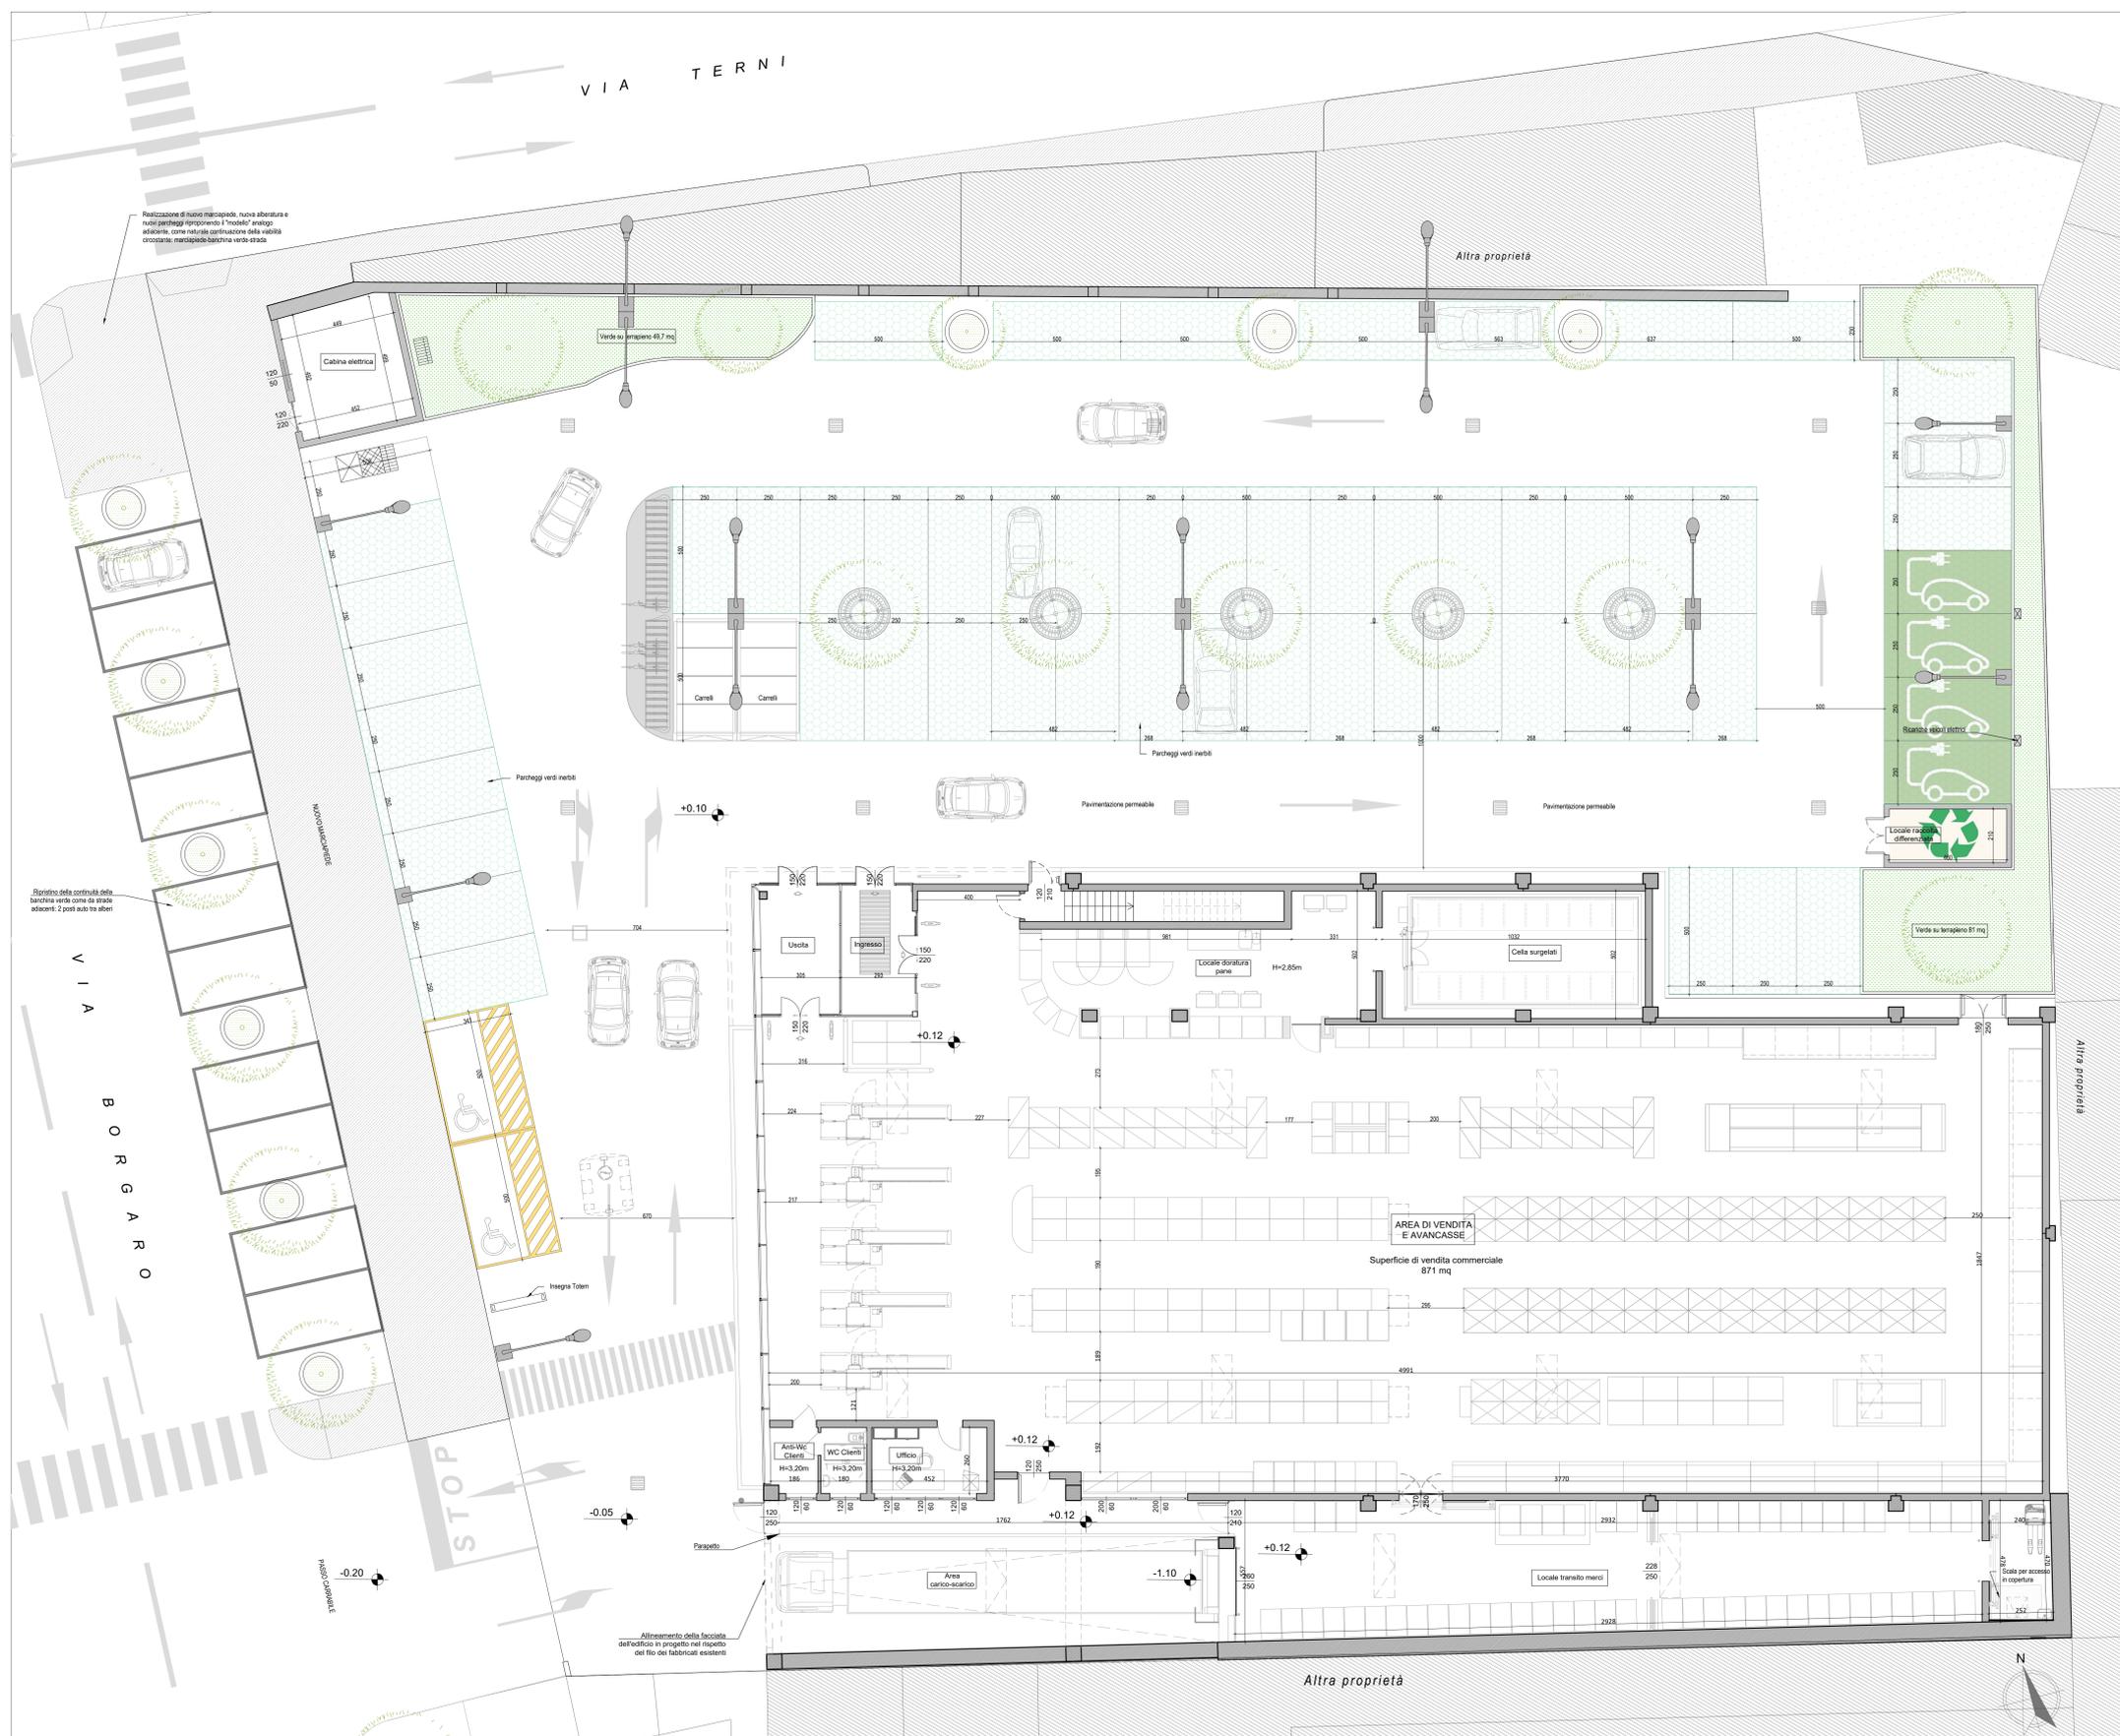

PIANTA PIANO TERRA

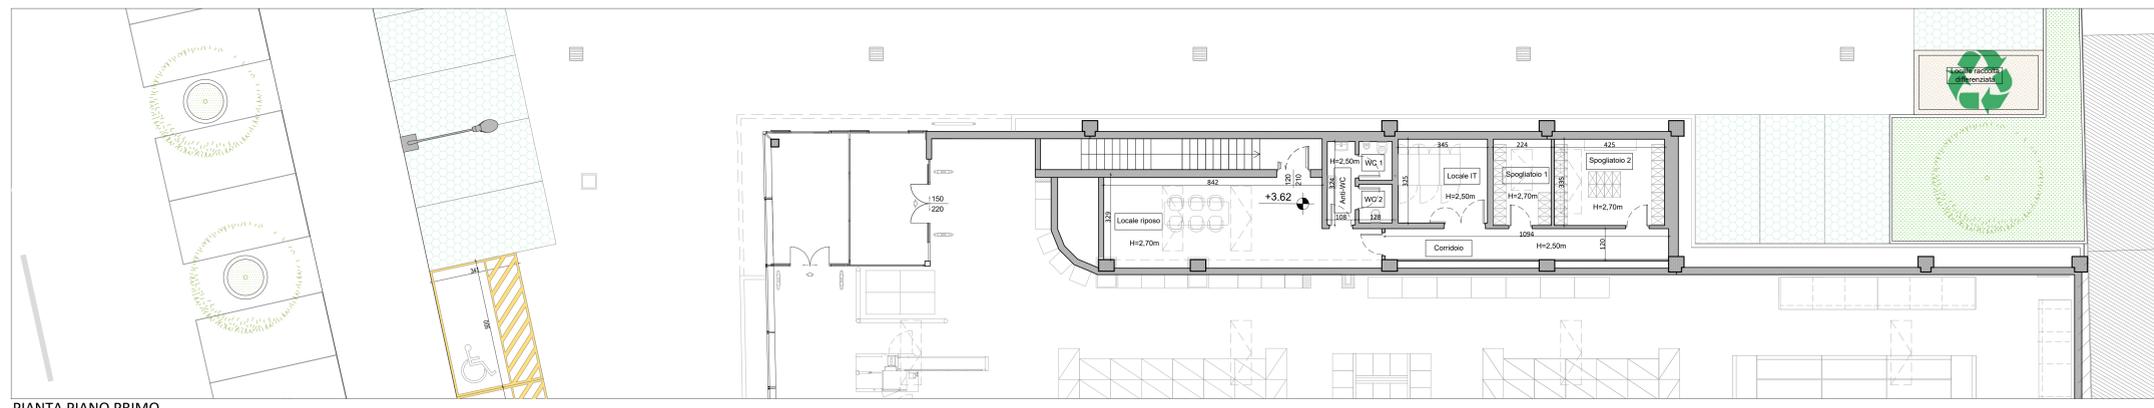

PIANTA PIANO PRIMO