

# CITTA' DI TORINO

Permesso di costruire in deroga  
come previsto dal D.L. 13 maggio 2011 n. 70  
convertito con Legge 12 luglio 2011 n. 106

Cambio di destinazione d'uso di edifici a destinazione  
produttiva in edifici a destinazione residenziale

via Carcano 26


**Piante**

Tavola  
04

luglio 2020

scala 1:100

Proprietà	Progetto
Alberto Romagnolo	Arch. Alessandro Amirante Studio Amirante Architetti Associati
Paolo Romagnolo	

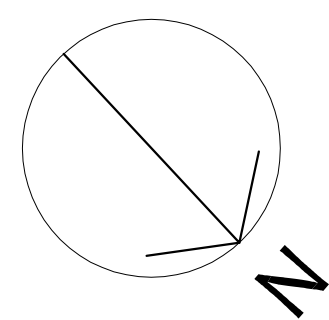

## Legenda

### Locali bagni \*

- servizio igienico deve avere una superficie minima di mq. 3,00 con larghezza non inferiore a metri 1,50 e deve essere dotato di vaso, bidet, vasca da bagno o doccia e lavabo;
- qualora non fosse possibile la ventilazione naturale dovranno essere garantiti artificialmente almeno 8 ricambi/ora, se in estrazione continua, o 12 ricambi/ora se in estrazione temporizzata e ritardata con comando adeguatamente temporizzato in modo da ottenere 3 ricambi completi ad ogni utilizzazione in entrambi i locali.

### Parapetti

- ove siano sistemate a terrazzo parti di tetto, e in tutti i casi ove sussista pericolo di caduta, è obbligatoria l'applicazione di parapetto di altezza non inferiore a 1,10 m


■ Nuove costruzioni

■ Demolizioni


## STATO CONCESSIONATO

prot. 1979 - 1 - 10178 del 21/11/1979  
licenza 159 del 20/02/1980


Locale mensa Edificio D

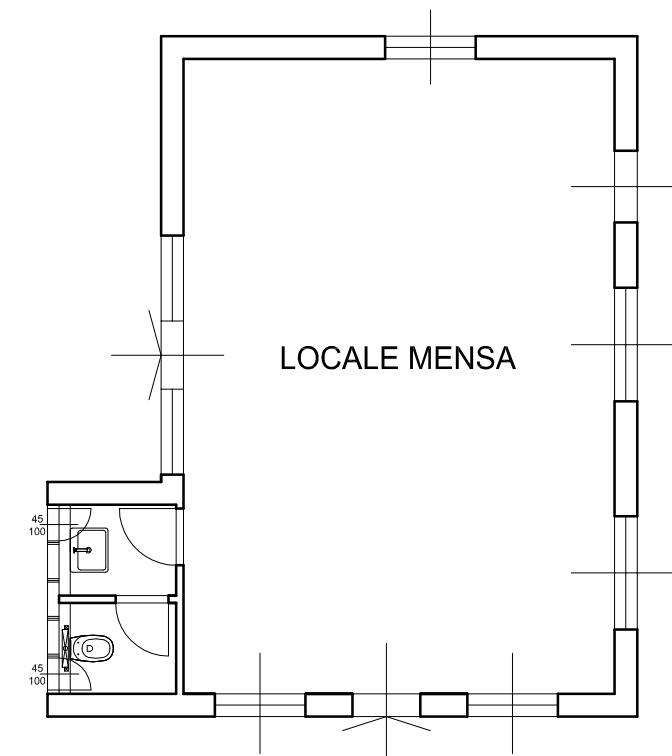

Sovrapposizione

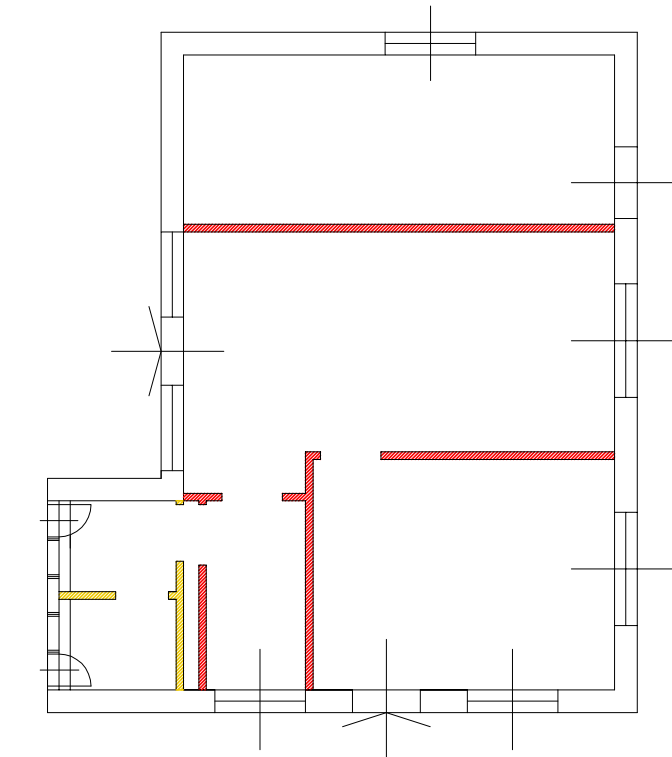


Progetto

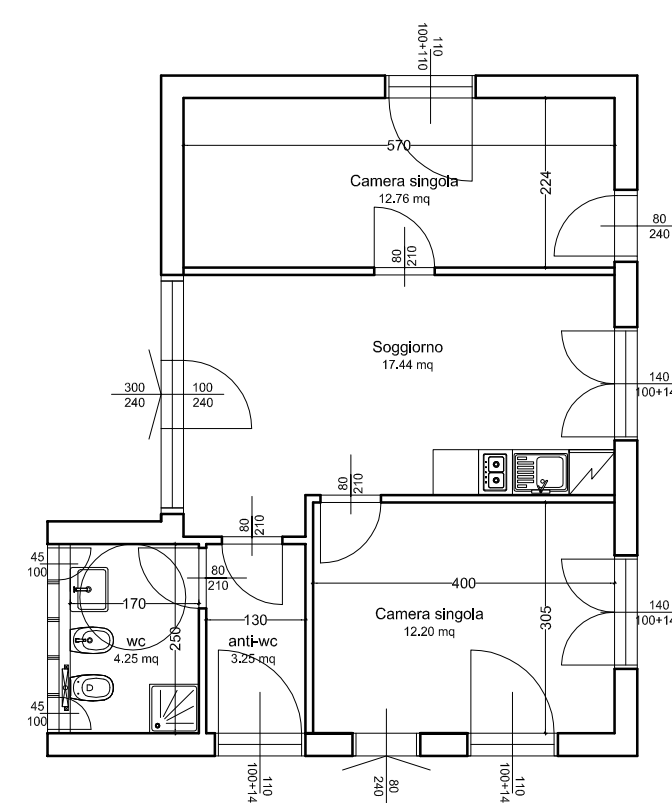


## STATO CONCESSIONATO

prot. 1979 - 1 - 10178 del 21/11/1979  
licenza 159 del 20/02/1980



Box Edificio E

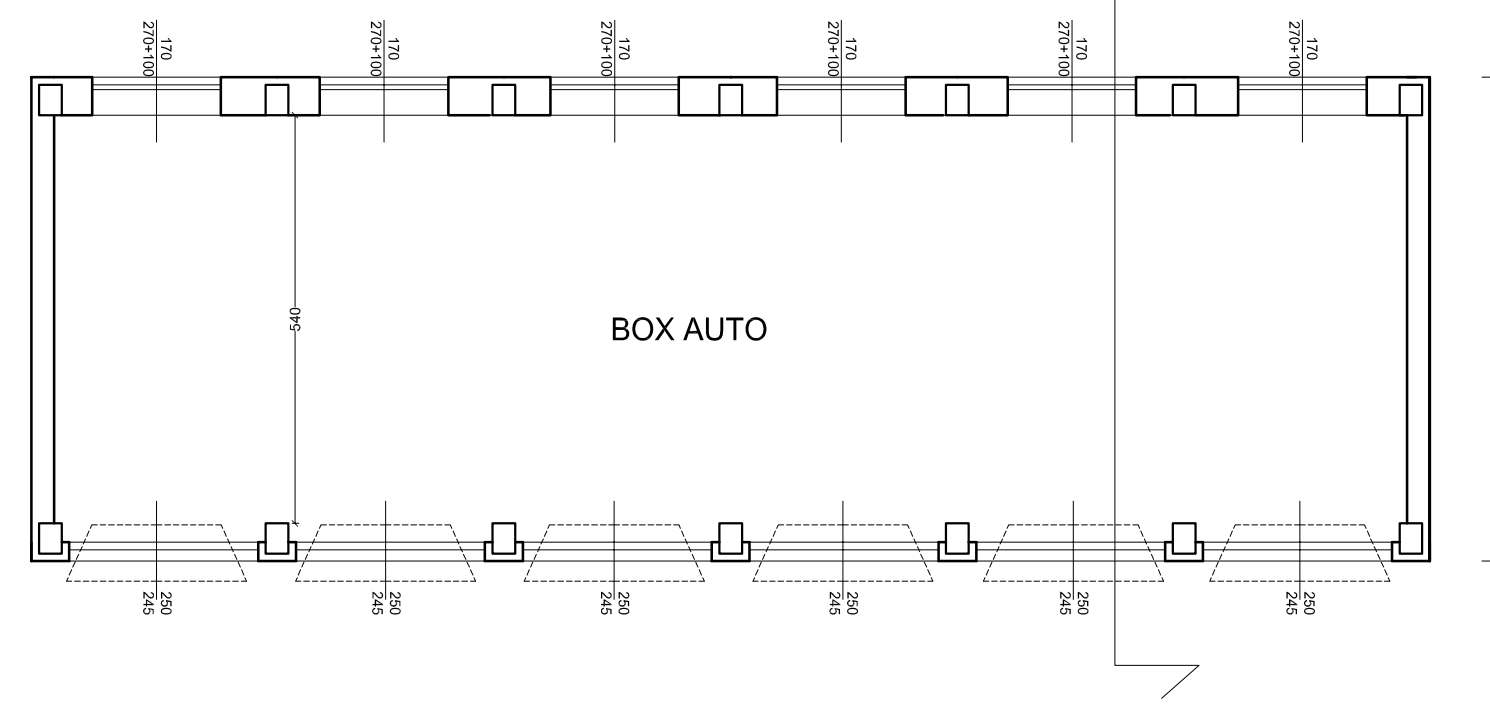


Sovrapposizione

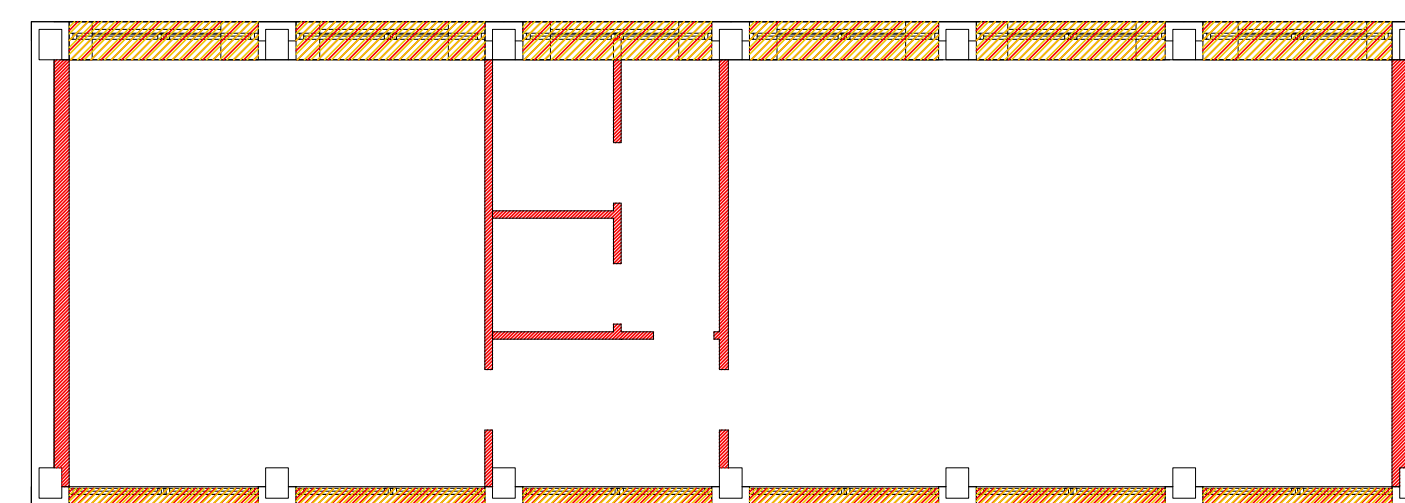


Progetto

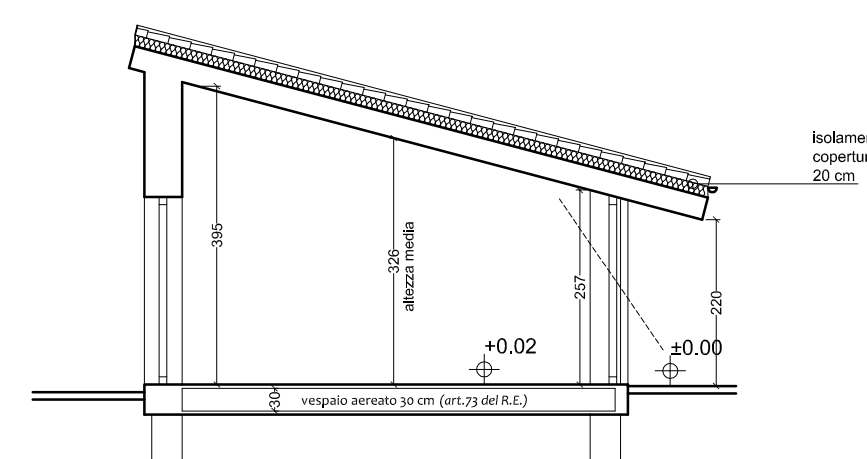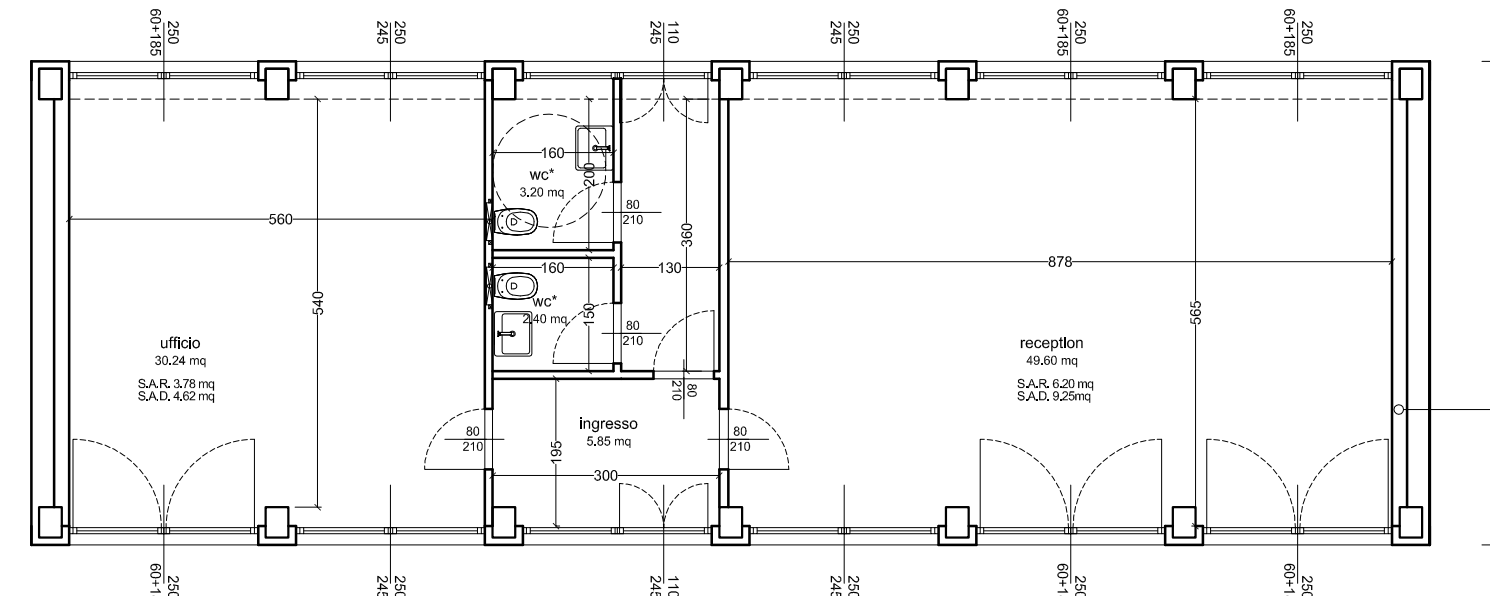


prospetto nord

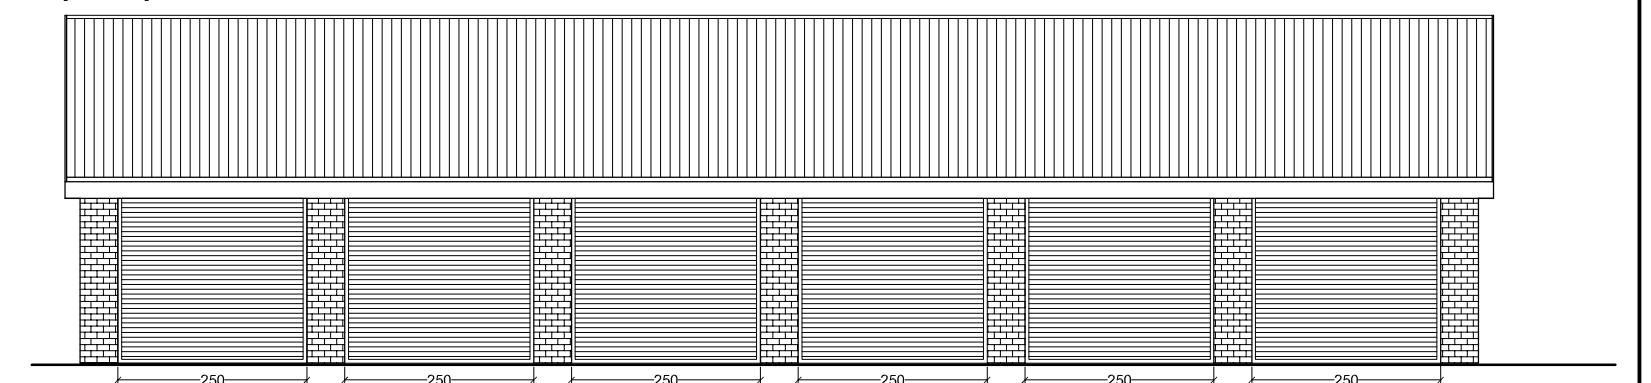


prospetto sud

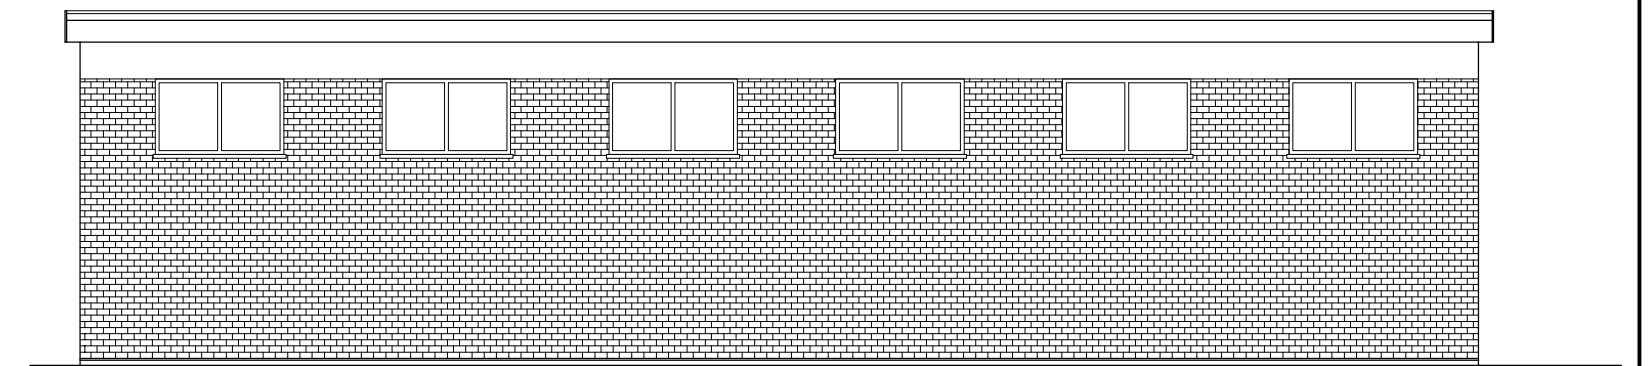


prospetto nord

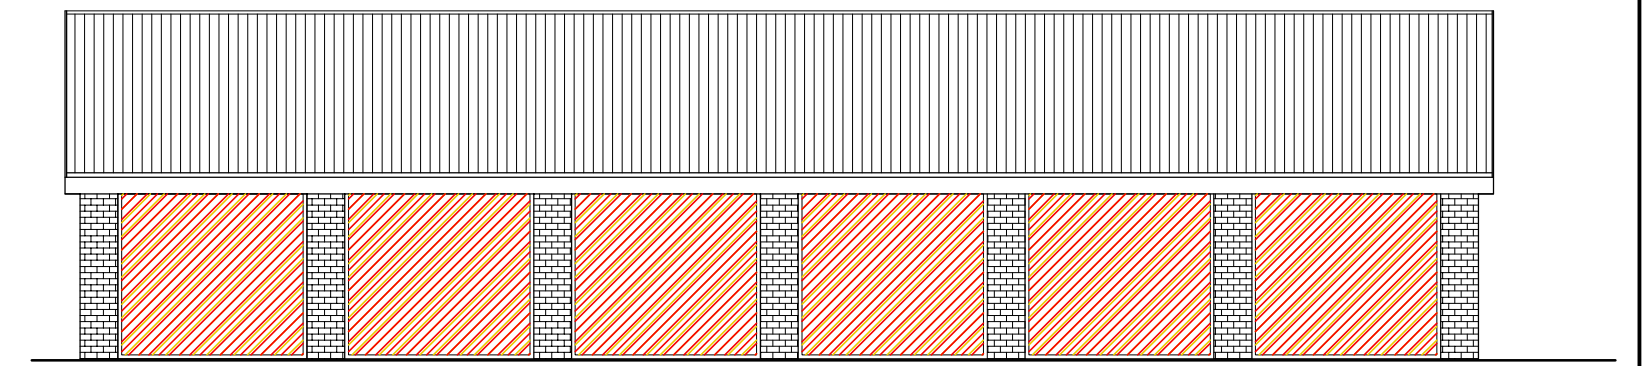

prospetto sud

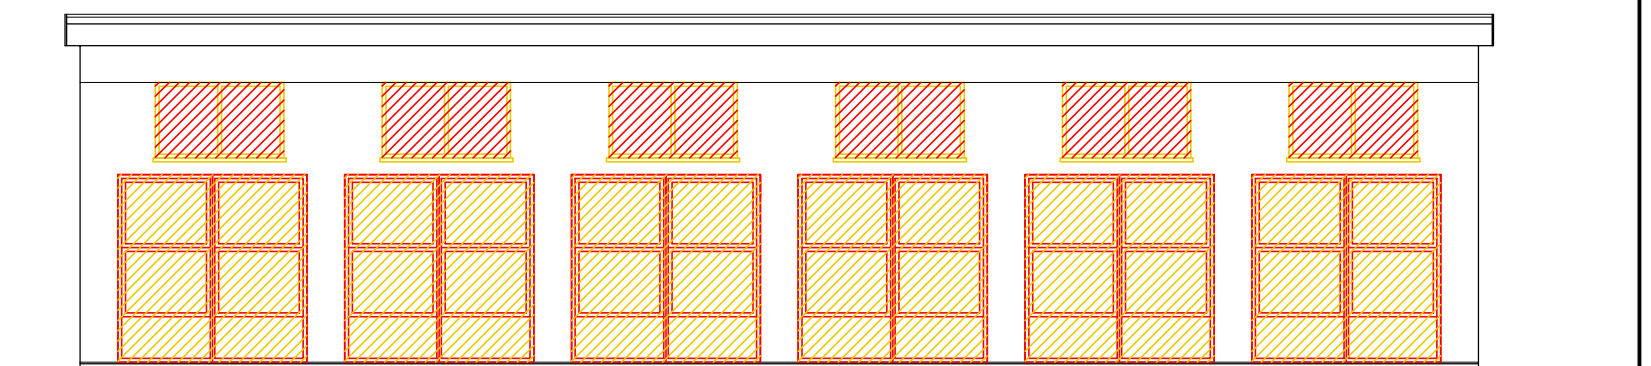

prospetto nord

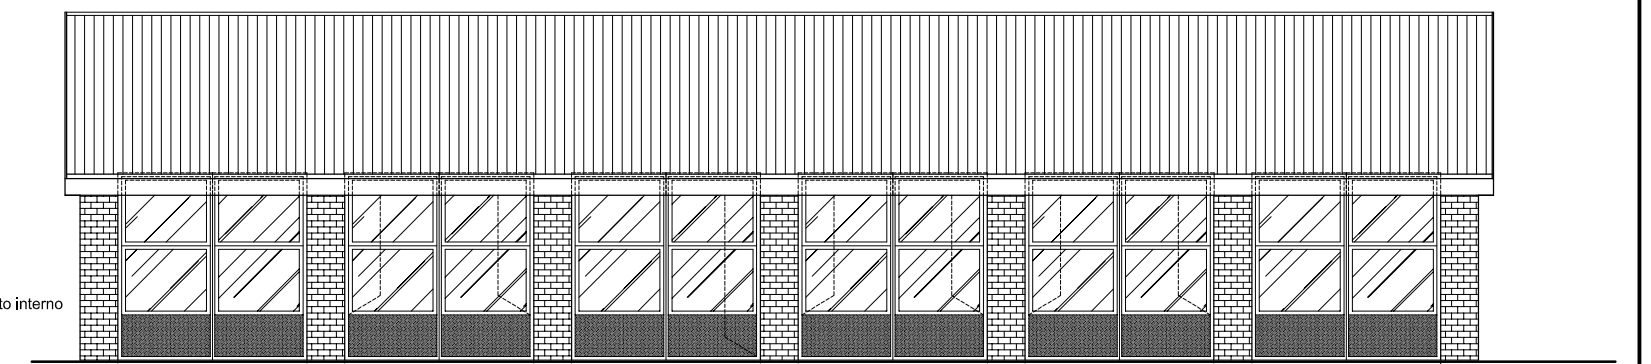

prospetto sud

