


PIANTA PIANO TERRA - VARIAZIONE DI DESTINAZIONE D'USO

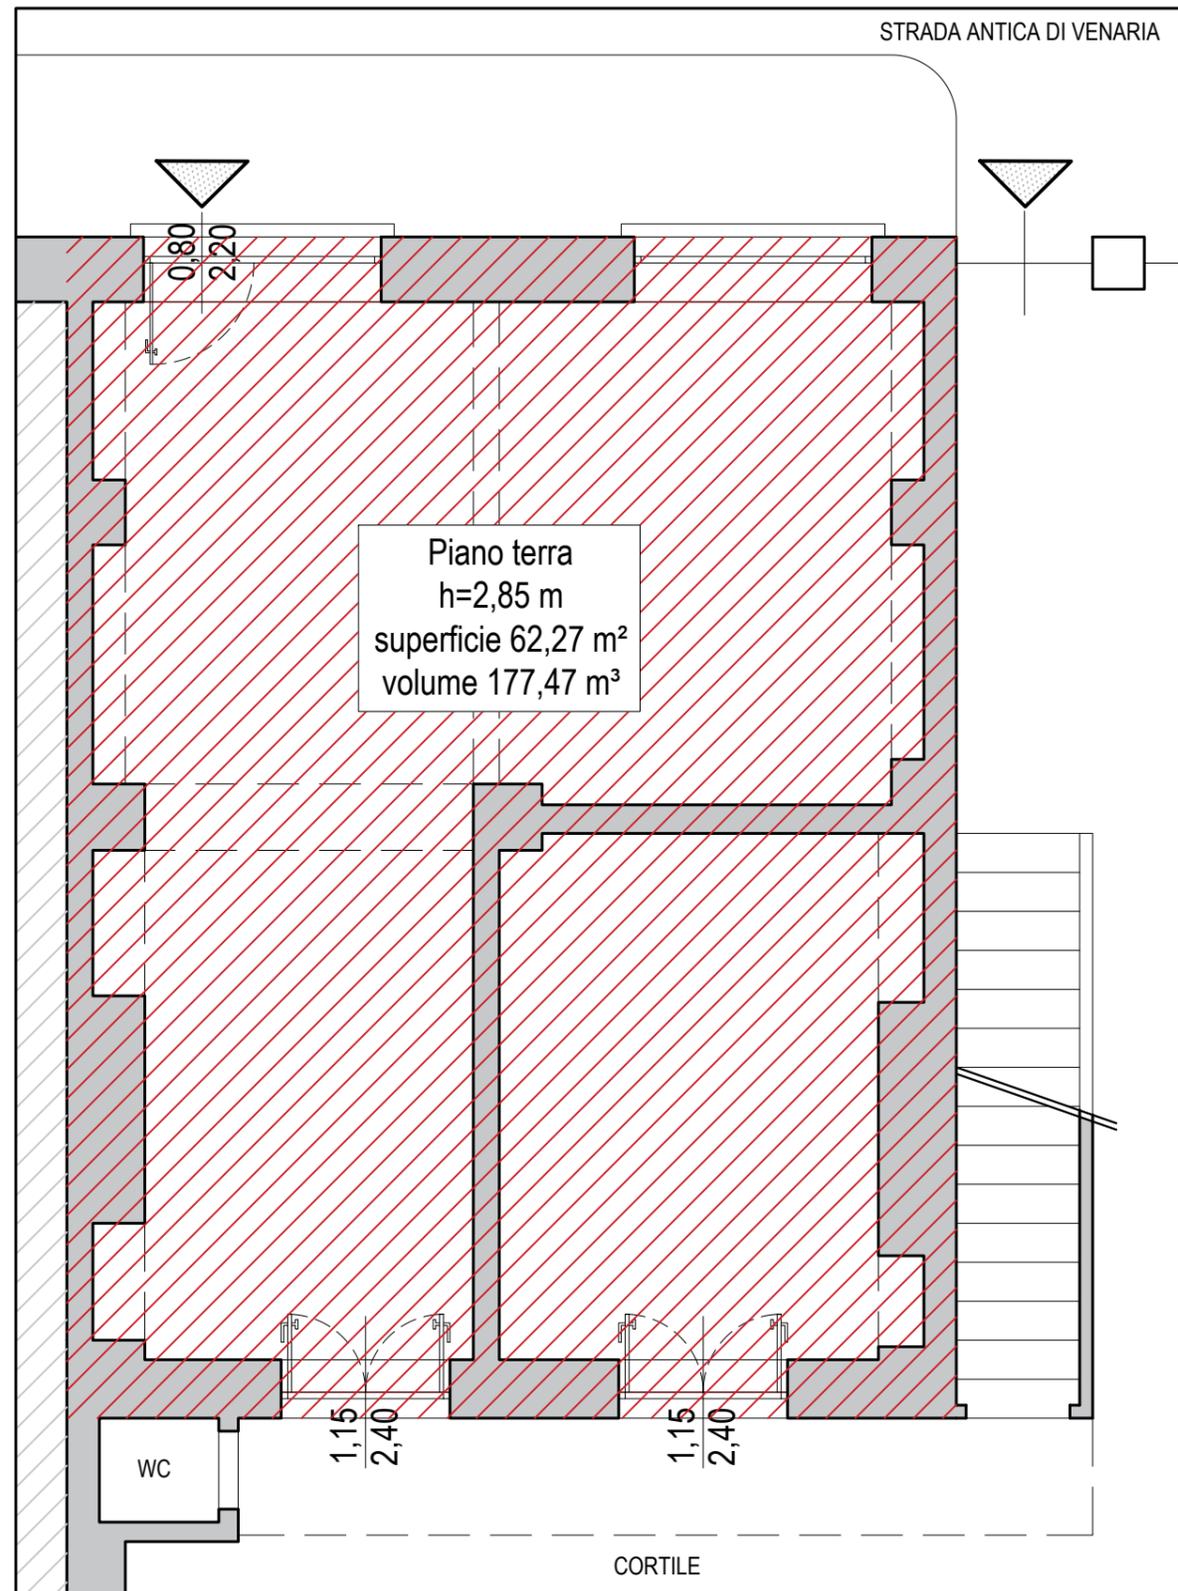

CITTA' DI TORINO

**PERMESSO DI COSTRUIRE  
CON CAMBIO DI  
DESTINAZIONE D'USO**

istanza in deroga ai sensi L. 106/2011

**OPERE DI MANUTENZIONE  
STRAORDINARIA**

NOTIZIE RELATIVE AL FABBRICATO

**EDIFICIO DI CIVILE ABITAZIONE**

Sito in Strada Antica della Venaria n° 4 - 10151 Torino  
N.C.E.U. di Torino - foglio 1073, particella 121, subalterni 4, 5, 6, 7, 9

TITOLO

**MANUTENZIONE STRAORDINARIA art. 3, comma 1, lettera b DPR 380/01  
CAMBIO DESTINAZIONE D'USO  
CALCOLO DI SUPERFICIE E VOLUME**

Committenza



**Sig.ri Giuseppe Labartino**

C.F. LBRGPP47H28C983Z

**Caterina Canale**

C.F. CNLCRN50R51H070J

Viale A. Bona n° 32 - 10072 Caselle Torinese (TO)

telefono +39 347 066 0118

e-mail: loscrigno.cate@gmail.com

Progettista



**GURZI ENGINEERING**  
Building Designers

**Architetto Domenico Gurzi**

C.F. GRZDNC74L16F537D

P.IVA 08586820014

Via Frejus n° 41 Scala A, 10139 Torino

telefono +39 349.250.9680

e-mail: domenico@gurzi.it

pec: d.gurzi@architettitorinopec.it

Codifica del documento: 18.032 PdC ED EGR 03 rev05

DATA: 29.04.2021

REVISIONE: 05

Gruppo di progettazione:

Arch. Domenico Gurzi  
P.I. Daniele Cacciatore - Francesca Biondi  
Arch. Victoria Aimone Secat

STORICO DELLE REVISIONI:

	DATA
00 Emissione	10.03.2020
01 Integrazione secondo Ordinanza n. 686/2020	30.05.2020
02 Suddivisione tavole	20.10.2020
03 Integrazione da richiesta SUE	20.01.2021