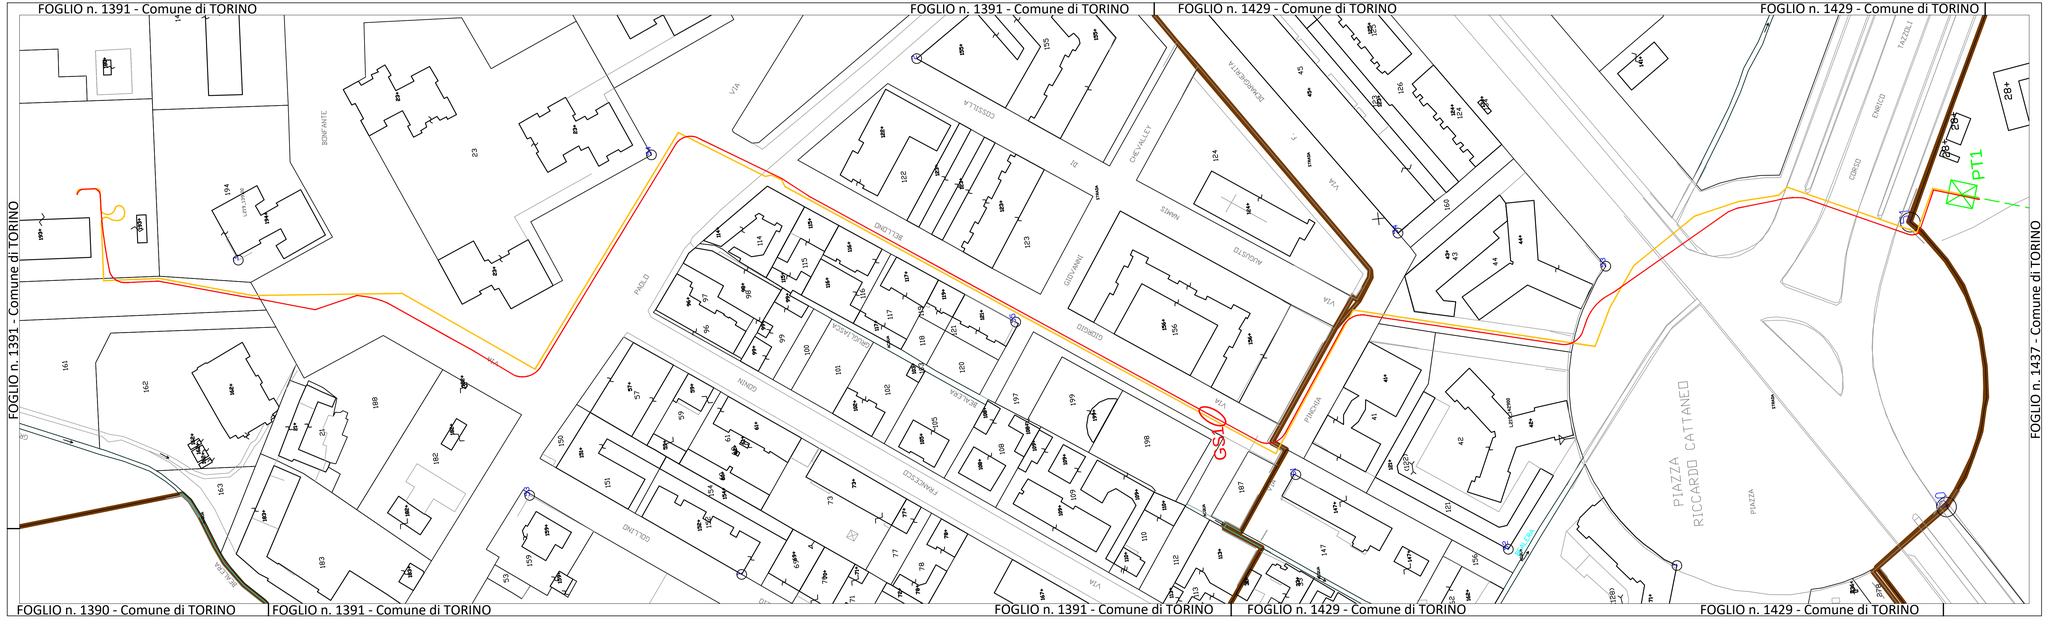



## LEGENDA

| | |
|---|---|
| Nuovo Elettrodotto in cavo | |
| Elettrodotto O.F. da dismettere | |
| Elettrodotto aereo esistente | |

| REVISIONI | | | | | |
|---|---|---|---|---|---|
| | | | | | |
| | | | | | |
| | | | | | |
| | | | | | |
| | | | | | |
| 01 | 27/11/2020 | Revisione per DIA | [name redacted] AOT Torino - CTMP | P. BOERO AOT Torino - CTMP | Stefano BISIGNANO AOT TORINO |
| 00 | 23/11/2020 | Emissione | [name redacted] AOT Torino - CTMP | P. BOERO AOT Torino - CTMP | Stefano BISIGNANO AOT TORINO |
| N. | DATA | DESCRIZIONE | ELABORATO | VERIFICATO | APPROVATO |

| | |
|---|---|
| TIPOLOGIA DELL'ELABORATO | CODIFICA DELL'ELABORATO |
| PLANIMETRIA | DV23993A1BAX00023 |
| PROGETTO | TITOLO |
| TE-AX-18-007 | ELETTRODOTTO AT 132 kV - T993 "SUD OVEST - I.C. MIRAFIORI" |
| RICAVATO DAL DOC. TERNA | Intervento di manutenzione con sostituzione del cavo esistente ad olio fluido |
| CLASSIFICAZIONE DI SICUREZZA | Planimetria Catastale |
| PUBBLICO | |

| NOME DEL FILE | SCALA CAD | FORMATO | SCALA | FOGLIO |
|---|---|---|---|---|
| DV23993A1BAX00010.DWG | 1 unità = | 1050x305 | 1:1000 | 1 / 1 |

Questo documento contiene informazioni di proprietà Terna Rete Italia S.p.A. e deve essere utilizzato esclusivamente dal destinatario in relazione alle finalità per le quali è stato ricevuto. E' vietata qualsiasi forma di riproduzione o di divulgazione senza l'esplicito consenso di Terna Rete Italia S.p.A.

This document contains information proprietary to Terna Rete Italia S.p.A. and it will have to be used exclusively for the purposes for which it has been furnished. Whichever shape of spreading or reproduction without the written permission of Terna Rete Italia S.p.A. is prohibit.