

REGIONE PIEMONTE  
CITTA' DI TORINO

NUOVA STAZIONE PER AUTOBUS A LUNGA PERCORRENZA,  
STRUTTURA RICETTIVA E ATTIVITA' DI SERVIZIO

PROGETTO DEFINITIVO PER IL RILASCIO DEL  
PERMESSO DI COSTRUIRE IN DEROGA AI SENSI DELLA L. 106/2011 art. 5

INDIRIZZO AREA DI INTERVENTO:

Via Fossata, 114  
10147 Torino

PROPRIETARIO / PROPONENTE:  
Immobiliare Fossata s.r.l.

Via Assaretto 10  
10122 Torino  
c.t. 1197990014

PROGETTO ARCHITETTONICO E COORDINAMENTO:

**PICCO**  
architetti

arch. Cristiano Picco  
con arch. Roberto Maso  
Via Lamarmora 12 - 10128 Torino  
Tel (+39) 011.5617066 Fax 011.539416  
progetti@piccoarchitetti.it www.piccoarchitetti.it

PROGETTO IMPIANTI TECNOLOGICI:

**COLLETTI**  
INGEGNERIA


Ing. Giorgio Colletti  
Via Pio Corvi 44 - 14049 Nizza Monferrato  
Tel/Fax (+39) 0141 77442  
studio@collettiingegneria.it

PROGETTO STRUTTURALE:

**SIA**  
Professionisti  
Associati

0011 Ing. Franco Pionto  
Via Vittorio Veneto 27 - 10061 Canero (To)  
Tel (+39) 0121.6233-0121.69338 Fax 0121.609560  
picco@studiosia.it www.studiosia.it


EMISSIONE	DATA: 09 AGOSTO 2019
REVISIONE	
REVISIONE	
SERIE	ARC_ISTANZA PDC_FASE A
	ELABORATO
	PROSPETTO SUD E PROSPETTO OVEST SEZIONE A-A'
	D_ARC_05
SCALA: 1:200	FILE: PROSPETTI SEZIONI .dwg

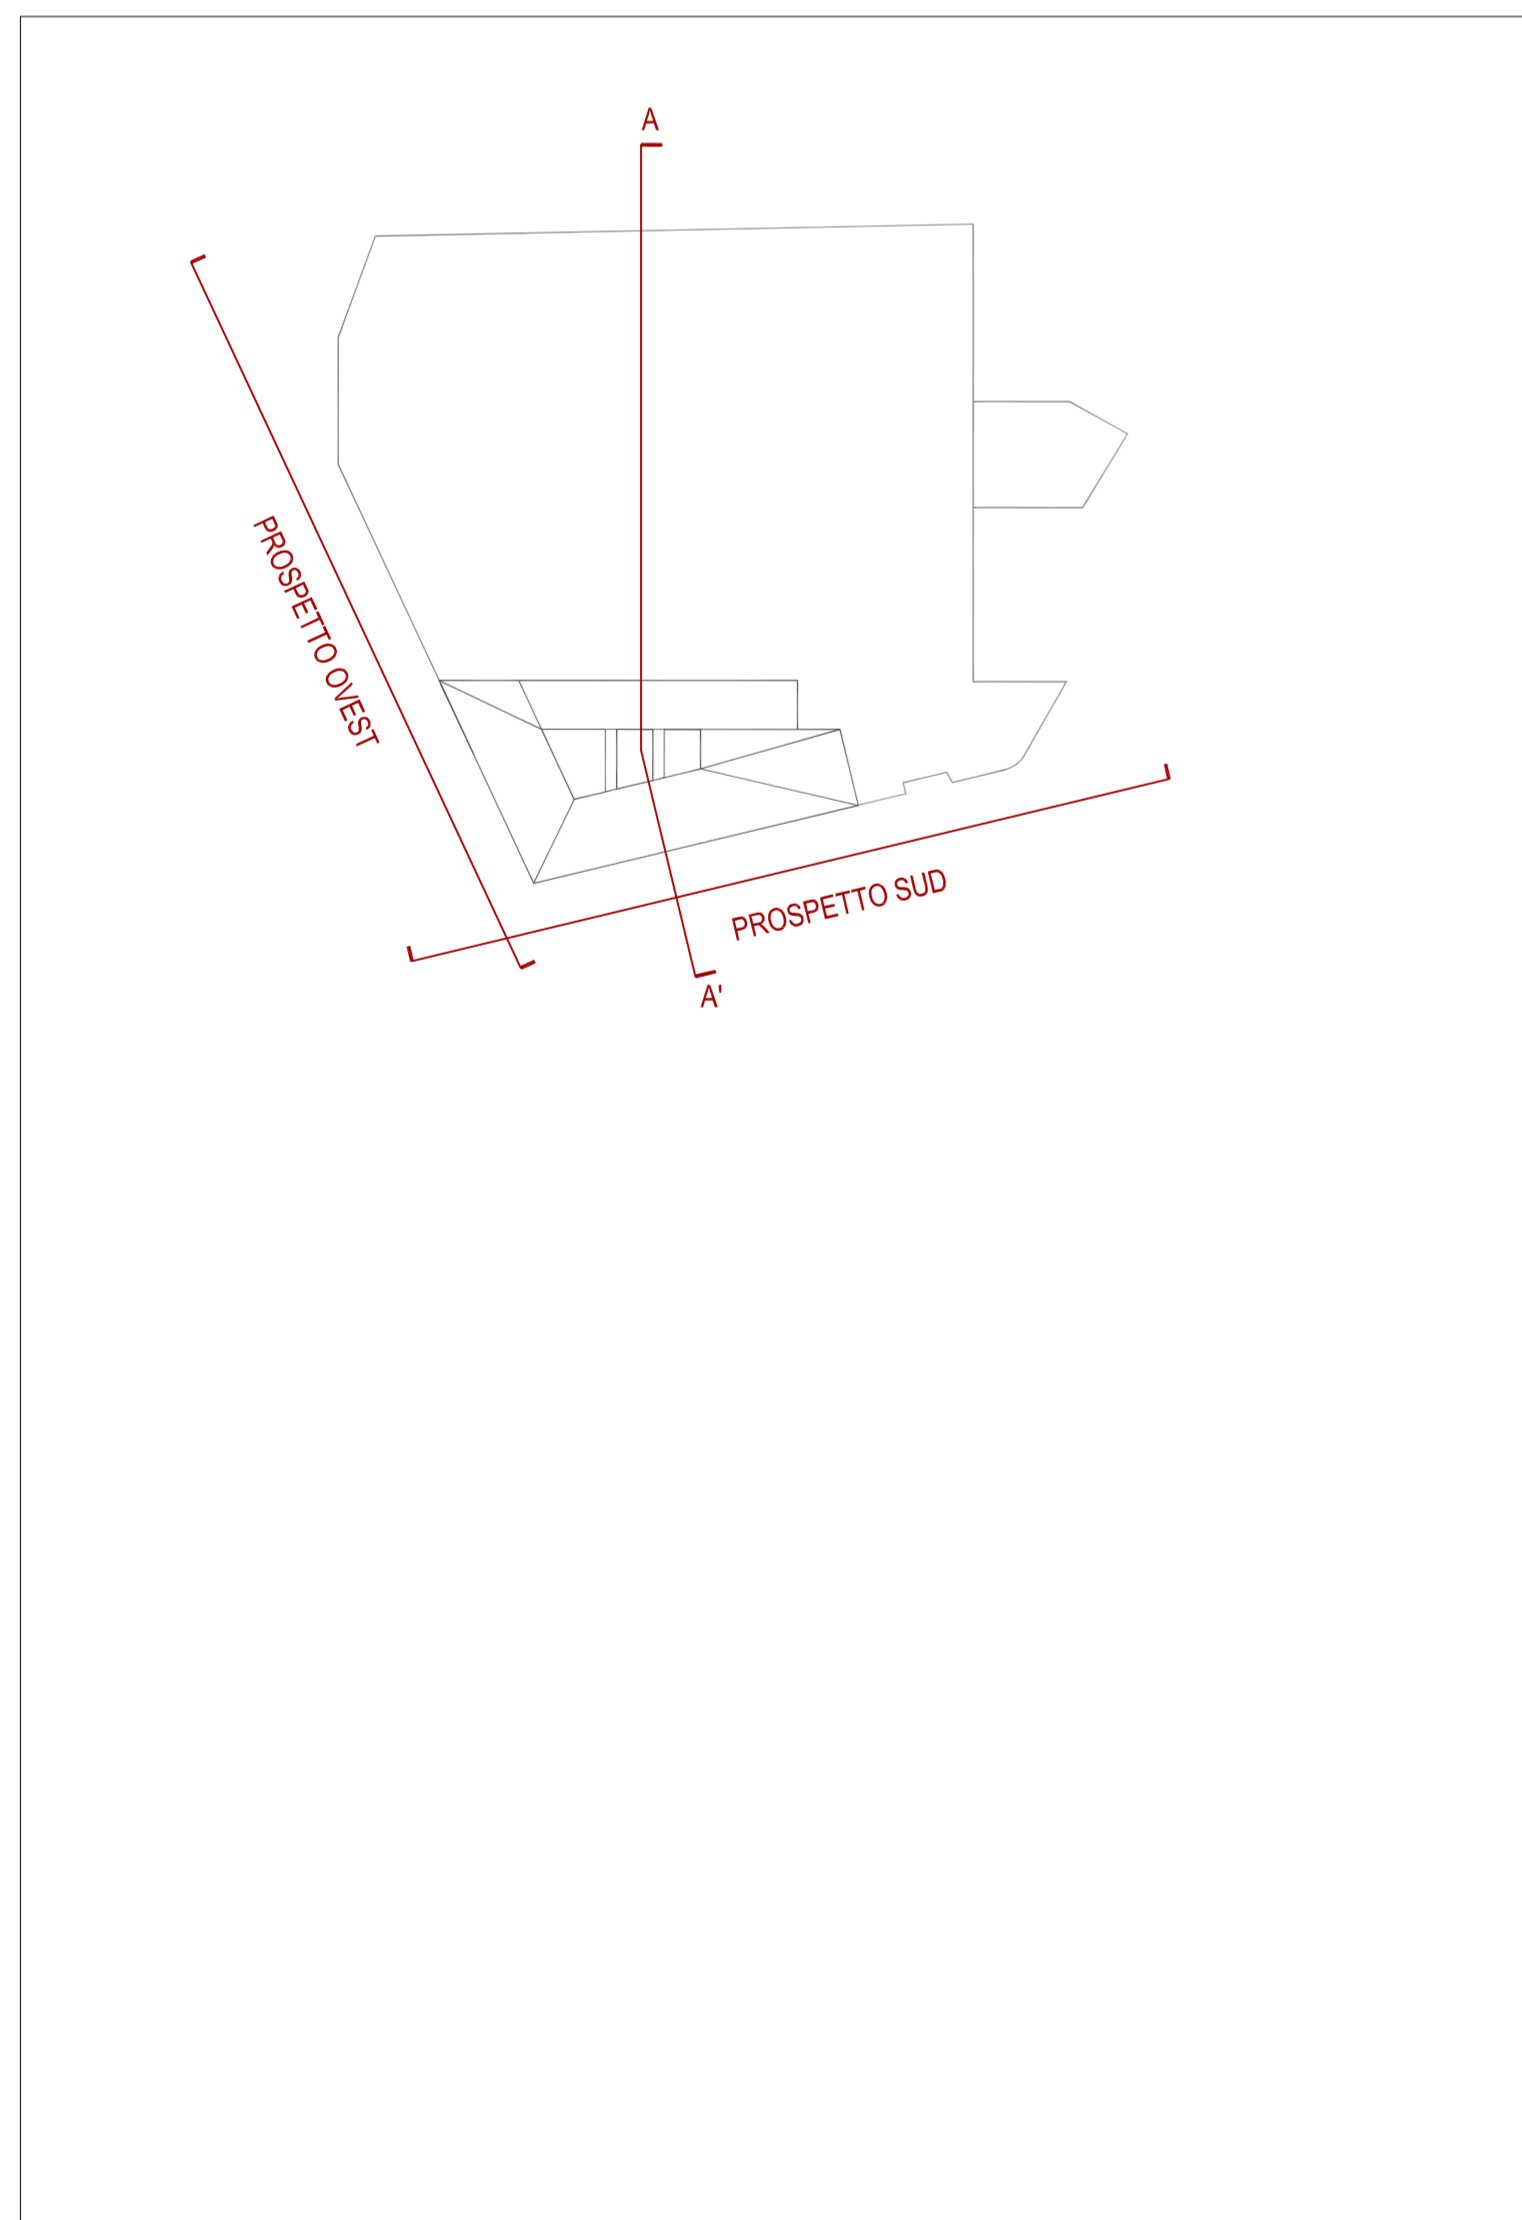

PROSPETTO SUD



PROSPETTO OVEST

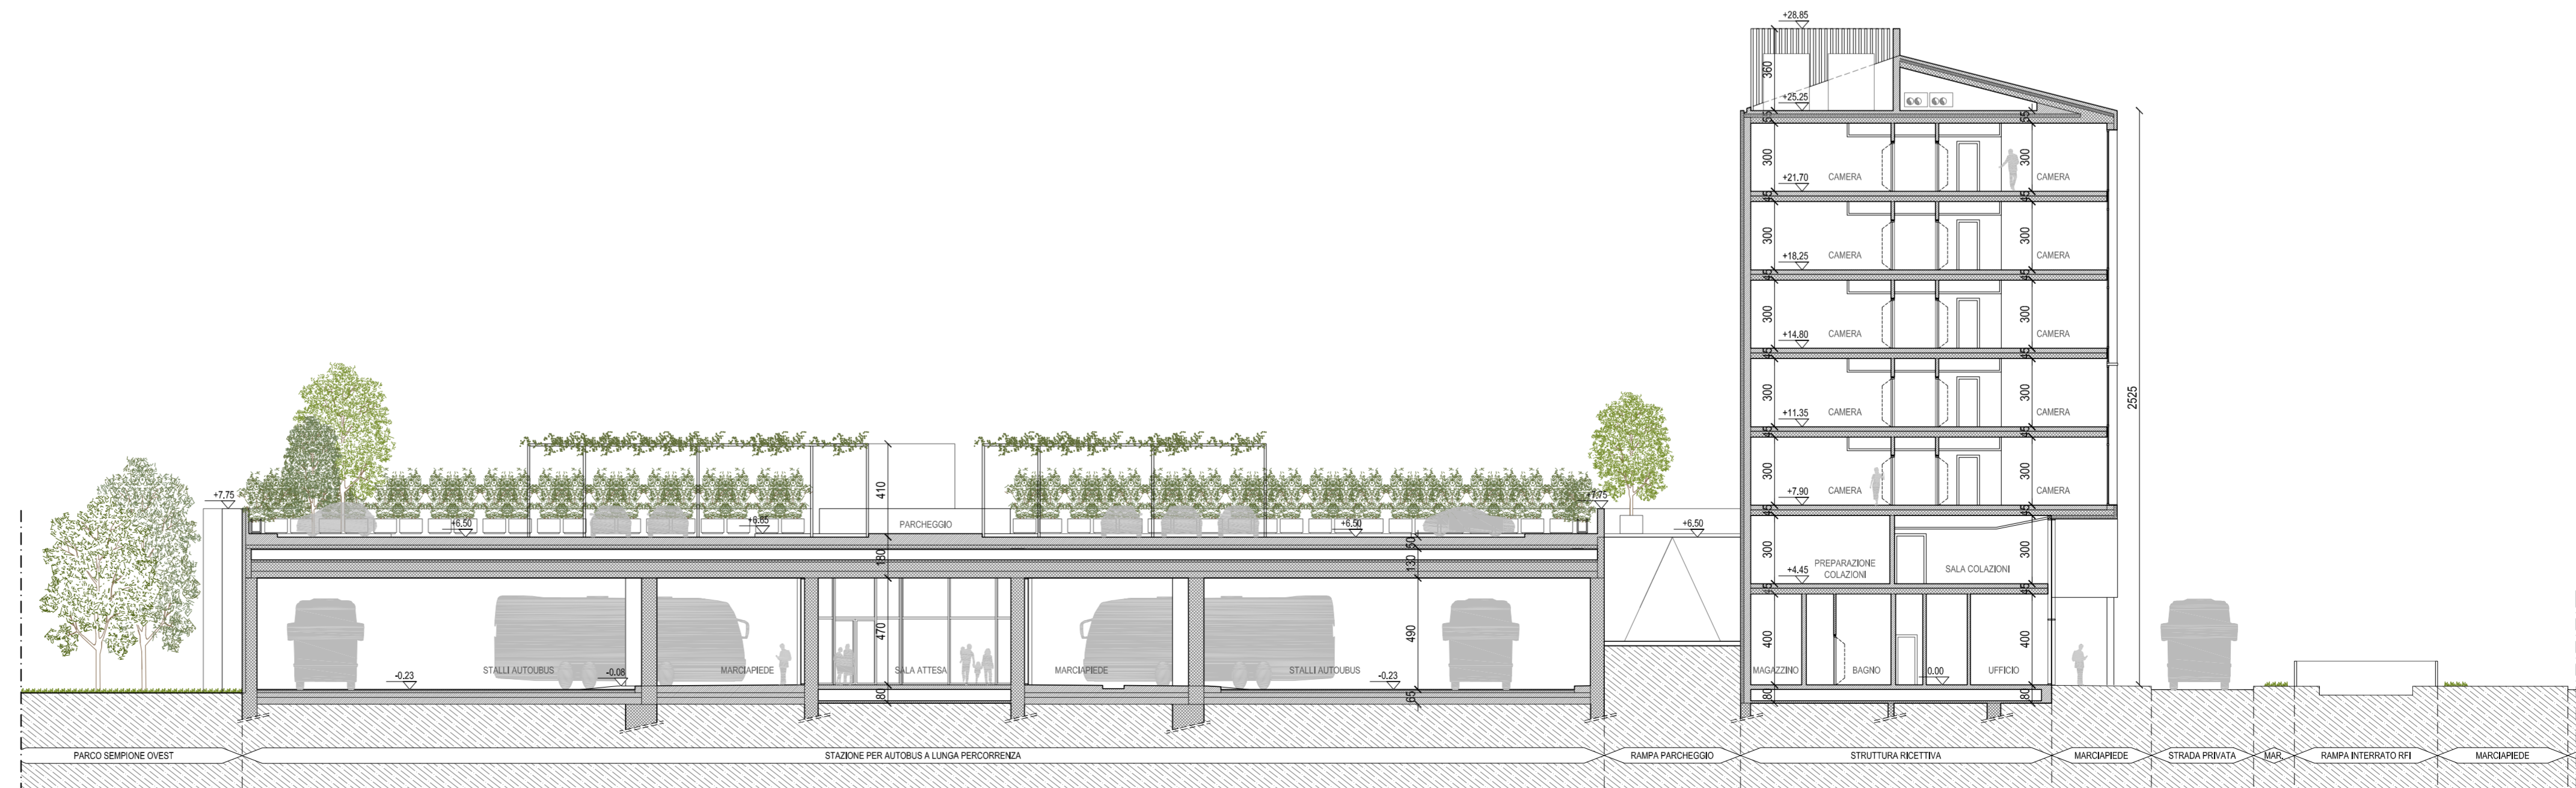

SEZIONE AA