REGIONE PIEMONTE

CITTA' DI TORINO

NUOVA STAZIONE PER AUTOBUS A LUNGA PERCORRENZA, STRUTTURA RICETTIVA E ATTIVITA' DI SERVIZIO

PROGETTO DEFINITIVO PER IL RILASCIO DEL
PERMESSO DI COSTRUIRE IN DEROGA AI SENSI DELLA L. 106/2011 art. 5

INDIRIZZO AREA DI INTERVENTO: Via Fossata, 114, 10147 Torino

PROPRIETARIO / PROPONENTE:
Immobiliare Fossata s.r.l.
Via Assarotti 10
10122 Torino
c.f. 11975590014

PROGETTO ARCHITETTONICO E COORDINAMENTO:
PICCO architetti
arch. Cristiano Picco
con arch. Roberta Musso
Via Lamarmora 12 - 10128 Torino
Tel (+39) 011.5617066 Fax 011.539416
progetti@piccoarchitetti.it www.piccoarchitetti.it

PROGETTO IMPIANTI TECNOLOGICI:
COLLETTI INGEGNERIA
Ing. Giorgio Colletti
Via Pio Corsi 44 - 14049 Nizza Monferrato
Tel/Fax (+39) 0141 727442
studiotecnicocolletti@ingpec.it

PROGETTO STRUTTURALE:
SIA Professionisti Associati
dott. Ing. Franco Picotto
Via Vittorio Veneto 27 - 10061 Cavour (To)
Tel (+39) 0121.6233-0121.69308 Fax 0121.609560
picco@studiosia.it www.studiosia.it

	EMISSIONE	DATA: 09 AGOSTO 2019
	REVISIONE	
	REVISIONE	
SERIE	ARC_ISTANZA PDC_FASE A	ELABORATO
	PROSPETTO SUD E PROSPETTO OVEST SEZIONE A-A'	D_ARC_05
	SCALA: 1:200	FILE: PROSPETTI SEZIONI.dwg

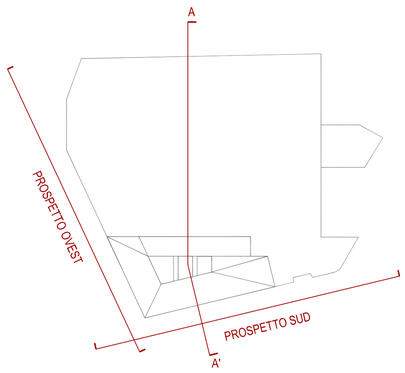

PROSPETTO SUD

PROSPETTO OVEST

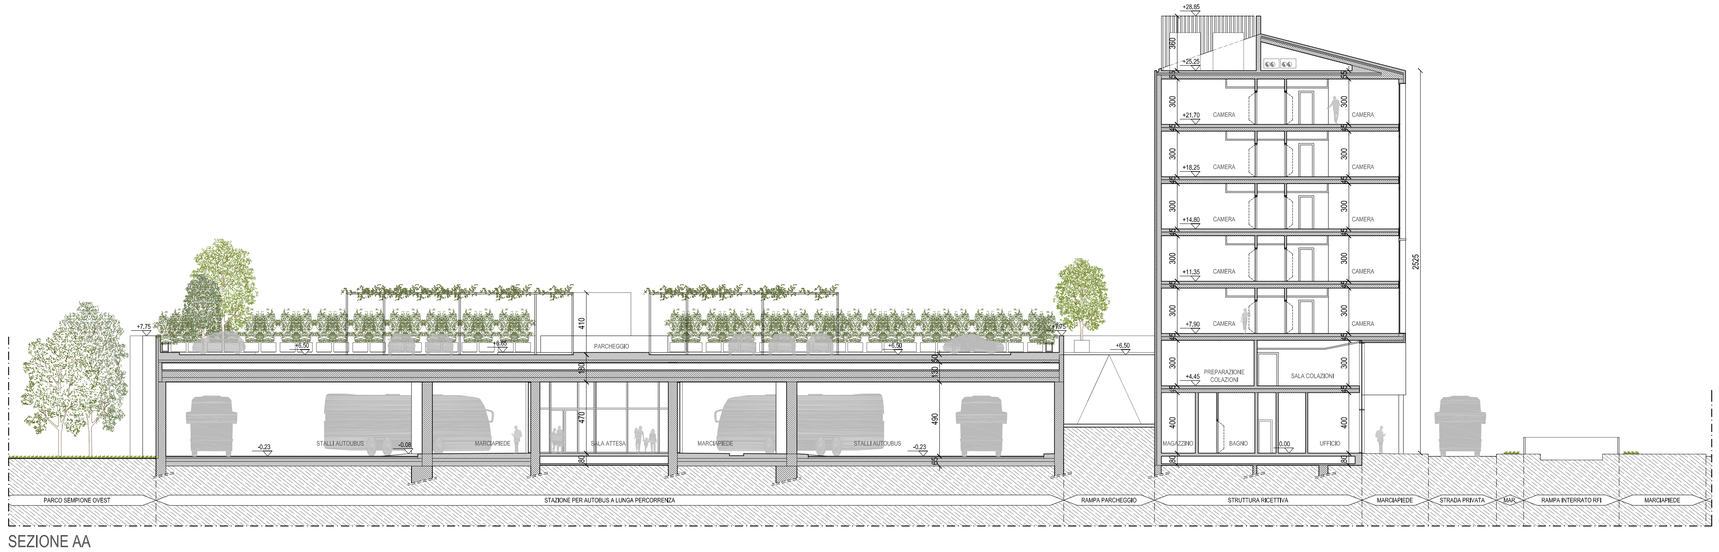

SEZIONE AA