CITTA' DI TORINO

GALLERIE D'ITALIA

Piazza San Carlo 156 - Torino

ISTANZA AI SENSI DELL'ART. 4 COMMA 2 DELLA L.R. 16 del 04/10/2018

in variante all'istanza prot 2020-5-12389
approvata con Delibera del C.C. 19/10/2020 - delibera P-2020-02081/020

Int paolo S.p.A.
C.F.
Procuratore speciale:

Piazza San Carlo, 156
- 10121 - Torino

Progetto Architettonico	
Coordinamento architettonico e urbanistico	
Progetto Strutturale	
Progetto Impianti	
Progetto VV.F.	
Coord. Sicurezza in fase di Progetto	
Coord. Sicurezza in fase Lavori	
Direzione Artistica	
Direzione Lavori:	

Progetto architettonico:

MDL CIRCLE

Design team:


Tavola: ESTRATTI CATASTALI E URBANISTICI

Data: 20/07/2021

Scala:


N

ESTRATTO DI CARTA TECNICA F.232-233 scala 1:1000

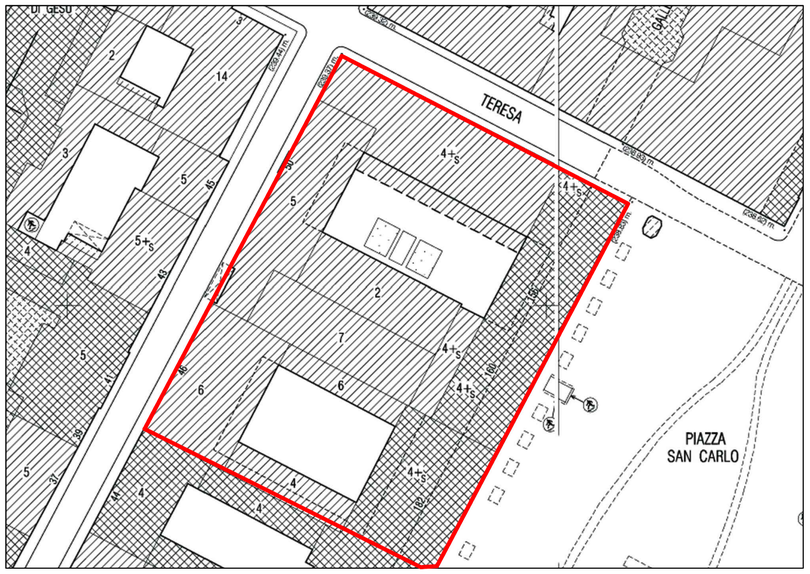

N

ESTRATTO DI P.R.G.C. F. 9A scala 1:5000

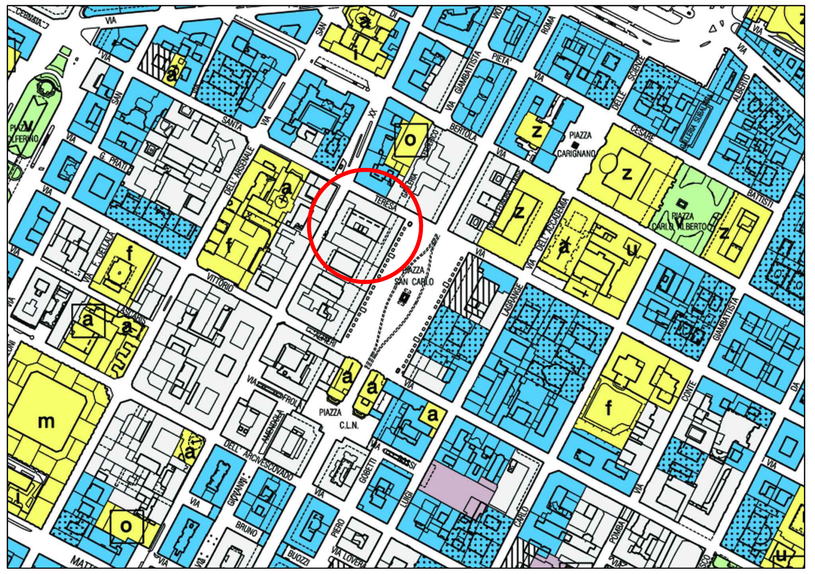

N

ESTRATTO CATASTALE F.1282 PART.20-22 scala 1:1000



N

ESTRATTO Z.U.C.S. F.11 scala 1:1000

