

CITTA' DI TORINO

GALLERIE D'ITALIA

Piazza San Carlo 156 - Torino

ISTANZA AI SENSI DELL'ART. 4 COMMA 2 DELLA L.R. 16 del 04/10/2018

in variante all'istanza prot 2020-5-12389

approvata con Delibera del C.C. 19/10/2020 - delibera P-2020-02081/020

Int. **paolo S.p.A.**

C.F. [REDACTED]

Procuratore speciale: [REDACTED]

Piazza San Carlo, 156
10121 - Torino

Progetto Architettonico

Coordinamento architettonico e urbanistico

Progetto Strutturale

Progetto Impianti

Progetto VV.F.

Coord. Sicurezza in fase di Progetto

Coord. Sicurezza in fase Lavori

Direzione Artistica

Direzione Lavori:

Progetto architettonico:

MDL CIRCLE

Design team:

Tavola:

ESTRATTI CATASTALI E URBANISTICI

Data:
20/07/2021

Scala:




ESTRATTO DI CARTA TECNICA F.232-233

scala 1:1000



ESTRATTO DI P.R.G.C. F. 9A

scala 1:5000

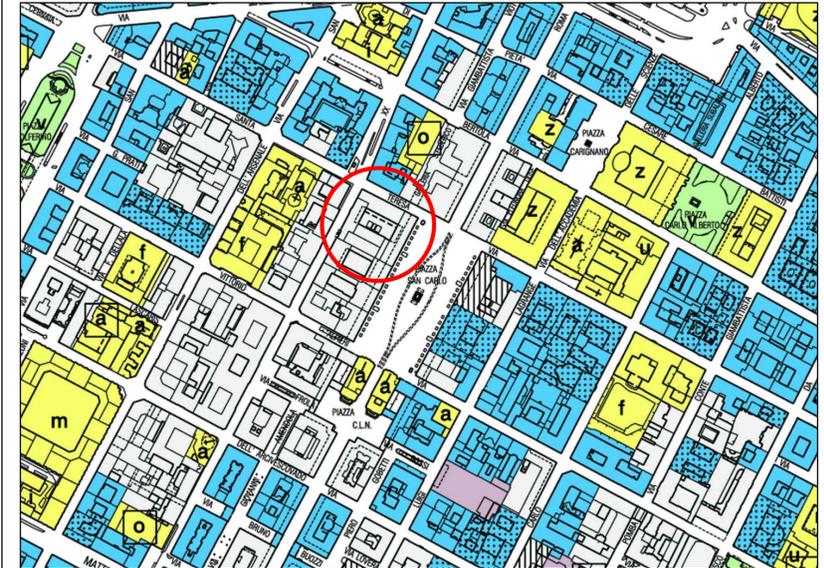

ESTRATTO CATASTALE F.1282 PART.20-22

scala 1:1000



ESTRATTO Z.U.C.S. F.11

scala 1:1000

