

CITTA' DI TORINO

GALLERIE D'ITALIA

Piazza San Carlo 156 - Torino

ISTANZA AI SENSI DELL'ART. 4 COMMA 2 DELLA L.R. 16 del 04/10/2018

in variante all'istanza prot 2020-5-12389
approvata con Delibera del C.C. 19/10/2020 - delibera P-2020-02081/020

Intesa Sanpaolo S.p.A.

Piazza San Carlo, 156
10121 - Torino

Procuratore speciale:

Progetto Architettonico: AMDL CIRCLE - Architetto Michele De Lucchi srl - via Varese 15 - 20121 Milano

Coordinamento architettonico e urbanistico: Arch. Perolo - via Eusebio Bava 38 - 10124 Torino

Progetto Strutturale: PRO-TEC MILANO S.R.L. - Via G.A. Amadeo, 48 - 20133 Milano

Progetto V.V.F.: G&G Engineering srl - Corso Marconi, 20 - 10125 Torino

Coord. Sicurezza in fase di Progetto: AMDL CIRCLE - Architetto Michele De Lucchi srl - via Varese 15 - 20121 Milano

Coord. Sicurezza in fase Lavori: AMDL CIRCLE - Architetto Michele De Lucchi srl - via Varese 15 - 20121 Milano

Direzione Lavori: AMDL CIRCLE - Architetto Michele De Lucchi srl - via Varese 15 - 20121 Milano

Progetto architettonico: AMDL CIRCLE - Architetto Michele De Lucchi srl - Via Varese 15 - 20121 Milano

AMDL CIRCLE

Design team: Michele De Lucchi con Angelo Micheli, Alberto Bianchi, Sara Casarotti, Francesco Forcella, Giacomo Nova e Michele Varesi

Tavola: **00** CONTEGGIO S.L.P. FABBRICATO SUPERFICI IN PROGETTO SUPERFICIE COPERTA

Data: 20/07/2021

Scale: 1:500

SLP ESISTENTE

SLP PIANO S3	1.763,00 mq
SLP PIANO S2	2.982,00 mq
SLP PIANO S1	1.598,00 mq
SLP PIANO PT	3.990,00 mq
SLP PIANO P1	3.206,00 mq
SLP PIANO P2	4.259,00 mq
SLP PIANO P3	2.552,00 mq
SLP PIANO P4	4.073,00 mq
SLP PIANO P5	3.353,00 mq
SLP PIANO P6	441,00 mq
TOTALE SLP	28.217,00 mq

SUPERFICI DI PROGETTO


SUPERFICIE NUOVO PORTICATO: 160,00MQ

SUPERFICIE FONDIARIA: 5.986,00MQ

 SUPERFICIE COPERTA ATTUALE: 4.944,00MQ


 SUPERFICIE COPERTA PORTICATO: 166,60MQ

TOT. SUPERFICIE COPERTA: 5.106,60MQ

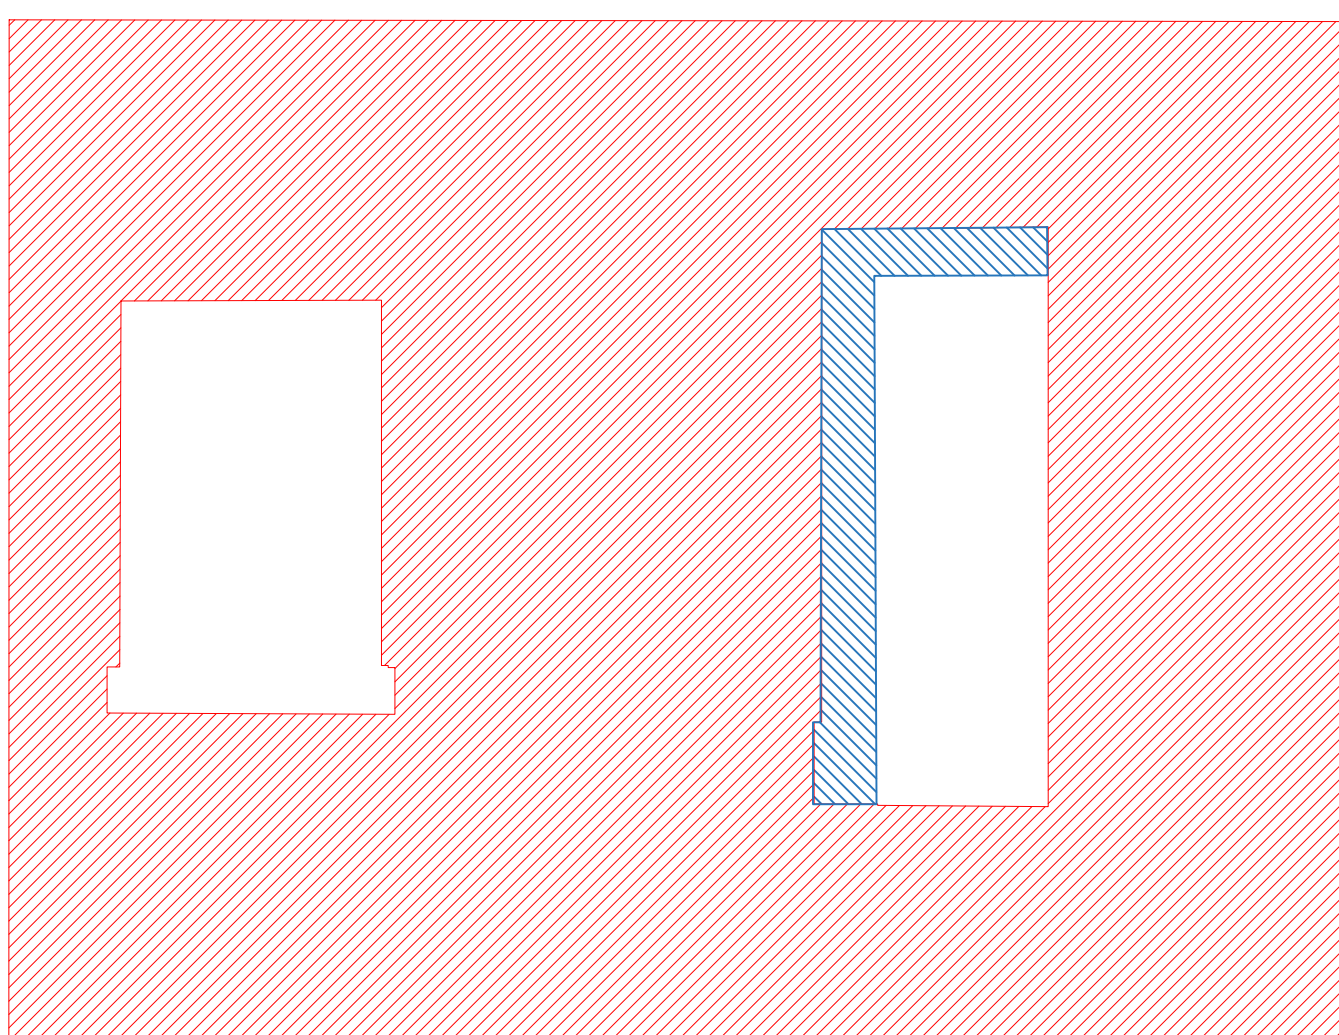


STATO DI RILIEVO

Piano S4

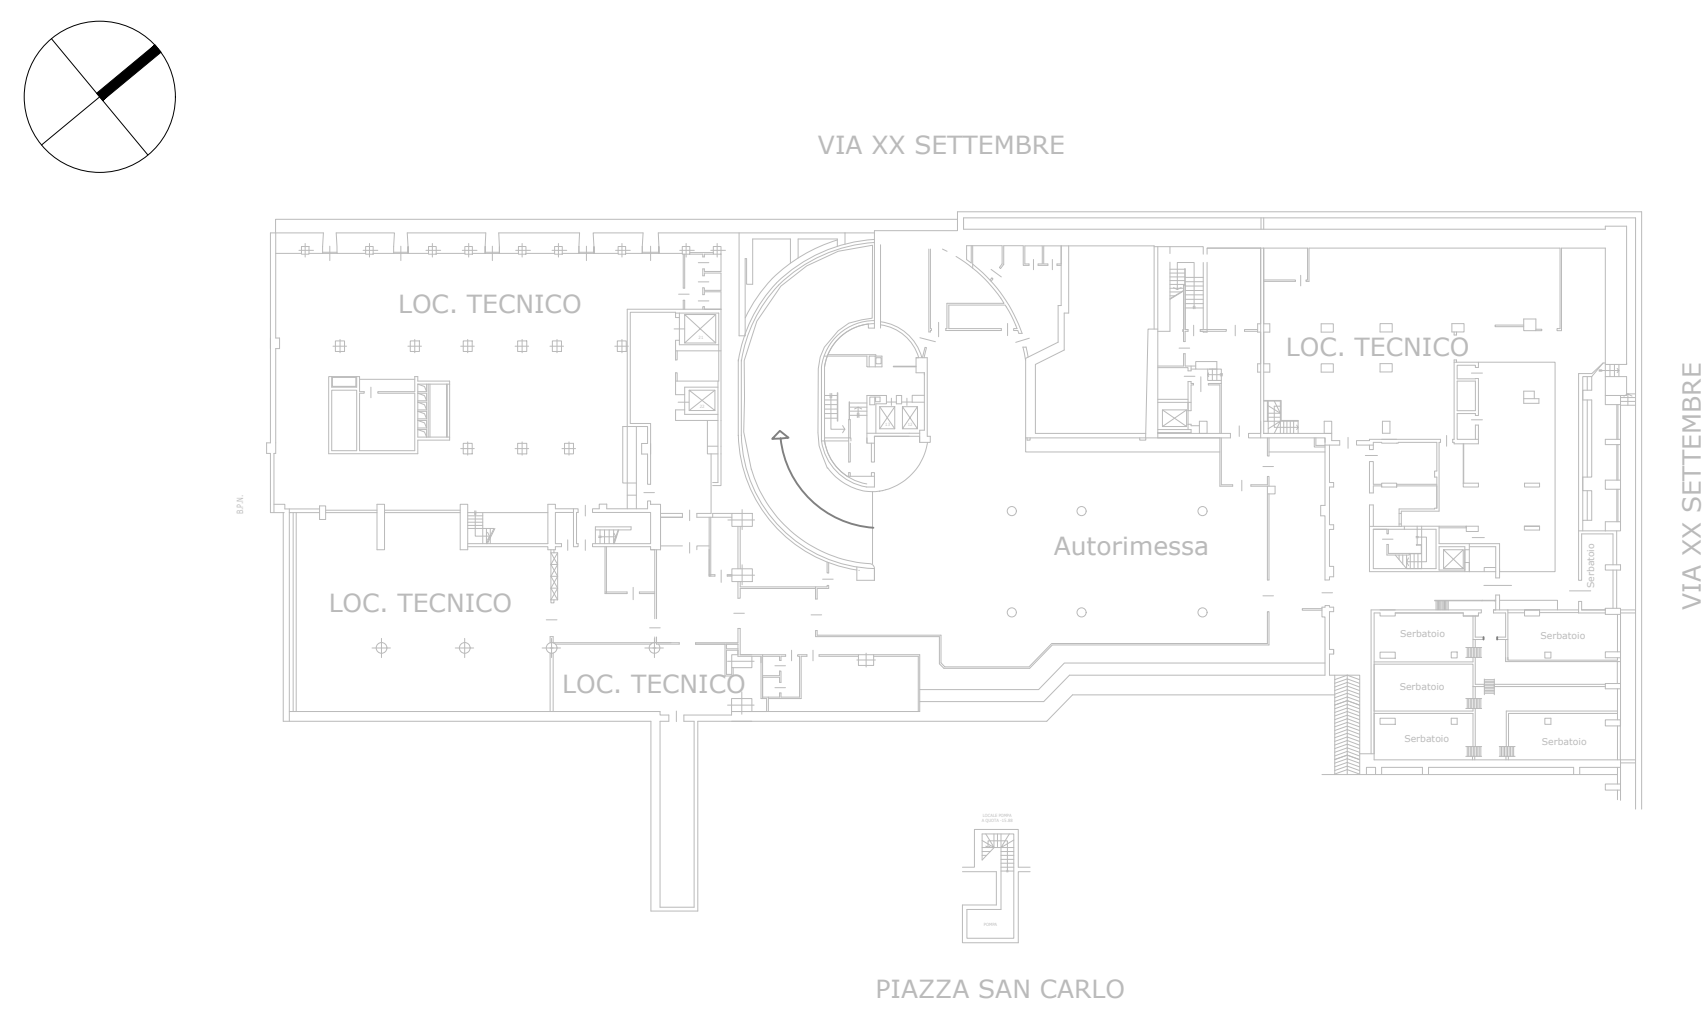


SLP PIANO S4	1.598,00 mq
UFFICI, SERVIZI IGIENICI, ACCESSI	824,00 mq
FILIALE BANCARIA	774,00 mq
TOT.	1.598,00 MQ

Piano S3

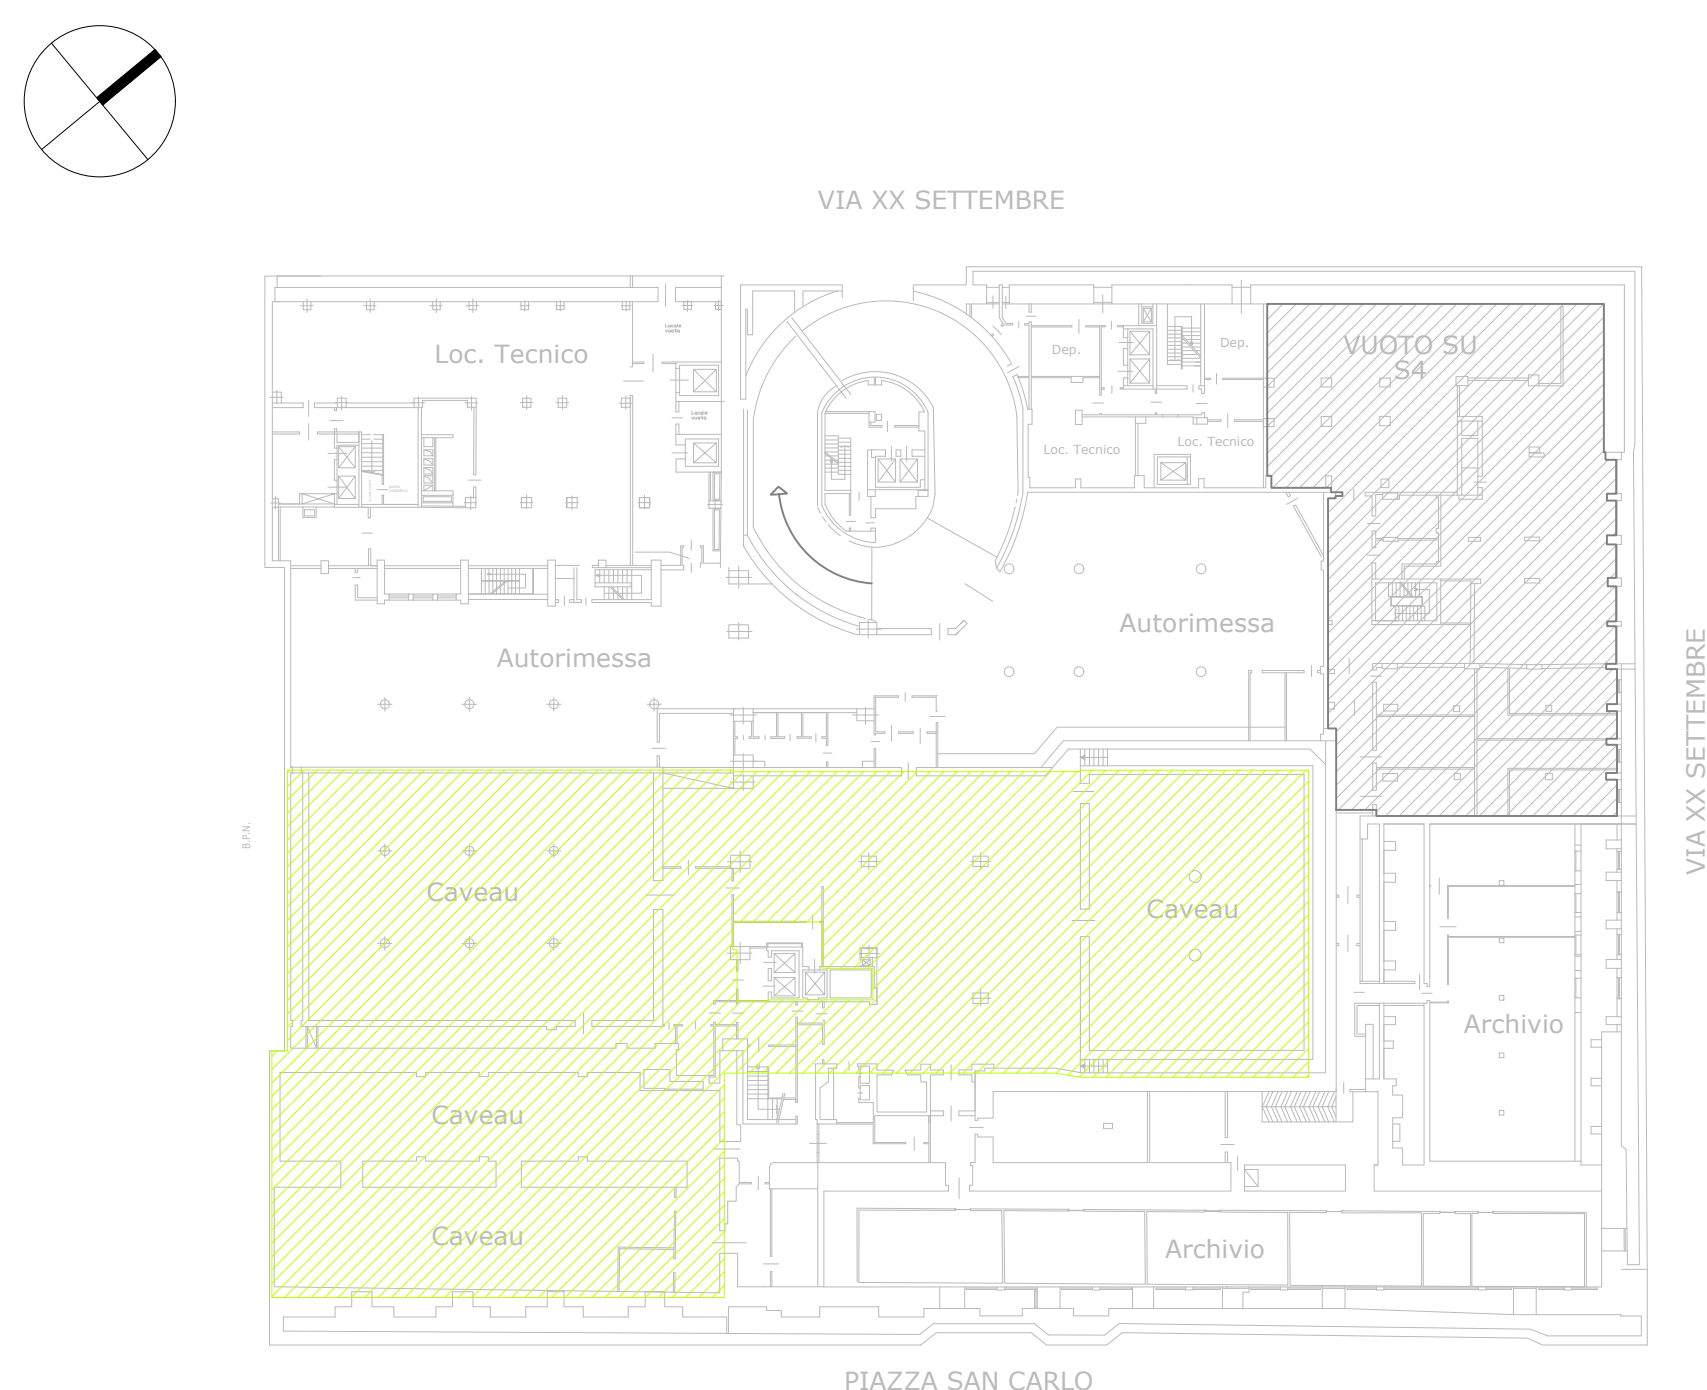


SLP PIANO S3	1.763,00 mq
FILIALE BANCARIA, UFFICI, NEGOZI, PORTICATI E ANDRONI ESCLUSIVI	1.763,00 mq
TOT.	1.763,00 mq

Piano S2

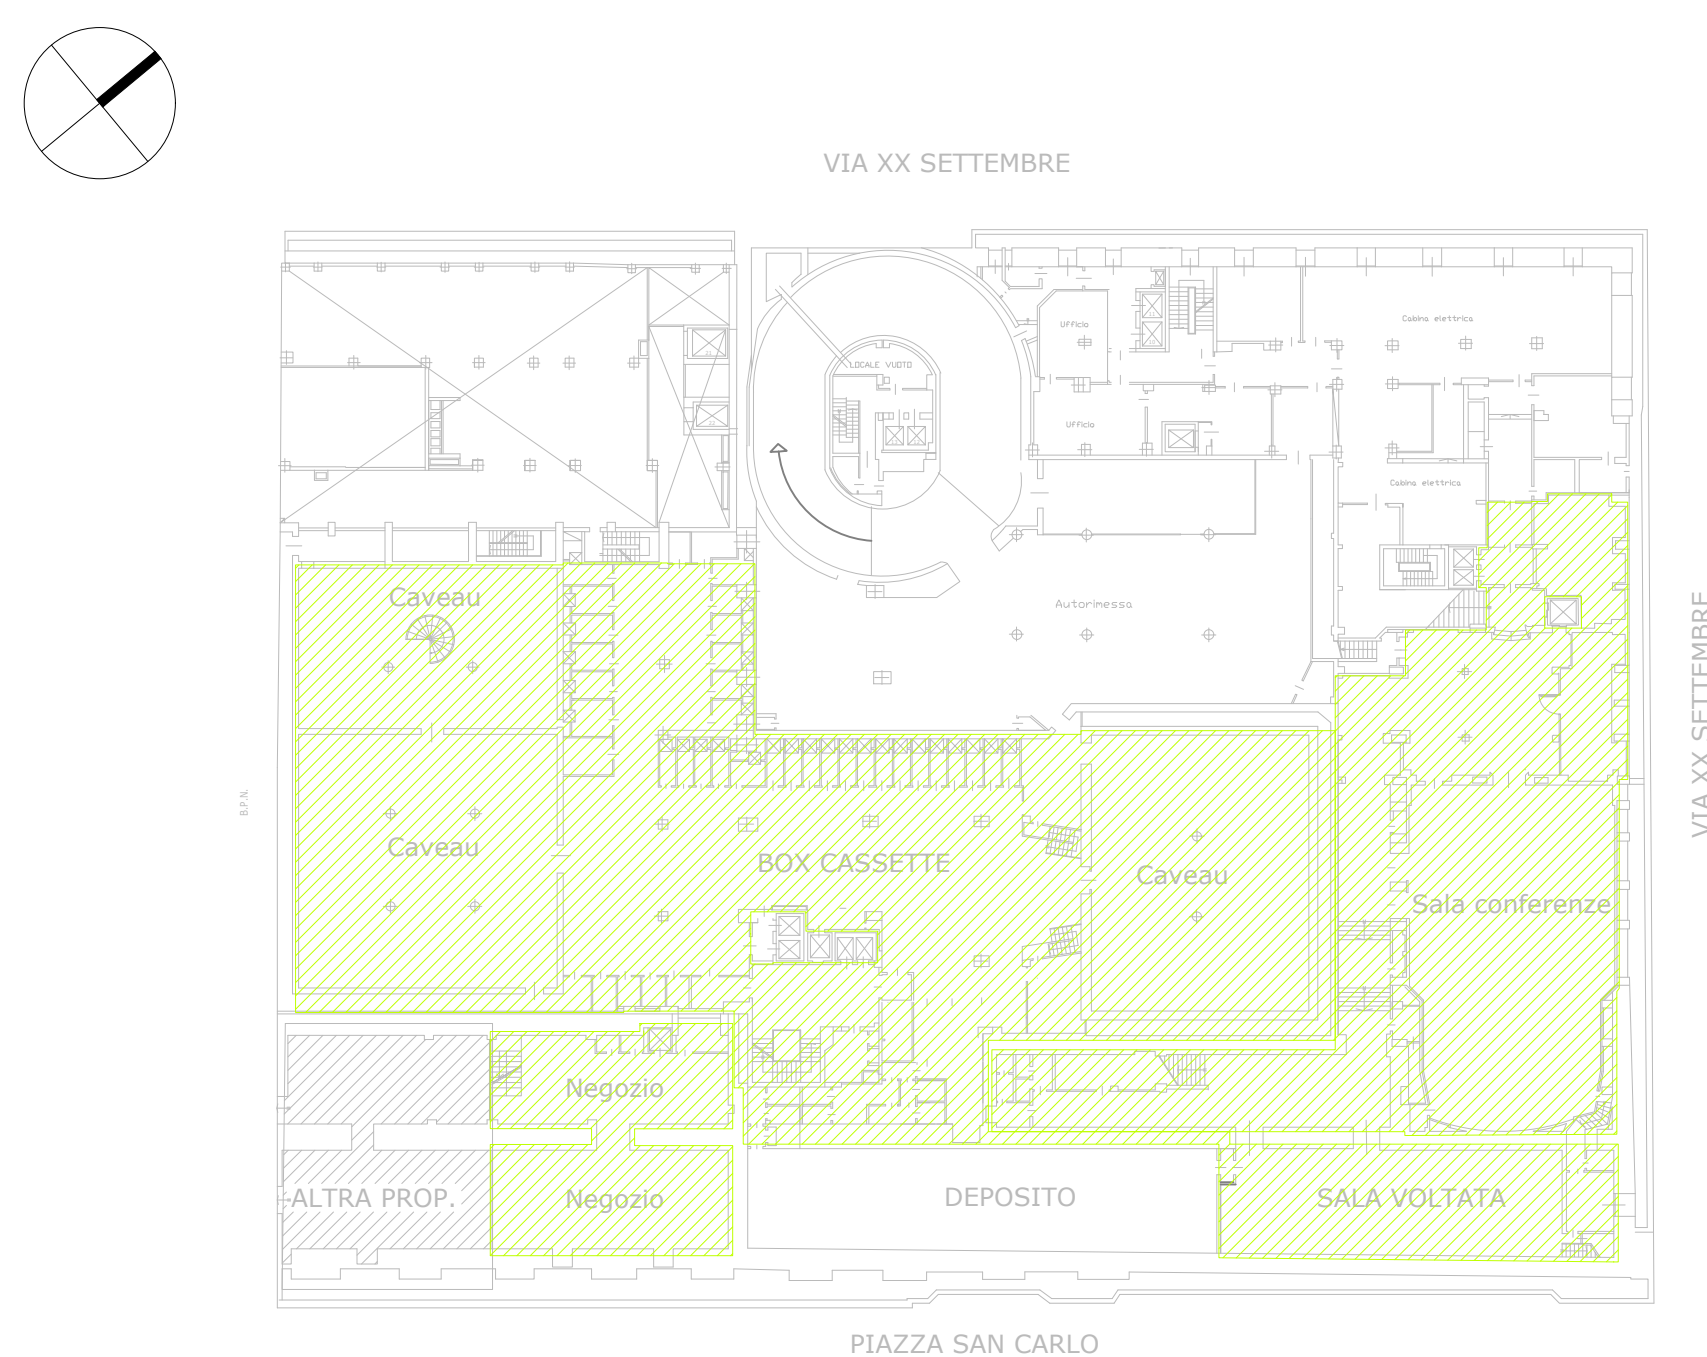


SLP PIANO S2	2.982,00 mq
SALA CONFERENZE	817,00 mq
SALA VOLTATA	1.990,00 mq
FILIALE BANCARIA	175,00 mq
NEGOZIO	175,00 mq
TOT.	2.982,00 mq

Piano S1

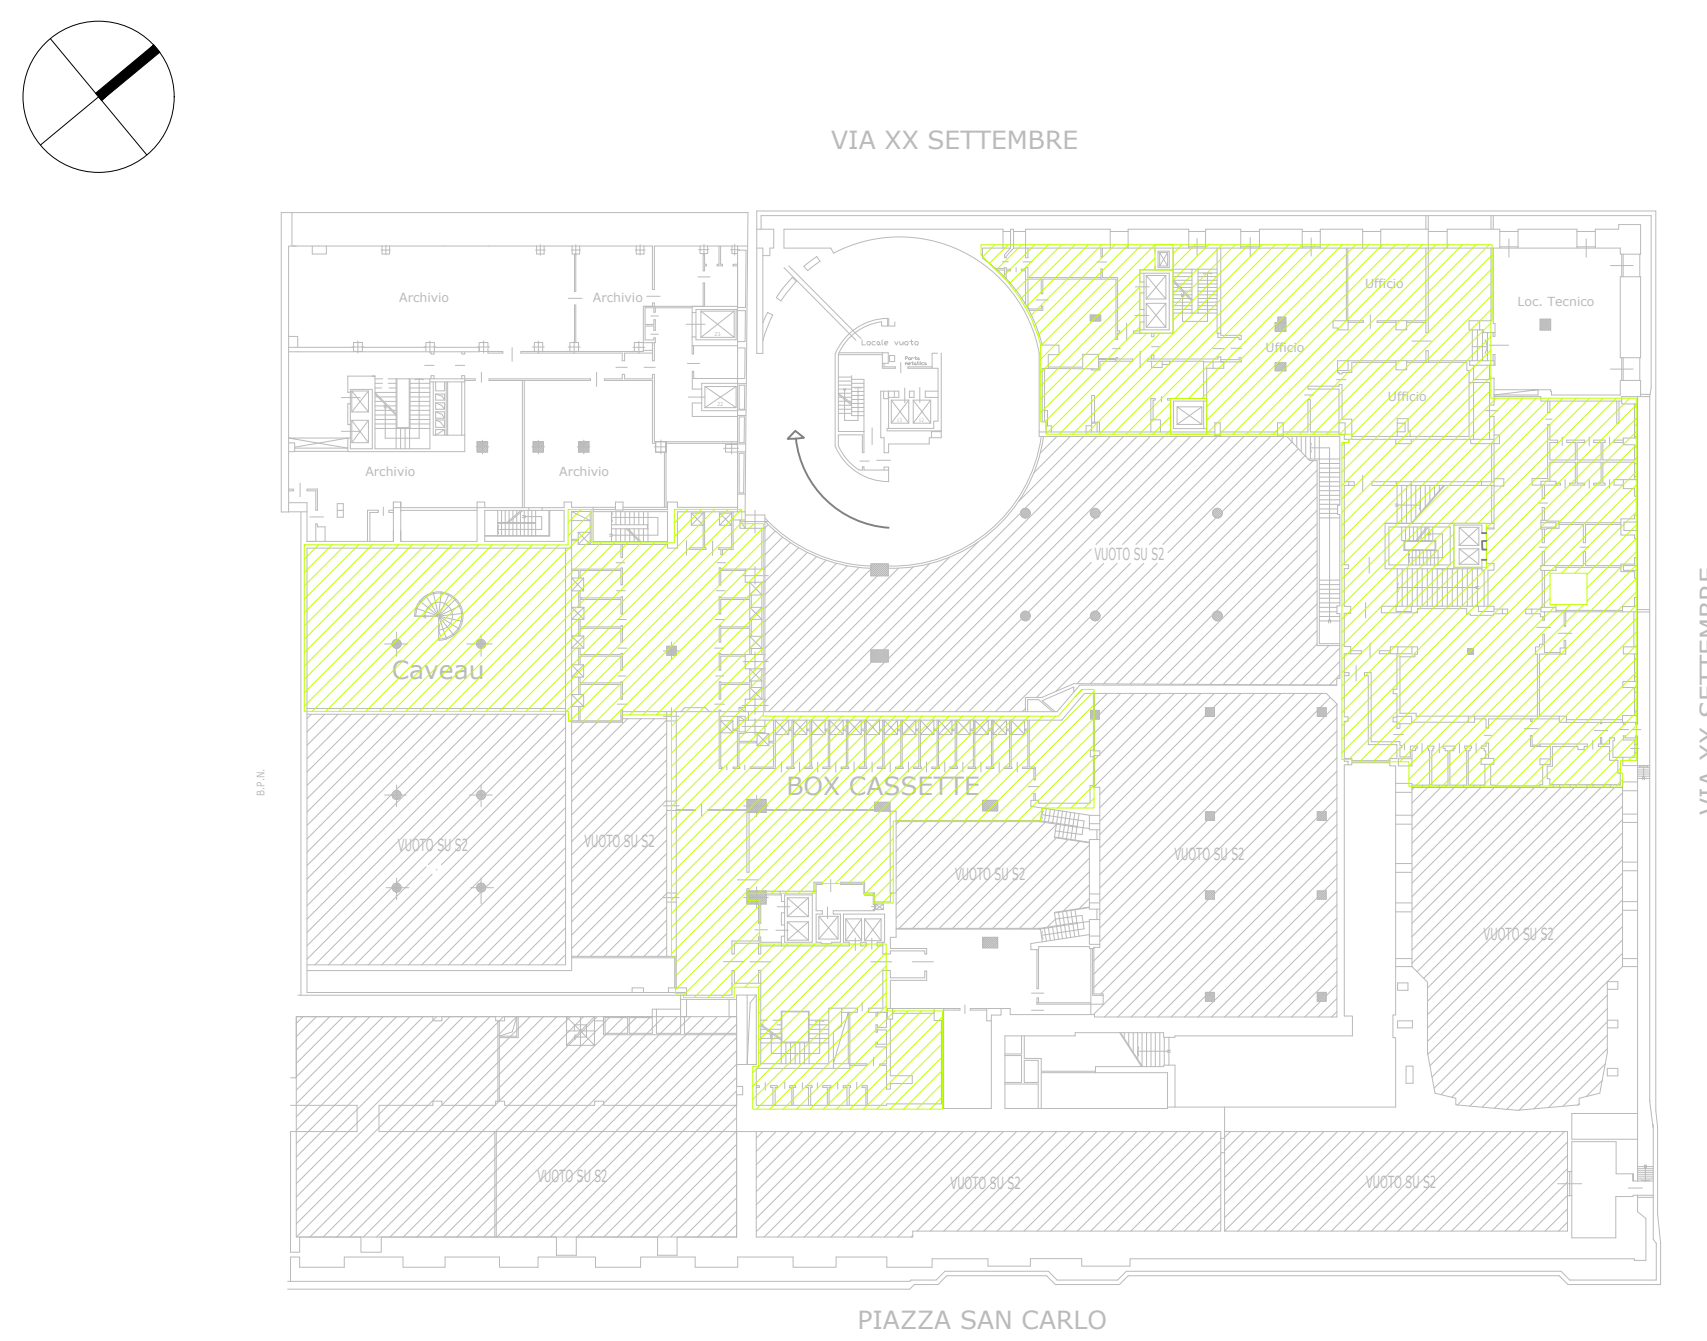

SLP PIANO S1	1.598,00 mq
UFFICI, SERVIZI IGIENICI, ACCESSI	824,00 mq
FILIALE BANCARIA	774,00 mq
TOT.	1.598,00 MQ

Piano PT

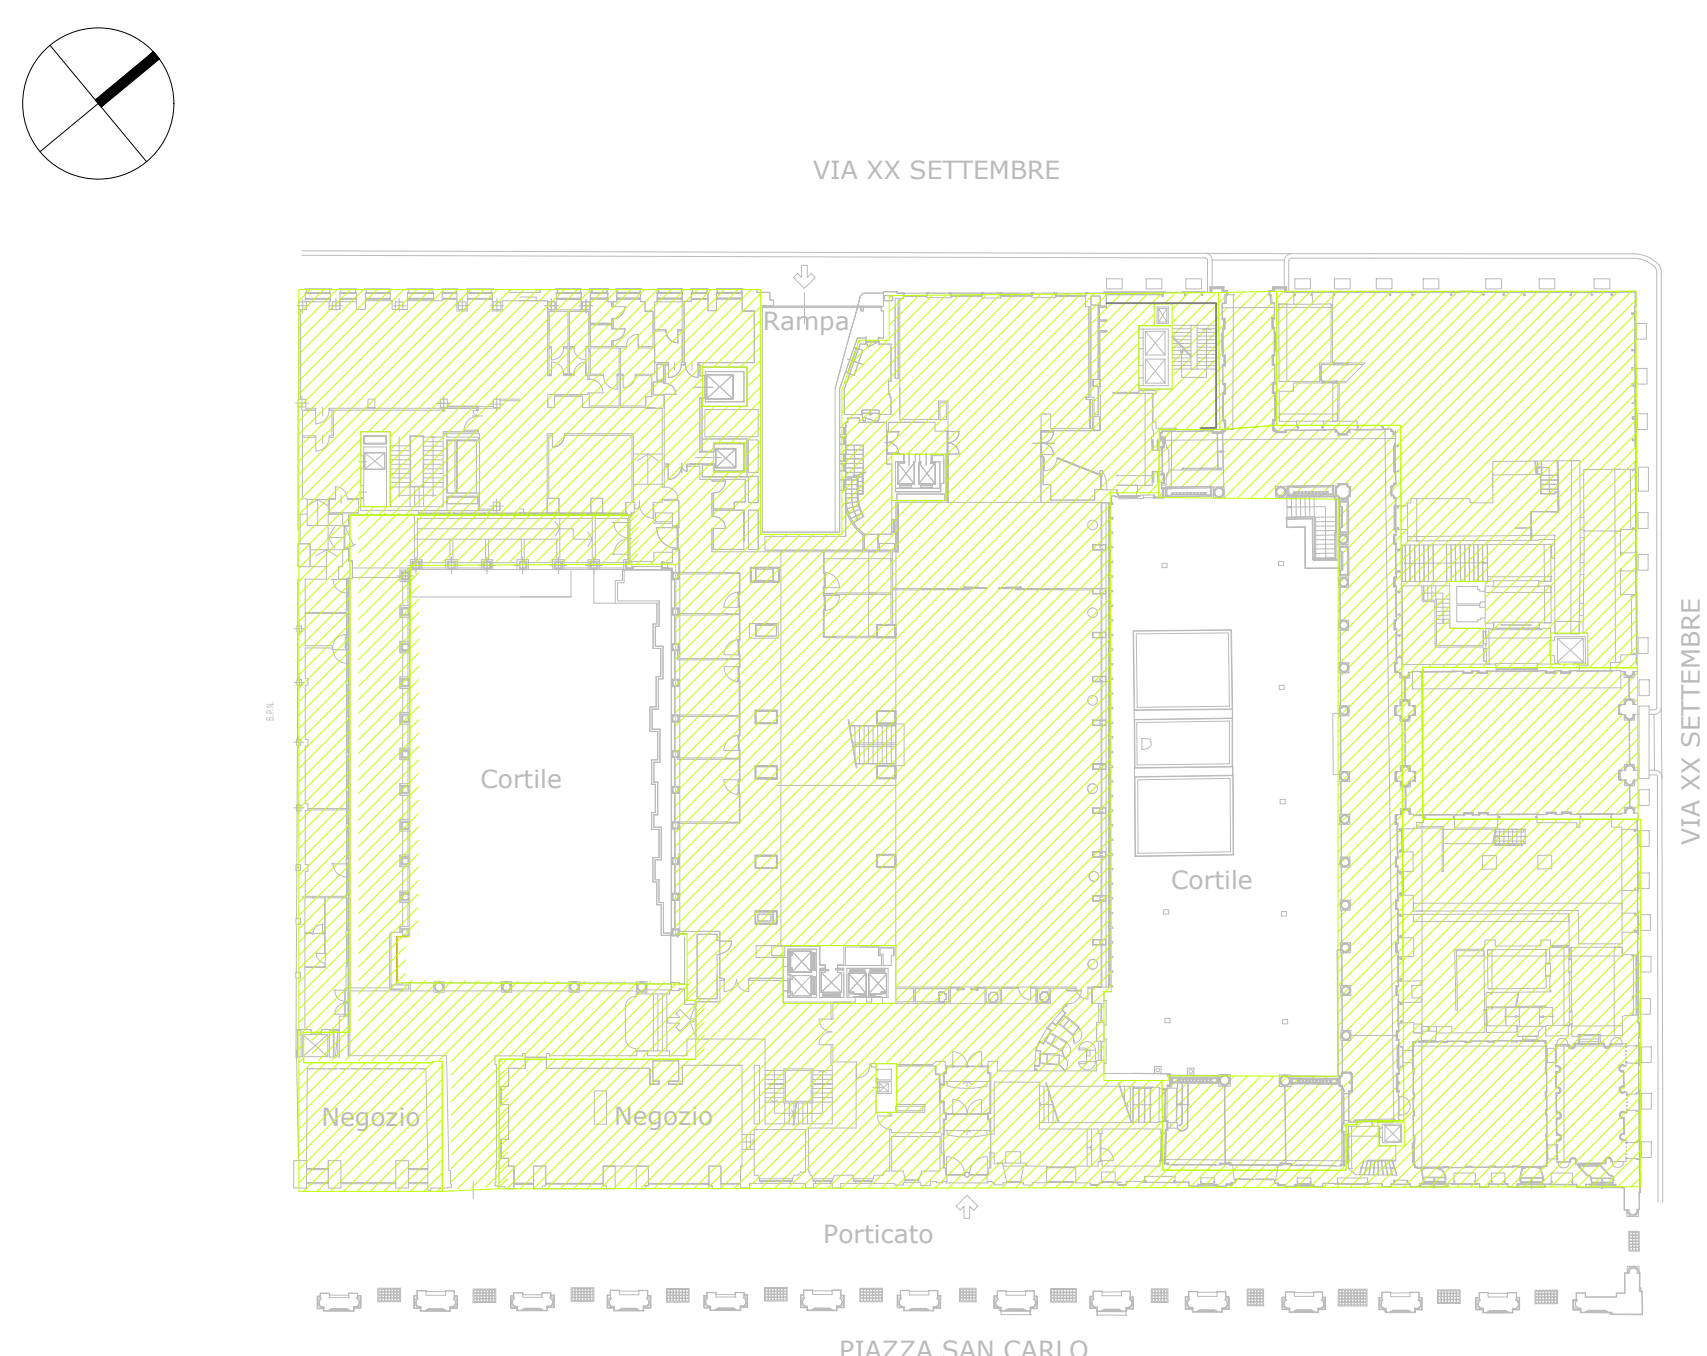


SLP PIANO PT	3.990,00 mq
FILIALE BANCARIA, UFFICI, NEGOZI, PORTICATI E ANDRONI ESCLUSIVI	3.990,00 mq
TOT.	3.990,00 mq

Piano P1




SLP PIANO P1	3.206,00 mq
FILIALE BANCARIA, UFFICI, FORESTERIA	3.206,00 mq
TOT.	3.206,00 MQ

Piano P2

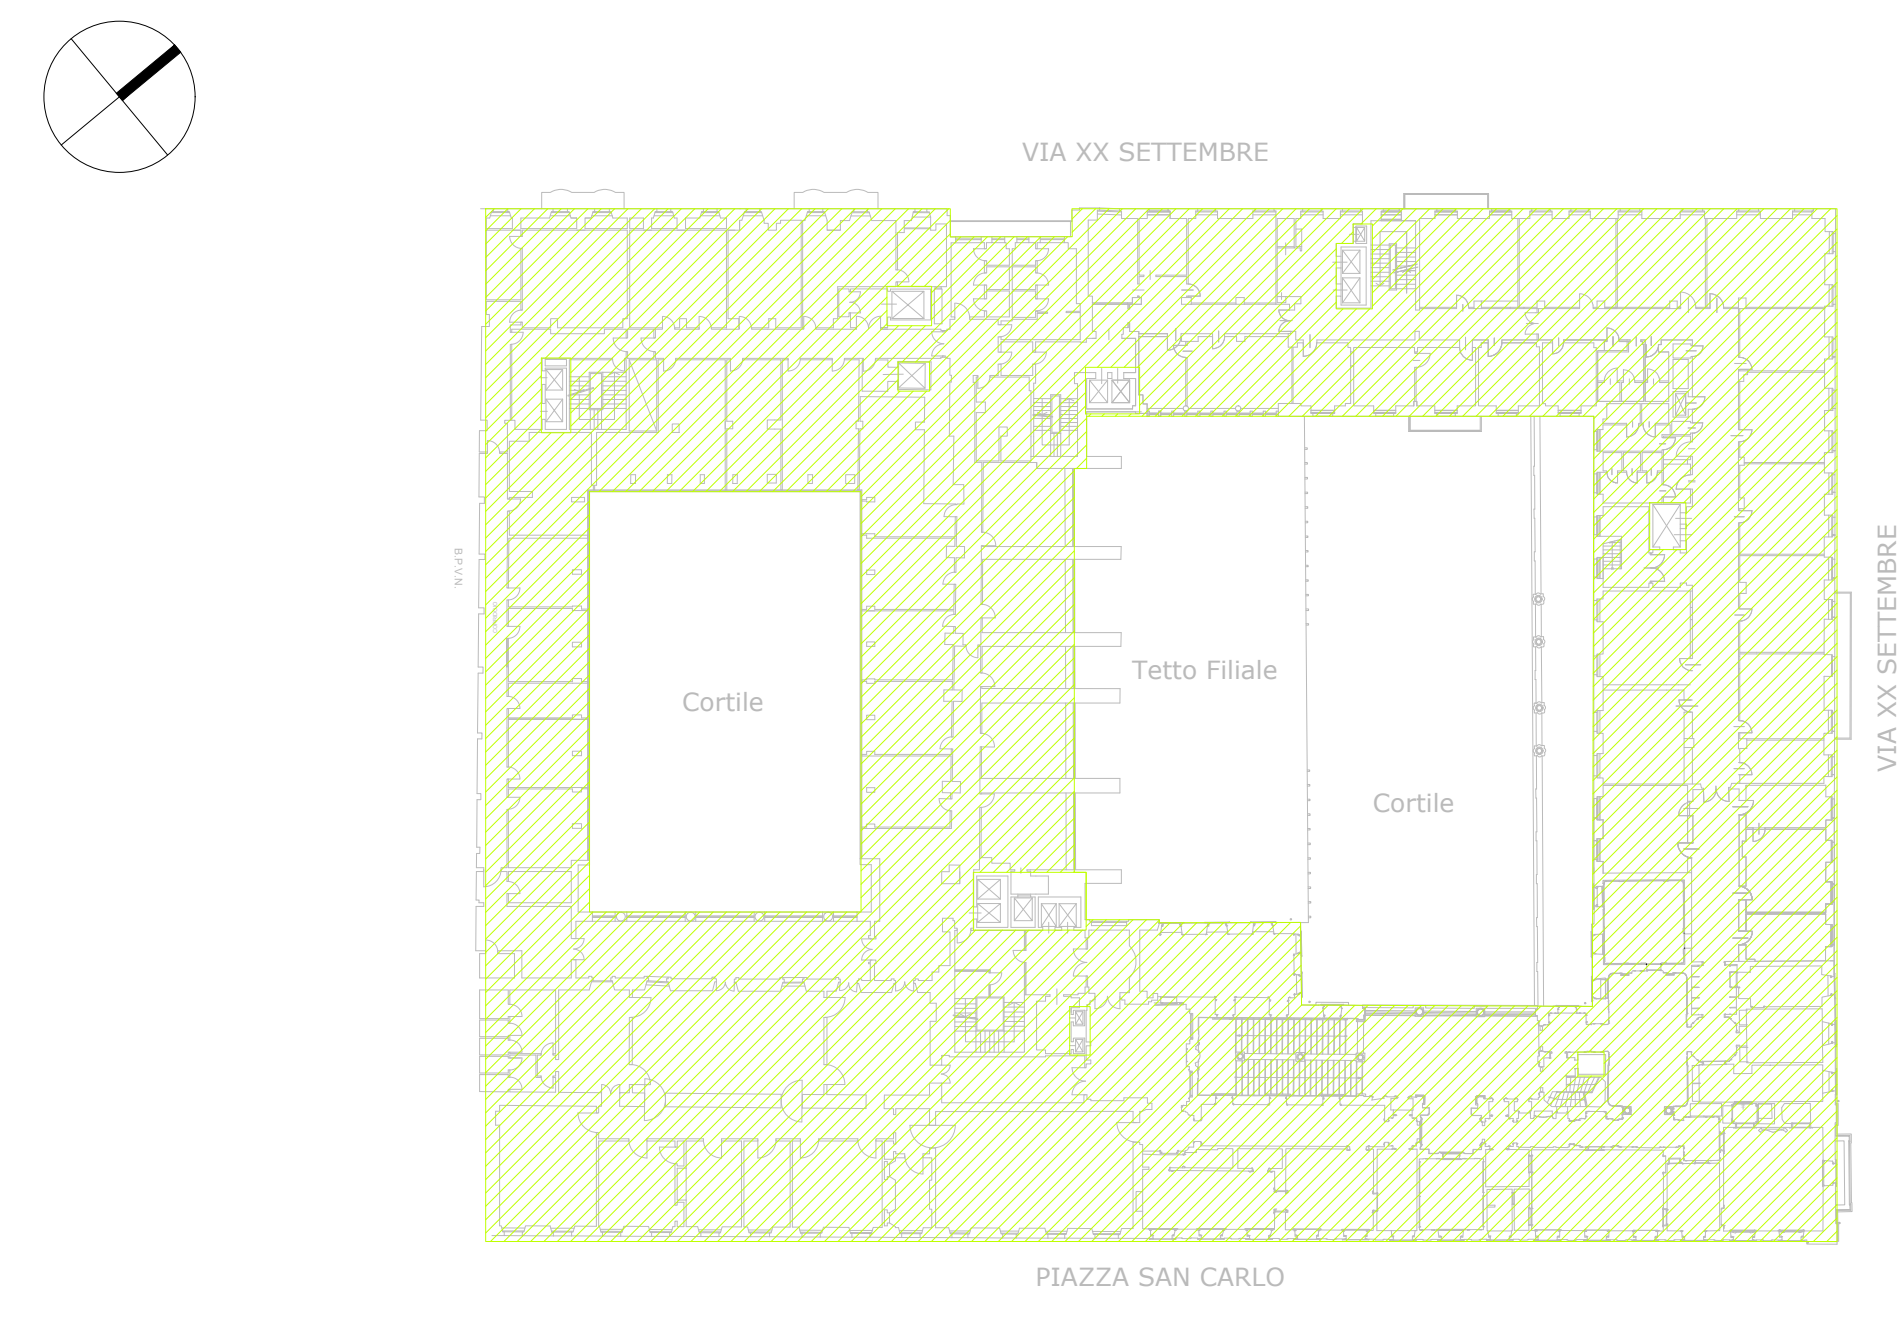


SLP PIANO P2	4.259,00 mq
FILIALE BANCARIA, UFFICI, FORESTERIA	4.259,00 mq
TOT.	4.259,00 MQ

Piano P3

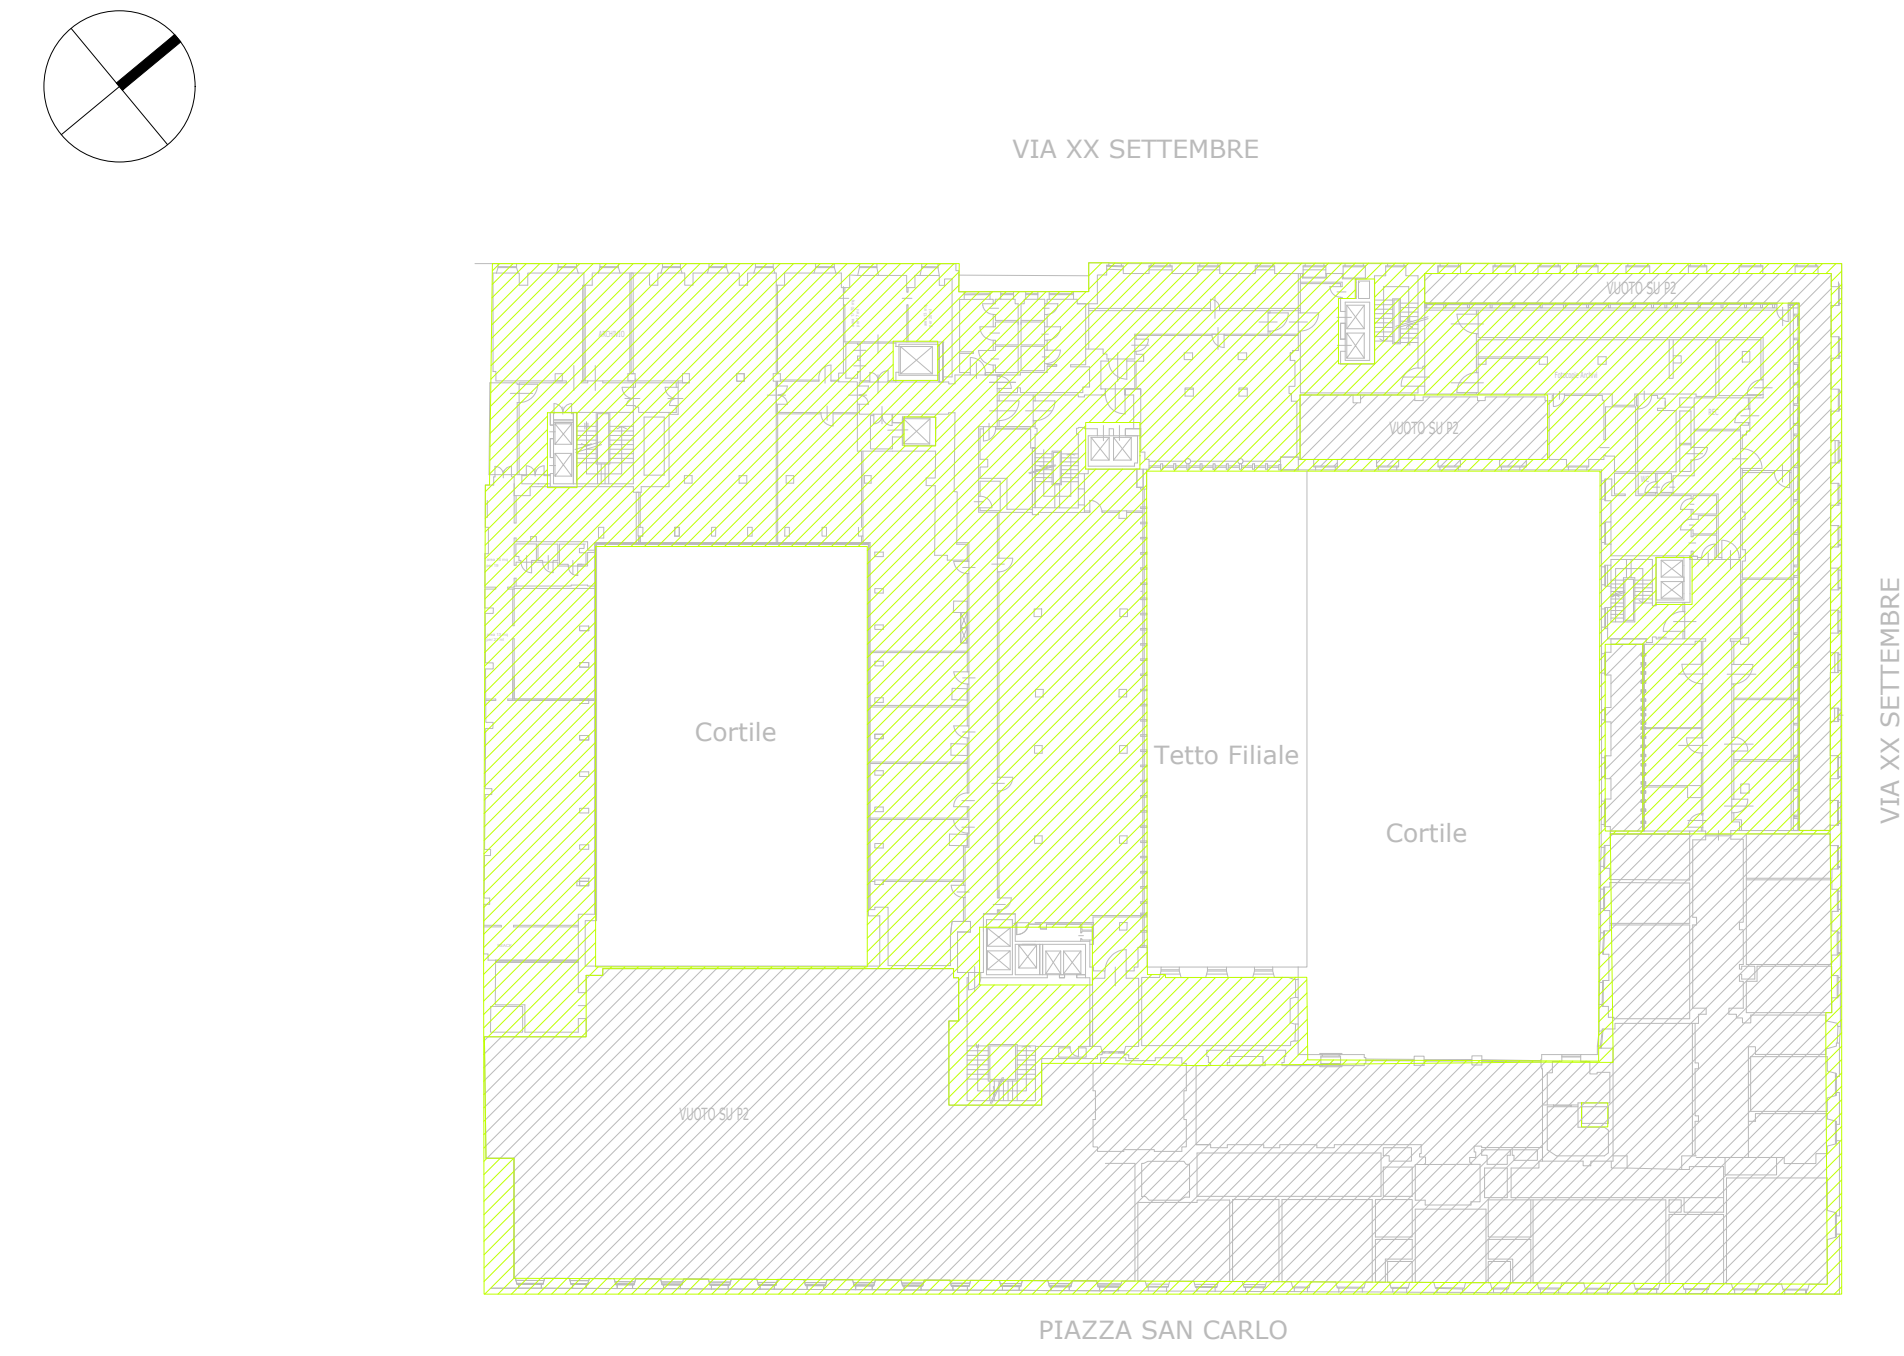


SLP PIANO P3	2.552,00 mq
UFFICI	2.552,00 mq
TOT.	2.552,00 MQ

Piano P4

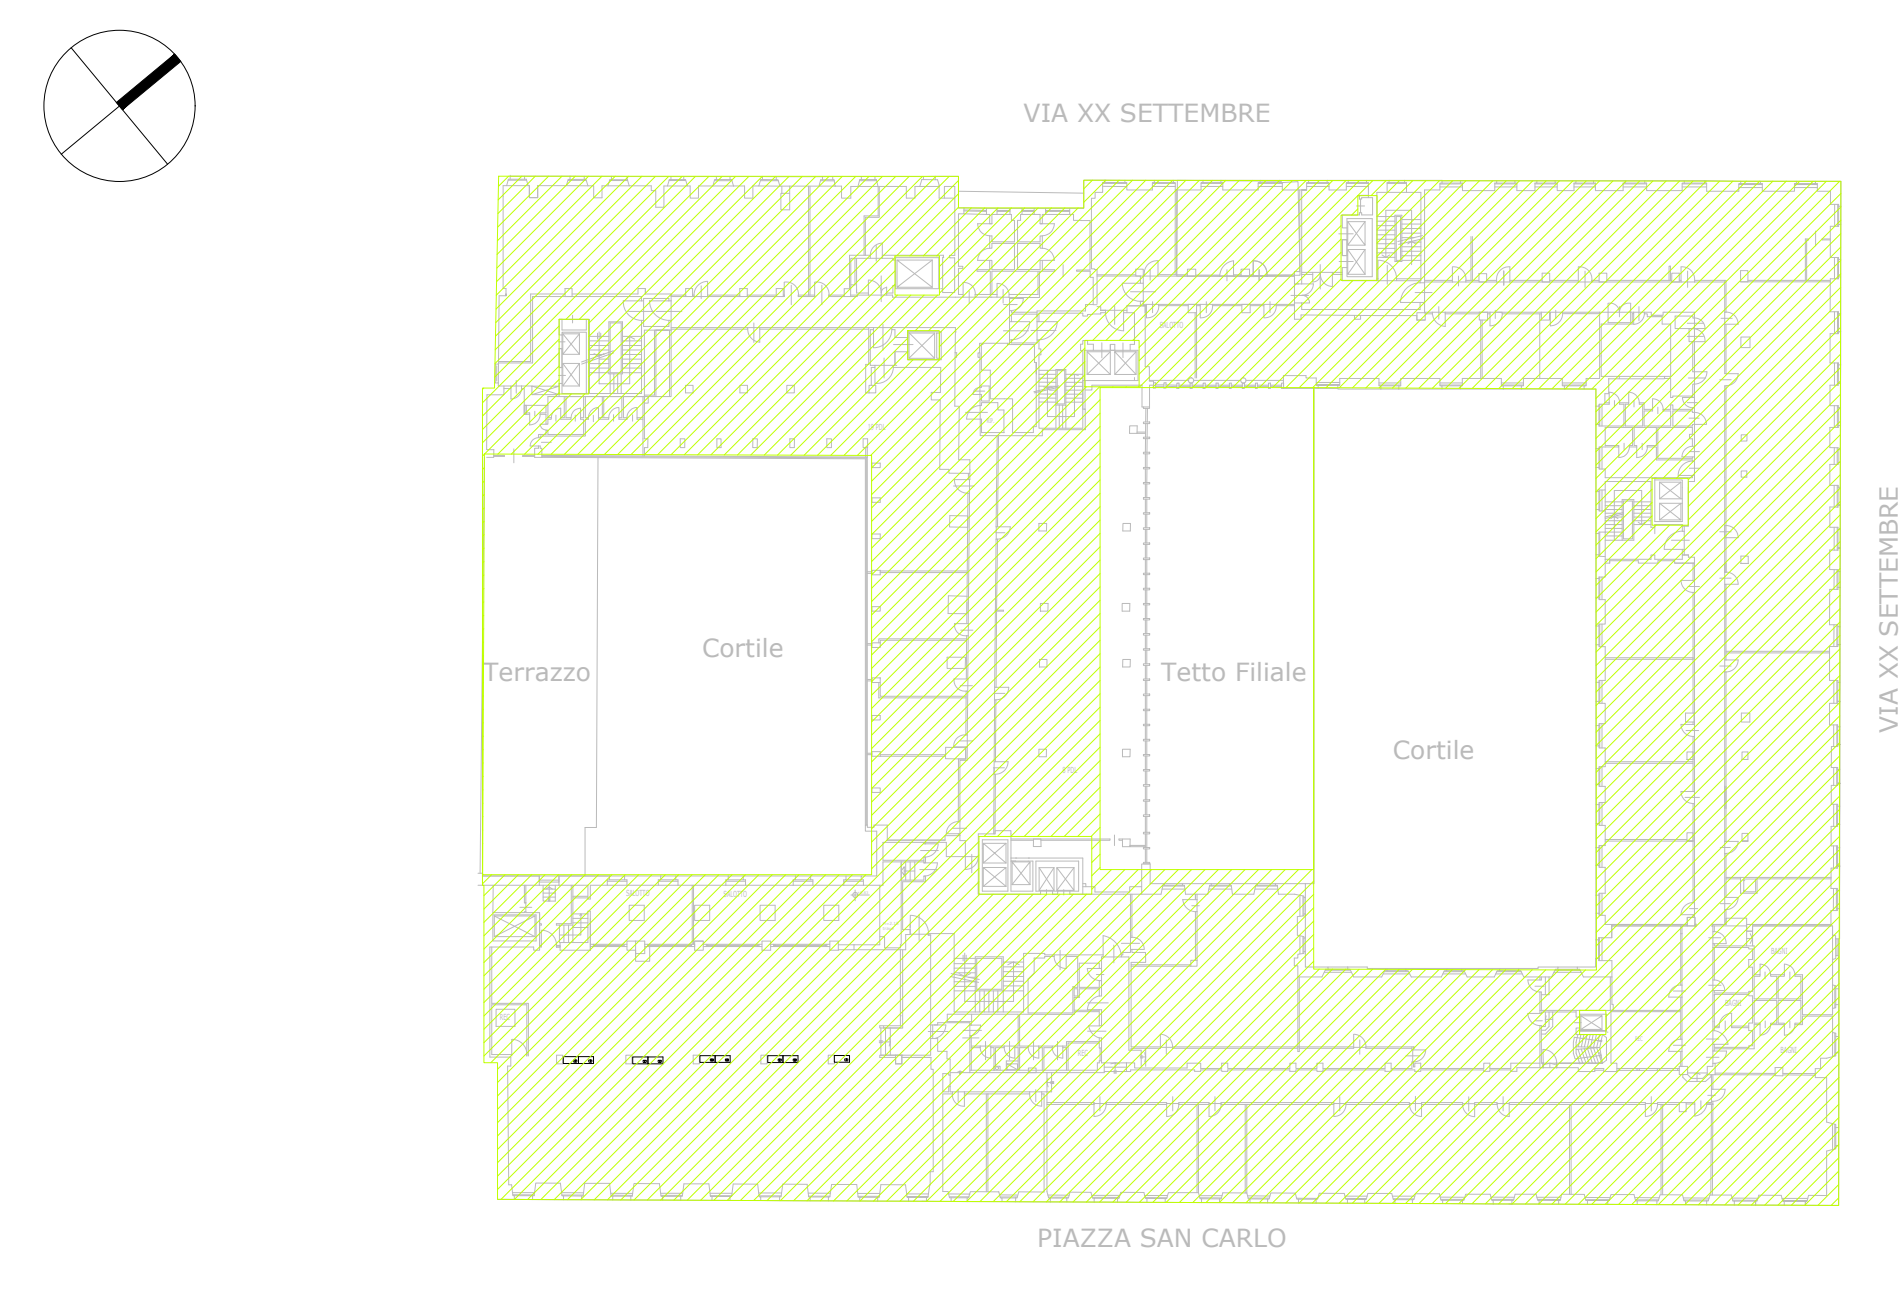


SLP PIANO P4	4.703,00 mq
UFFICI	4.703,00 mq
TOT.	4.703,00 MQ

Piano P5

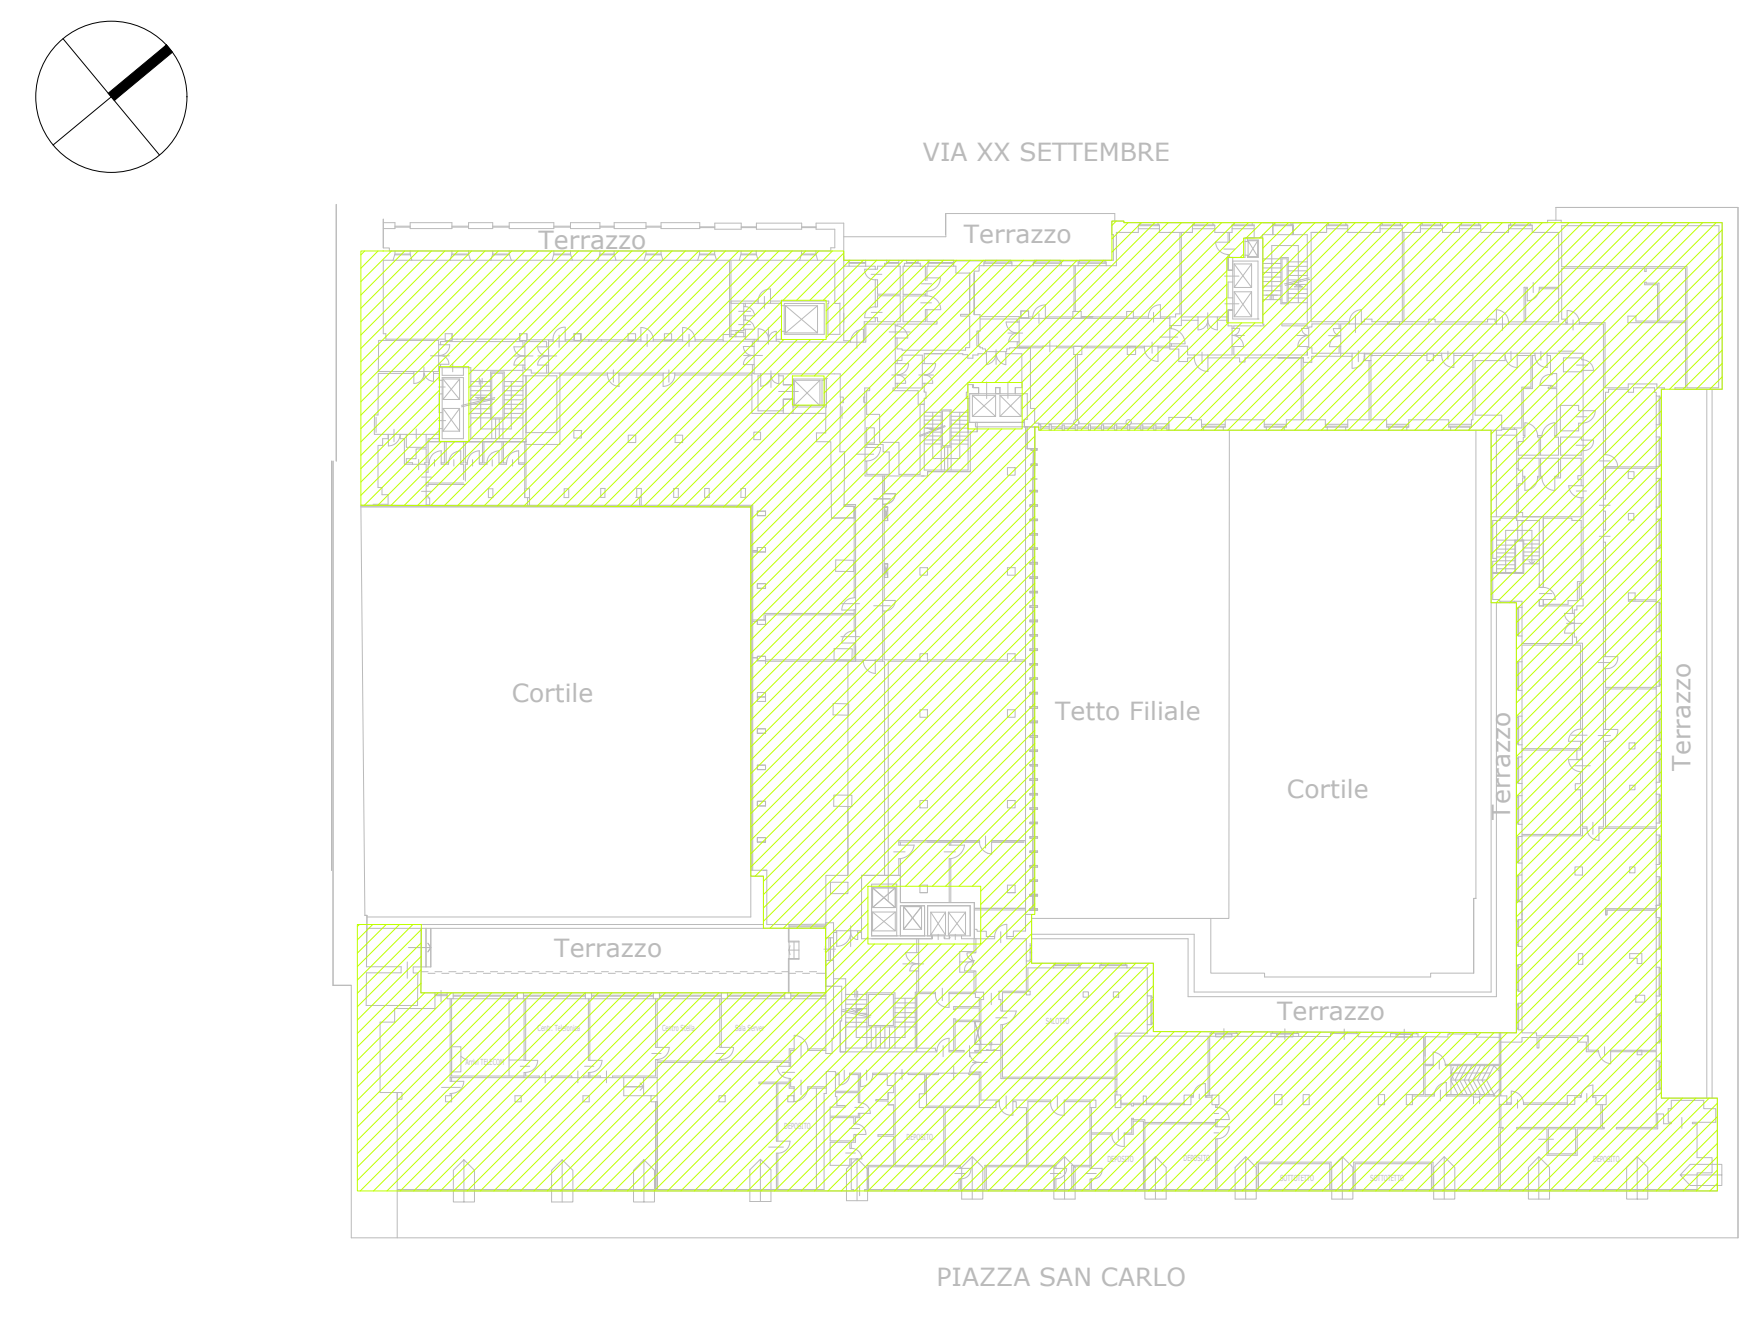

SLP PIANO P5	3.353,00 mq
UFFICI	3.353,00 mq
TOT.	3.353,00 MQ

Piano P6

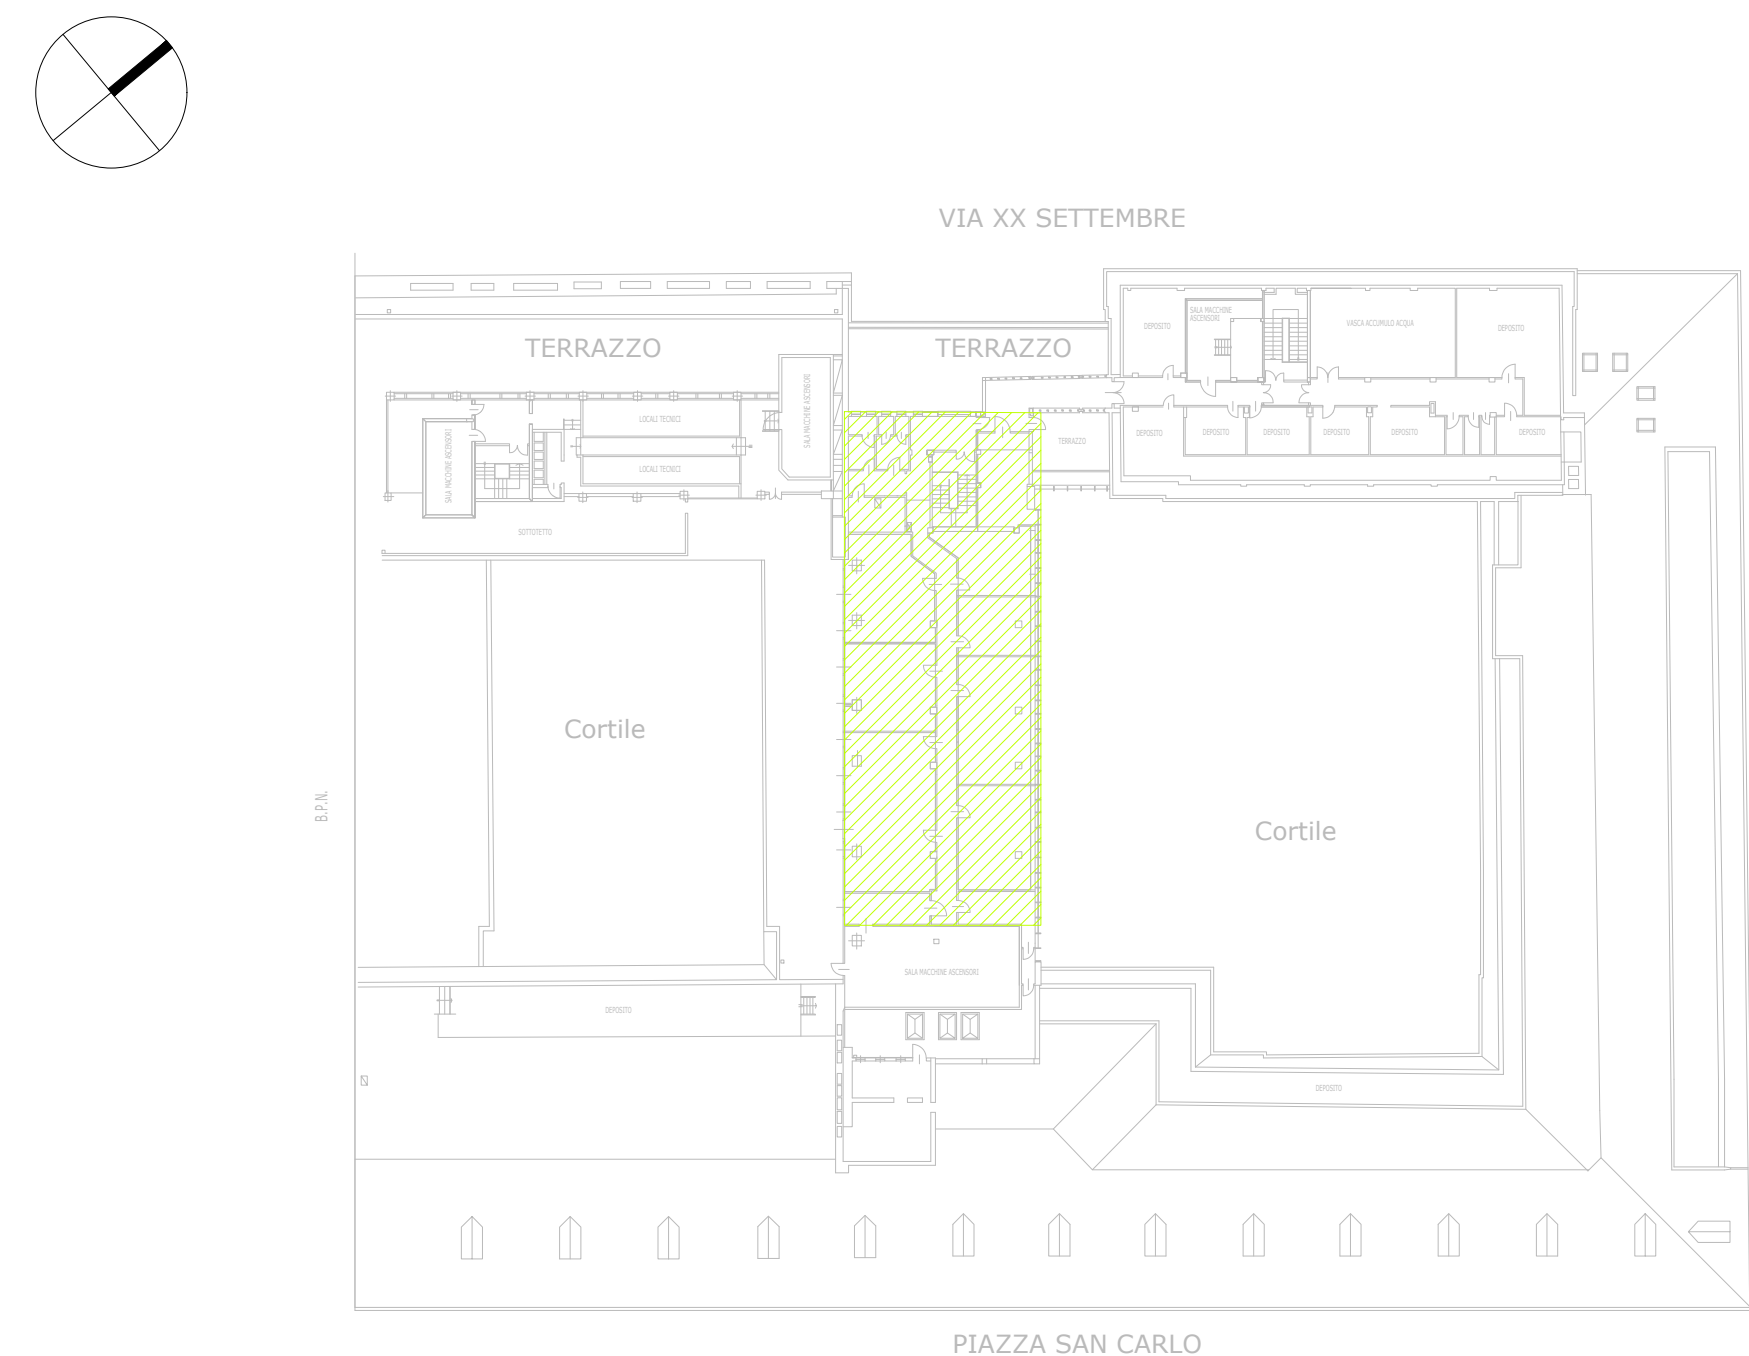

SLP PIANO P6	441,00 mq
UFFICI	441,00 mq
TOT.	441,00 MQ