

COMUNE DI TORINO
PIAZZA SAN GIOVANNI 5

Comune

PERMESSO DI COSTRUIRE
AI SENSI ART.10 D.P.R. 380/2001

INTEGRAZIONE POST PARERE FAVOREVOLE DEL 23/04/2020

pratica

VIA TESSO, 14

indirizzo intervento

COMPLETAMENTO E RISTRUTTURAZIONE CON DEMOLIZIONE DEI
FABBRICATI ESISTENTI PER REALIZZAZIONE DI FABBRICATO
RESIDENZIALE A 4 P.F.T. ED AUTORIMESSE AD UN PIANO
INTERRATO

intervento

Proprietà:

Sig.re CORAZZA FRANCESCO (C.F. CRZ FNC 50S30 L267K)

Sig.re CORAZZA DANILO (C.F. CRZ DNL 58A23 L219S)

RICHIEDENTE

ARCH. **FRANCESCO CUNNINGHAM**

STUDIO ARCHITETTI AD

gianluca@studioarchitettiad.it
Ordine degli Architetti di Torino - matricola 5042

PROGETTISTA

PLANIMETRIA CON CONTESTUALIZZAZIONE INTERVENTO
- lotti limitrofi
- distanze fabbricati, confini e pareti finestrate


ELABORATO

Luglio 2020

data

Tavola 1.2

scala 1:200

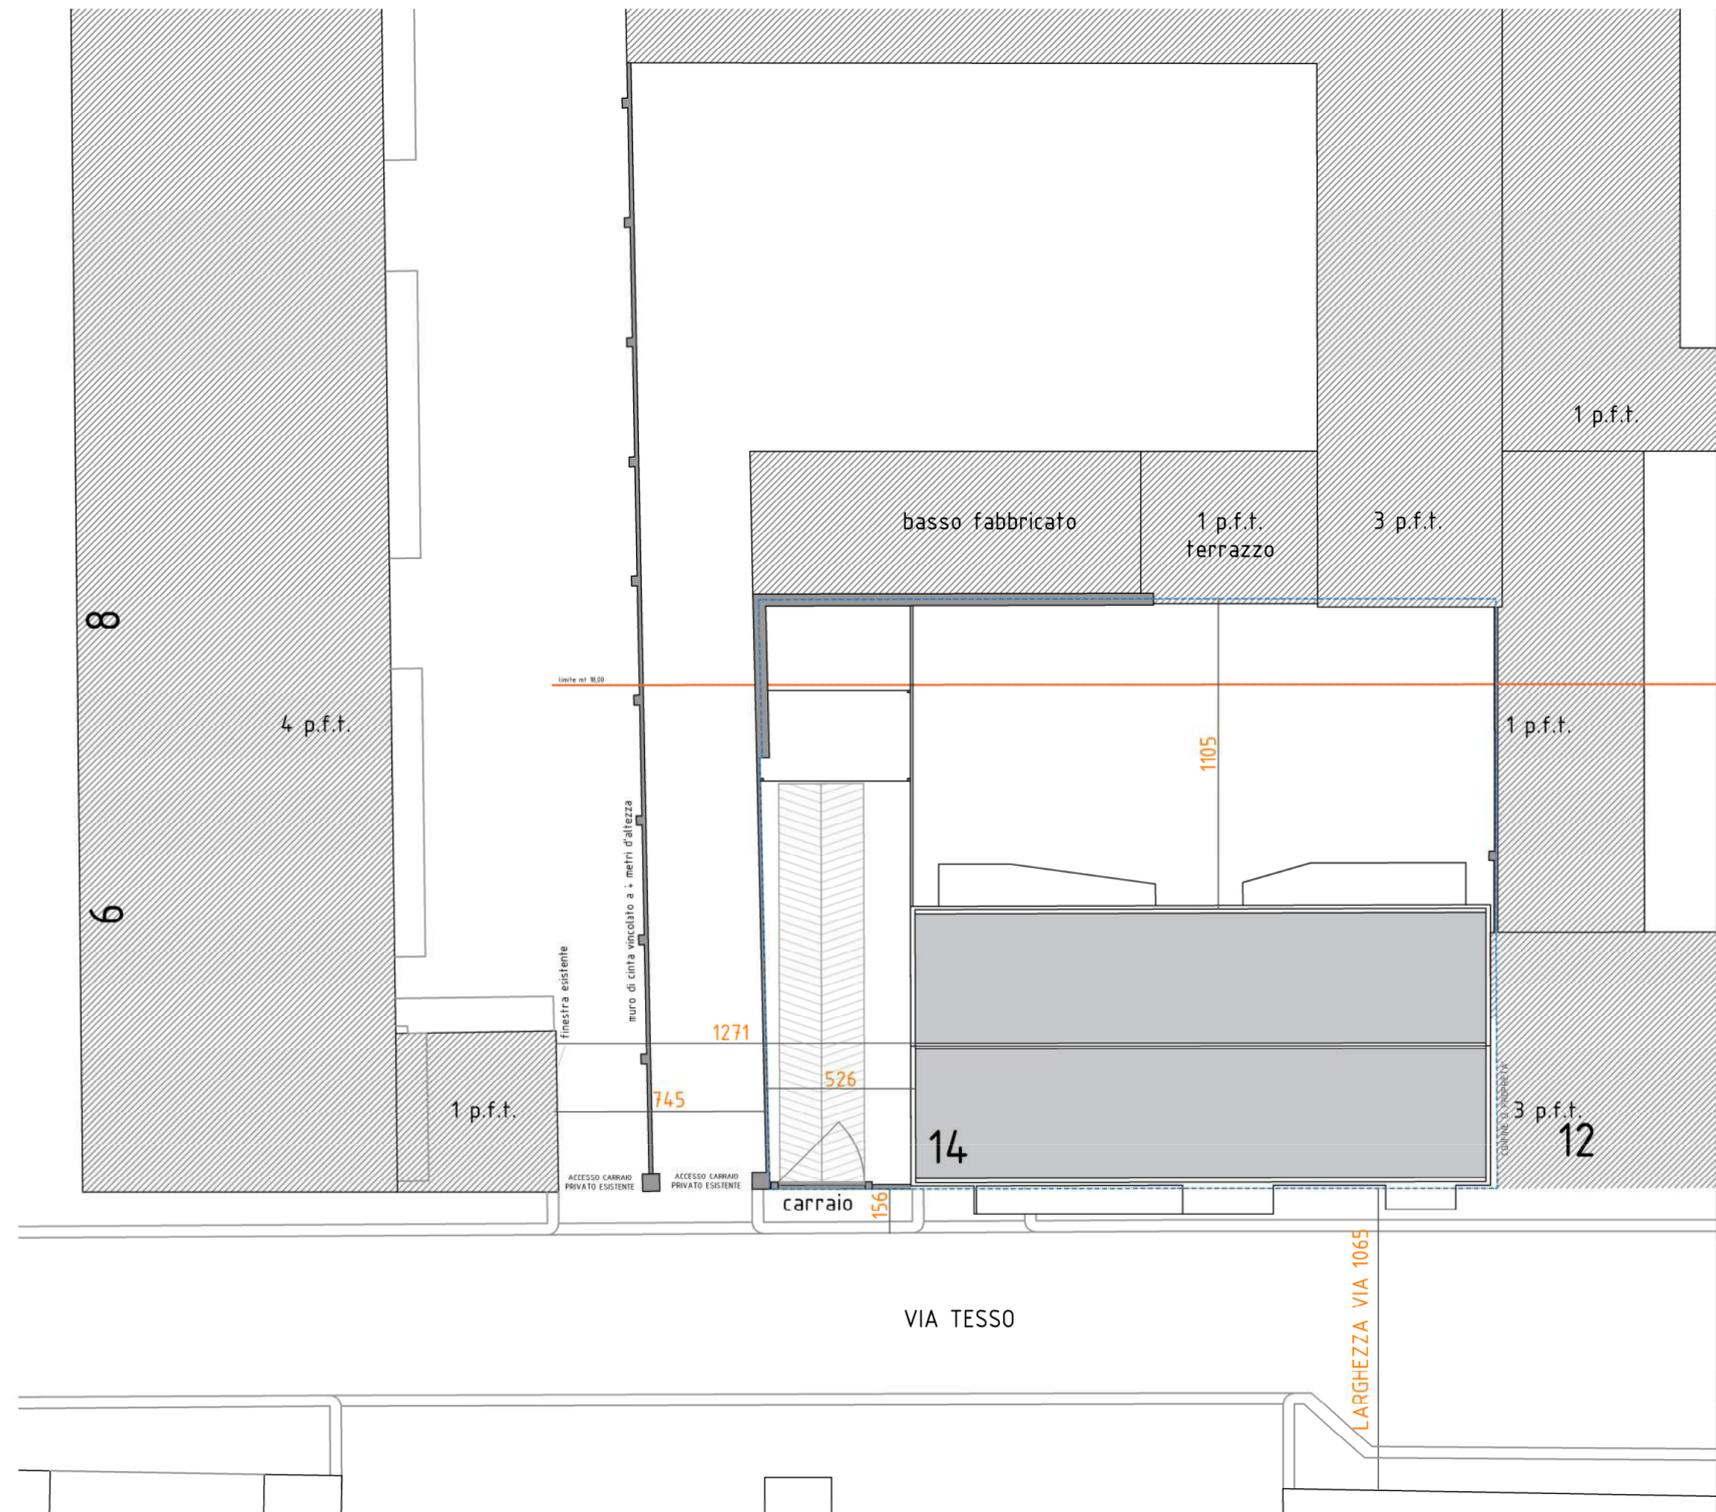

PLANIMETRIA GENERALE STATO DI PROGETTO. SCALA 1:200