1260

Superficie di aerazione in progetto (Sa) = 3.00 x 2.30 + 2.00 x 1.50 = 10.00 mq > 9.03 mq

COMUNE DI TORINO
PIAZZA SAN GIOVANNI, 5
Comune

PERMESSO DI COSTRUIRE
AI SENSI ART.10 D.P.R. 380/2001
pratica

VIA TESSO, 14
indirizzo intervento

COMPLETAMENTO E RISTRUTTURAZIONE CON DEMOLIZIONE DEI
FABBRICATI ESISTENTI PER REALIZZAZIONE DI FABBRICATO
RESIDENZIALE A 3 P.F.T. ED AUTORIMESSE AD UN PIANO
INTERRATO
intervento

Proprietà:
Sig.re CORAZZA FRANCESCO (C.F. CRZ FNC 50S30 L267K)
Sig.re CORAZZA DANILO (C.F. CRZ DNL 58A23 L219S)
RICHIEDENTE

ARCH. FRANCO GIAN LUCA
STUDIO ARCHITETTI AD
via G. Quintino 28 - 10121 - Torino - 011669620
gianluca@studioarchitetti.it
Ordine degli Architetti di Torino - matricola 5042
PROGETTISTA

ELABORATI DI PROGETTO:
PLANIMETRIE
SEZIONE
PROSPETTI
ELABORATO

Febbraio 2020 — data — Tavola 2 — scala 1:100

COMUNE DI TORINO
PIAZZA SAN GIOVANNI, 5
Comune

PERMESSO DI COSTRUIRE
AI SENSI ART.10 D.P.R. 380/2001
AI SENSI ART. 26, comma 23 bis delle N.U.E.A. del P.R.G.C.
pratica

VIA TESSO, 14
indirizzo intervento

COMPLETAMENTO E RISTRUTTURAZIONE CON DEMOLIZIONE DEI
FABBRICATI ESISTENTI PER REALIZZAZIONE DI FABBRICATO
RESIDENZIALE A 4 P.F.T. ED AUTORIMESSE AD UN PIANO
INTERRATO
intervento

Proprietà:
Sig.re CORAZZA FRANCESCO (C.F. CRZ FNC 50S30 L267K)
Sig.re CORAZZA DANILO (C.F. CRZ DNL 58A23 L219S)
RICHIEDENTE

ARCH. FRANCO GIAN LUCA
STUDIO ARCHITETTI AD
via G. Quintino 28 - 10121 - Torino - 011669620
gianluca@studioarchitetti.it
Ordine degli Architetti di Torino - matricola 5042
PROGETTISTA

STRALCIO DI FACCIATA
PARTICOLARE COSTRUTTIVO
ELABORATO
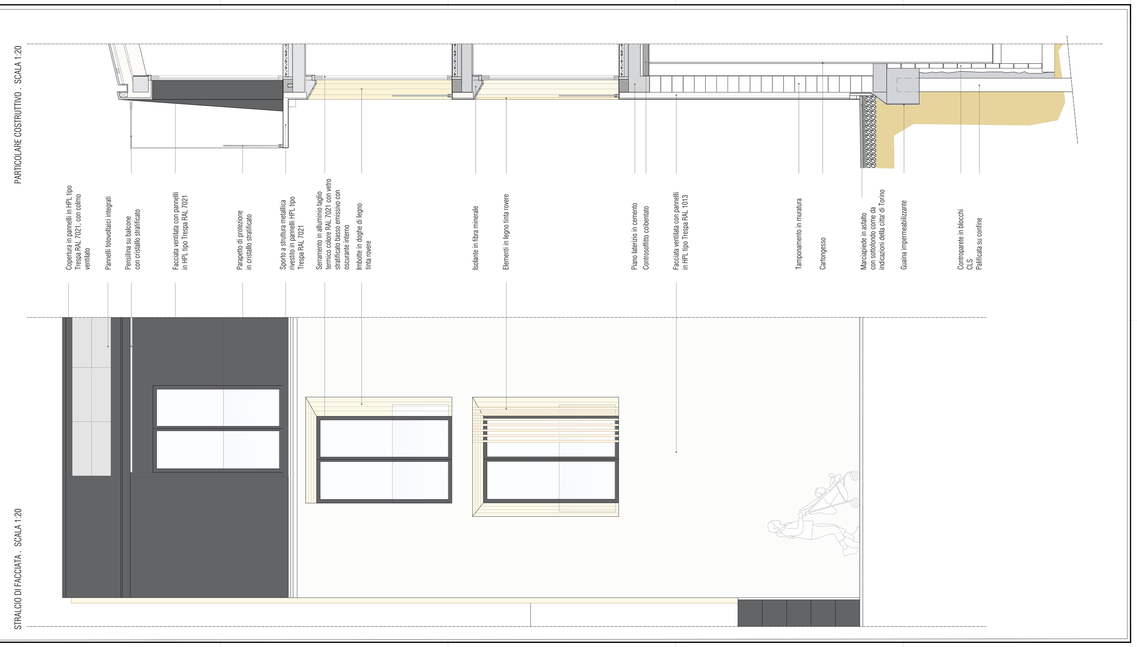
Luglio 2020
aggiornamento Marzo 2021 — data — Tavola 3 — scala 1:20