

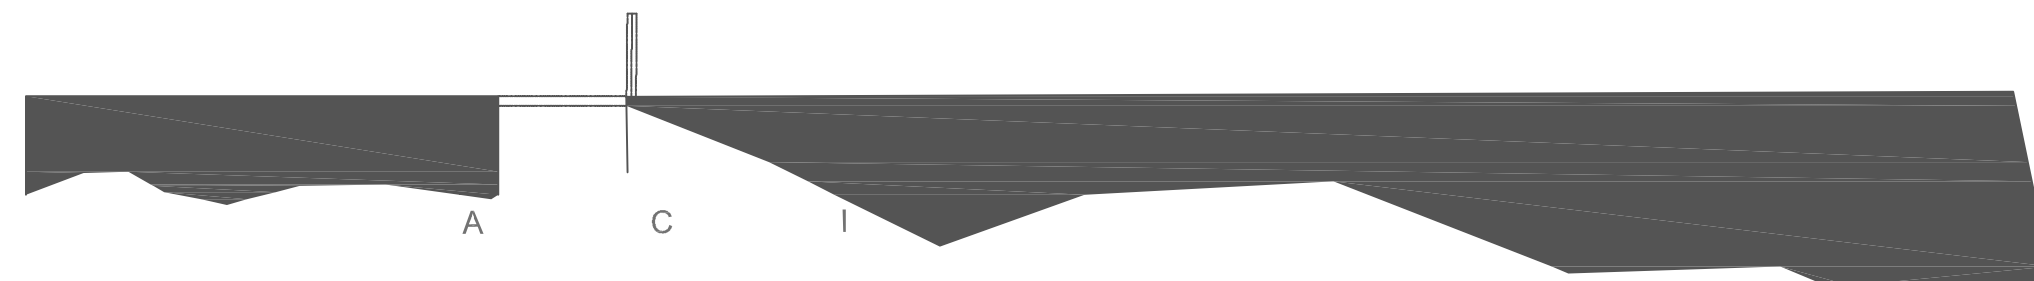
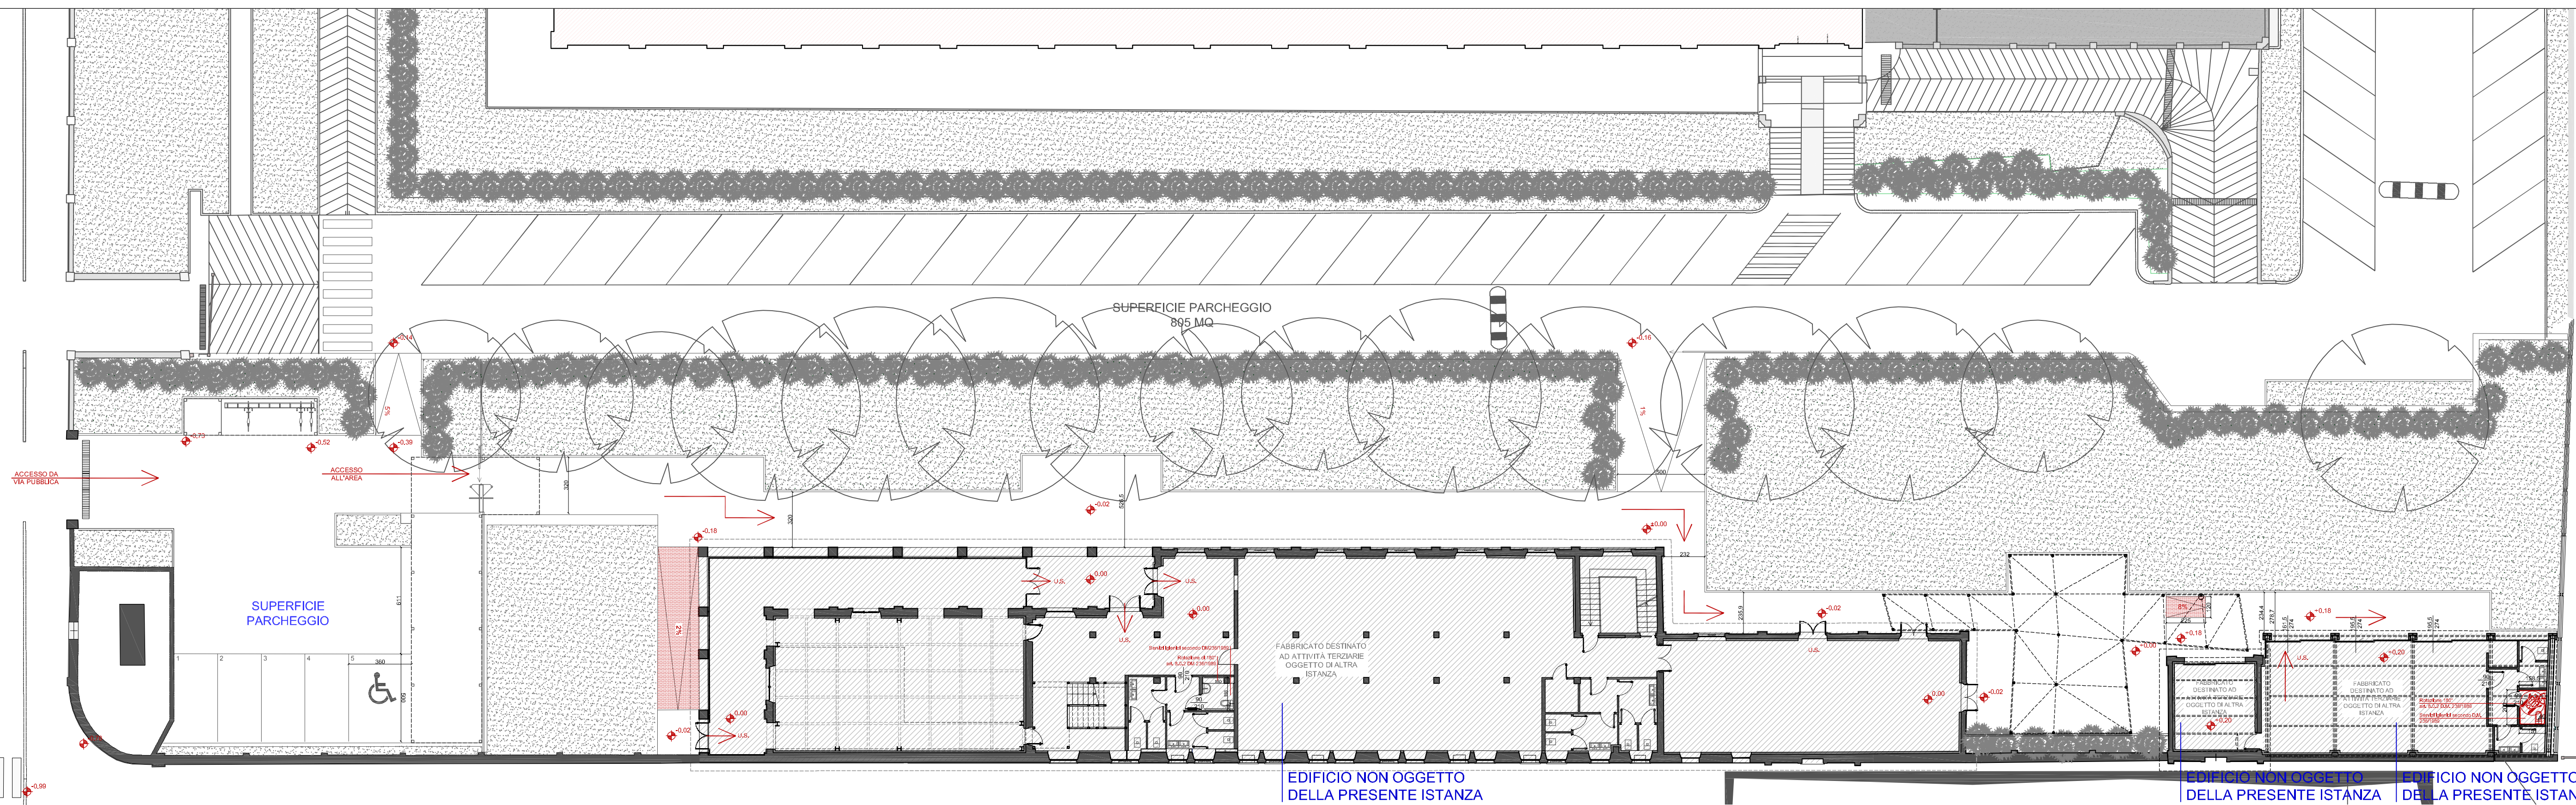
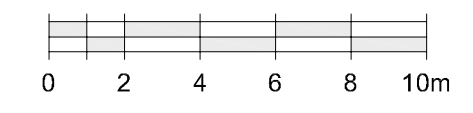


C O R S O U N I O N E S O V I E T I C A

P I A Z Z A L E
S A N G A B R I E L E
D I G O R I Z I A I

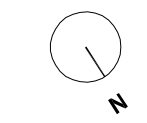

ADESIONE AI PARAMETRI PRESCRITTIVI INDICATI AL
REGOLAMENTO L 13/89 E DM 236/89

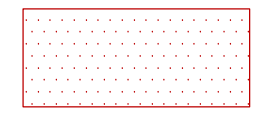

Committente: CSI-Piemonte - C.so Unione Sovietica, 216 - 10134 Torino. P.IVA 01995120019			
Ubicazione intervento: C.so Unione Sovietica, 214 - 10134 Torino.			
Progettista e D.L.: arch. Paolo BOVO - p.zza Risorgimento, 23 - 12037 Saluzzo CN. P.IVA 02736690047			
Oggetto opera: Progetto CSI Next - Realizzazione tettoia riunioni outdoor			
Tipologia Intervento (art. 4 Comma 37 N.U.E.A.): Completamento.			
Elaborato: Superamento barriere architettoniche. Planimetria			
N.Tav.	Data.	Aggiorn.	Scala numerica
10	Luglio 2021	01/2021	1:200
Progettista responsabile della progettazione che sottoscrive: arch. Paolo BOVO			