


PIANO SOTTOTETTO LICENZIATO IN SCIA

SUPERFICIE DA POLILINEA AUTOCAD 441.54 mq.

SUPERFICIE DA QUOTATURA DISEGNO PER PARTI:

- A = 1,4X1,64=2,296mq x 10 = 22,96 mq.
- B = 11,11 X 0,61= 6,78 mq.
- C = 11,26 X 2,14 = 24,10 mq.
- D = 15,64 x 3,38 = 52,86 mq.
- E = 2,05 X 1,79 = 3,67 mq
- F = 1,25 X 4,56 = 5,70 mq
- G = 2,03 X 0,75 = 1,52 mq
- H = 10,94 X 0,65 = 7,11 mq
- I = 4,59 X 6,05 = 27,77 mq
- L = 3,53 X 2,91 = 10,27 mq
- M = 9,12 X 28,47 = 259,65 mq
- N = 5,16 X 0,67 = 3,45 mq
- O = 1,2 X 0,30 = 0,36 mq
- P = 2,16 X 7,10 = 15,34 mq

TOTALE = 441.54 mq

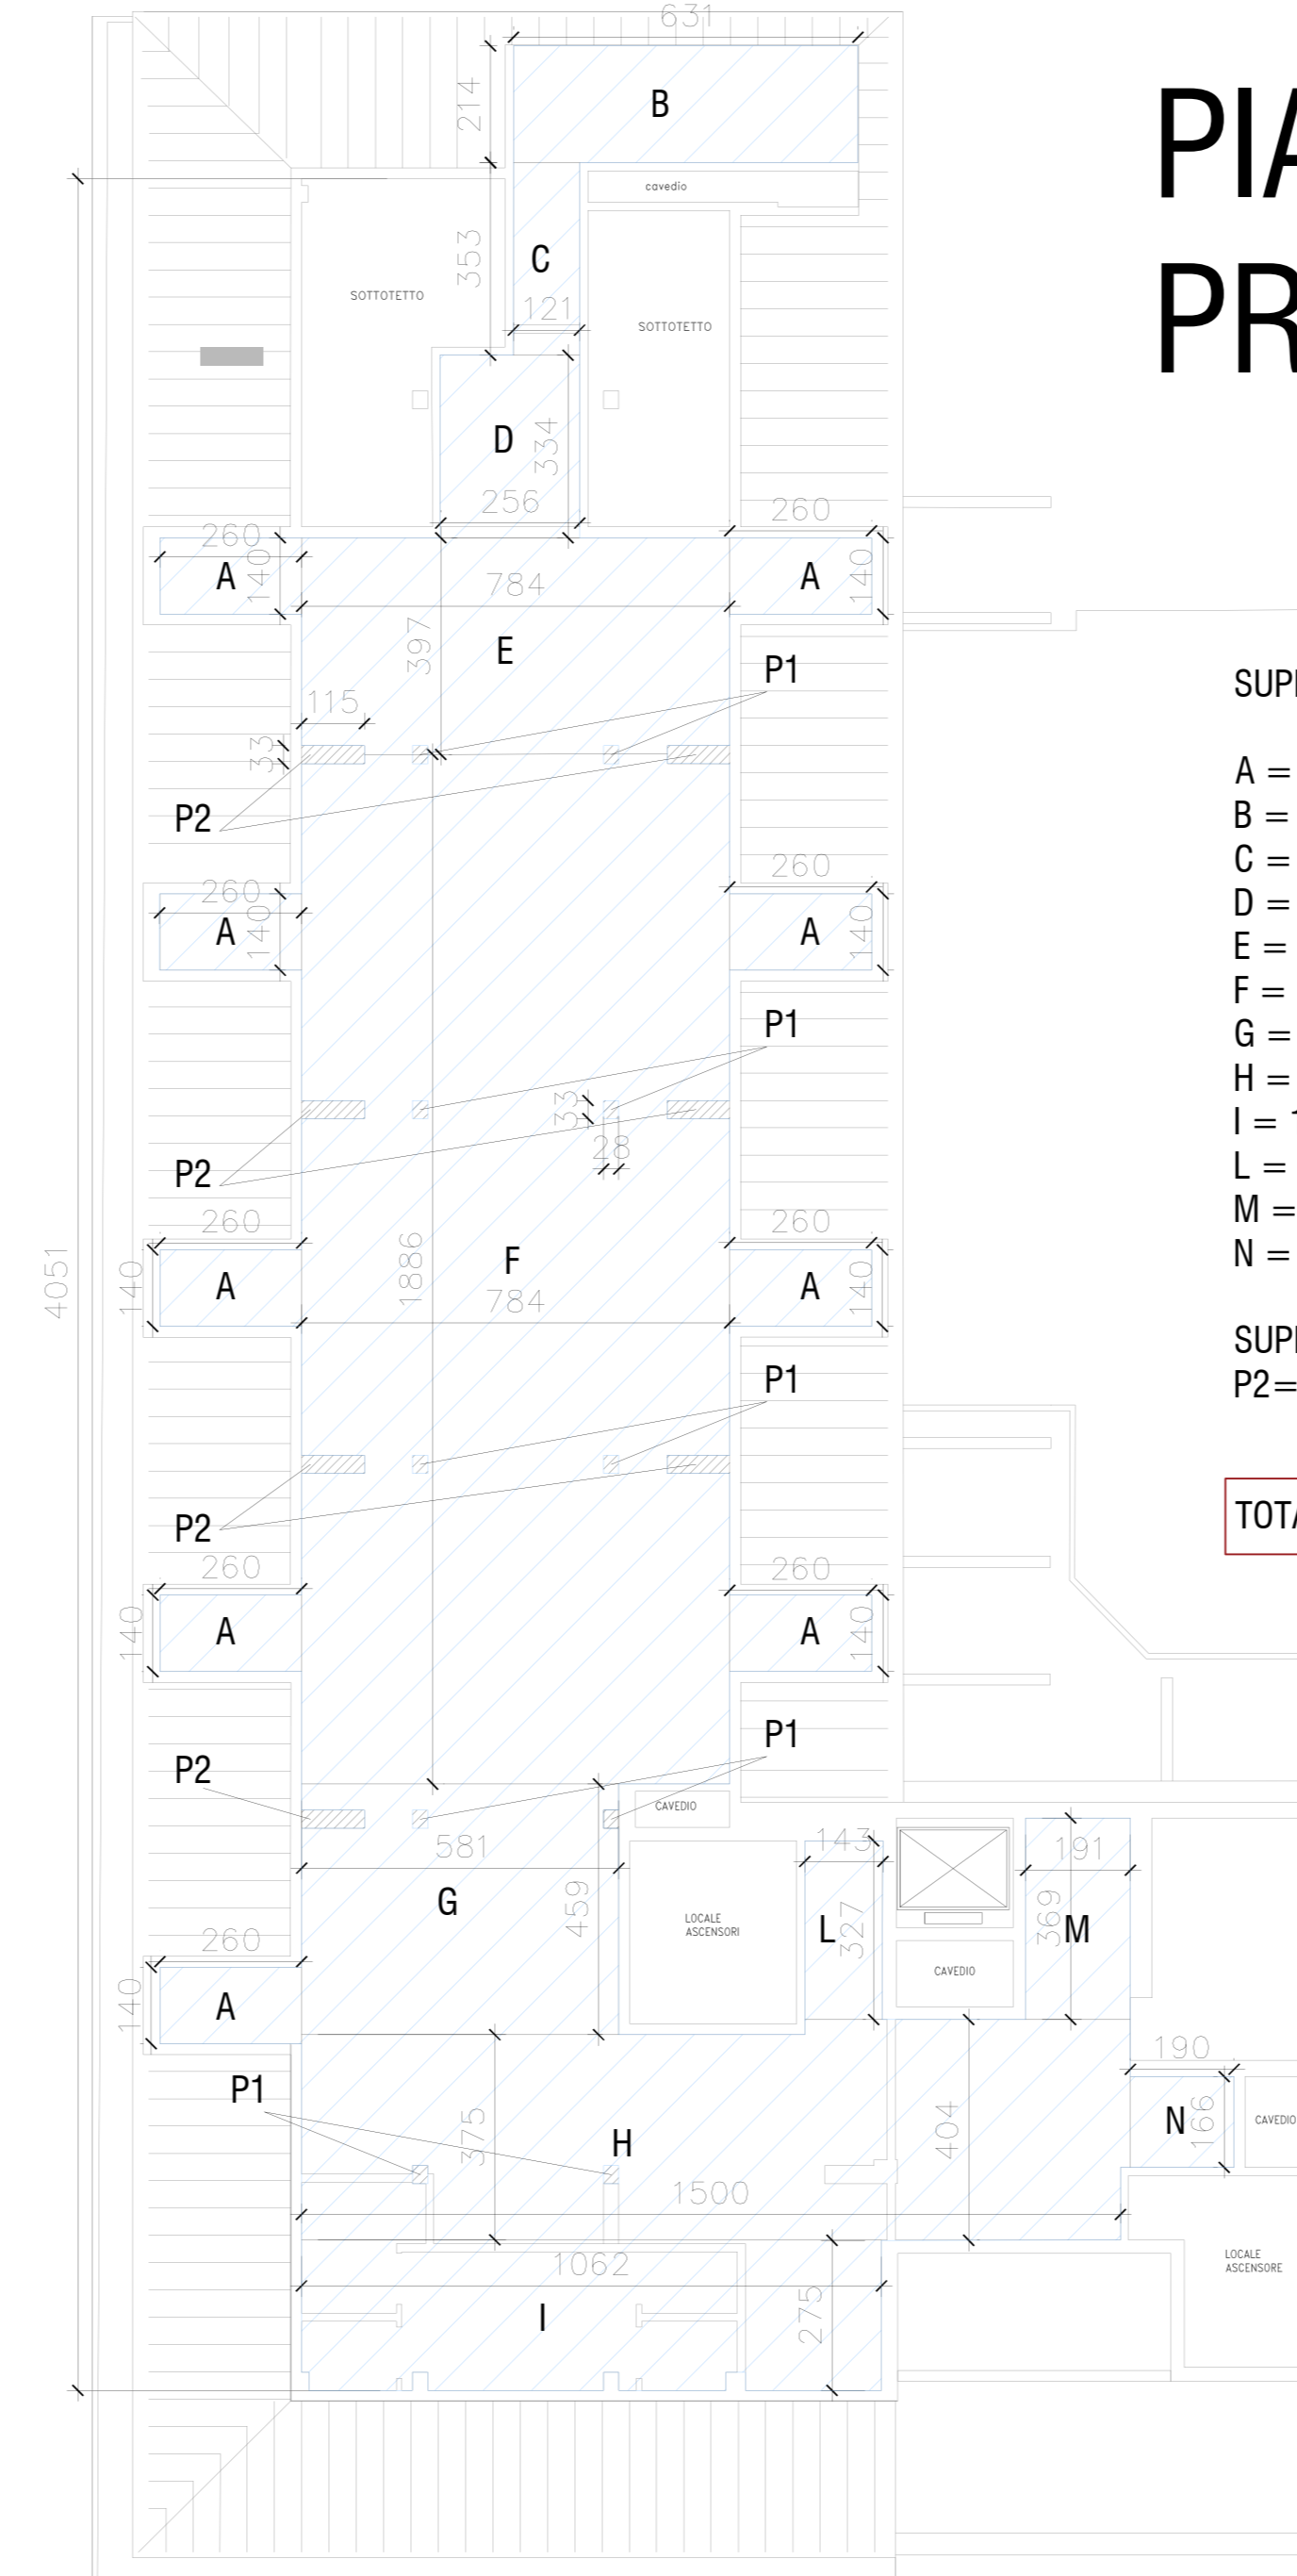

PIANO SOTTOTETTO PRESENTATO IN PDC

SUPERFICIE DA QUOTATURA DISEGNO PER PARTI:

- A = 1,4 x 2,6=3,64 mq x 9 = 32,76 mq.
- B = 6,31 x 2,14 = 13,5 mq.
- C = 1,21 x 3,53 = 4,27 mq.
- D = 2,56 x 3,34 = 8,5 mq.
- E = 7,84 x 3,97 = 31,13 mq.
- F = 7,84 x 18,86 = 147,86 mq.
- G = 5,81 x 4,59 = 26,66 mq.
- H = 15,0 x 4,04 = 58,6 mq.
- I = 10,62 x 2,75 = 29,14 mq.
- L = 1,43 x 3,27 = 4,63 mq.
- M = 1,91 x 3,69 = 7,06 mq.
- N = 1,9 x 1,66 = 3,17 mq.

SUPERFICI DA DETRARRE
P2=1,15 x 0,33 =0,38 mq x 7= 2,66 mq.

TOTALE = 367.28 - 2.66 = 364.6 mq.

REGIONE PIEMONTE PROVINCIA DI TORINO

CITTA' DI TORINO

PROGETTO DI RISTRUTTURAZIONE "EX SEDE LAVAZZA"
C.so Novara 59, 10153 TORINO

PERMESSO DI COSTRUIRE
(in variante alla SCIA presentata prot.n.2021-9-1010)
art. 4 L16/2018

PROPRIETA' IMMOBILE

Tecnici incaricati
nei limiti delle rispettive competenze professionali

PROJECT DEVELOPER PROGETTAZIONE ARCHITETTONICA ED URBANISTICA

REVISIONI					
N°	DESCRIZIONE	DATA	N°	DESCRIZIONE	DATA
01			06		
02			07		
03			08		
04			09		
05			10		

Data Redazione:	24/03/2022	Codice generale elaborato:	SHB	Loade progetto:	E	Tipologia:	EG	Area Progettata:	AR	N° Fogli:	00	Versioni:	00	Scala:	1:50
Data Emissione:	24/03/2022	Verifica:		Emissione:		COMPARAZIONE SOTTOTETTO									
Nome file:	02_EX_LAVAZZA_PLANIMETRIE.dwg														
File site di stampa (ctb):	TORINO2006SOTTLISSIMO.CTB														