


PIANO PRIMO INTERRATO

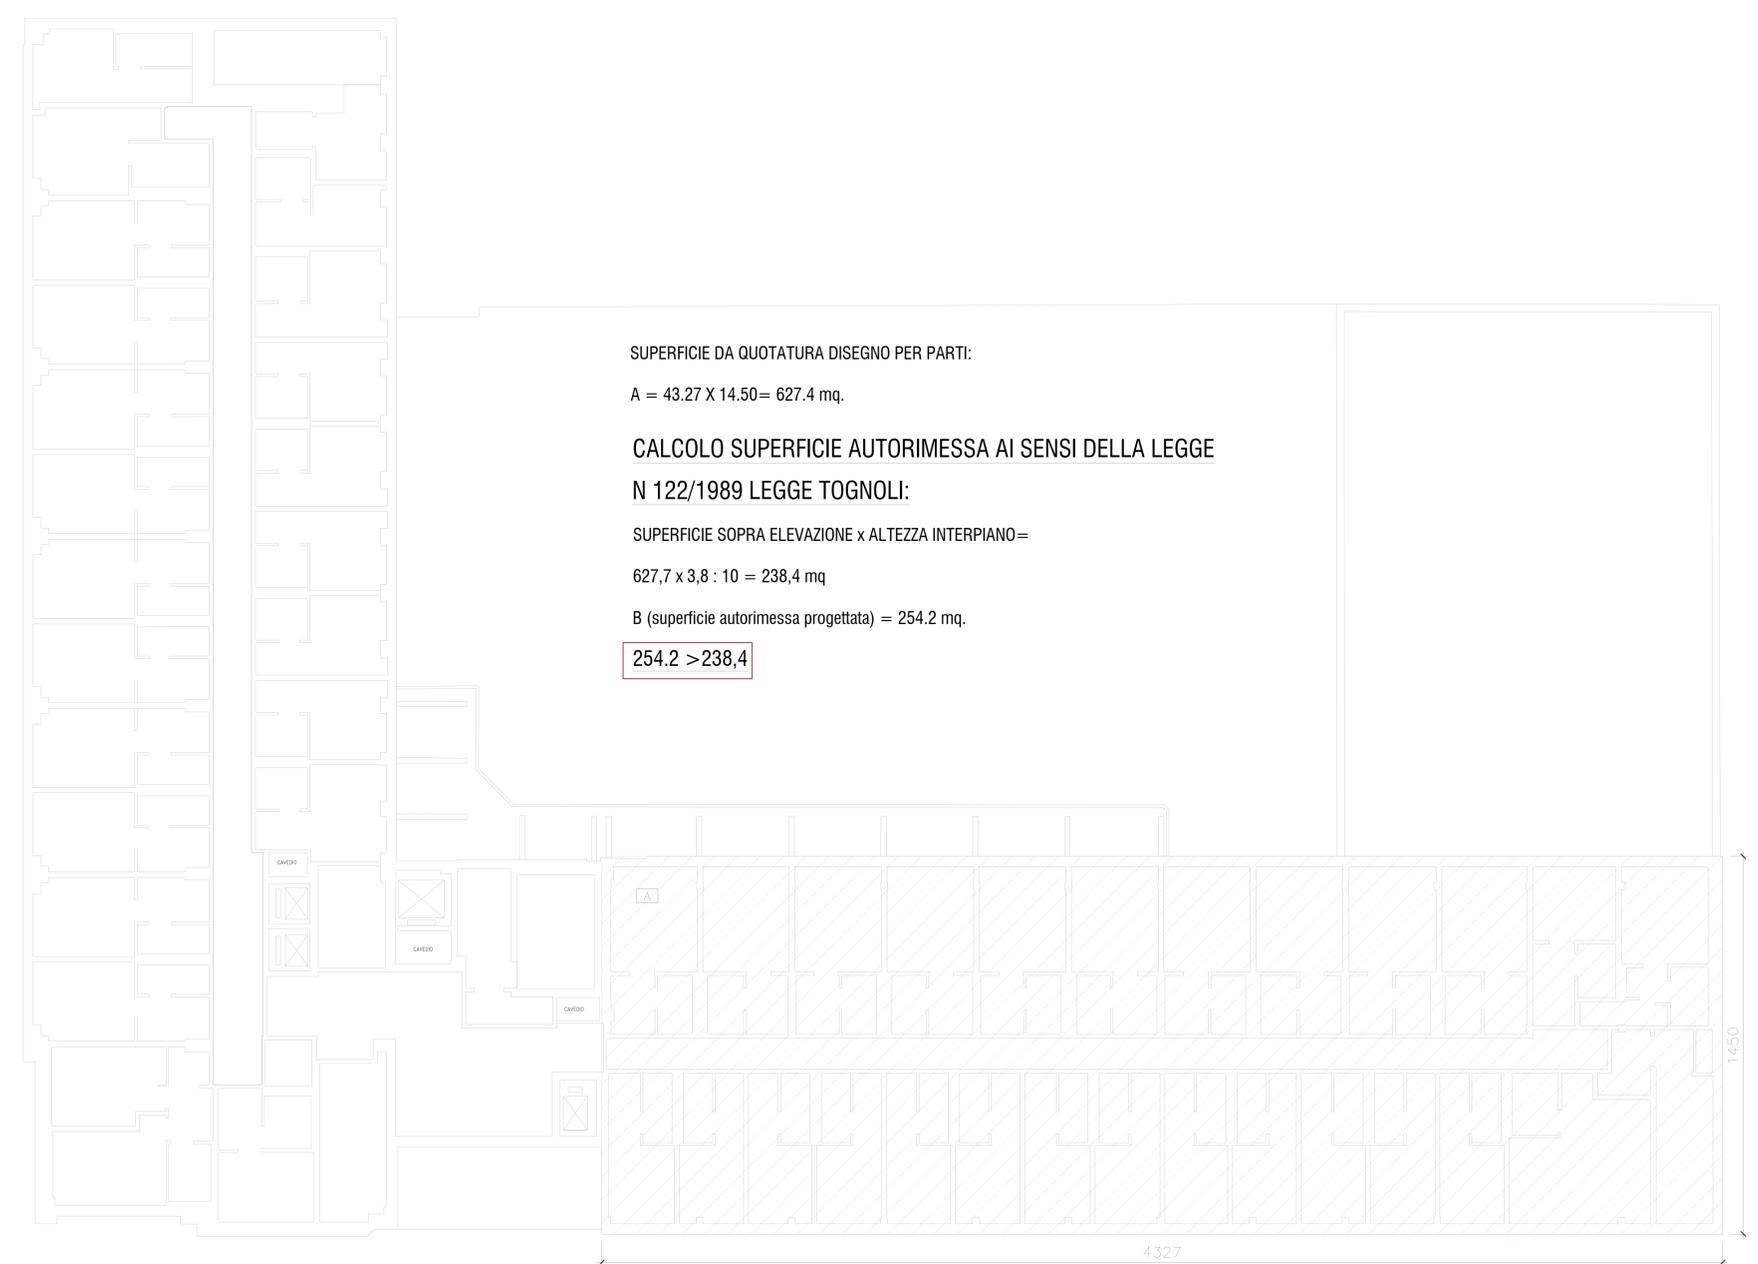

PIANO QUARTO

SUPERFICIE DA QUOTATURA DISEGNO PER PARTI:  
 $A = 43.27 \times 14.50 = 627.4 \text{ mq.}$

**CALCOLO SUPERFICIE AUTORIMESSA AI SENSI DELLA LEGGE**

**N 122/1989 LEGGE TOGNOLI:**

SUPERFICIE SOPRA ELEVAZIONE x ALTEZZA INTERPIANO =

$627,7 \times 3,8 : 10 = 238,4 \text{ mq}$

B (superficie autorimessa progettata) = 254.2 mq.

**254.2 > 238,4**

REGIONE PIEMONTE PROVINCIA DI TORINO

**CITTA' DI TORINO**

PROGETTO DI RISTRUTTURAZIONE "EX SEDE LAVAZZA"  
 C.so Novara 59, 10153 TORINO

**PERMESSO DI COSTRUIRE**  
 (in variante alla SCIA presentata prot.n.2021-9-1010)  
 art. 4 L16/2018

PROPRIETA' IMMOBILE

Tecnici incaricati  
 nei limiti delle rispettive competenze professionali

PROJECT DEVELOPER PROGETTAZIONE ARCHITETTONICA ED URBANISTICA

REVISIONI					
N°	DESCRIZIONE	DATA	N°	DESCRIZIONE	DATA
01			06		
02			07		
03			08		
04			09		
05			10		

Data Redazione	24/03/2022	Codice generale elaborato	SHB	Loade progetto	E	Tipologia	EG	Area Progettata	AR	N° volumi	00	Volume	00	Scala	1:50
Data Emissione	24/03/2022	Verifica Emissione													
Nome file	02_EX_LAVAZZA_PLANIMETRIE.dwg														
File site di stampa (ctb)	TORINO2006SOTTILISSIMO.CTB														
CALCOLO SUPERFICIE LEGGE TOGNOLI														00	