



ESTRATTO CATASTALE SCALA 1:1000 - FOGLIO 1222



ESTRATTO DI MAPPA 1:1000

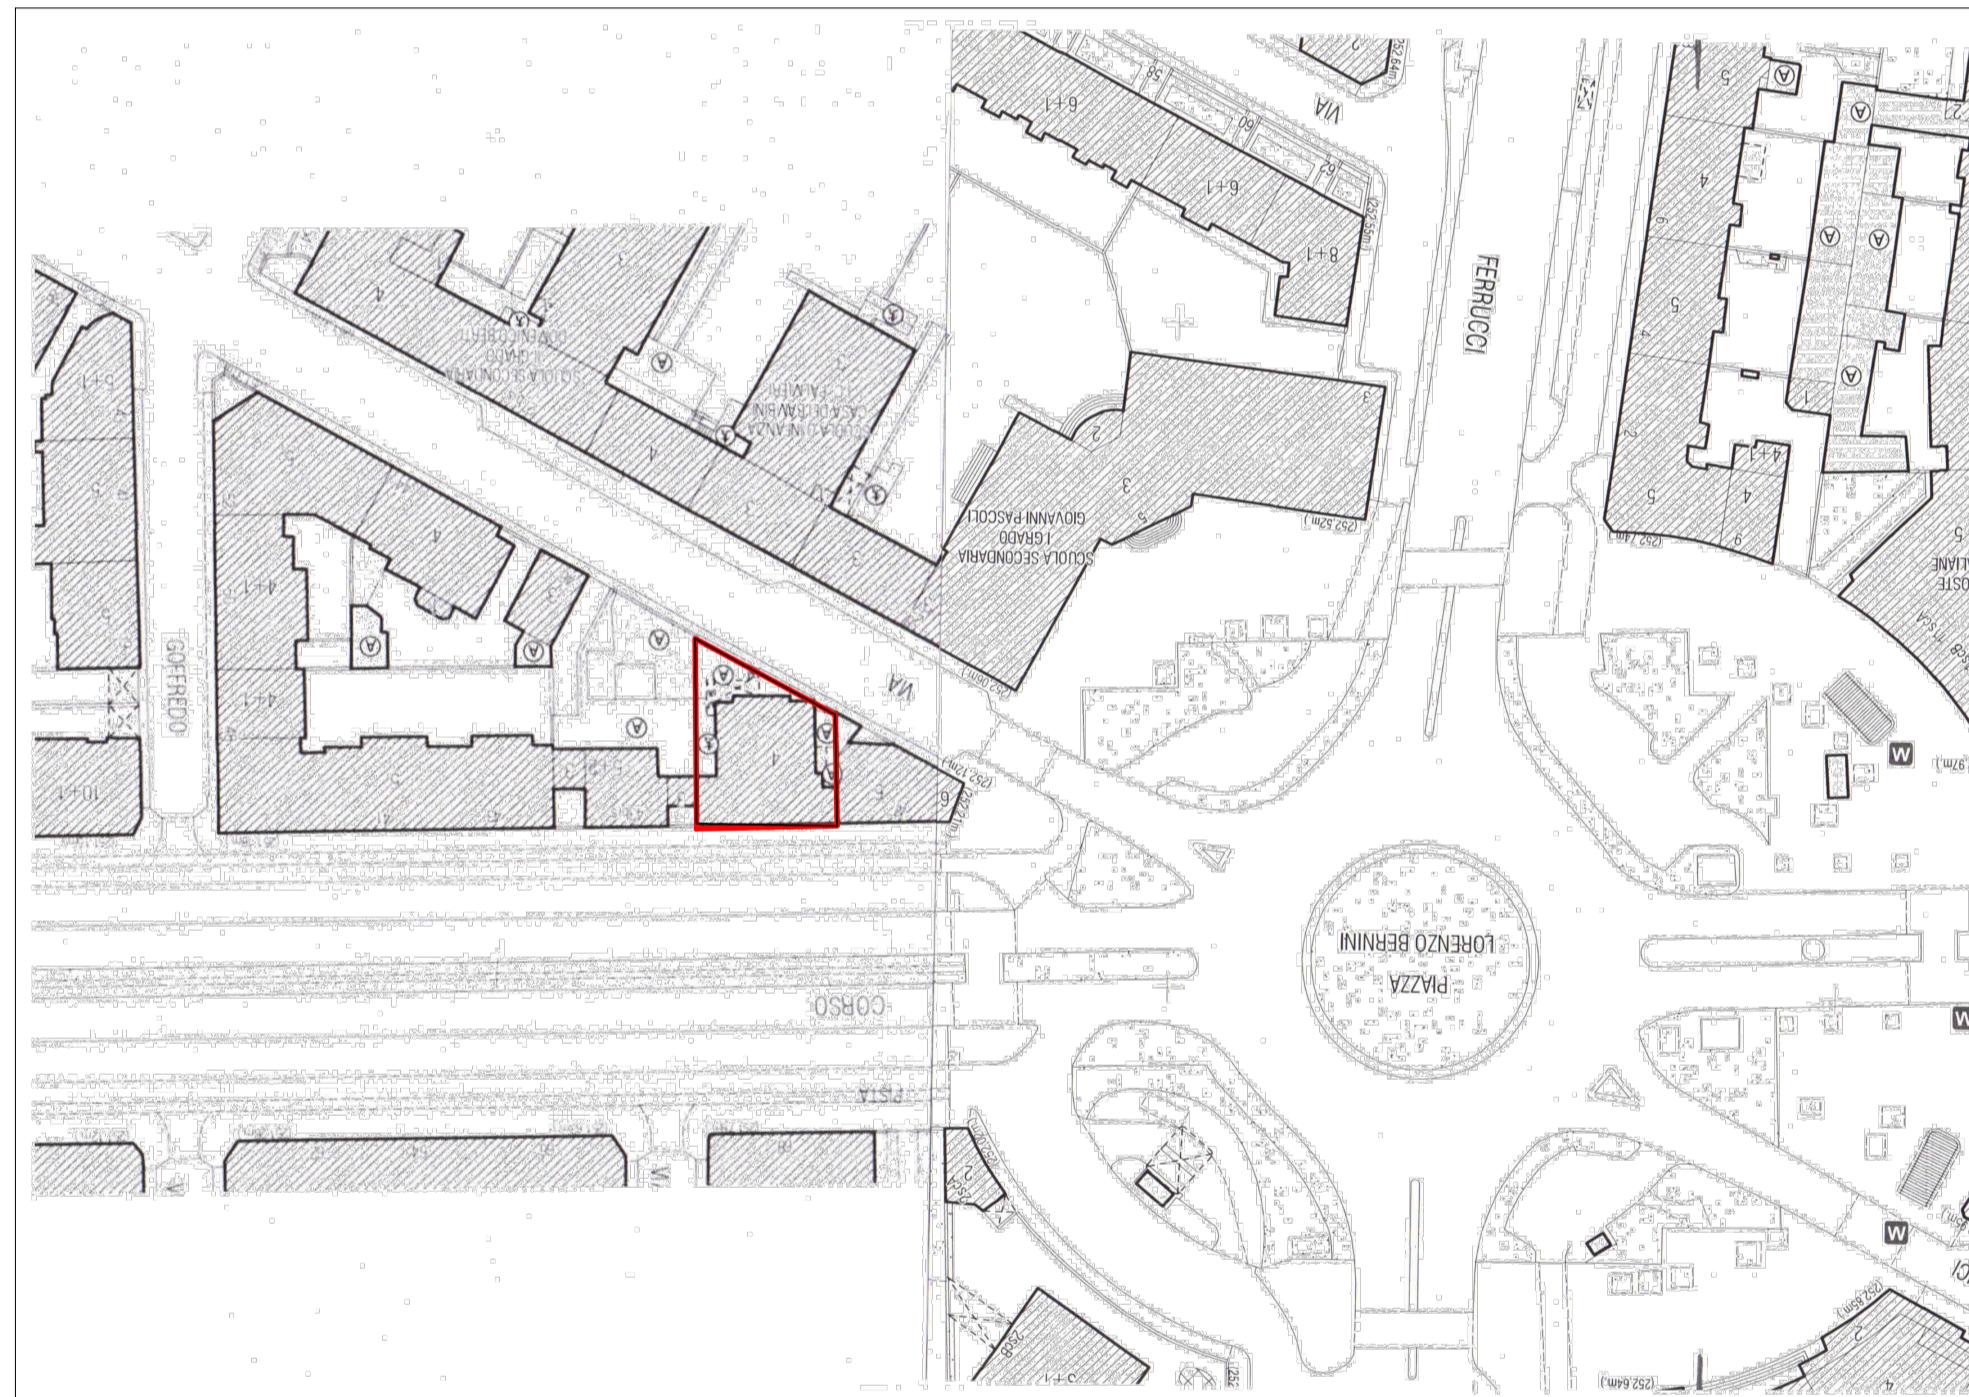

ESTRATTO DI PRGC 1:5000 AREA NORMATIVA SERVIZI PRIVATI SP INDICE 1,35

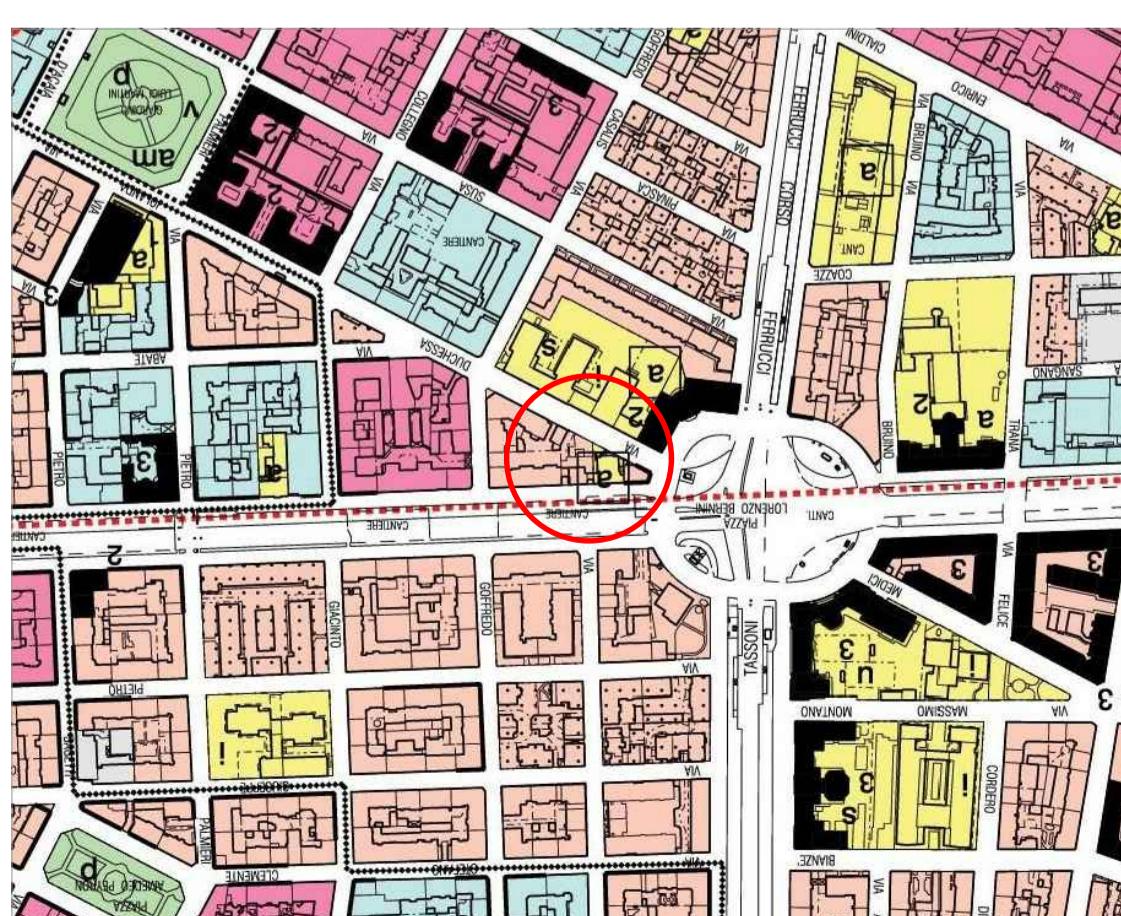

PROPRIETA' : SIET TORINO srl P.IVA 11861170014

UBICAZIONE : CORSO FRANCIA 45

PROGETTISTA : ARCH. FRANCESCO BRUNO

UFFICIO TECNICO NUOVA SIET - ISCRITTO AL N.3153 ALBO PROV. DI TORINO CHE SOTTOSCRIVE CON FIRMA DIGITALE

OGGETTO DELL'OPERA : EDIFICIO RESIDENZIALE

TIPOLOGIA DI INTERVENTO : PERMESSO DI COSTRUIRE IN DEROGA AI SENSI  
DELL'ART.14 TUE E/O ART.5 COMMA 11 LEGGE 106/2011

TIPOLOGIA ELABORATO : TAVOLA DI INQUADRAMENTO DELL'INTERVENTO

TAV.01

DATA : 20 NOVEMBRE 2020

AGGIORNAMENTI

SCALA 1:1000

SCALA METRICA  
0 1 2 3 4 5 6 7 8 9 10