



**ESTRATTO CATASTALE SCALA 1:1000 - FOGLIO 1222**



**ESTRATTO DI MAPPA 1:1000**

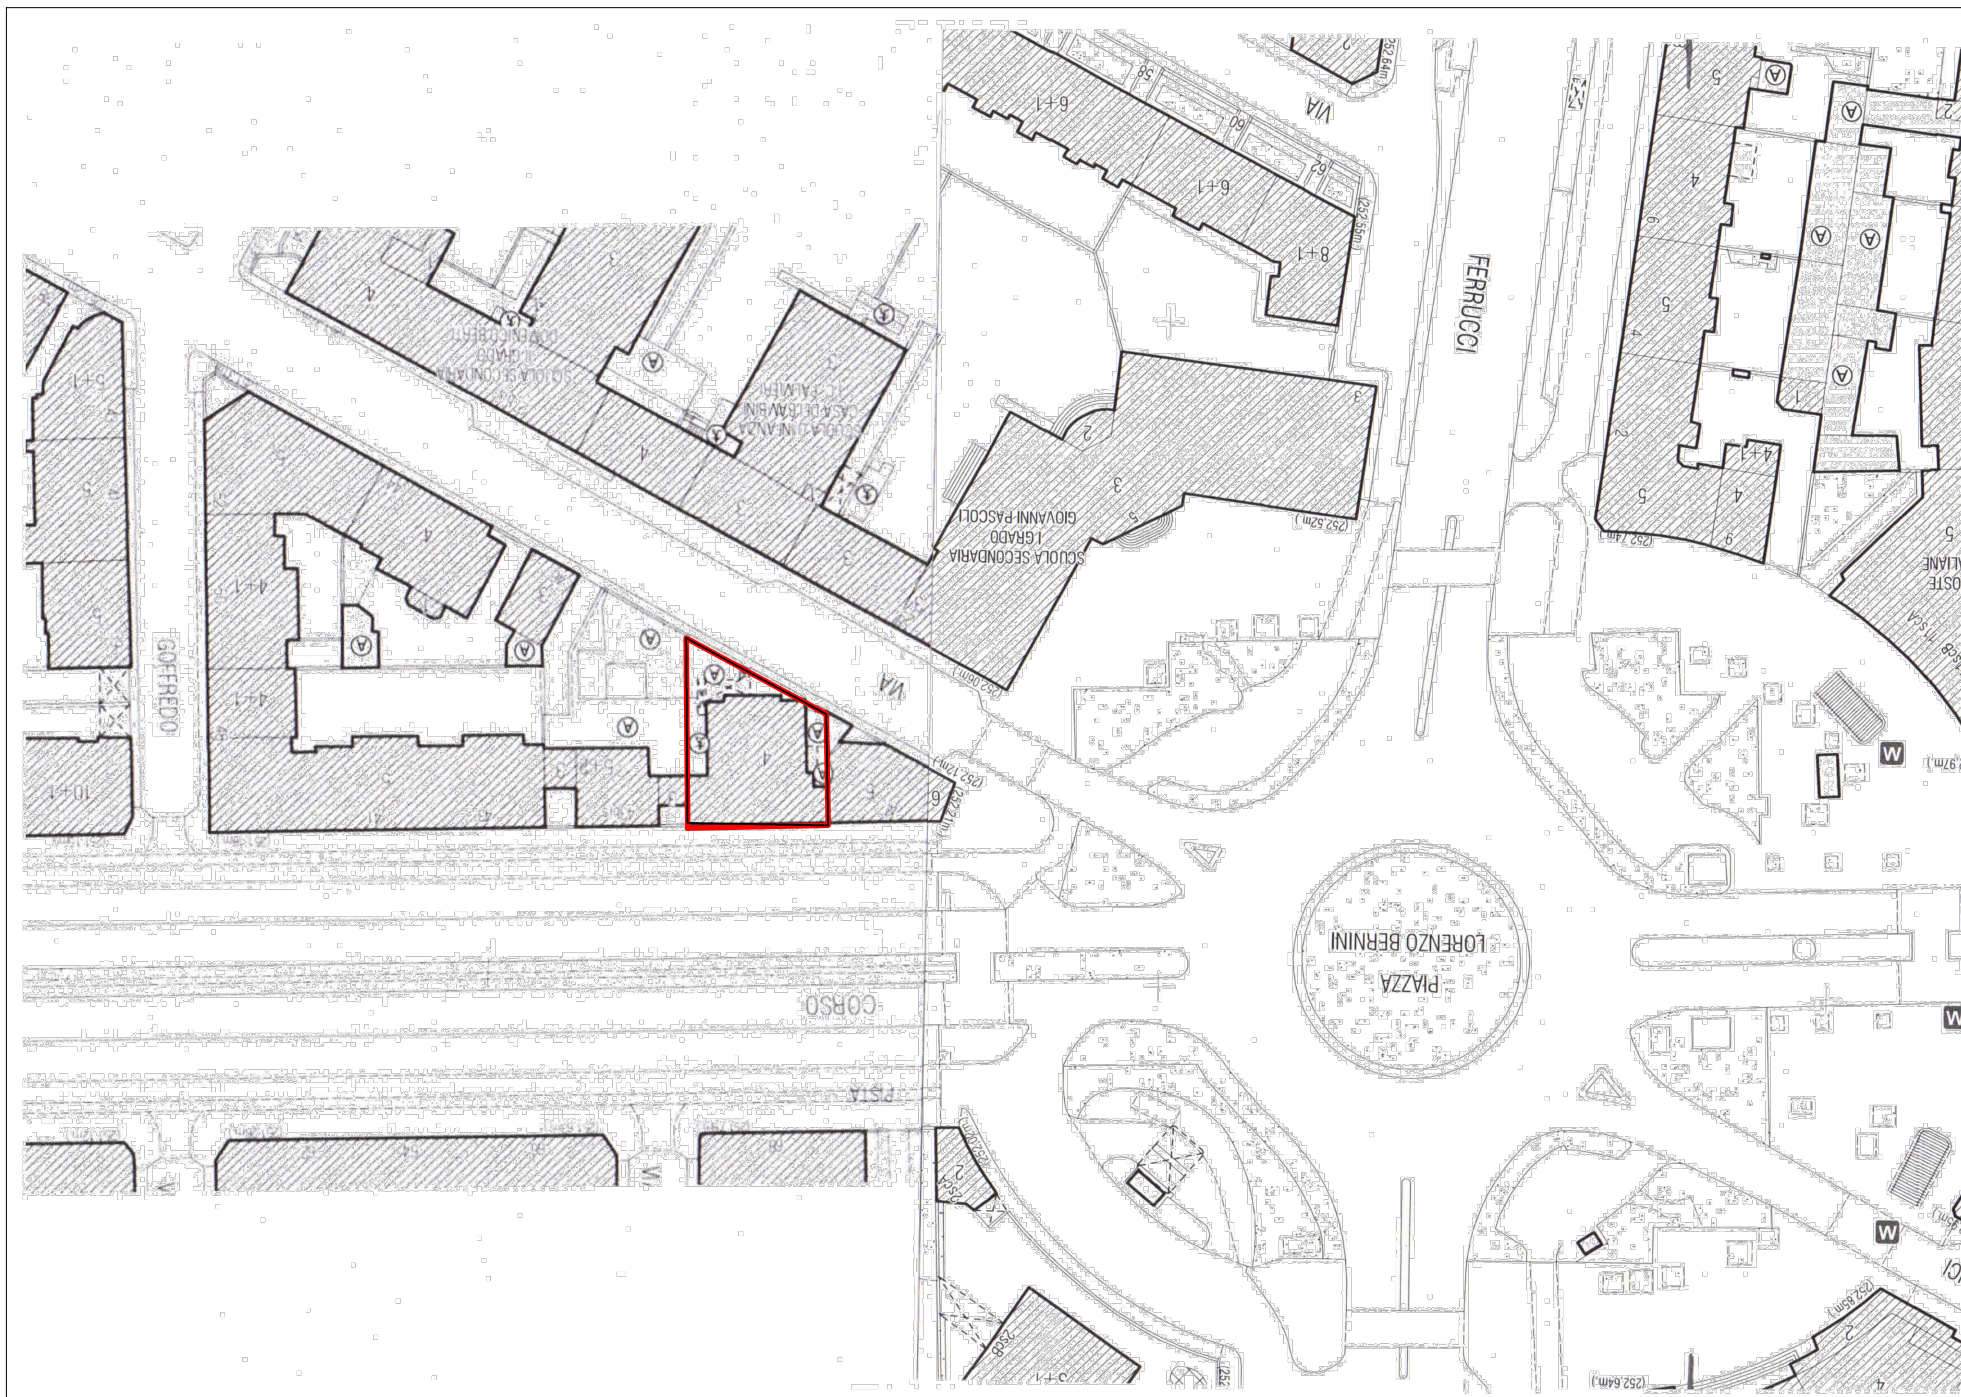

**ESTRATTO DI PRGC 1:5000 AREA NORMATIVA SERVIZI PRIVATI SP INDICE 1,35**

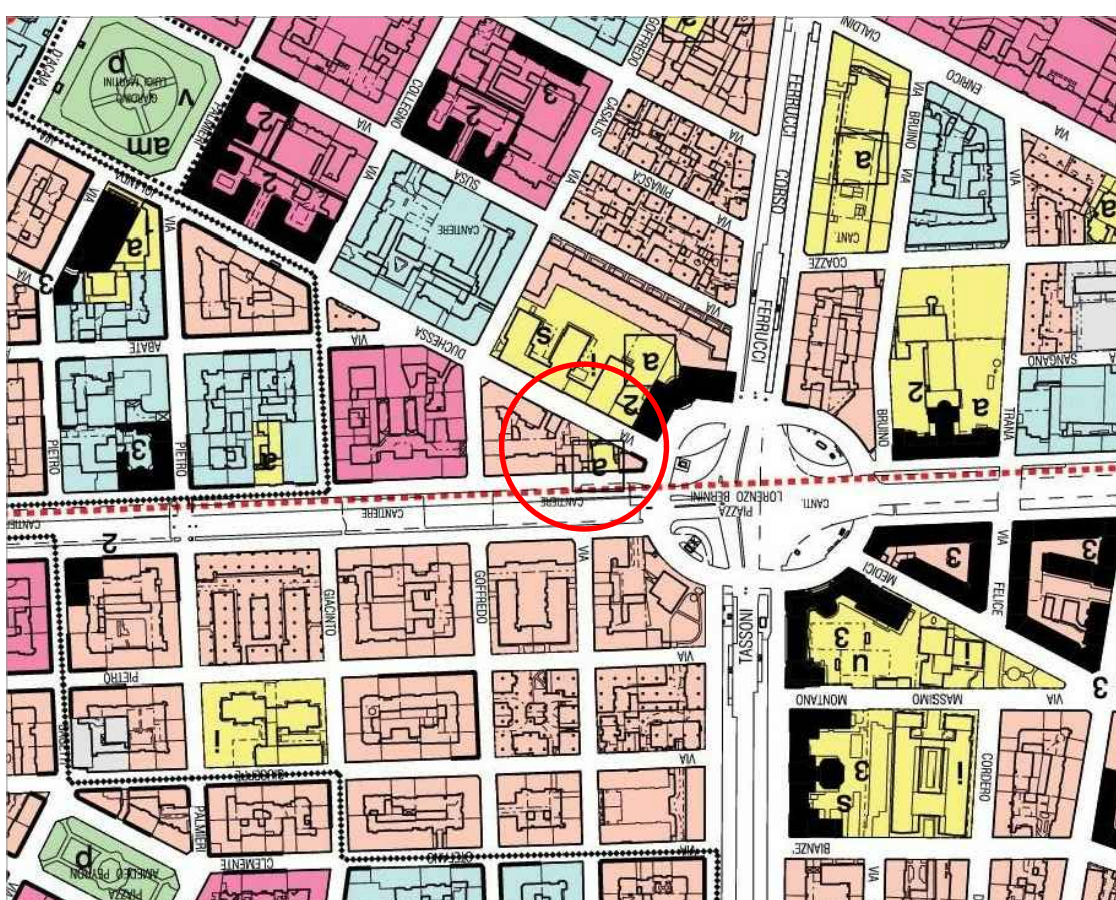

PROPRIETA' : SIET TORINO srl P.IVA 11861170014		
UBICAZIONE : CORSO FRANCIA 45		
PROGETTISTA : ARCH. FRANCESCO BRUNO UFFICIO TECNICO NUOVA SIET - ISCRITTO AL N.3153 ALBO PROV. DI TORINO CHE SOTTOSCRIVE CON FIRMA DIGITALE		
OGGETTO DELL'OPERA : EDIFICIO RESIDENZIALE		
TIPOLOGIA DI INTERVENTO : PERMESSO DI COSTRUIRE IN DEROGA AI SENSI DELL'ART.14 TUE E/O ART.5 COMMA 11 LEGGE 106/2011		
TIPOLOGIA ELABORATO : TAVOLA DI INQUADRAMENTO DELL'INTERVENTO		
<b>TAV.01</b>	DATA : 20 NOVEMBRE 2020	AGGIORNAMENTI
SCALA 1:1000	SCALA METRICA 	