




PIANTA RASO TERRA (quota assoluta 236 m s.l.m) - scala 1:2000

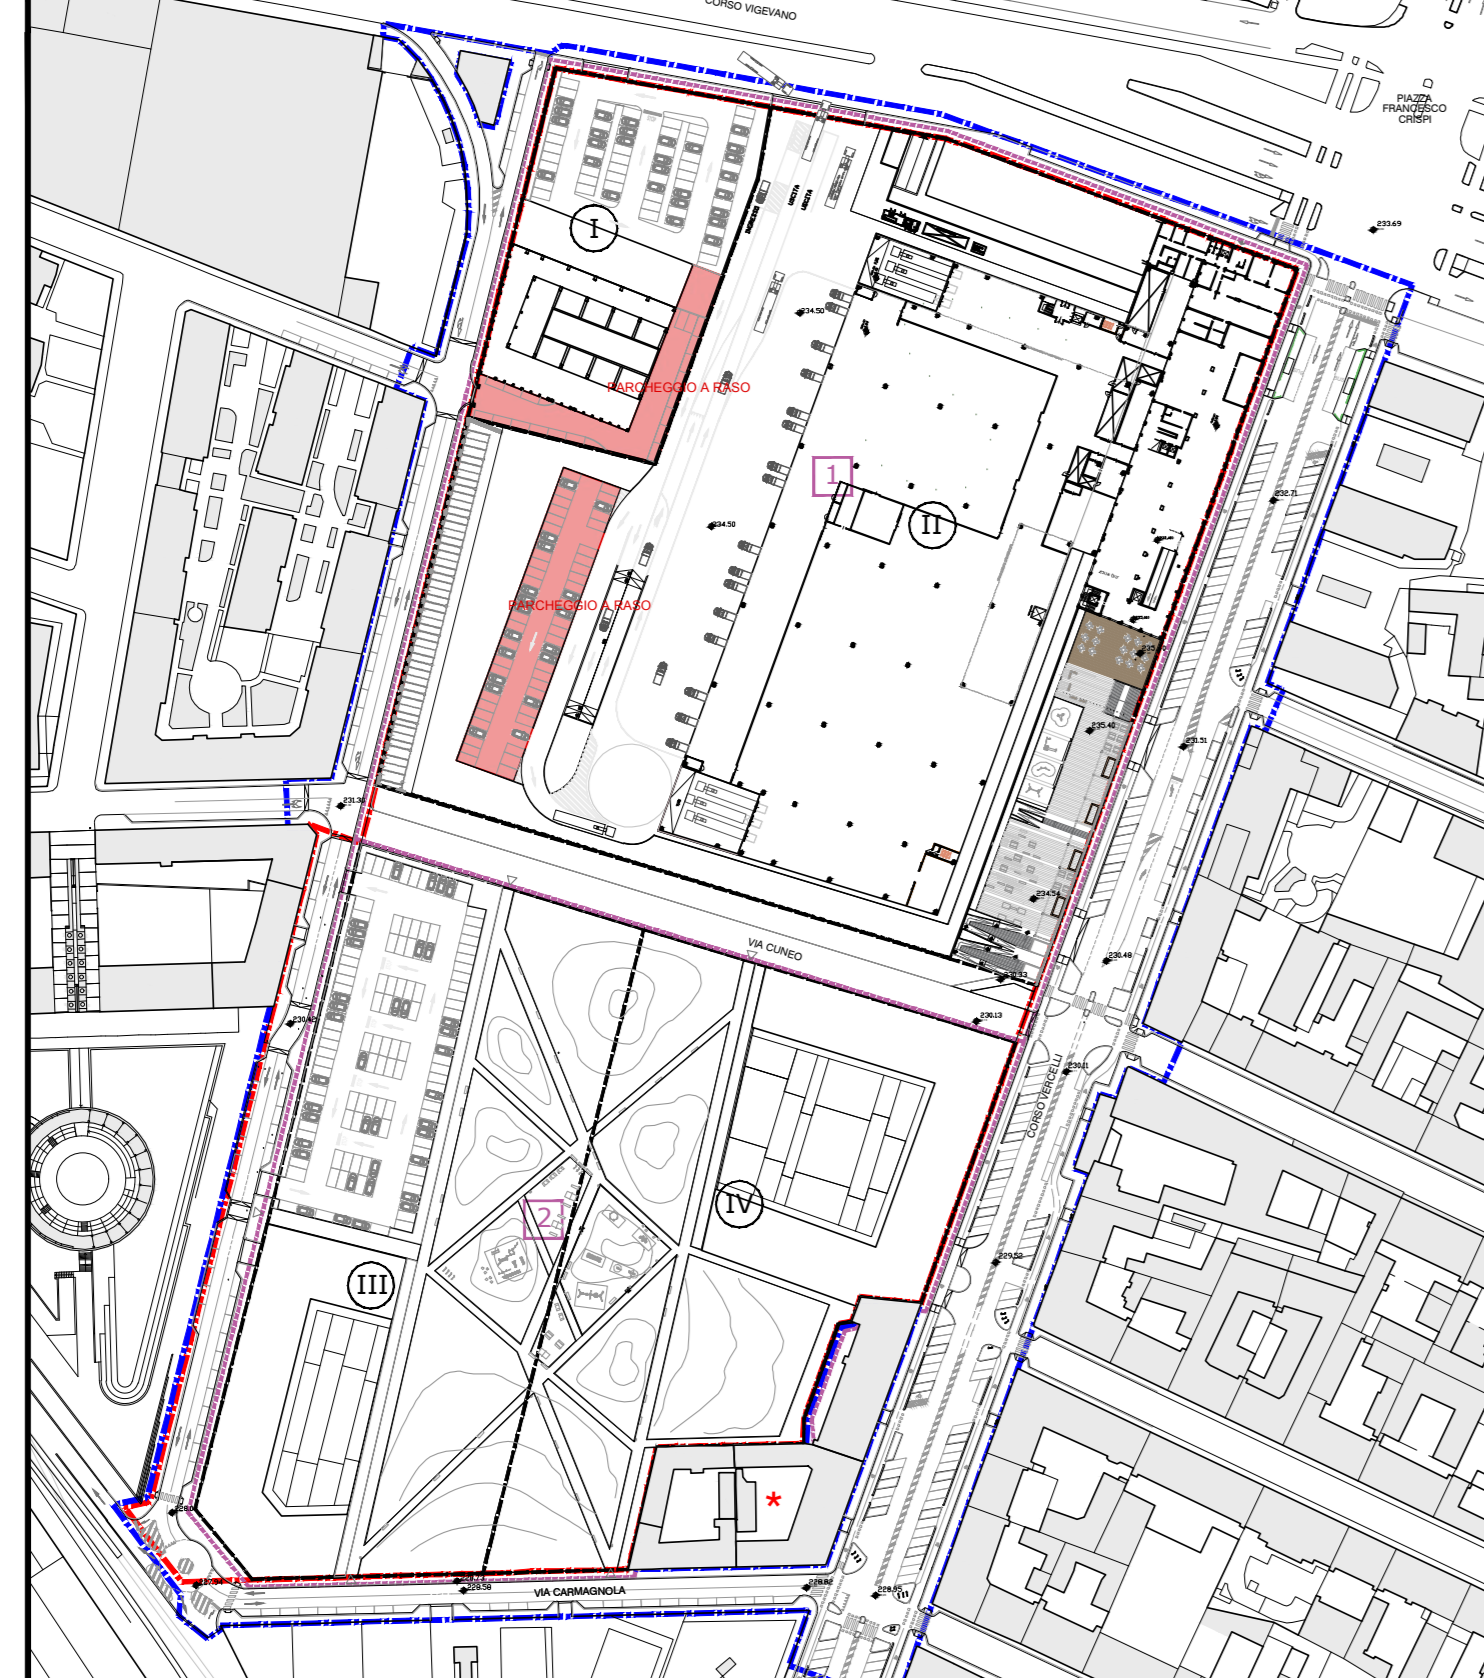

PIANTA RASO TERRA E INTERRATI (quota assoluta 233,51 m s.l.m) - scala 1:2000

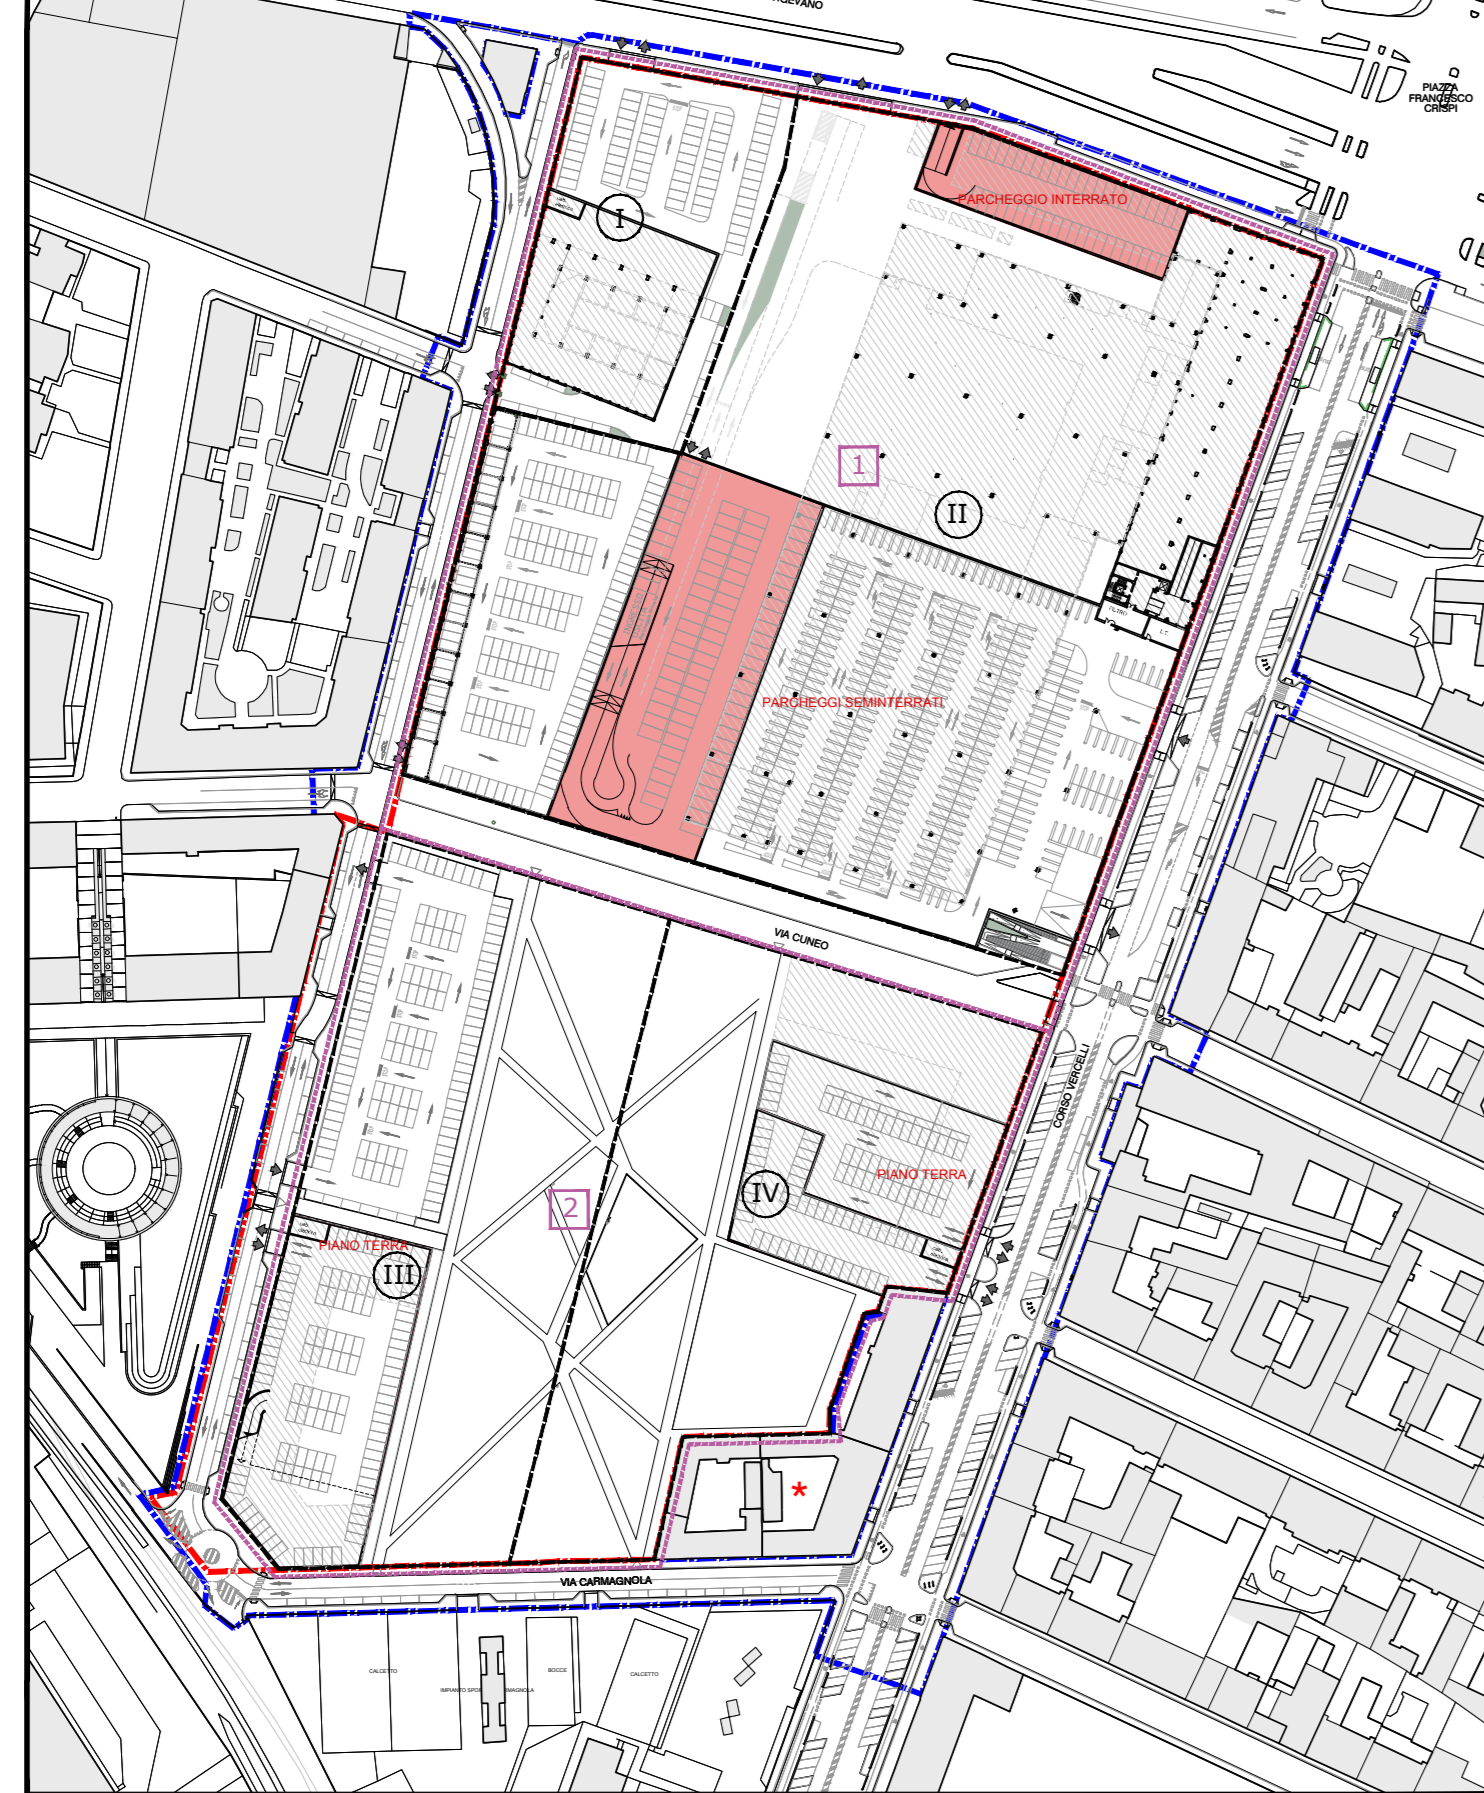


UMI I

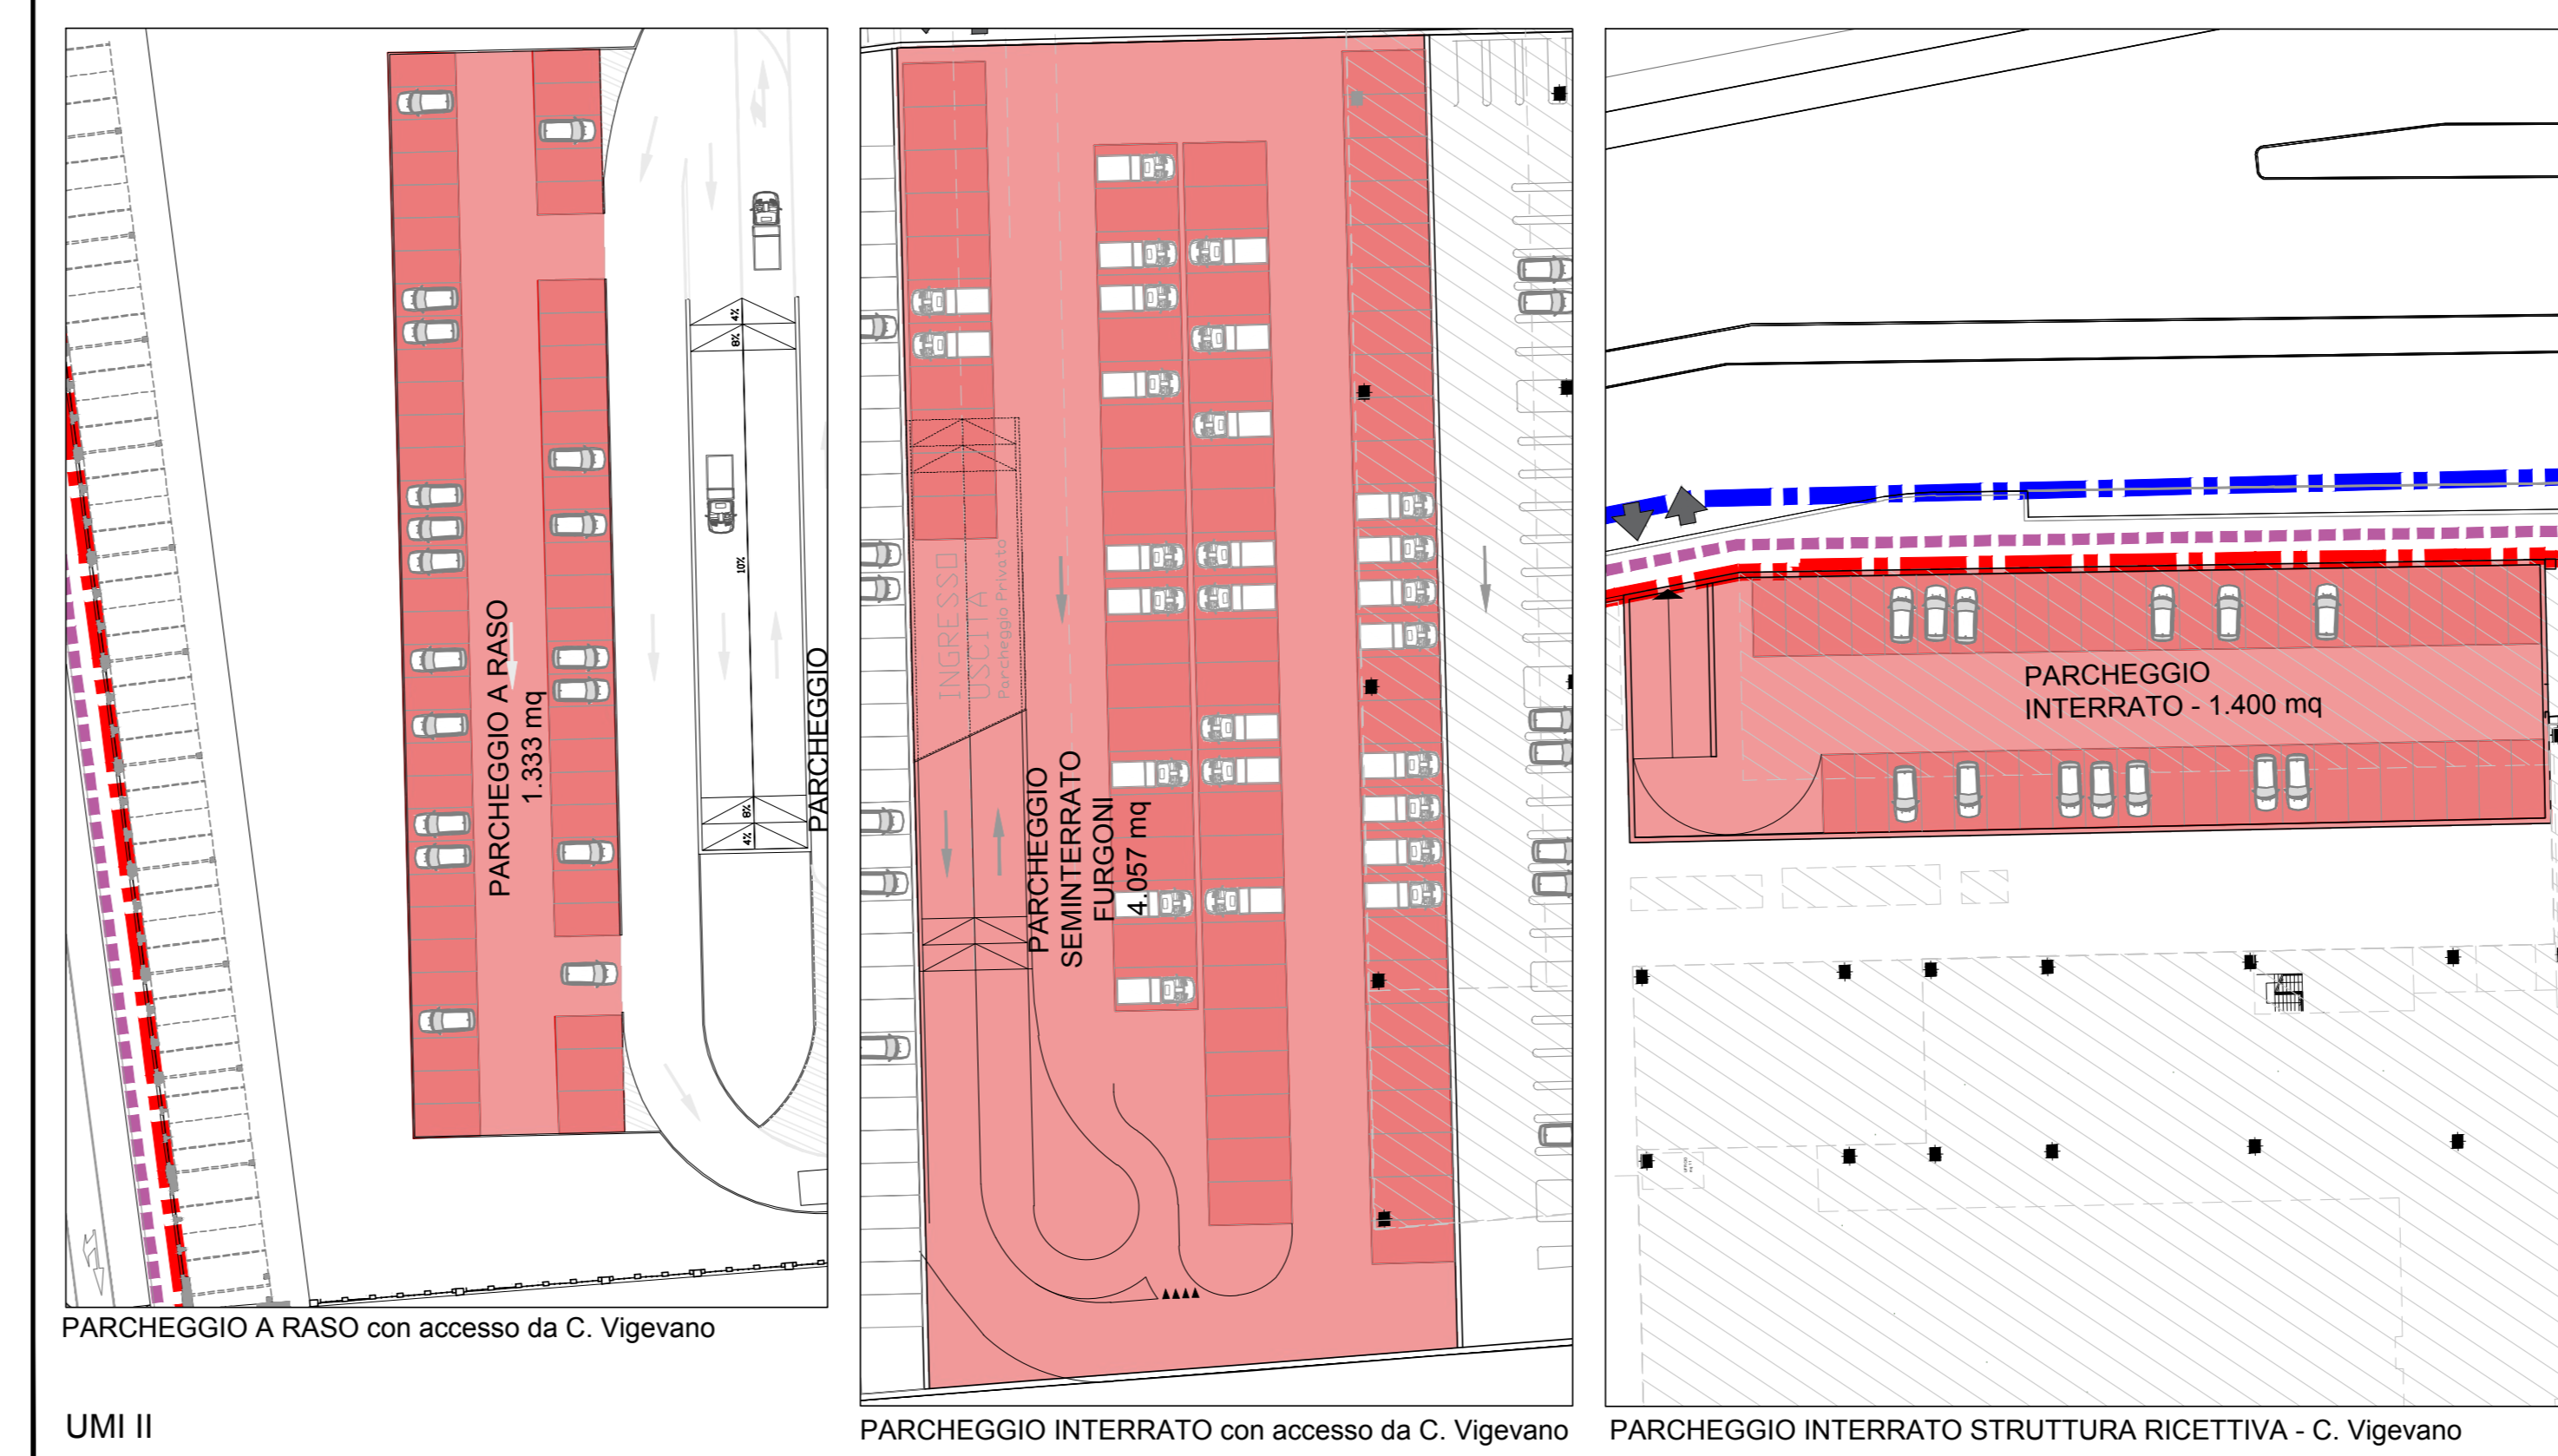

UMI II



UMI III

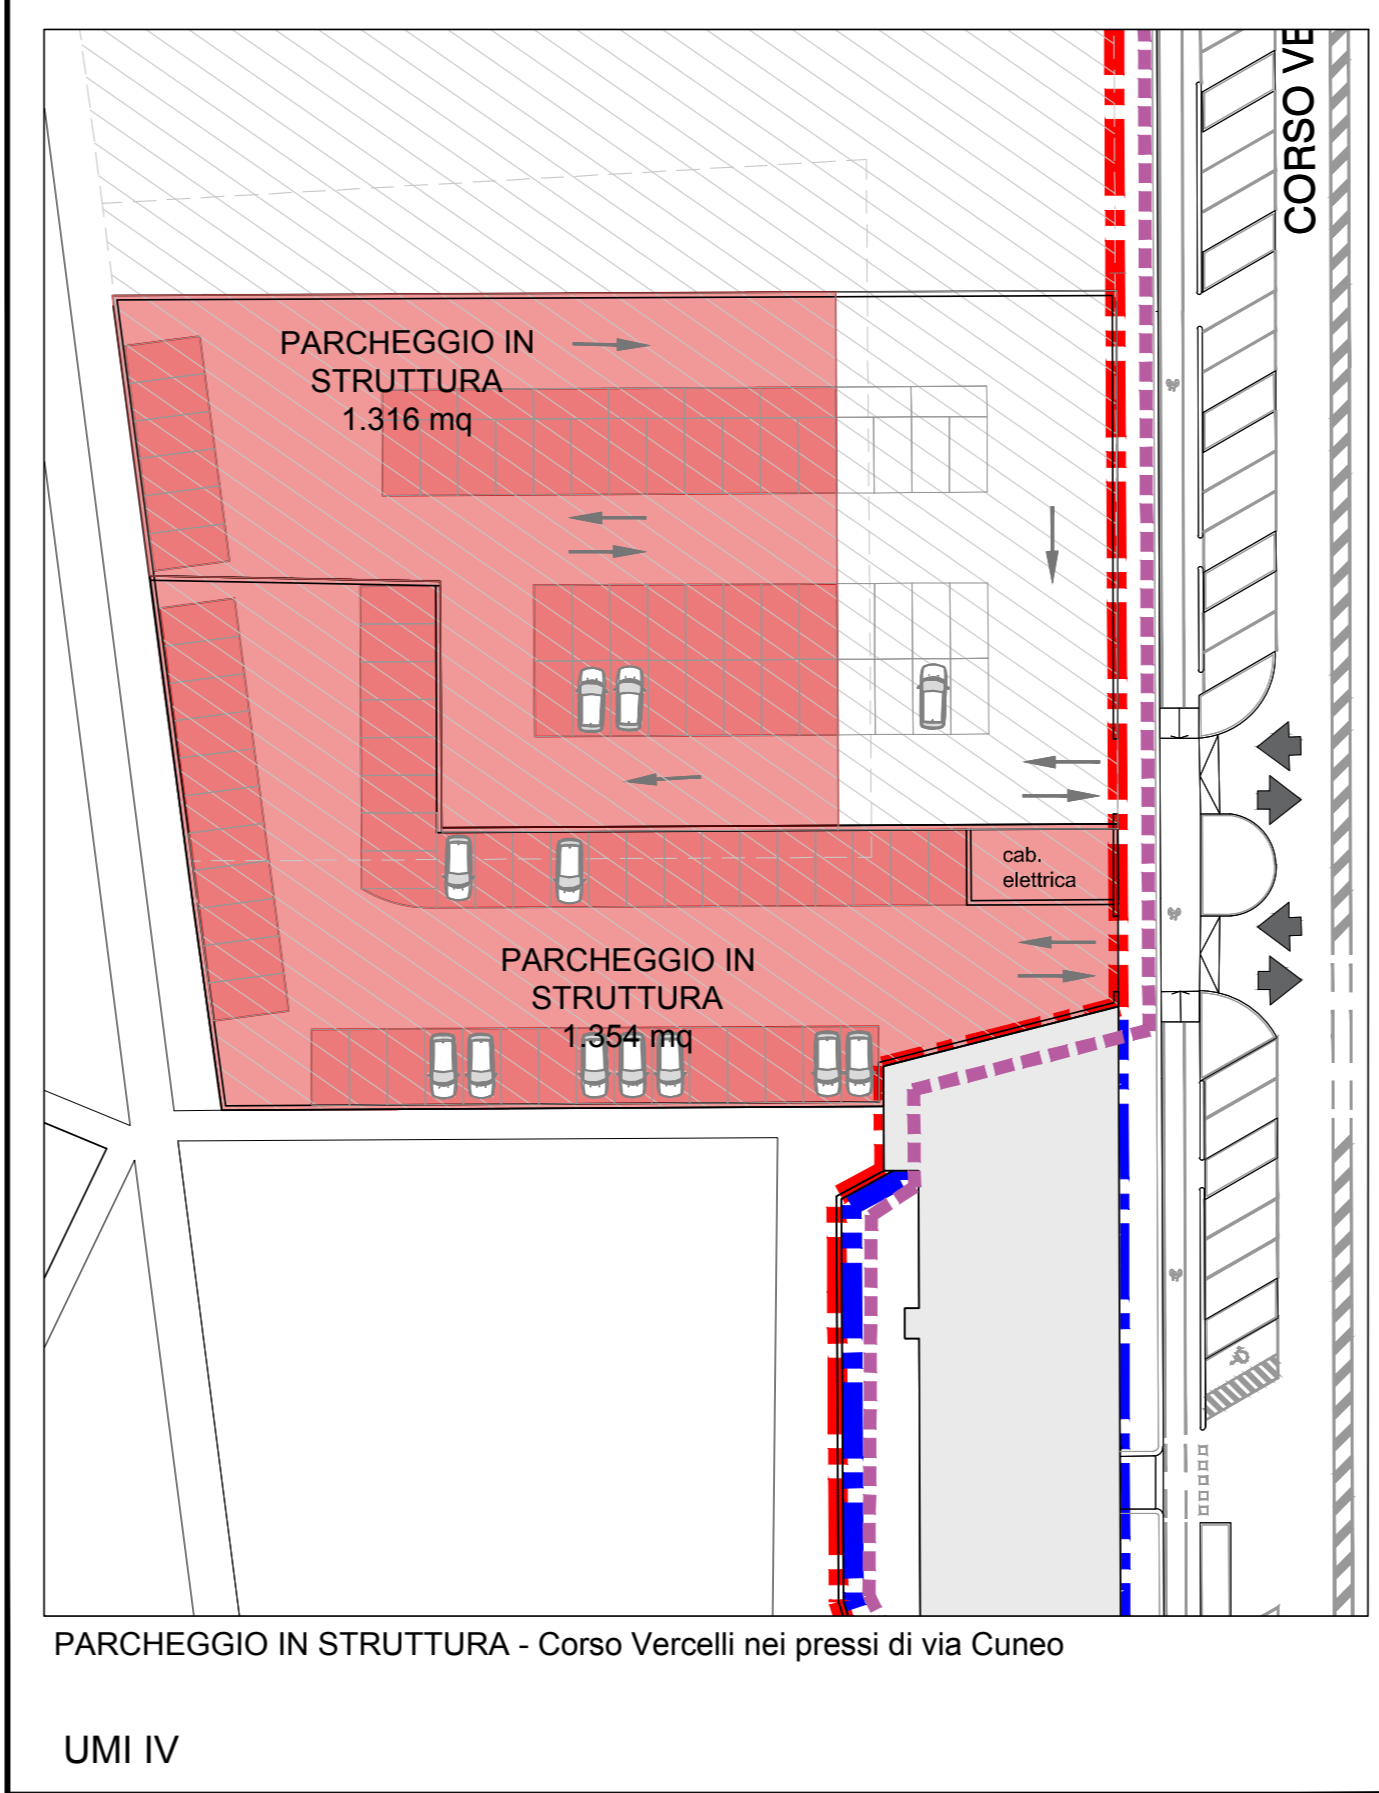

UMI IV

LEGENDA:

- Perimetro del Programma Integrato d'Intervento
- Perimetro area Z.U.T. - Art. 9.33 Damiano
- Area esclusa dall'Art. 9.33 Damiano
- Perimetro o numero del Subcomune
- Perimetro della UMI (Messa di Intervento - G.M.)
- Superficie indicativa delle aree a parcheggio privato

Tabella riassuntiva delle principali quantità edilizie

Superficie Lorda di Pavimento (S.L.P.) senza costruzioni	Superficie per parcheggi privati		Quantità volumetrica/energetica	
	Superficie mq	Volume di legge	Superficie mq	Superficie mc
I	1.081			379
II	14.000		1.122/1989	5.190
III	1.987			1.400
IV	33.300			4.200
	7.375			2.810
Totale (mc)		34.944		12.230

CITTA' DI TORINO
AREA EX OFFICINE GRANDI MOTORI
 Via CUNEO
 PROGRAMMA INTEGRATO
 ai sensi L.R. 18/1996
 AMBITO DEL P.R.G. 9.33 DAMIANO

PROGETTO PRELIMINARE

Comittente:
 ESSELLINGA S.p.A.
 Via Giambologna, 1
 20096 Limbo di Pioltello (Milano)

Progetto urbanistico:
 SMA PROGETTI
 Corso Moncalieri, 56
 10133 Torino
 Ing. Mauro Boetti

Aspetti geologici, geotecnici, ambientali:
 P. Scatena
 Via Carotto, 21 - SP 87 Km1
 10134 Chivasso (TO)
 Dott. Gabriella Pogliano

Procedura ambientale:
 Ing. Antonio Piero
 Via Mazzini, 11
 10096 Gassino Torinese (TO)

Aspetti acustici:
 PAPI STP S.r.l.
 Corso G. Ferraris, 2
 10121 Torino
 Ing. Davide Papi

Aspetti paesaggistici:
 Dott. Giuliano Arcari
 Via Giambologna 1
 20096 Limbo di Pioltello (Milano)

Progetto impianti:
 qb service srl
 Via Fiasco 23/A
 10072 Gassino Torinese (TO)
 Ing. Luca Molitoggi
 Ing. Andrea Nicolò

Aspetti viabilistici:
 Ing. Gianni Vescia
 Via Senato, 45
 20121 Milano

TITOLO: VERIFICA SODDISFACIMENTO QUANTITATIVO MINIMO PARCHEGGI PRIVATI (AI SENSI L.122/89) - TAV. PRESCRITTIVA
 Scala: 1:1.000
 CODICE ELABORATO: EU.T.11.3

Revisione	Data	Oggetto
01	Agosto 2019	Emissione
02	Gennaio 2020	Aggiornamento
03	Gennaio 2021	Aggiornamento per Rapporto Ambientale
04	Giugno 2021	Aggiornamento per Adozione

Tabella arch. di stampa: ESSELLINGA.com File archivio: EU.T.11.3 verifica soddisfacimento quantitativo parcheggi privati.rdg

Anno: ADO 055, N. Prot. 00002285 del 14/07/2021