

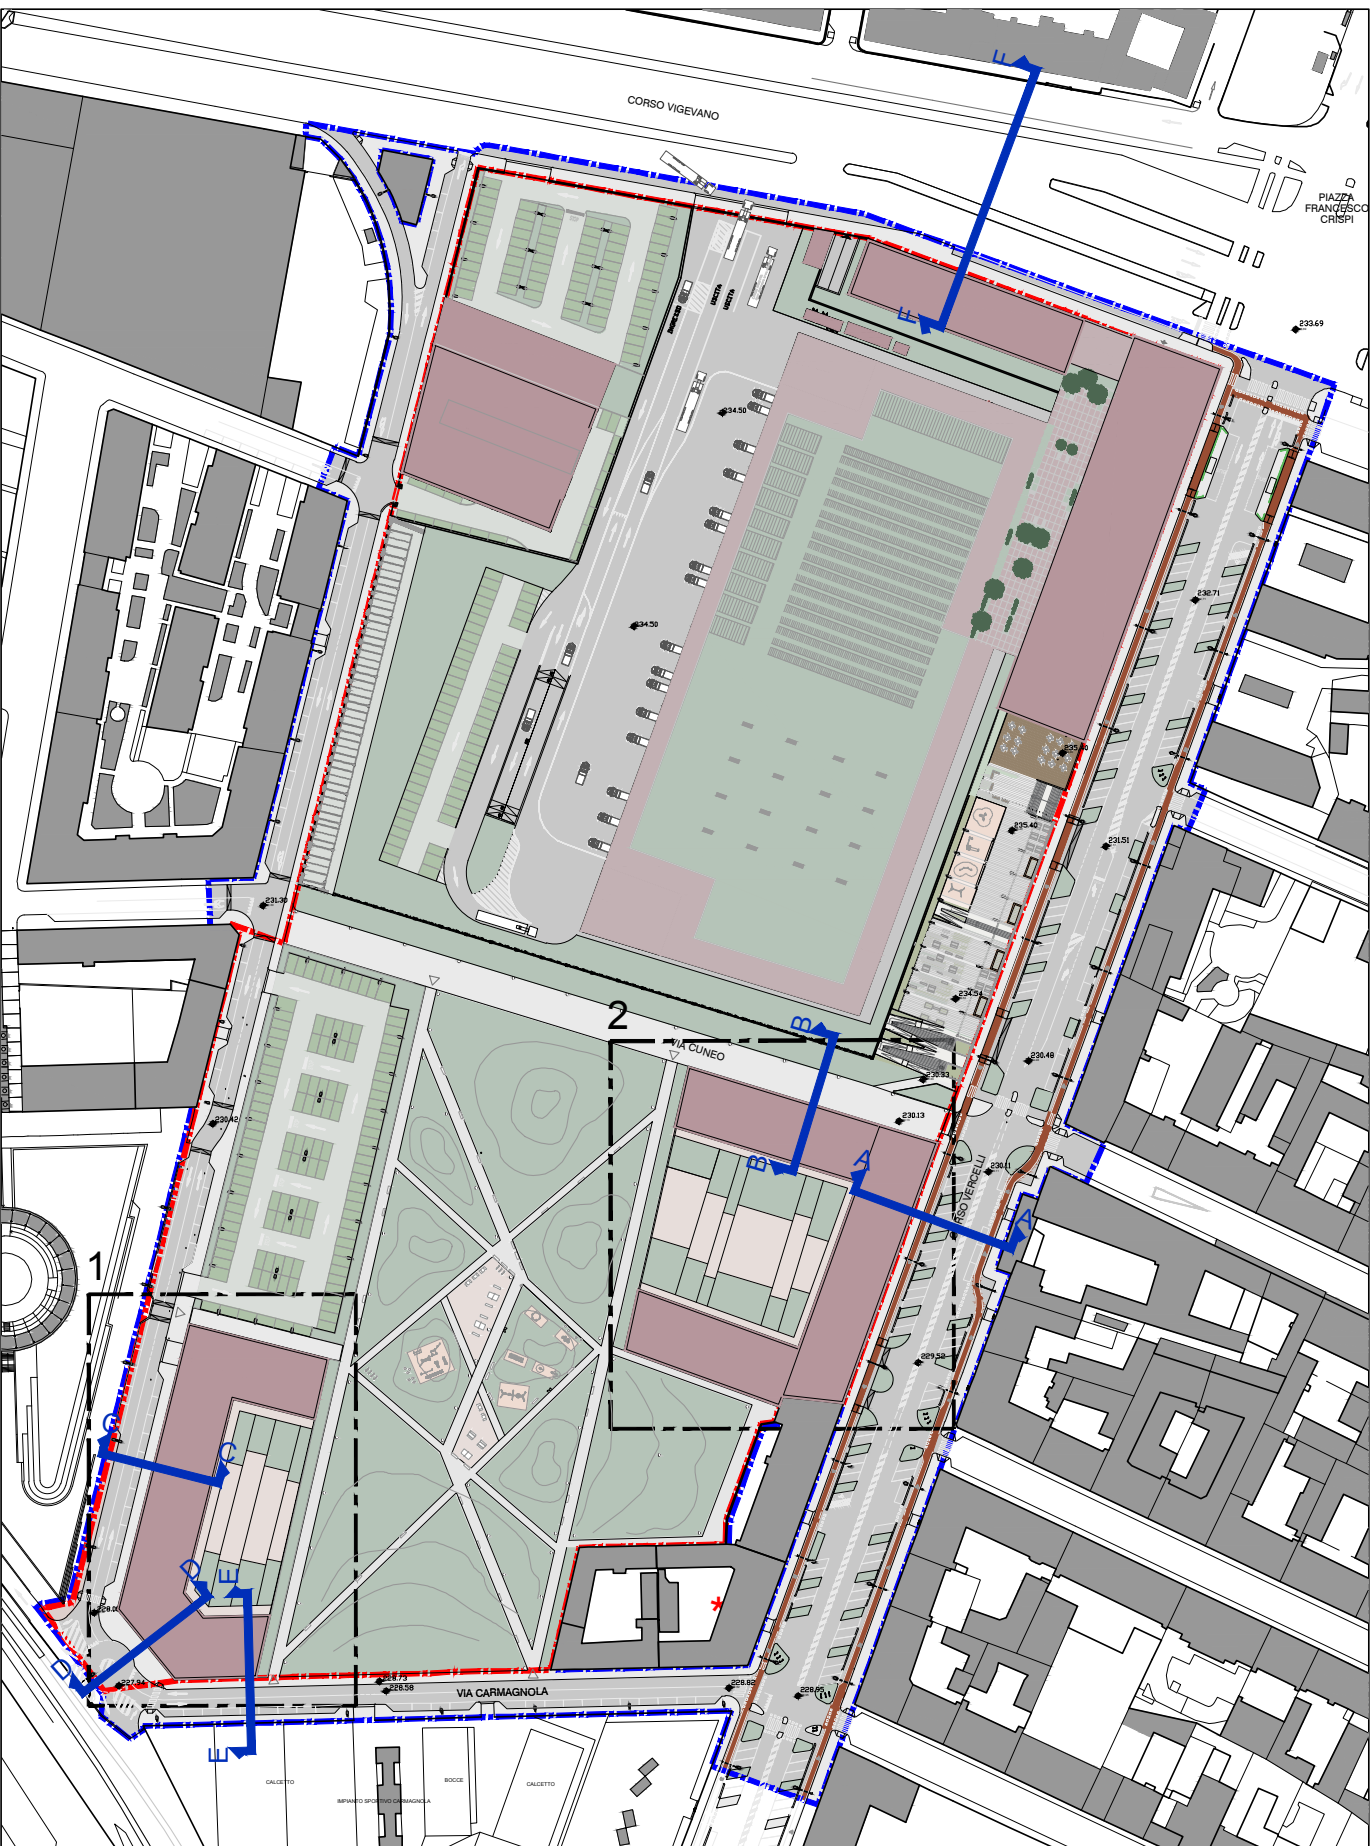



INDIVIDUAZIONE DELLE VERIFICHE SU PLANIVOLUMETRICO - scala 1:2000

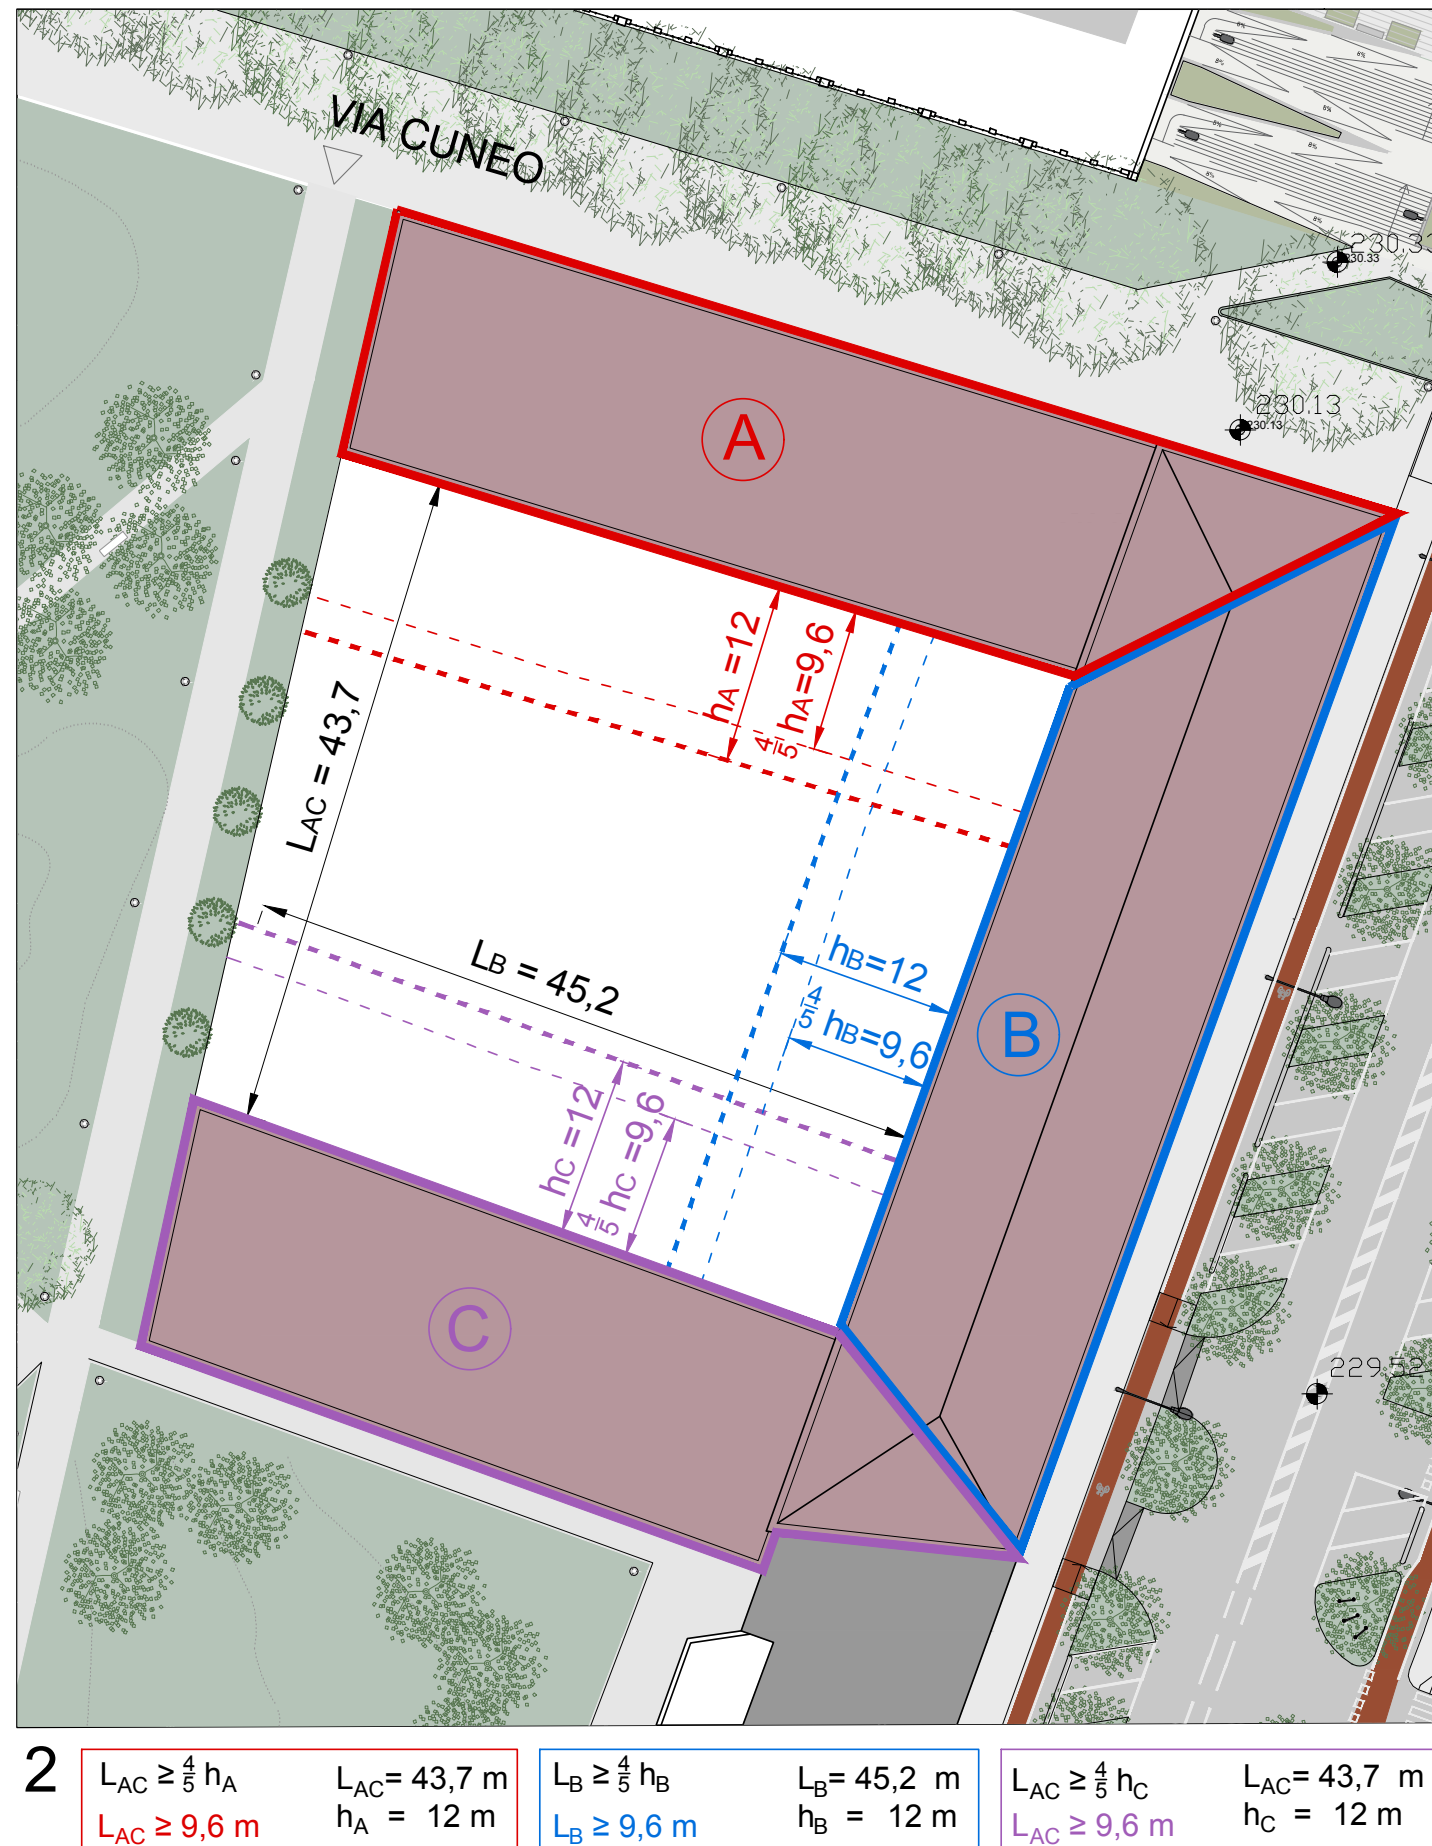


VERIFICHE DIMENSIONALI CORTILI (R.E. Comune di Torino, art.40, comma 4) - scala 1:500

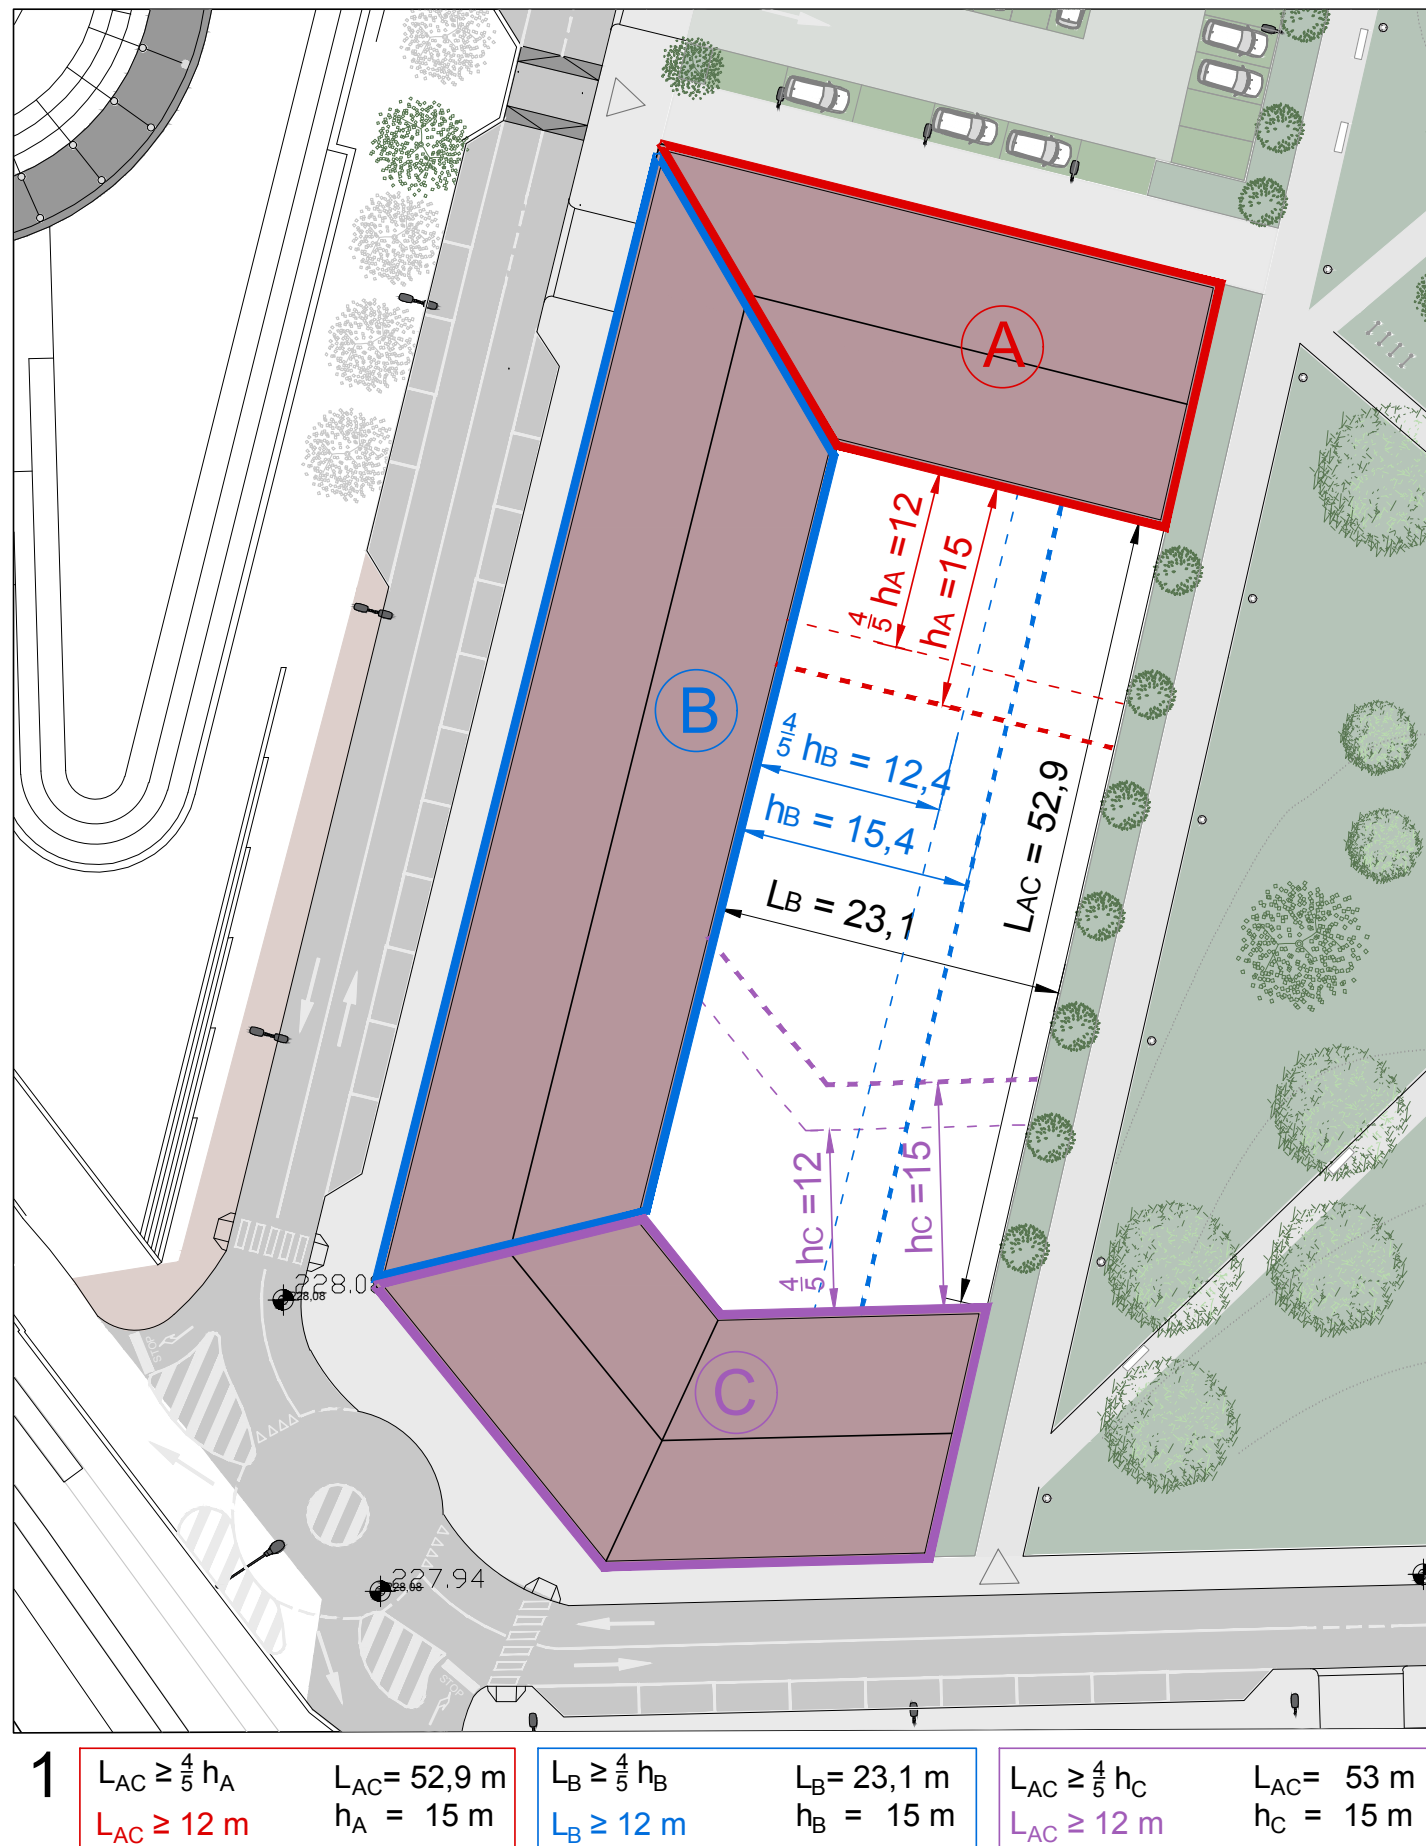


VERIFICHE DIMENSIONALI FRONTI STRADA (Appendice 1 al R.E. Comune di Torino, art. A, comma A11 e A17)

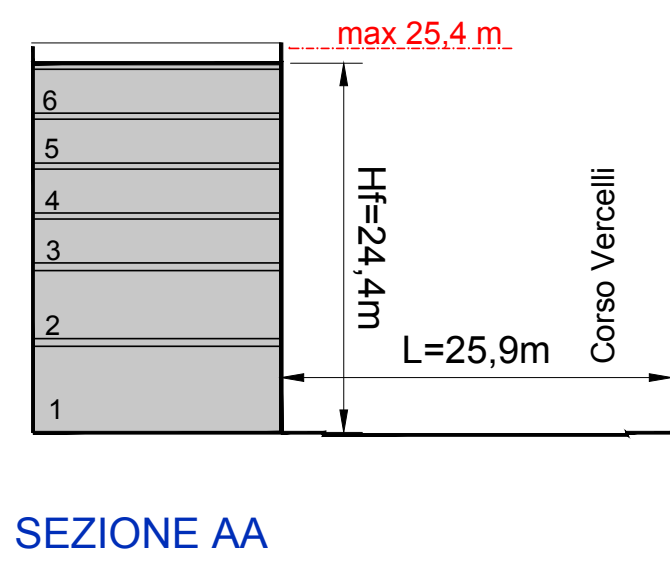


$L \geq 18,00 \text{ m} \rightarrow Hf = 1,1 \cdot (14,5 + L/3)$
 $Hf = 24,4 \text{ m} < 25,4 \text{ m}$

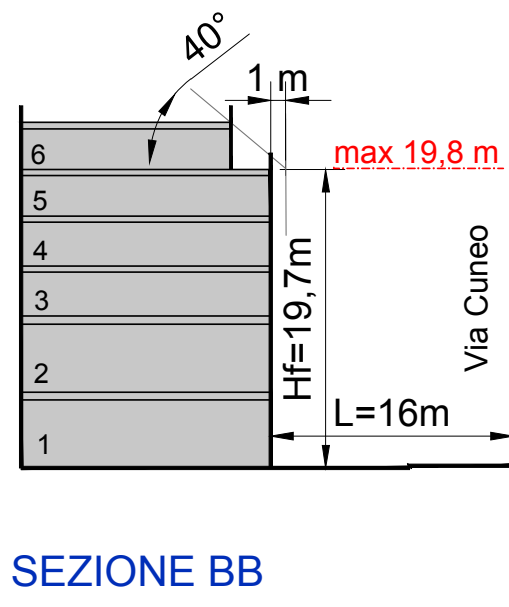


$L > 12,4 \text{ m} \rightarrow Hf = 14,5 + L/3$
 $Hf = 19,7 \text{ m} < 19,8 \text{ m}$

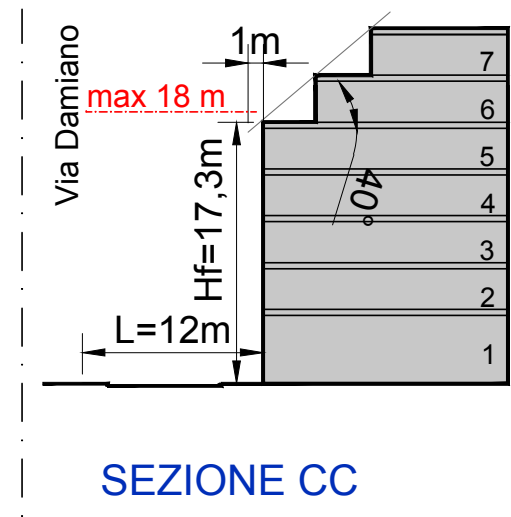


$L \leq 12,40 \text{ m} \rightarrow Hf = 1,5 L$
 $Hf = 17,3 \text{ m} < 18,0 \text{ m}$

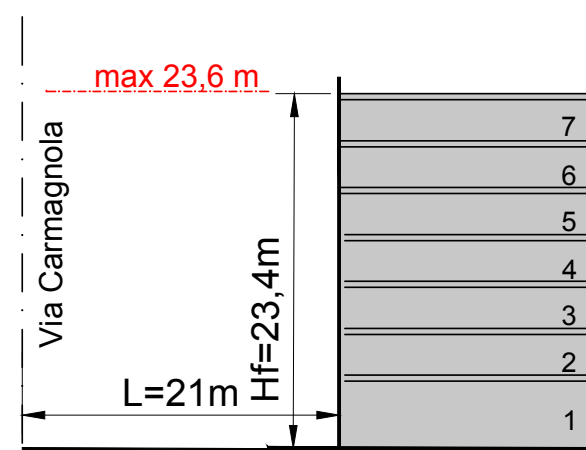

$L \geq 18,0 \text{ m} \rightarrow Hf = 1,1 \cdot (14,5 + L/3)$
 $Hf = 23,4 \text{ m} < 23,6 \text{ m}$

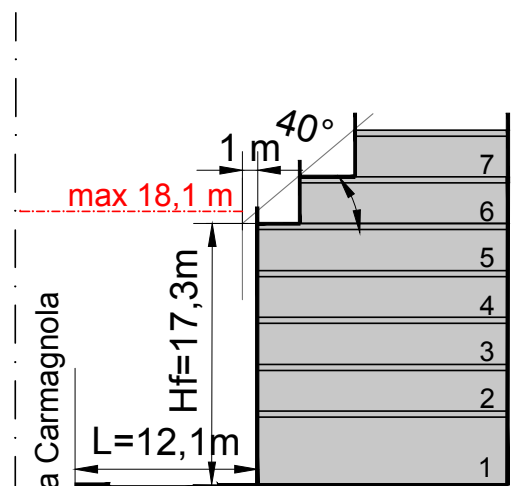

$L \leq 12,4 \text{ m} \rightarrow Hf = 1,5 L$
 $Hf = 17,3 \text{ m} < 18,1 \text{ m}$

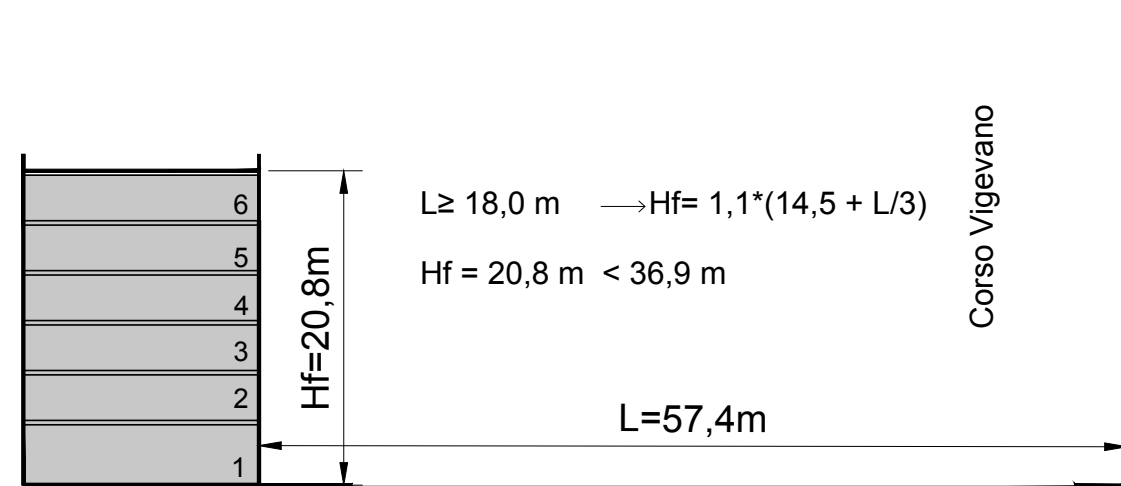

$L \geq 18,0 \text{ m} \rightarrow Hf = 1,1 \cdot (14,5 + L/3)$
 $Hf = 20,8 \text{ m} < 36,9 \text{ m}$

LEGENDA



Perimetro del Programma Integrato d'Intervento




Perimetro della Z.U.T. - Ambito 9.33 Damiano



Aree escluse dall'Ambito dell'Intervento



Individuazione verifica cortili
ai sensi dell' art. 16, comma 4 del Regolamento Edilizio del Comune di Torino

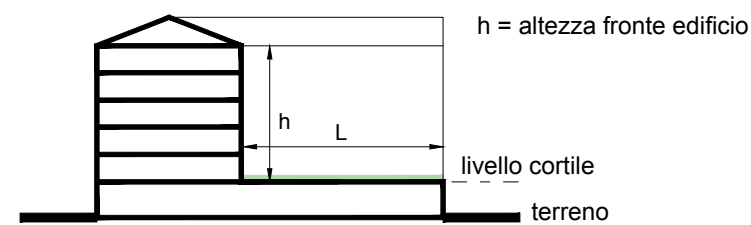

h = altezza fronte edificio
livello cortile
terreno



Individuazione verifica altezza fronti su strada
ai sensi dell' art. A, comma A11 e A17, Appendice 1 al R.E. Comune di Torino



Committente: ESSELUNGA S.p.A. Via Giambologna, 1 20096 Limbo di Pioltello (Milano)	Progetto urbanistico: SMA PROGETTI Corso Moncalieri, 56 10133 Torino Ing. Mauro Boetti	Aspetti geologici, geotecnici, ambientali: Planeta ECOLOGY via Cerello, 21 - SP 87 Km1 10034 Chivasso (TO) Dott. Gabriella Pogliano
Aspetti paesaggistici: Dott. Giuliano Arcari Via Giambologna 1 20096 Limbo di Pioltello (Milano)	Procedure ambientali: Ing. Antonio Pierro Via Mazzini, 11 10090 Gassino Torinese (TO)	Aspetti acustici: PAPI STP S.r.l. Corso G. Ferraris, 2 10121 Torino Ing. Davide Papi
Progetto impianti: gb service srl Via Filatoio 23/A 10072 Caselle Torinese (TO) Ing. Luca Moliggi Ing. Andrea Nicola	Aspetti viabilistici: Ing. Gianni Vescia Via Senato, 45 20121 Milano	

Titolo: VERIFICA DEI PARAMETRI EDILIZI TAVOLA PRESCRITTIVA		Scala: 1:1000	CODICE ELABORATO: EU.T.12.2
Revisione	Data	Oggetto	
01	Agosto 2019	Emissione	
02	Gennaio 2020	Aggiornamento	
03	Gennaio 2021	Aggiornamento per Rapporto Ambientale	
04	Giugno 2021	Aggiornamento per Adozione	

Tabella stili di stampa: ESSELUNGA.ctb

File archivio: EU.T.12.2 Verifica dei parametri edilizi.dwg