


LEGENDA:

 Area a parcheggio assegnate all'uso pubblico

 Sfalzo di sosta

	SUPERFICIE PARCHeggio ASSOGGETTATO (mq)	POSTI AUTO
UMI I - Parcheggio a raso Conto Vignali via C. D'Amico	2.380	72
UMI II - Parcheggio Int Via Cuneo angolo via Domiano (nord) Via Cuneo angolo Corso Venezia (ES)	4.450	173
UMI III via Cuneo angolo Via Domiano (sud)	3.800	132
UMI IV Corso Venezia	654	14

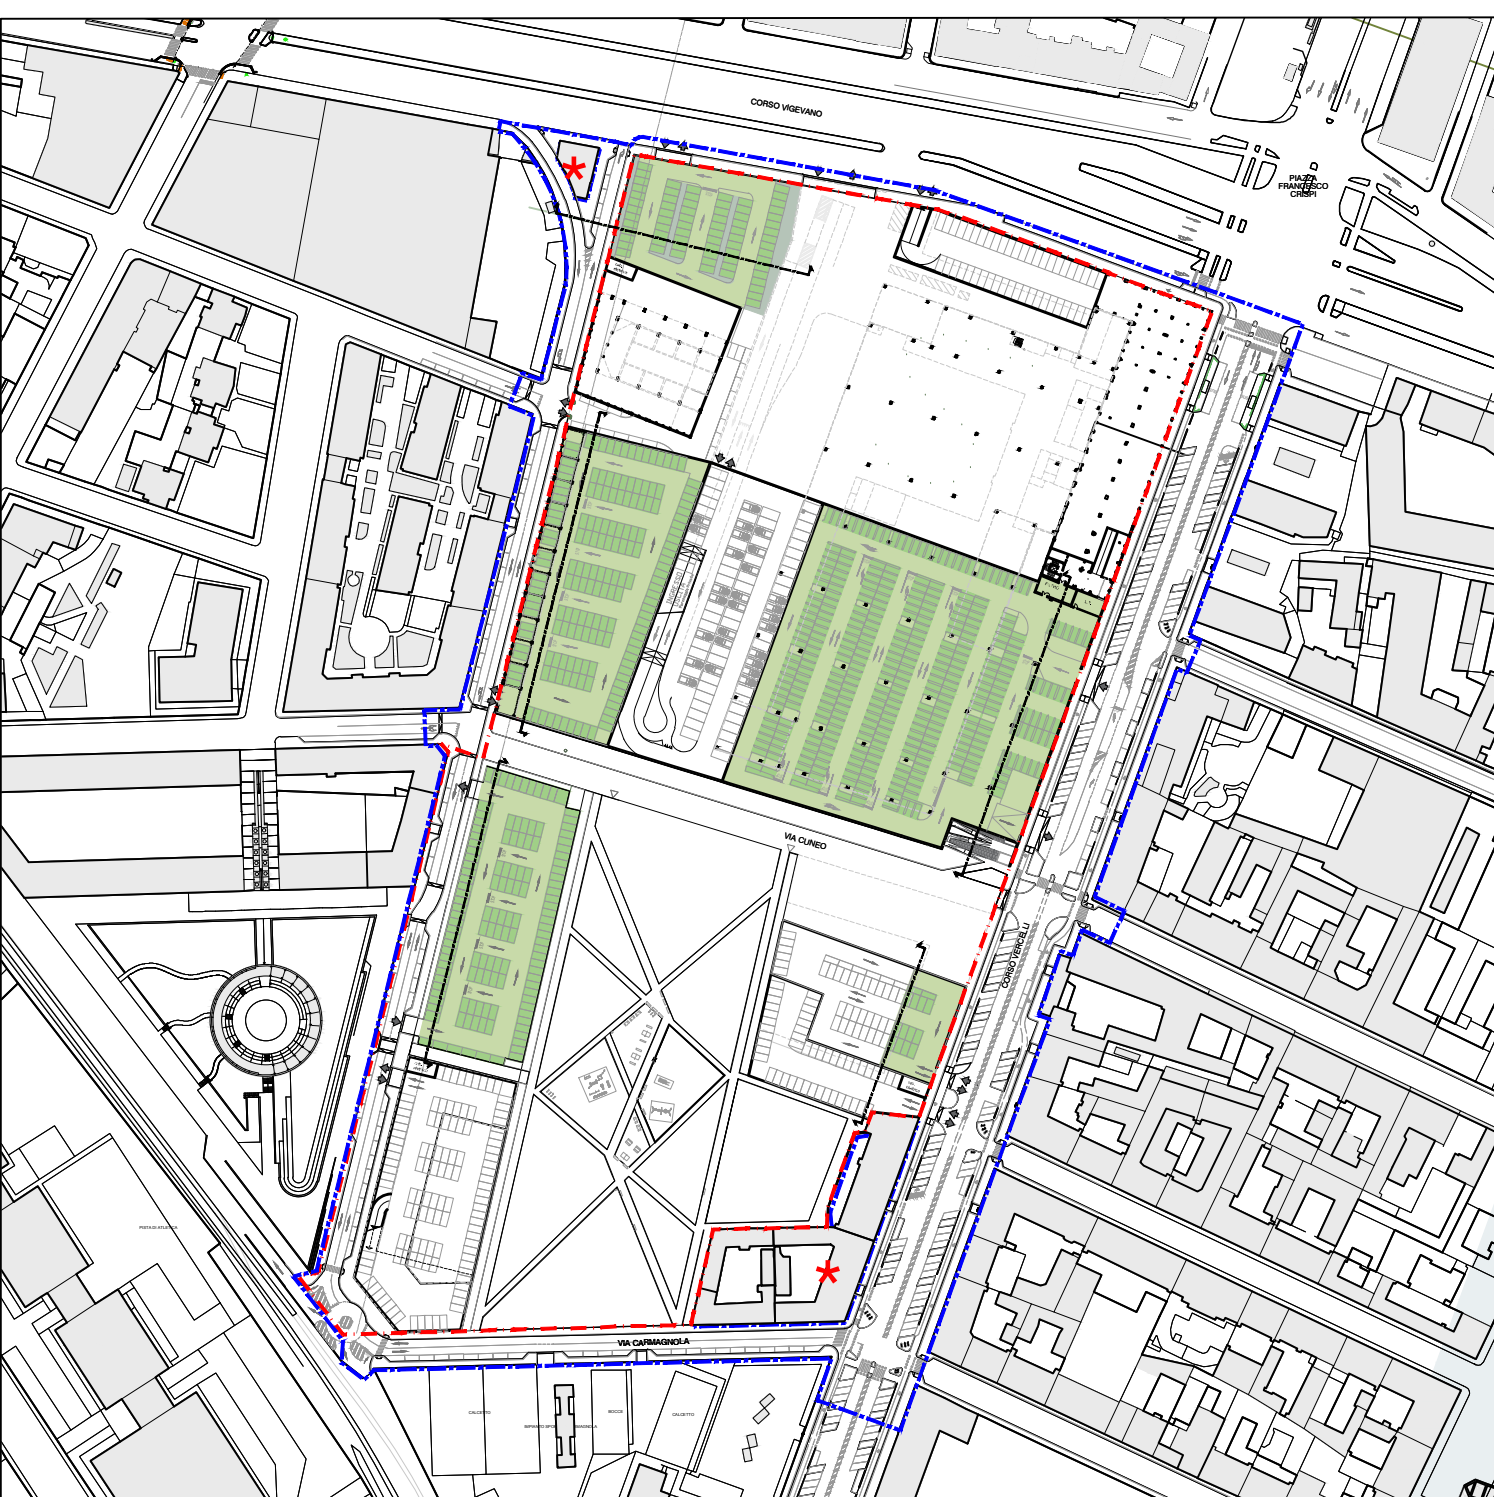

Committente: ESSELUNGA S.p.A. Via Gambolunga, 1 20596 Limbo di Poletto (Miano)	Progetto urbanistico:  Corso Moncalcei, 66 10133 Torino Ing. Mauro Boetti	Aspetti geologici, geotecnici, ambientali:  Via Cereolo, 21 - SP 87 Km1 10034 Chivasso (TO) Dott. Gabriella Pogliano
Aspetti paesaggistici: Dott. Giuliano Arcari Via Gambolunga 1 20096 Limbo di Poletto (Miano)	Procedure ambientali: Ing. Antonio Piarro Via Mazzini, 11 10090 Gassino Torinese (TO)	Aspetti scultori:  PAPI STU S.r.l. Corso G. Ferraris, 2 10121 Torino Ing. Davide Papi
Aspetti paesaggistici: Dott. Giuliano Arcari Via Gambolunga 1 20096 Limbo di Poletto (Miano)	Progetti impianti:  Via Flakke 23/A 10072 Caselle Torinese (TO) Ing. Luca Midolgi Ing. Andrea Nicotri	Aspetti viabilistici: Ing. Gianni Vesica Via Sersavio, 45 20121 Milano

Titolo:		Data:		CODICE ELABORATO	
PROGETTO DI FATTIBILITA' TECNICO ECONOMICA PLANIMETRIA DELLE AREE A PARCHEGGIO ASSOCIATO AL LUSO PUBBLICO				1: 500	
Revisione		Data		Oggetto	
01		Agosto 2019		Emissione	
02		Gennaio 2020		Aggiornamento	
03		Gennaio 2021		Aggiornamento per Rapporto Ambientale	
04		Giugno 2021		Aggiornamento per Adozione	