



PIAZZA ATTREZZATA - C. VERCELLI ANGOLO VIA CUNEO



VIA CUNEO - VIA DAMIANO

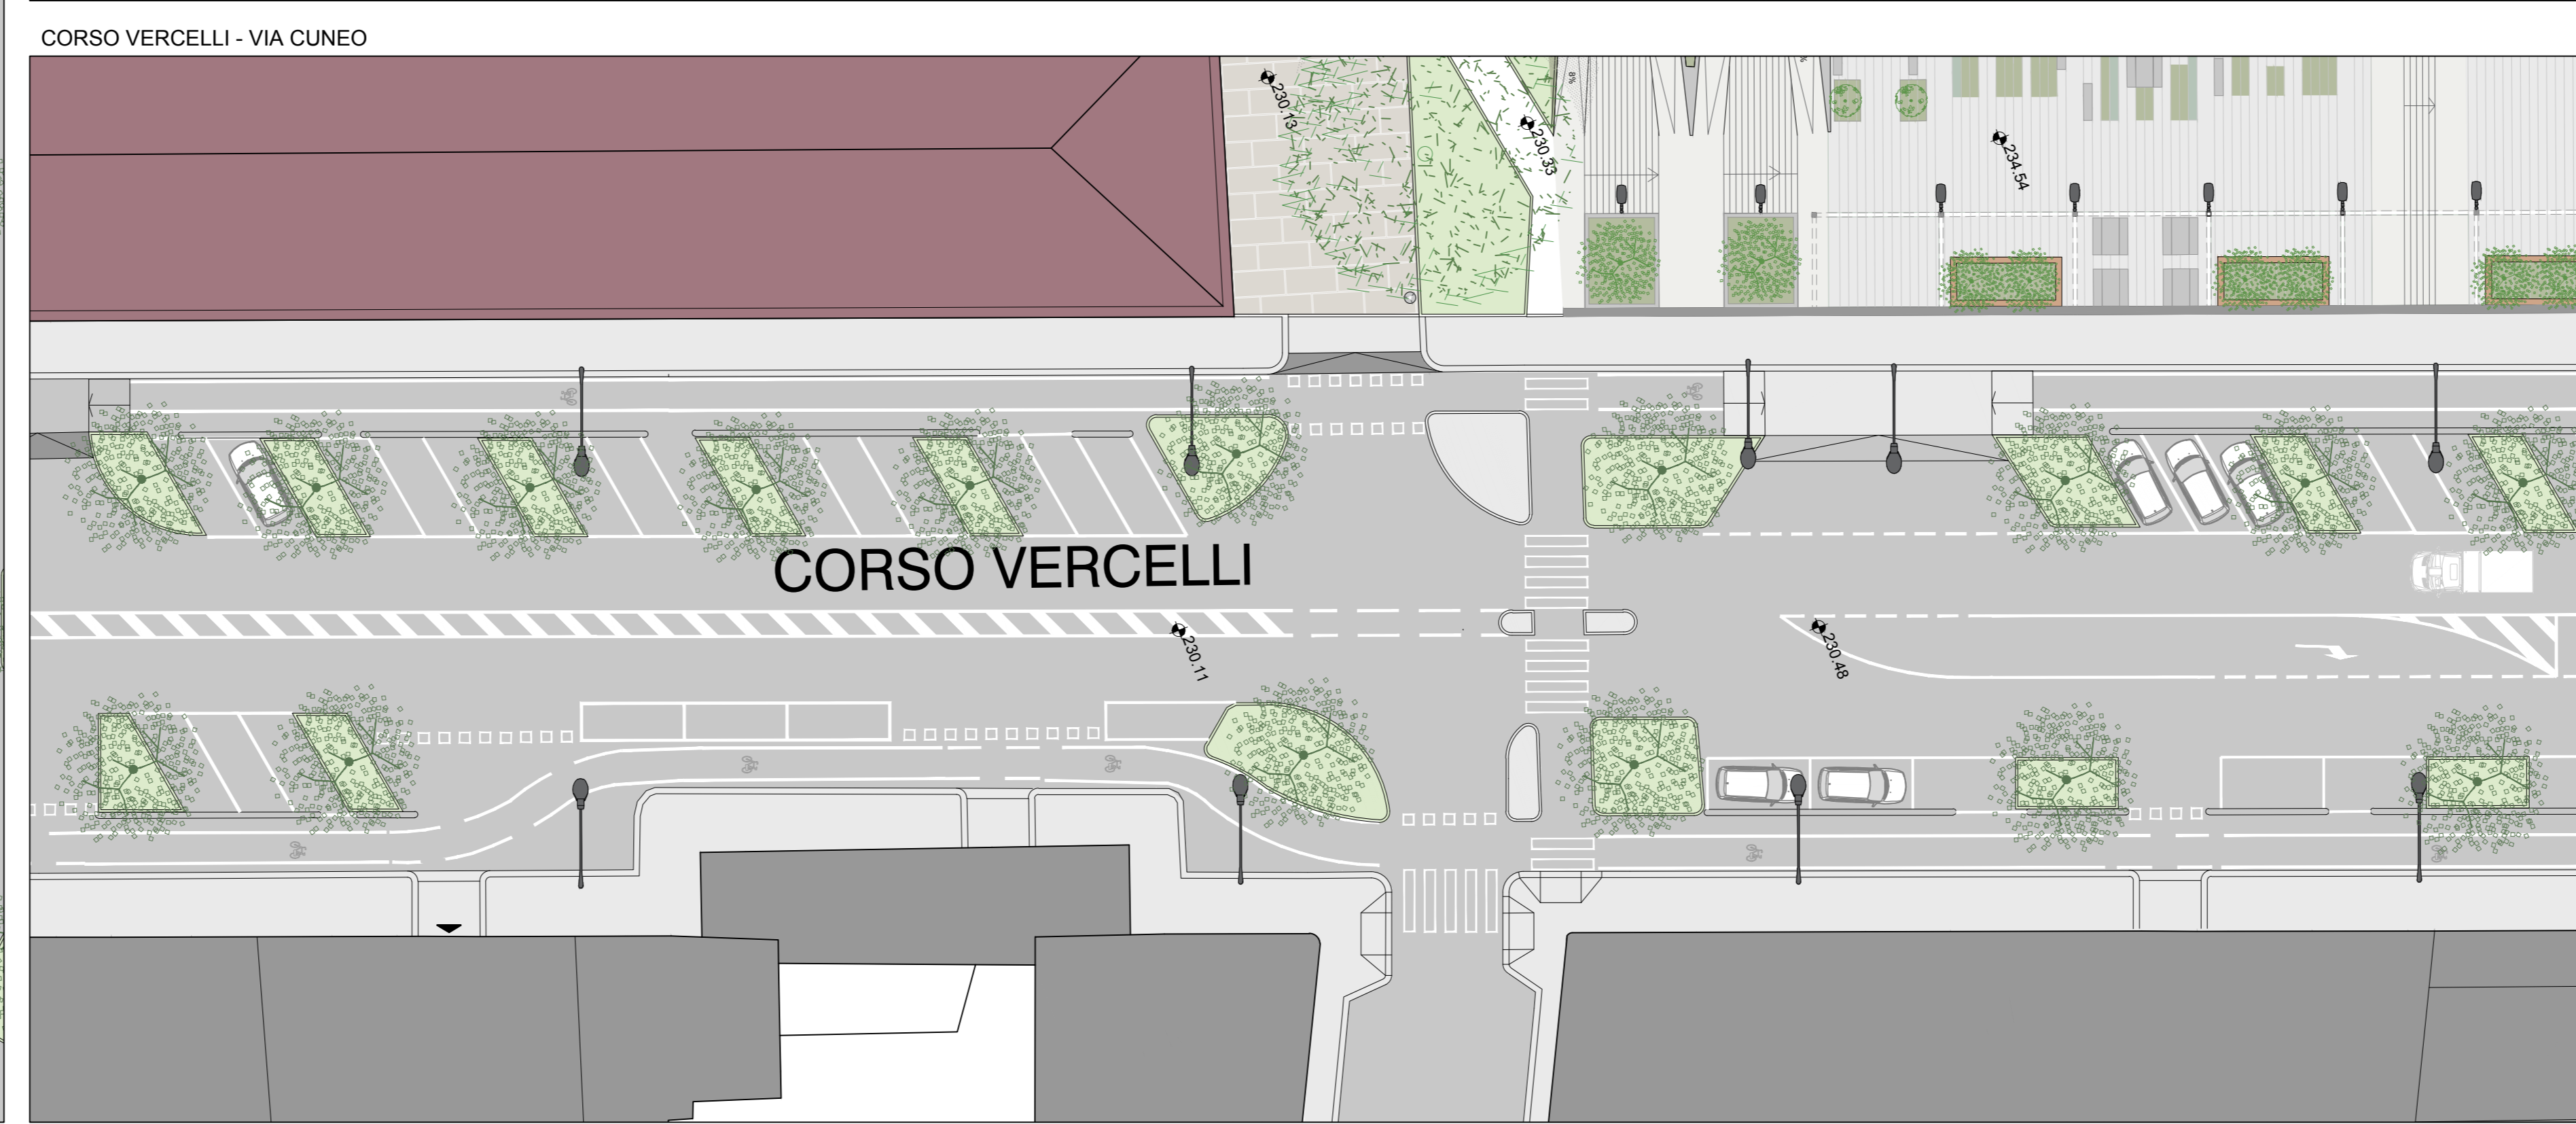

CORSO VERCELLI - VIA CUNEO

 

Comittente:
ESSELUNGA S.p.A.
Via Giambologna, 1
20096 Limbo di Pioltello (Milano)

Progetto urbanistico:
SMA
Corso Moncalieri, 56
10133 Torino
Ing. Mauro Boetti

Aspetti geologici, geotecnici, ambientali:
Planeta
Via Cavallotti, 21 - SP 87 Km1
10034 Chivasso (TO)
Dott. Gabriella Pogliano

Procedure ambientali:
Ing. Antonio Pierro
Via Mazzini, 11
10090 Gassino Torinese (TO)

Aspetti acustici:
PAPI STP S.r.l.
Corso G. Ferraris, 2
10121 Torino
Ing. Davide Papi

Aspetti paesaggistici:
Dott. Giuliano Arcari
Via Giambologna 1
20096 Limbo di Pioltello (Milano)

Progetto impianti:
90 service srl
Via Filiberto 23A
10072 Caselle Torinese (TO)
Ing. Luca Meliggi
Ing. Andrea Nicolia

Aspetti viabilistici:
Ing. Gianni Veschia
Via Senato, 45
20121 Milano

Titolo: PROGETTO DI FATTIBILITÀ TECNICO ECONOMICA
OGGETTO: DETTAGLIO ANGOLO VIA CUNEO CON VIA DAMIANO E CON CORSO VERCELLI
DETTAGLIO PIAZZA ATTREZZATA

Scala: 1: 250

CODICE ELABORAZIONE: **OU.T.04**

Revisione	Data	Oggetto
01	Agosto 2019	Emissione
02	Gennaio 2020	Aggiornamento
03	Gennaio 2021	Aggiornamento per Rapporto Ambientale
04	Giugno 2021	Aggiornamento per Adozione

Tavola arch. di stampa: ESSELUNGA.cdr File archivio: OU.T.04-Elaborazione Parco e Strada.rvt