Copia del documento originale con apposizione del protocollo

Arrivo: AOO 055, N. Prot. 00001948 del 14/06/2021

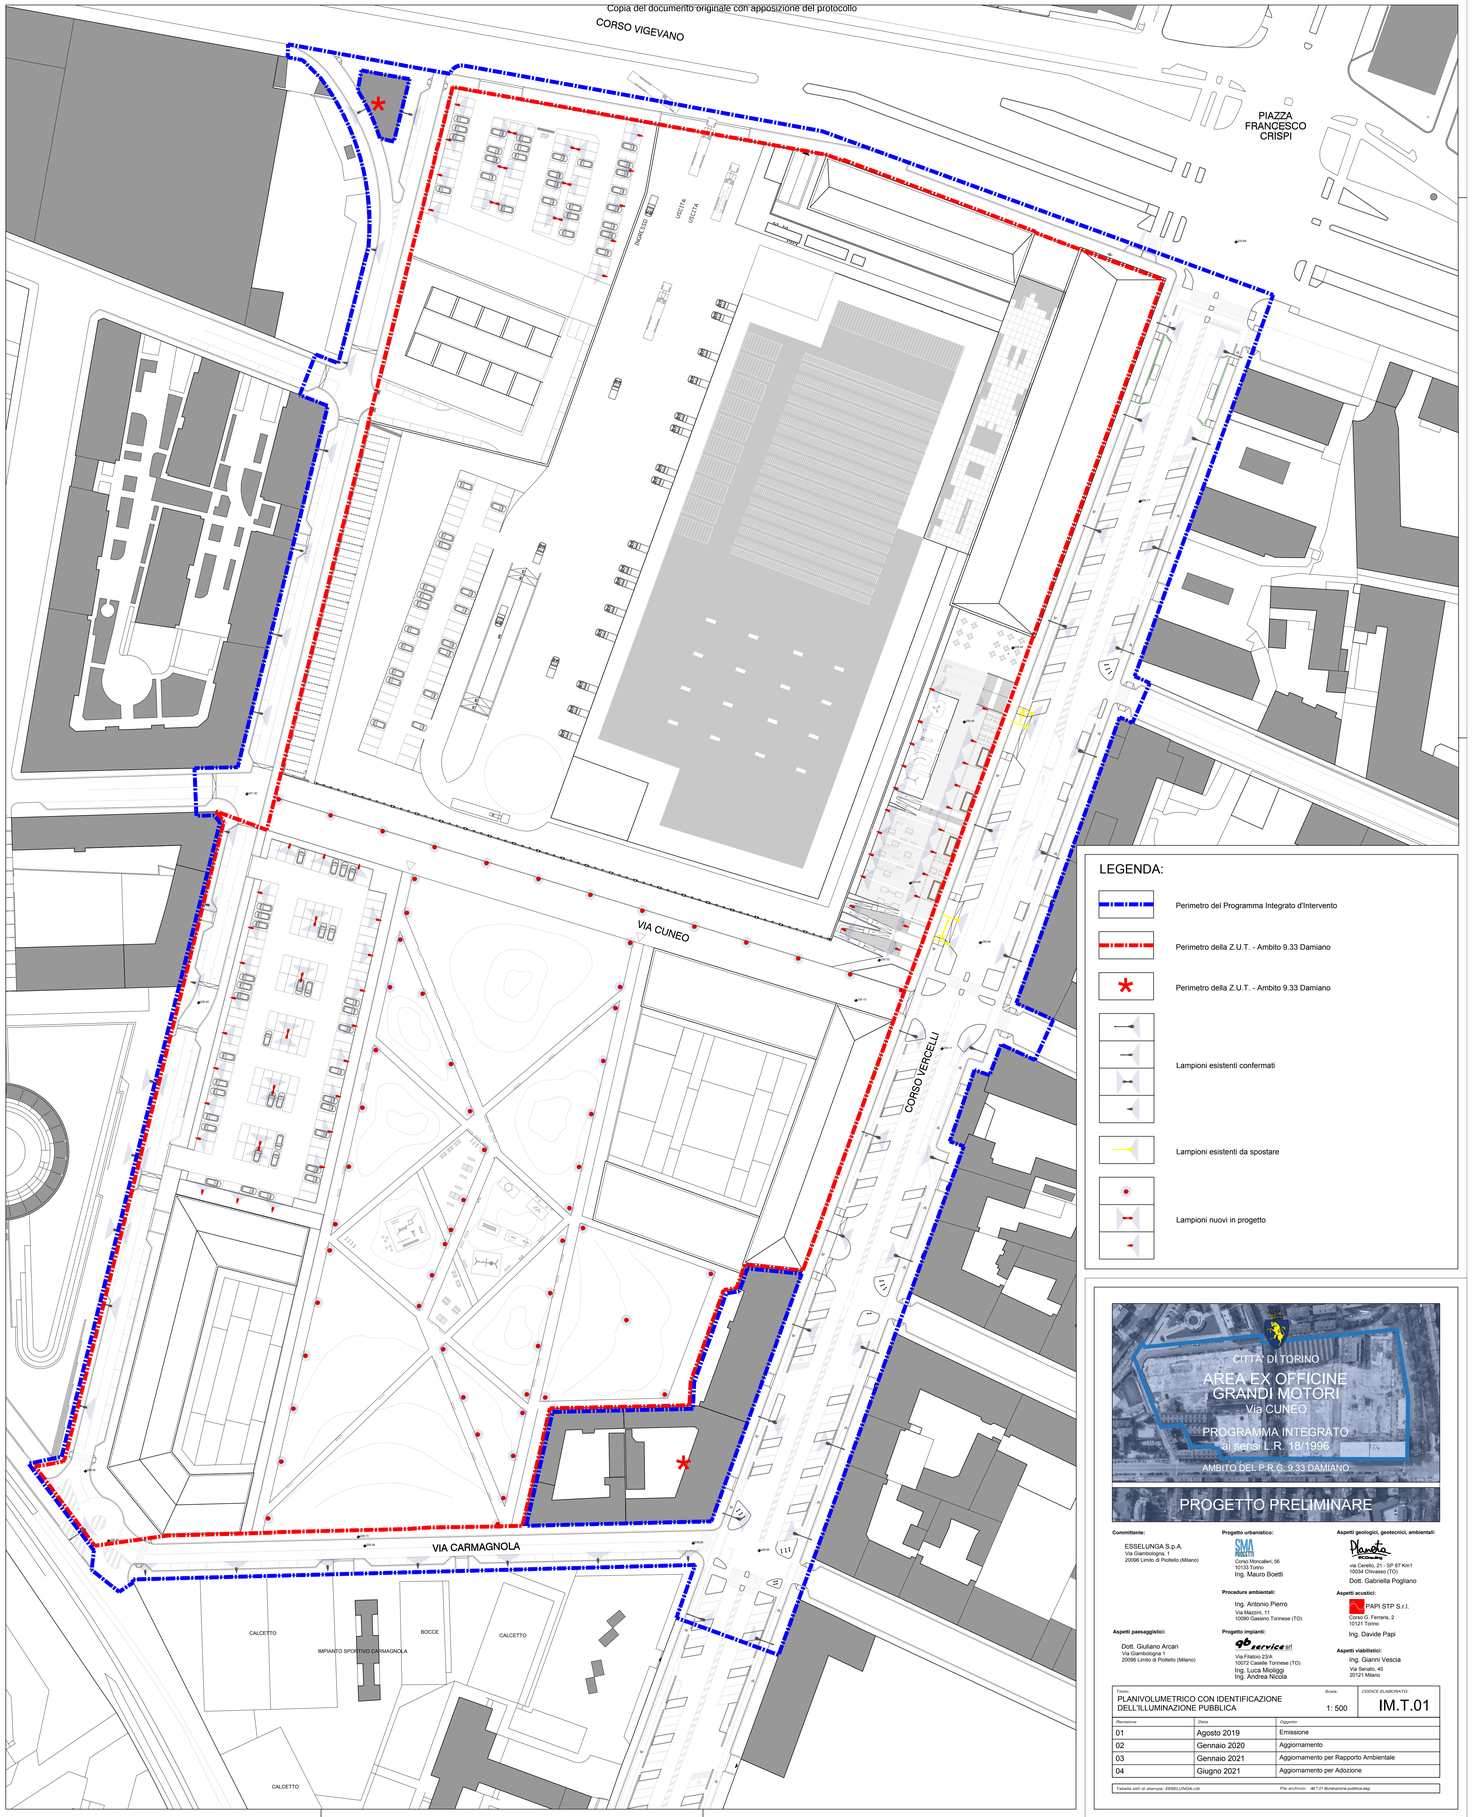


## LEGENDA:

- Perimetro del Programma Integrato d'Intervento
- Perimetro della Z.U.T. - Ambito 9.33 Damiano
- Perimetro della Z.U.T. - Ambito 9.33 Damiano
- Lampioni esistenti confermati
- Lampioni esistenti da spostare
- Lampioni nuovi in progetto




# PROGETTO PRELIMINARE

**Committente:**
ESSELUNGA S.p.A.
Via Giambologna, 1
20096 Limito di Pioltello (Milano)

**Progetto urbanistico:**
SMA STUDIO ASSOCIATO
Corso Moncalieri, 56
10133 Torino
Ing. Mauro Boetti

**Aspetti geologici, geotecnici, ambientali:**
Planeta ECOmedia
via Carello, 21 - SP 87 Km1
10034 Chivasso (TO)
Dott. Gabriella Pogliano

**Procedure ambientali:**
Ing. Antonio Pierro
Via Mazzini, 11
10090 Gassino Torinese (TO)

**Aspetti acustici:**
PAPI STP S.r.l.
Corso G. Ferraris, 2
10121 Torino
Ing. Davide Papi

**Aspetti paesaggistici:**
Dott. Giuliano Arcari
Via Giambologna 1
20096 Limito di Pioltello (Milano)

**Progetto impianti:**
gb service srl
Via Filatoio 23/A
10072 Caselle Torinese (TO)
Ing. Luca Miciliggi
Ing. Andrea Nicola

**Aspetti viabilistici:**
Ing. Gianni Vescia
Via Senato, 45
20121 Milano

| Titolo: | Scala: | CODICE ELABORATO: |
|---|---|---|
| PLANIVOLUMETRICO CON IDENTIFICAZIONE DELL'ILLUMINAZIONE PUBBLICA | 1: 500 | IM.T.01 |

| Revisione: | Data: | Oggetto: |
|---|---|---|
| 01 | Agosto 2019 | Emissione |
| 02 | Gennaio 2020 | Aggiornamento |
| 03 | Gennaio 2021 | Aggiornamento per Rapporto Ambientale |
| 04 | Giugno 2021 | Aggiornamento per Adozione |

*Tabella stili di stampa: ESSELUNGA.ctb* — *File archivio: IM.T.01 Illuminazione pubblica.dwg*