
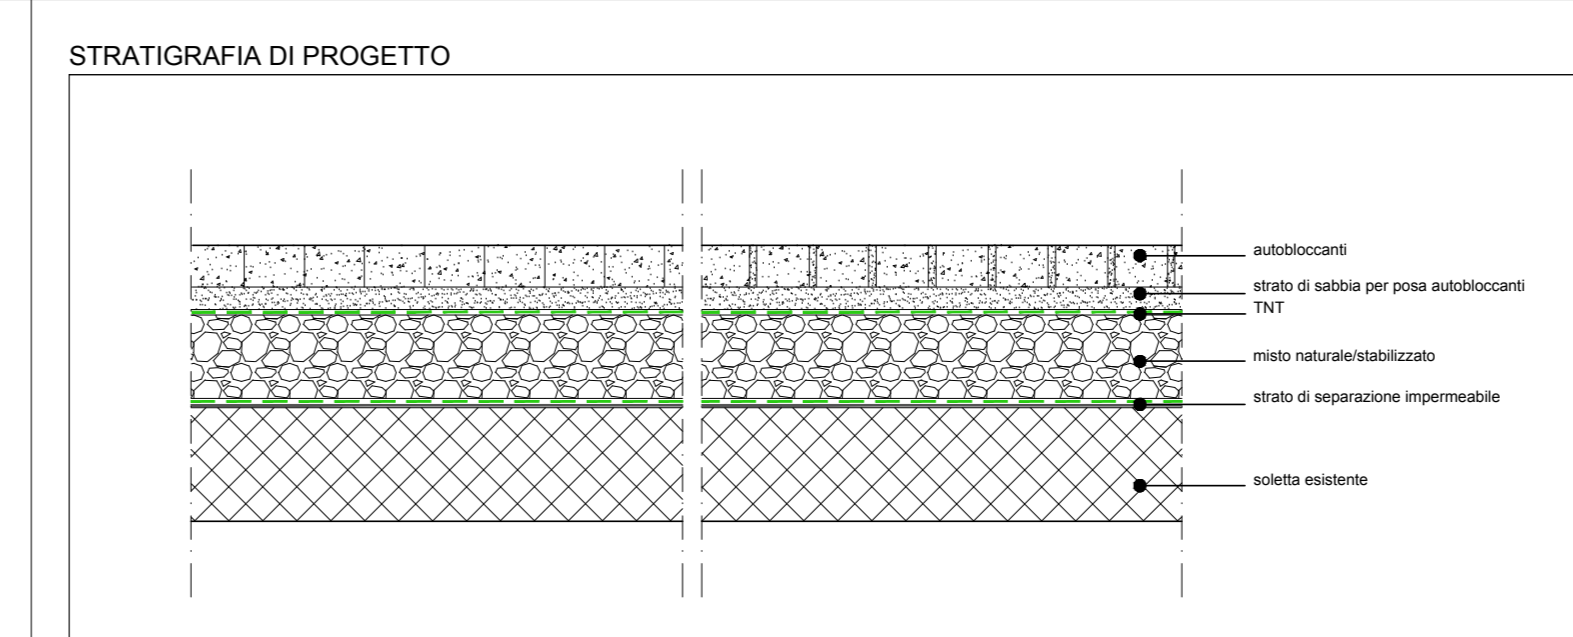


Arancio_ADO_055_N1_Prot_00003094_del_06/10/2021

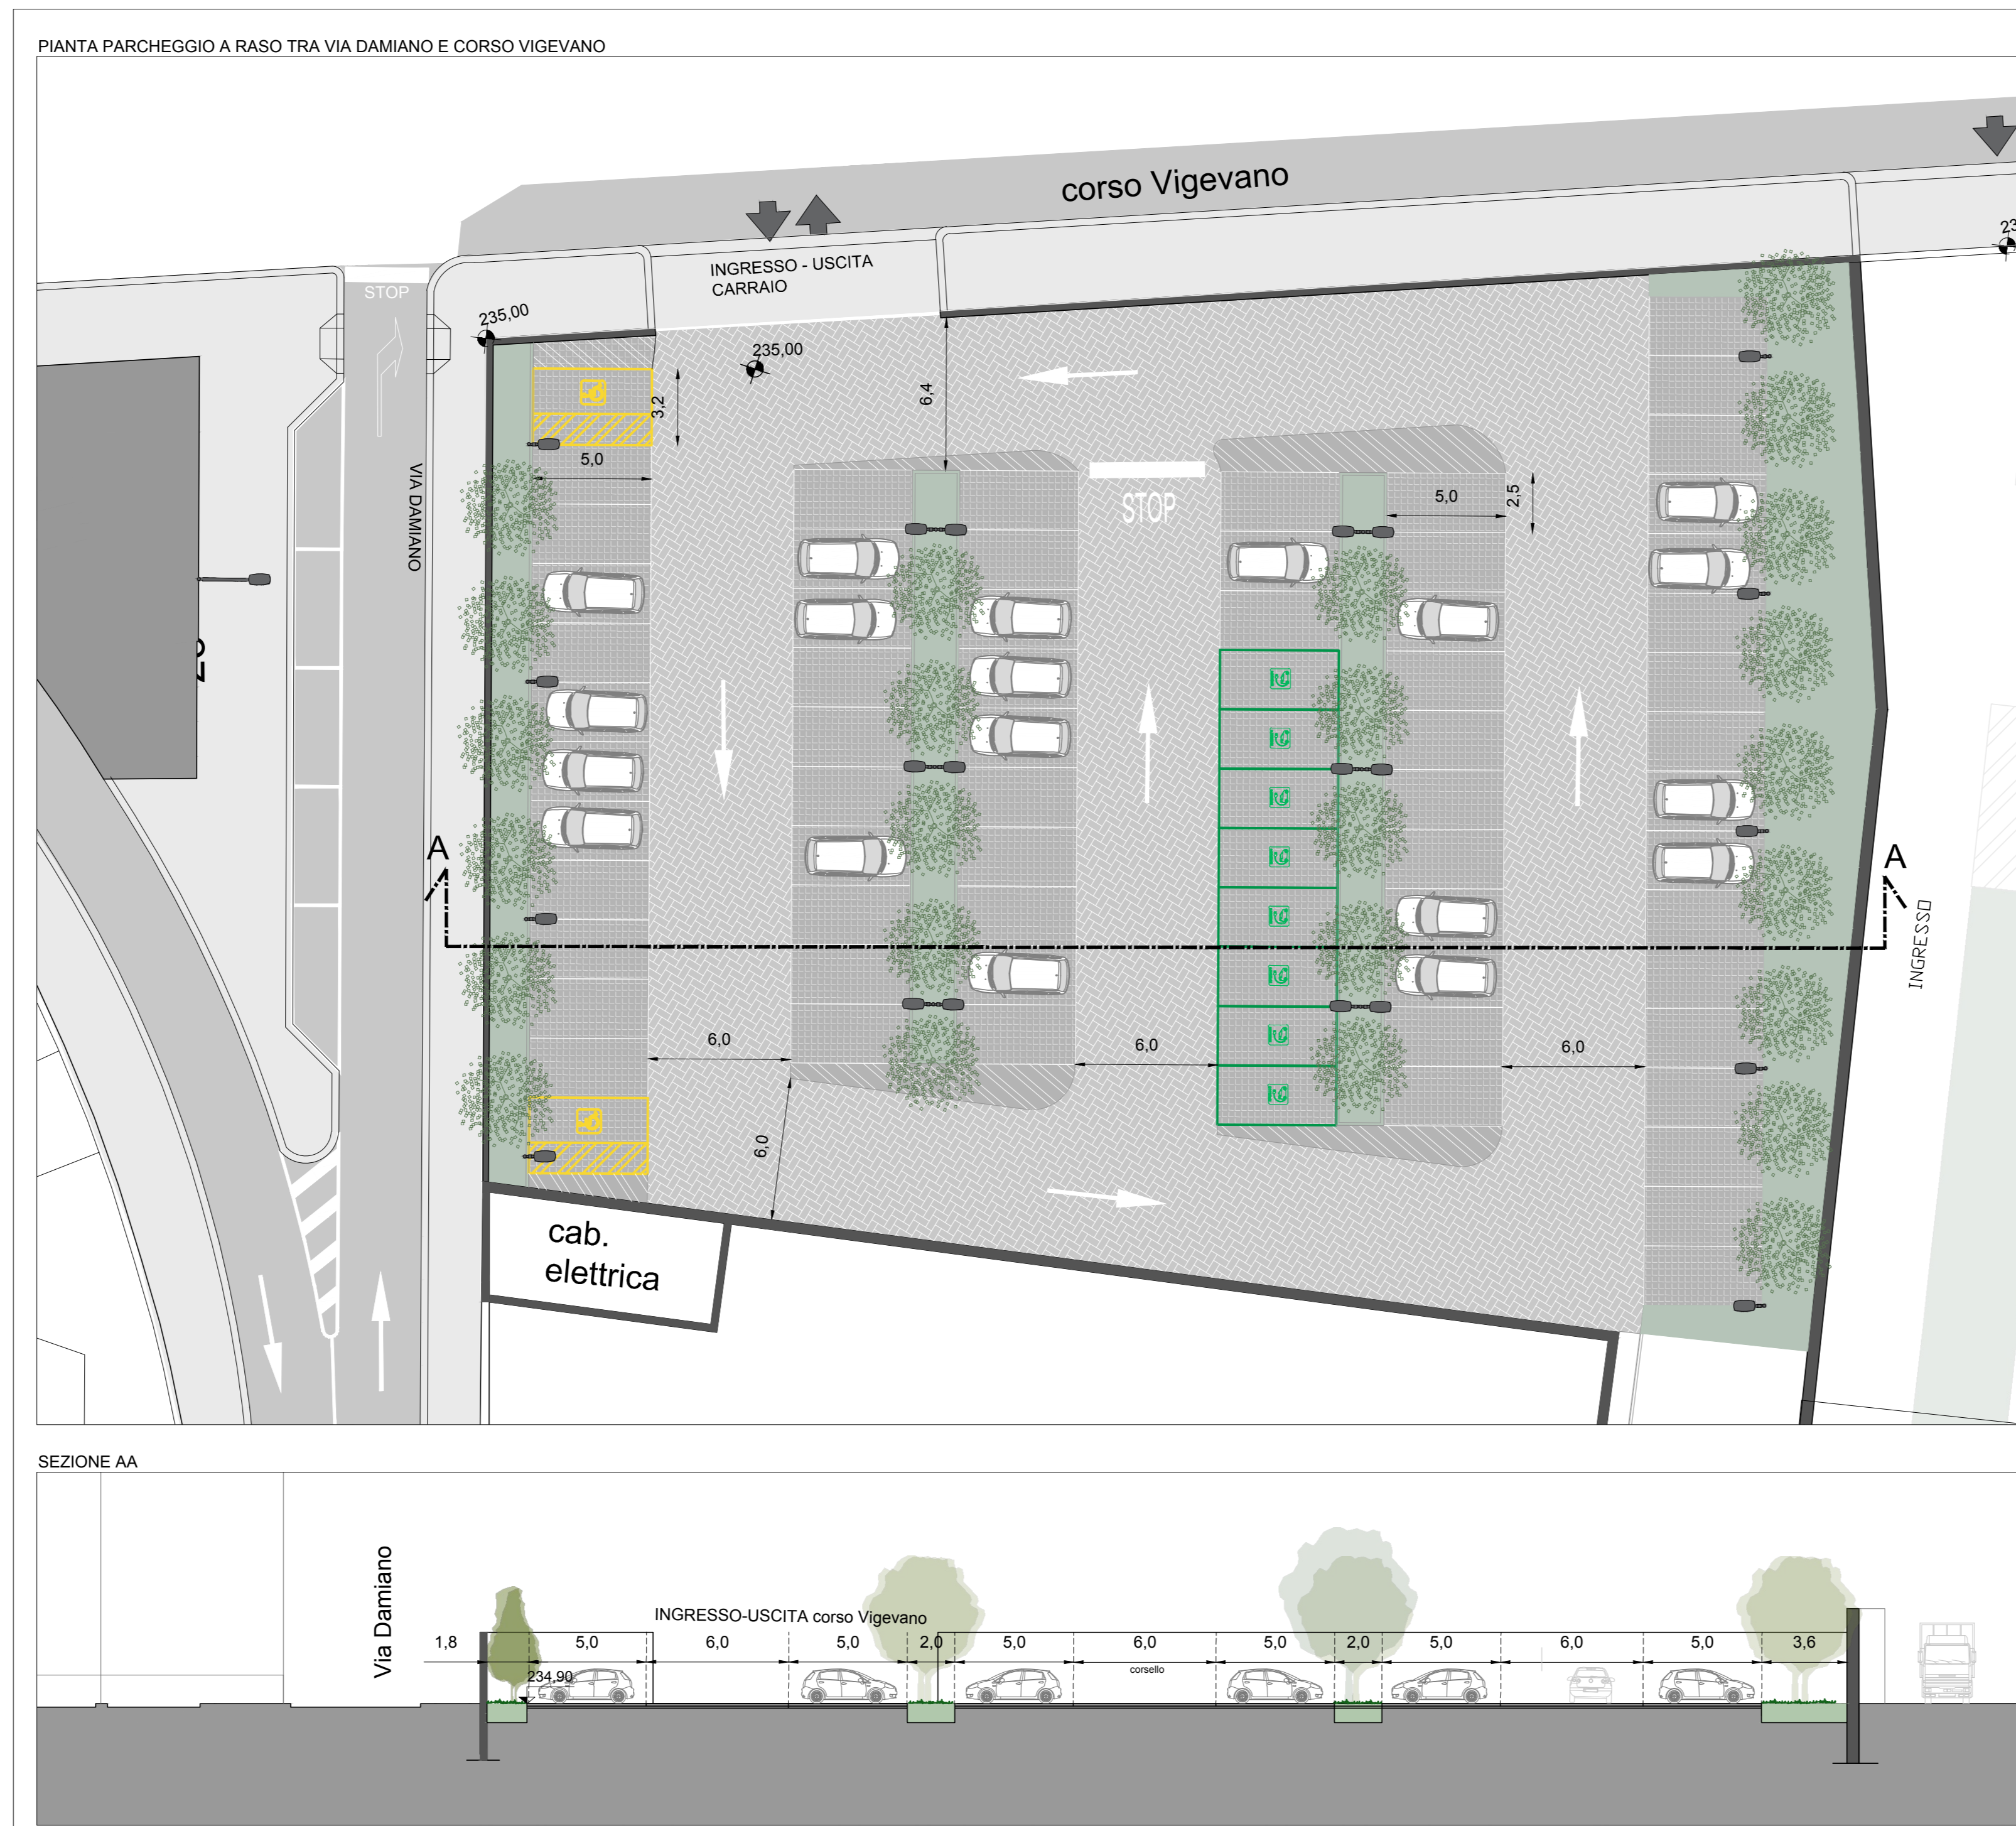

CITTA' DI TORINO
AREA EX OFFICINE GRANDI MOTORI
 Via CUNEO
 PROGRAMMA INTEGRATO
 ai sensi L.R. 18/1996
 AMBITO DEL P.R.G. 3.33 DAMIANO
PROGETTO PRELIMINARE

Comittente:
 ESSELUNGA S.p.A.
 Via Giambologna, 1
 20096 Limbo di Pioltello (Milano)

Progetto urbanistico:
SMA PRETTI
 Corso Moncalieri, 56
 10133 Torino
 Ing. Mauro Boetti

Aspetti geologici, geotecnici, ambientali:
Planeta
 via Ceresio, 21 - SP 87 Km1
 10034 Chivasso (TO)
 Dott. Gabriella Pogliano

Procedura ambientali:
 Ing. Antonio Pierro
 Via Mazzini, 11
 10090 Gassino Torinese (TO)

Aspetti acustici:
PAPI STP S.r.l.
 Corso G. Ferraris, 2
 10121 Torino
 Ing. Davide Papi

Aspetti passaggisti:
 Dott. Giuliano Arcari
 Via Giambologna, 1
 20096 Limbo di Pioltello (Milano)

Progetto impianti:
go service s.r.l.
 Via Filadelfo, 23/A
 10072 Caselle Torinese (TO)
 Ing. Luca Micoligi
 Ing. Andrea Nicola

Aspetti viabilistici:
 Ing. Gianni Vescia
 Via Senato, 45
 20121 Milano

Finalità	VERIFICA DI ASSOGGETTABILITA' A VIA	Scala	1:200	CODICE ELABORATO	VIA.T.01
Revisione	01	Data	Ottobre 2021	Oggetto	Emissione

Tabella editi di stampa: ESSELUNGA s.p.a. File archivio: 055_2.01_Pianta_parcheggio_esp_200_041010_1121010101.dwg