



ESTRATTO PIANTA PARCHEGGIO CORSO VERCELLI ANGOLO VIA DAMIANO (SUD)

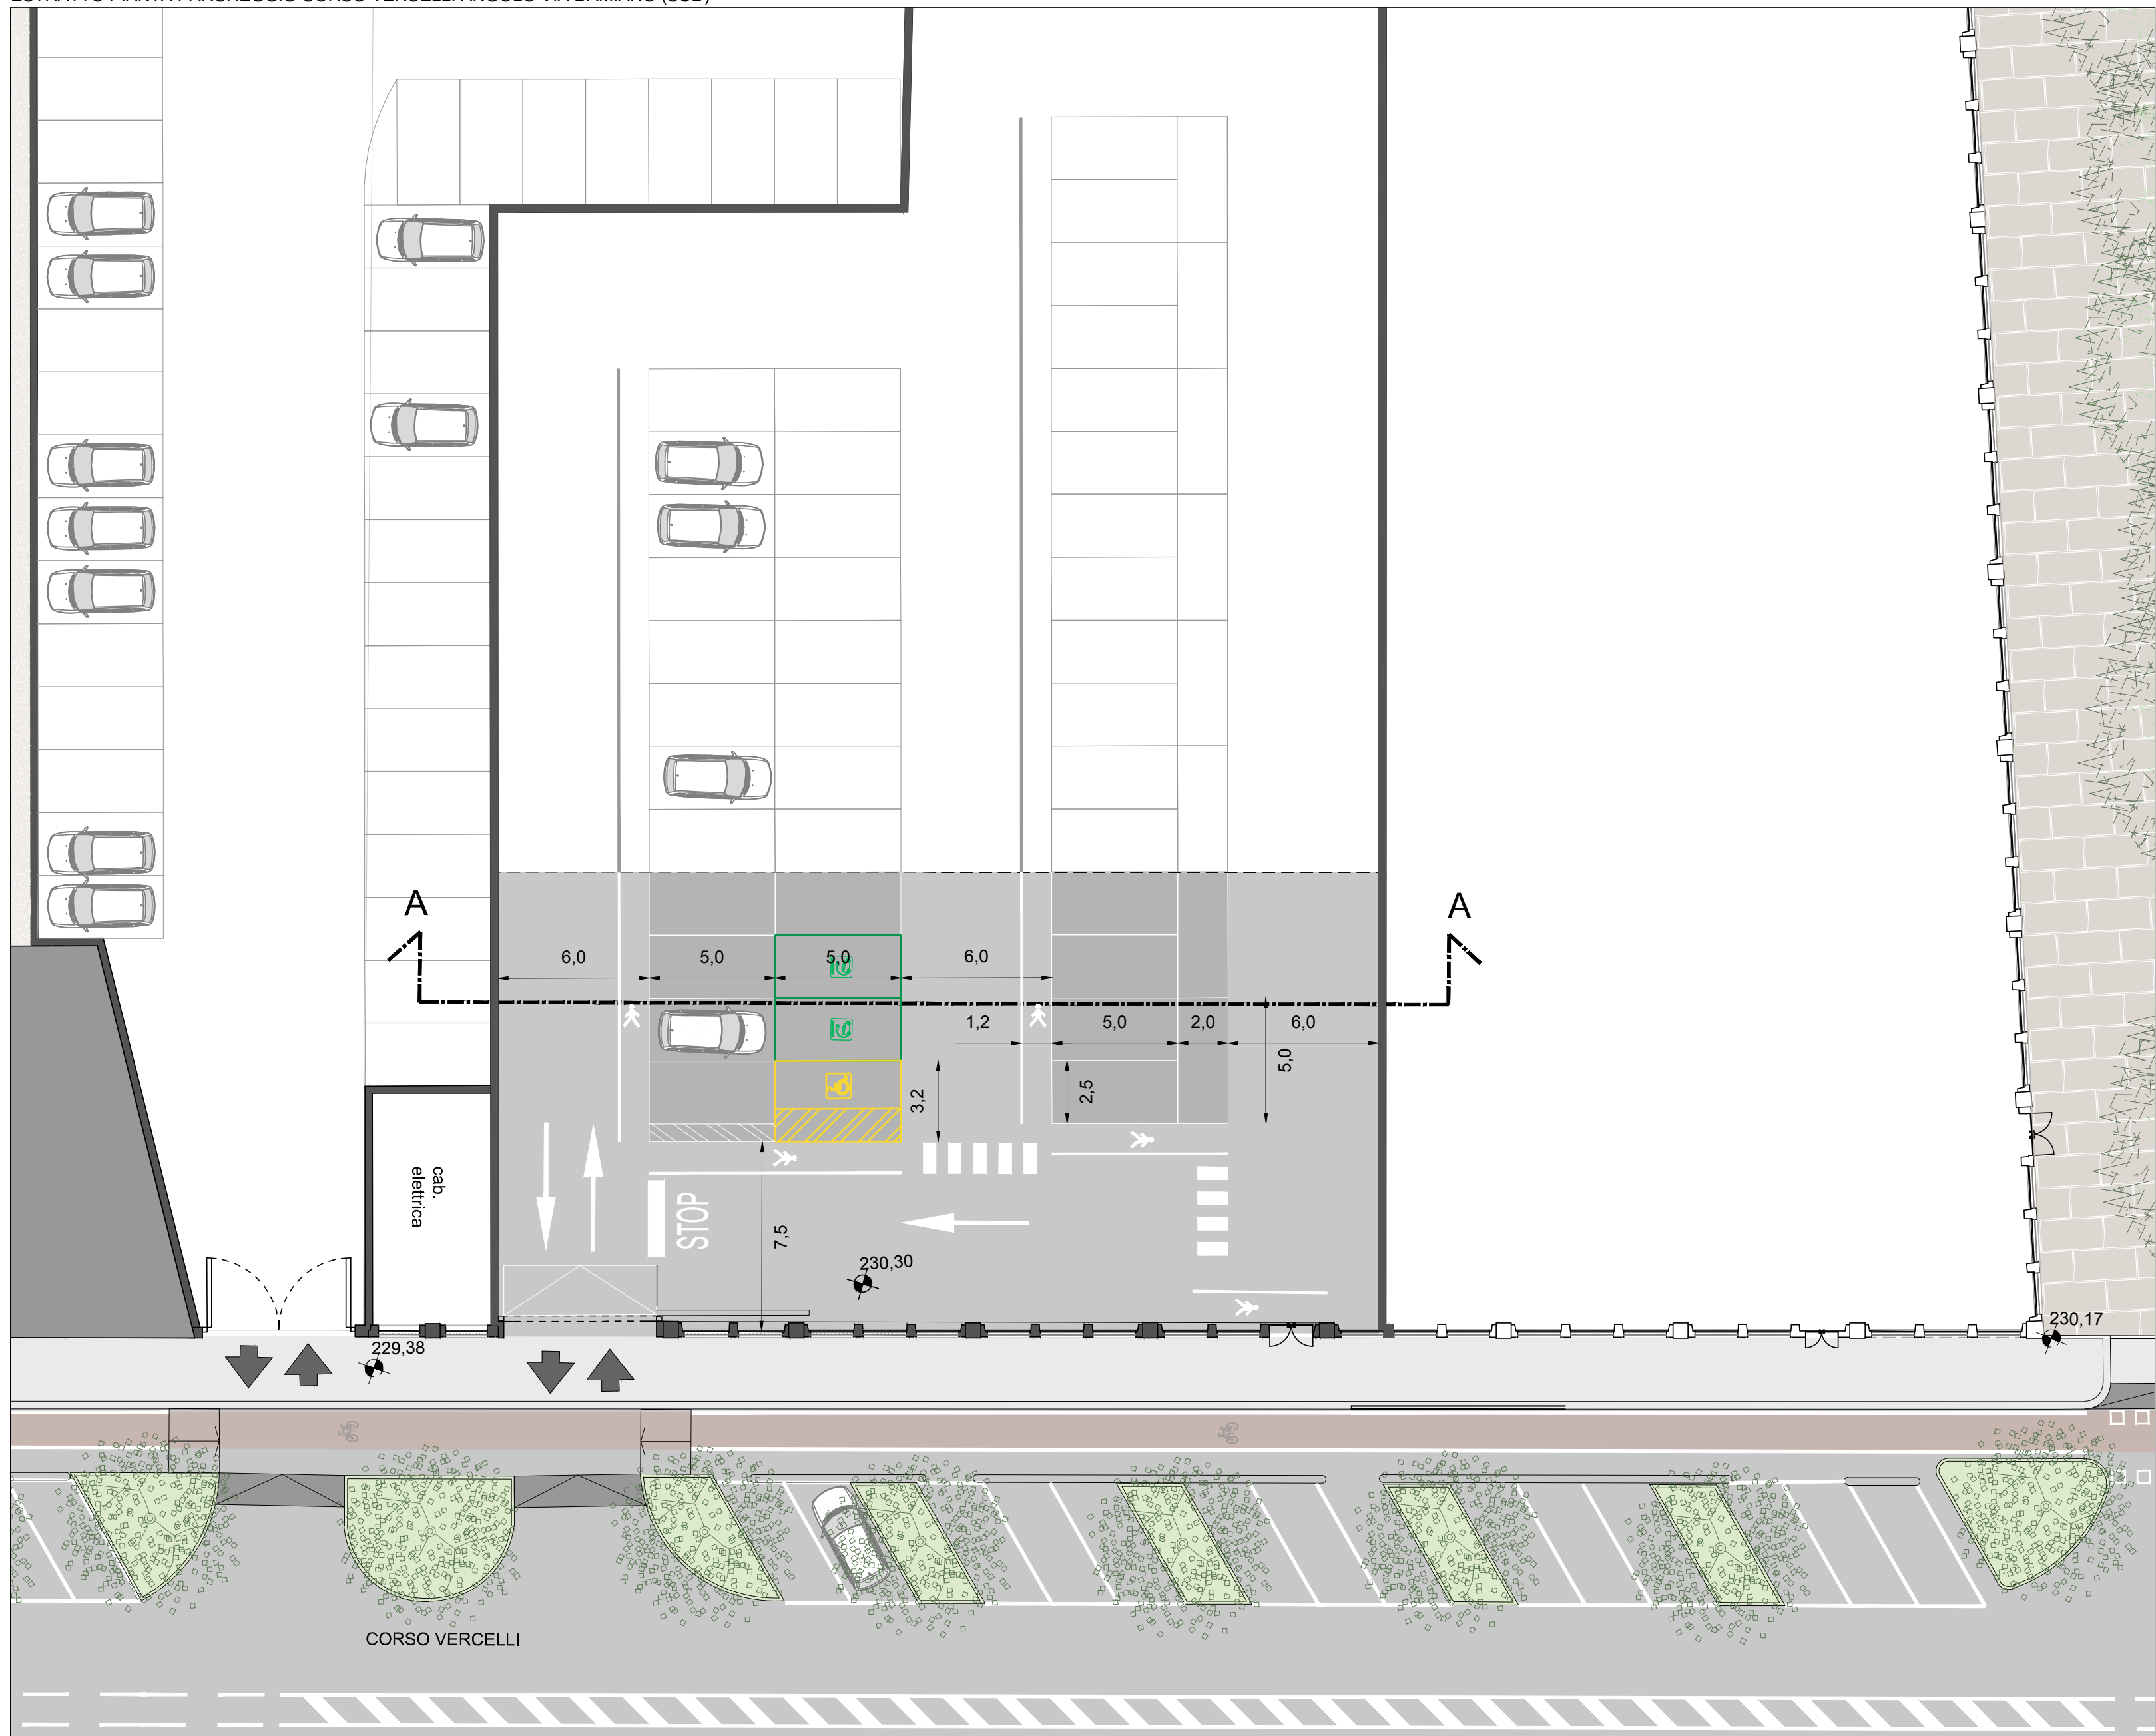

SEZIONE AA



PROSPETTO CORSO VERCELLI

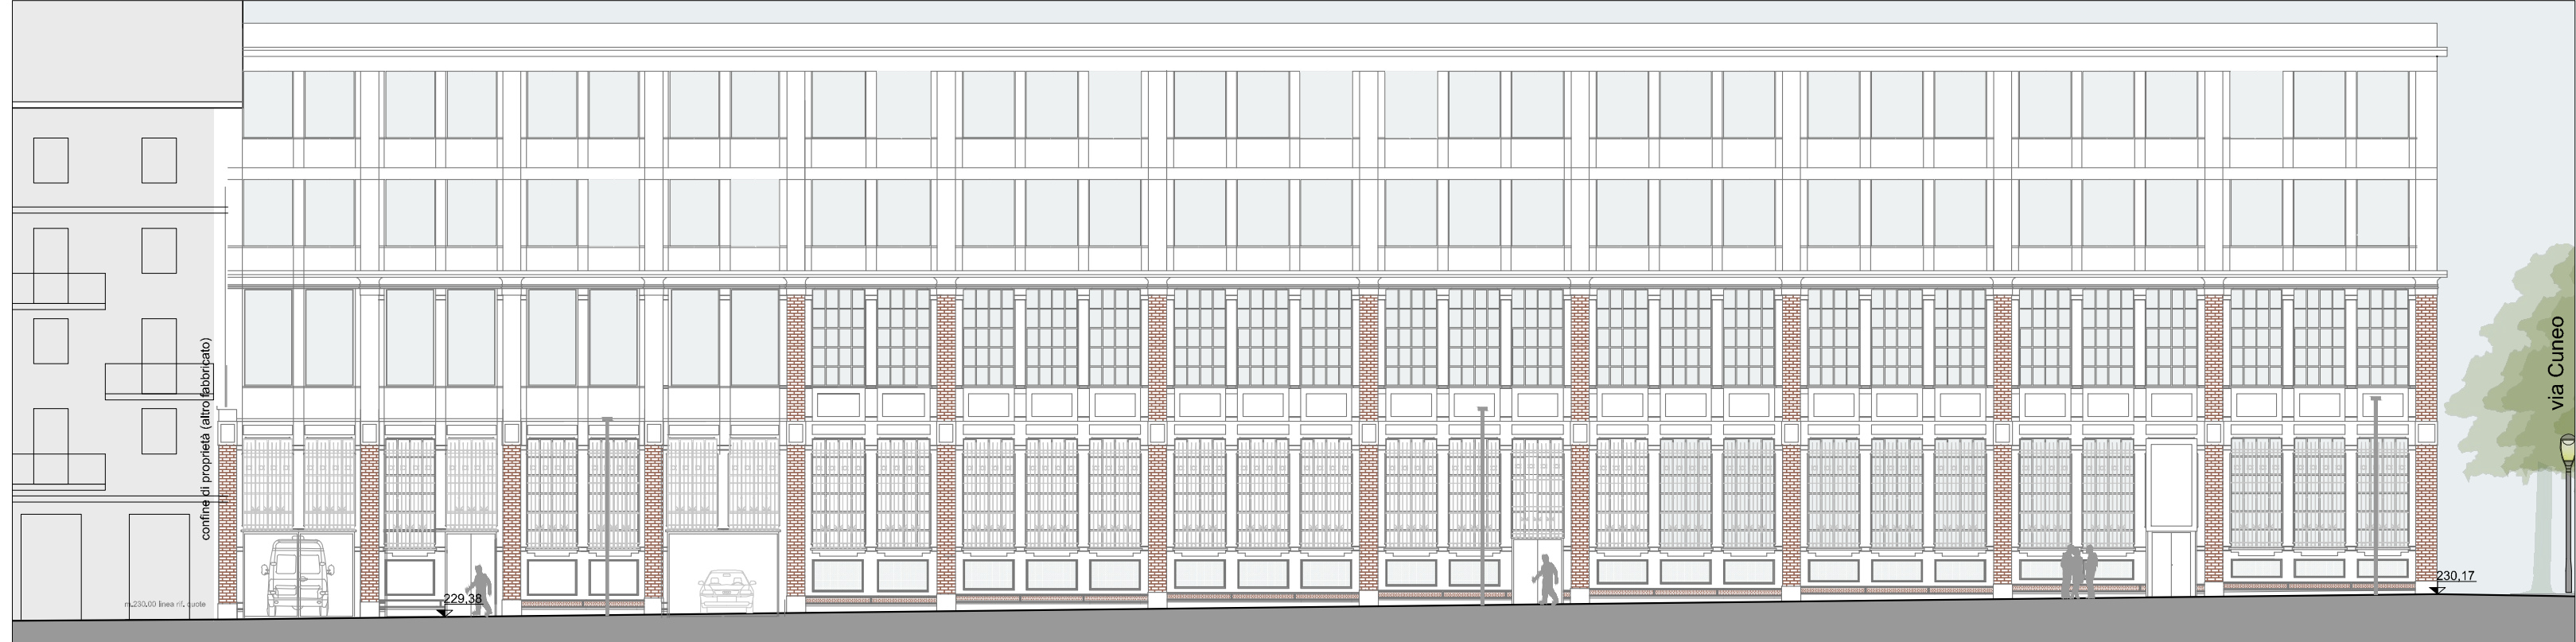

Committente:
ESSELUNGA S.p.A.
Via Giambologna, 1
20090 Limbiate di Pogliano (Milano)

Progetto urbanistico:
SMA
Corso Moncalieri, 56
10133 Torino
Ing. Mauro Boetti

Aspetti geologici, geotecnici, ambientali:
Planeta
Via Cuneo, 21 - SP 87 Km1
10034 Chivasso (TO)
Dott. Gabriella Pogliano

Procedura ambientale:
Ing. Antonio Pierro
Via Mazzini, 11
10090 Gassino Torinese (TO)

Aspetti paesaggistici:
Dott. Giuliano Arcari
Via Giambologna 1
20090 Limbiate di Pogliano (Milano)

Progetto impianti:
gb service srl
Via Filadelfo 23/A
10072 Caselle Torinese (TO)
Ing. Luca Molteni
Ing. Andrea Nicola

Aspetti acustici:
PAPI STP S.r.l.
Corso G. Ferraris, 2
10121 Torino
Ing. Davide Papi

Aspetti viabilistici:
Ing. Gianni Vesolia
Via Senato, 45
20121 Milano

Titolo: VERIFICA DI ASSOGGETTABILITA' A VIA		Scala: 1: 200	CODICE ELABORATO: VIA.T.05
Revisione	Data	Oggetto	
01	Ottobre 2021	Emissione	

Tabella dati di stampa: ESSELUNGA vito File archivio: VIA.T.05 Pianoarea parcheggio area01 - VESOLIA CUNEO 500.jpg