

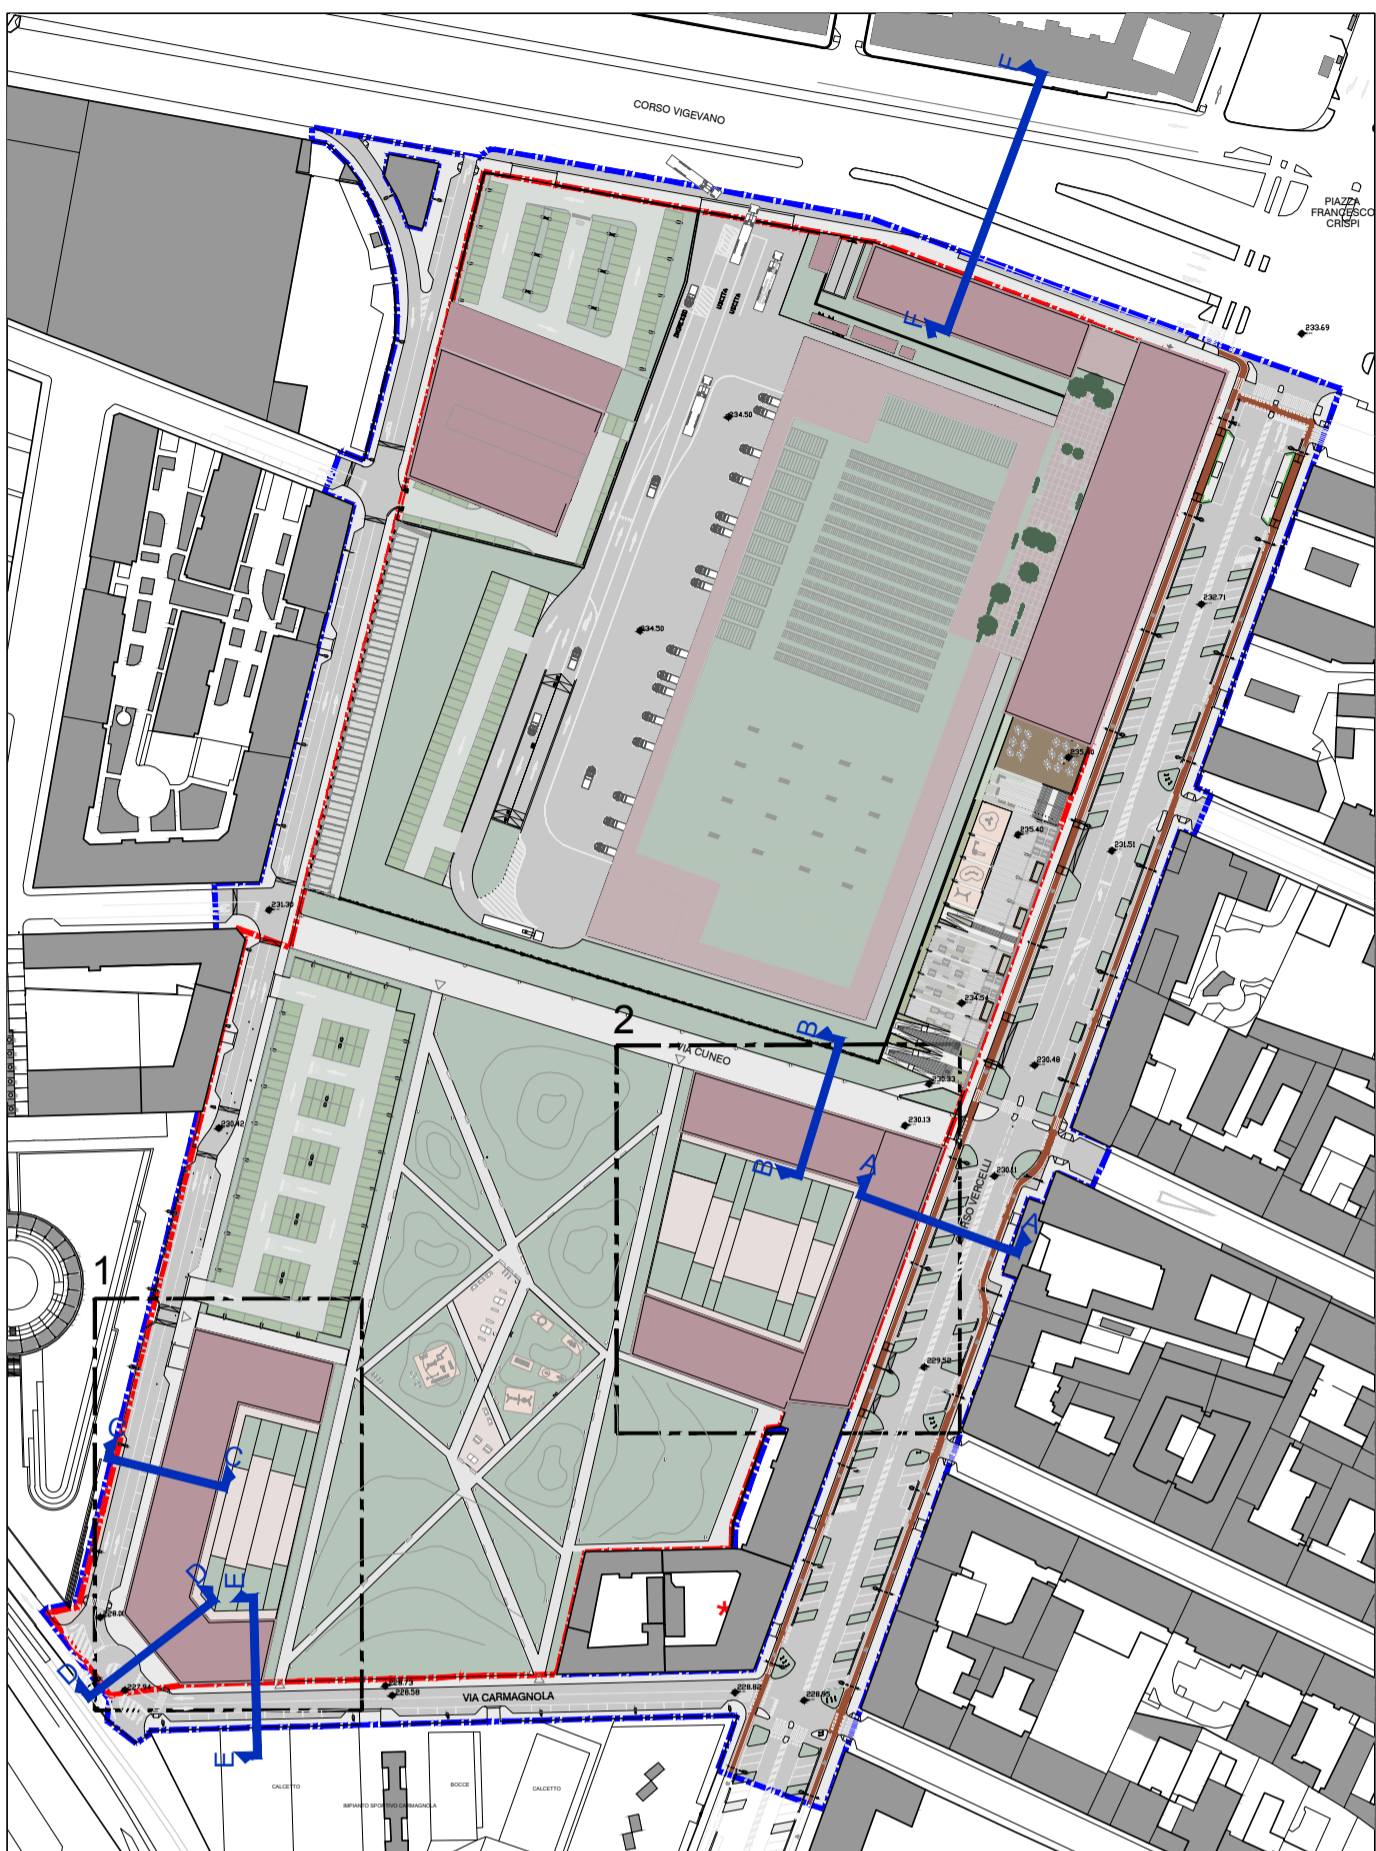


INDIVIDUAZIONE DELLE VERIFICHE SU PLANIVOLUMETRICO - scala 1:2000

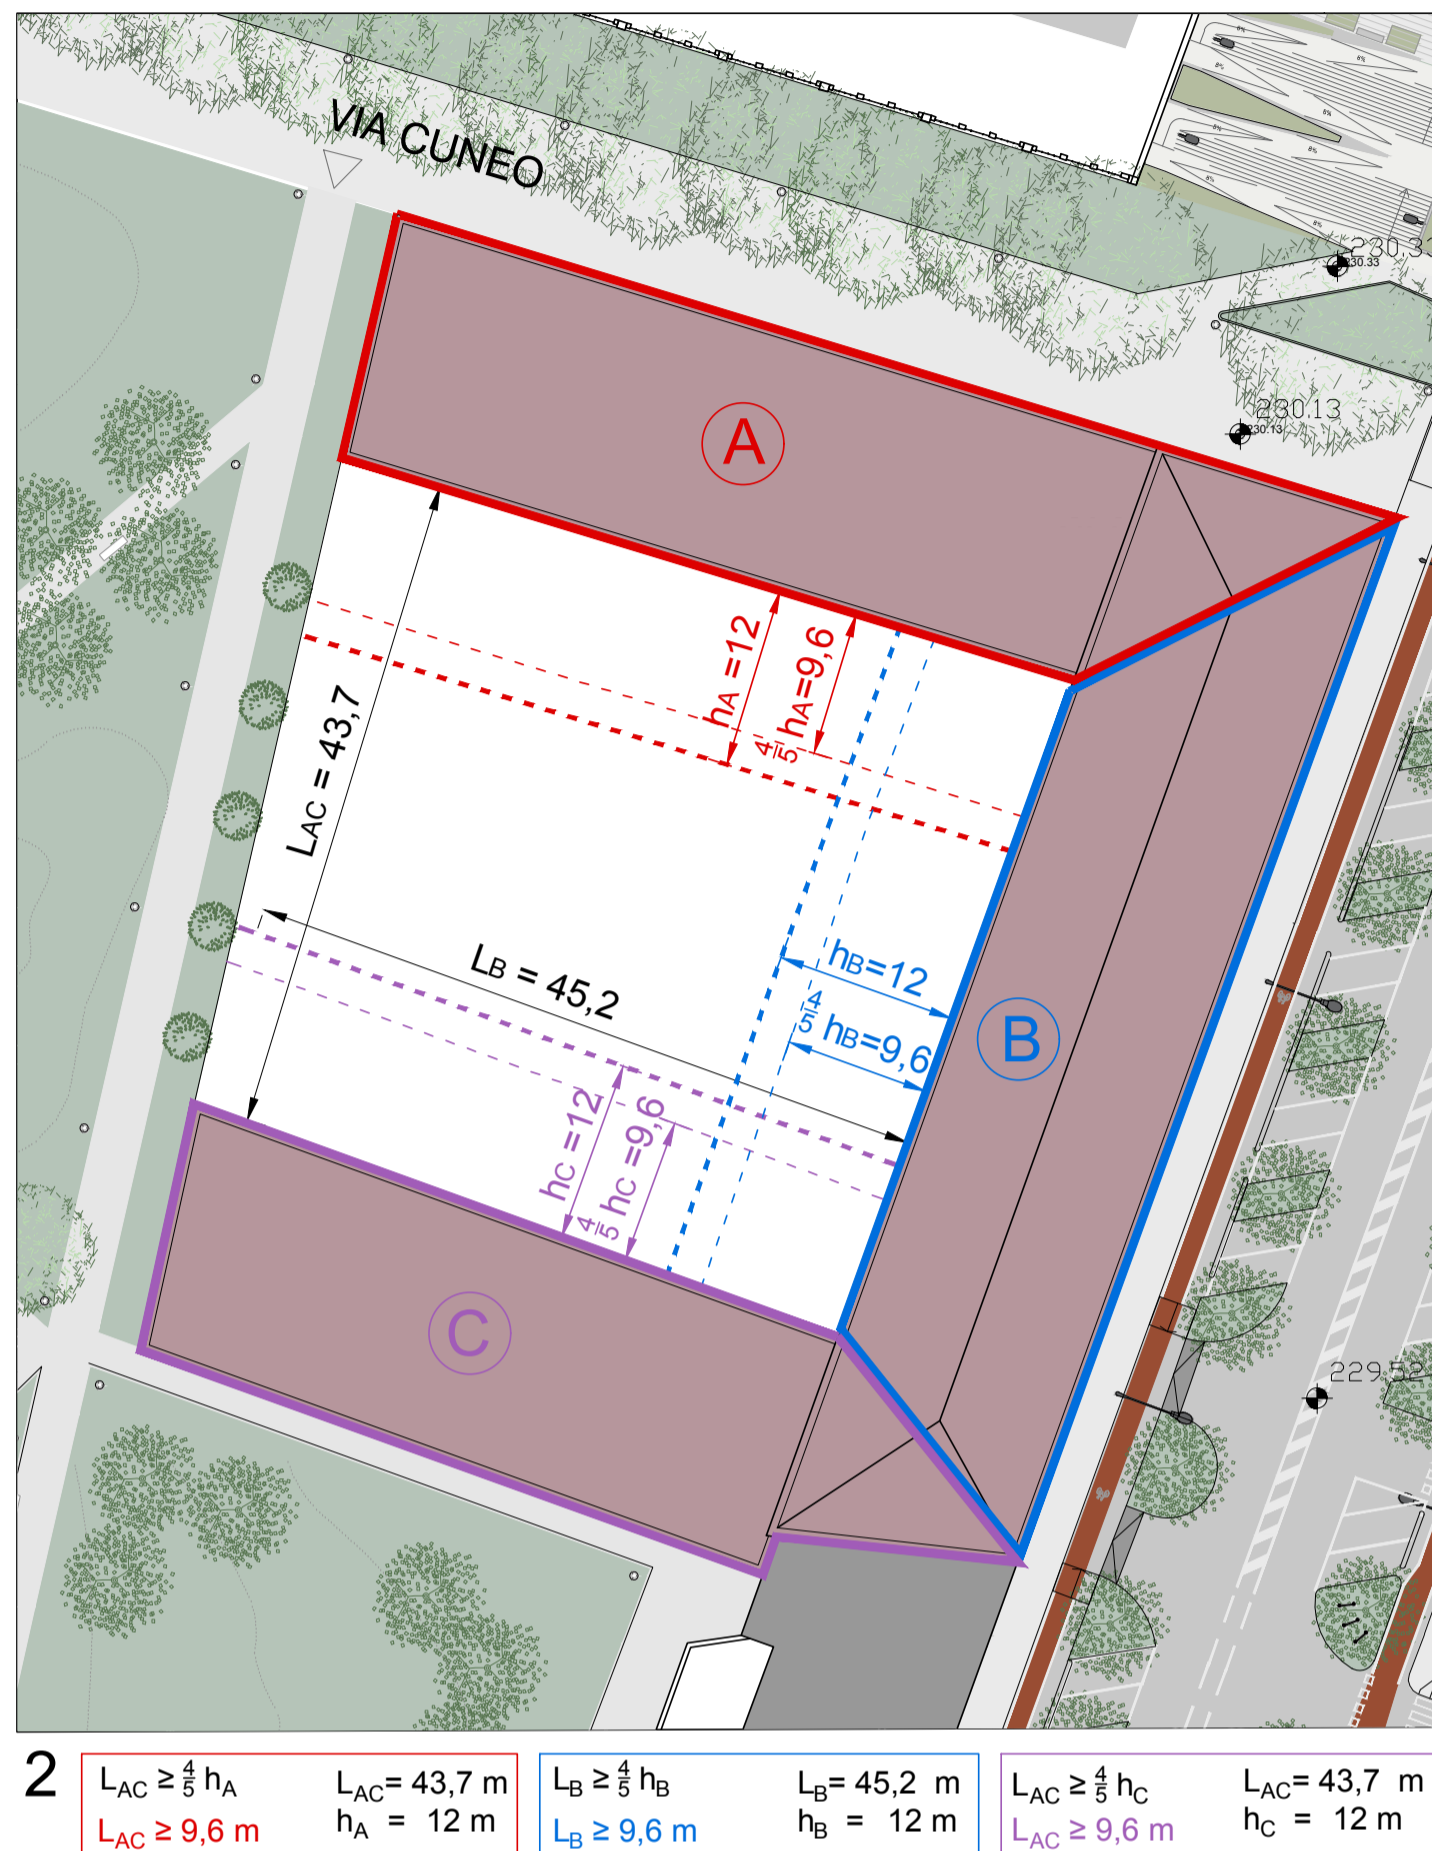


VERIFICHE DIMENSIONALI CORTILI (R.E. Comune di Torino, art.40, comma 4) - scala 1:500

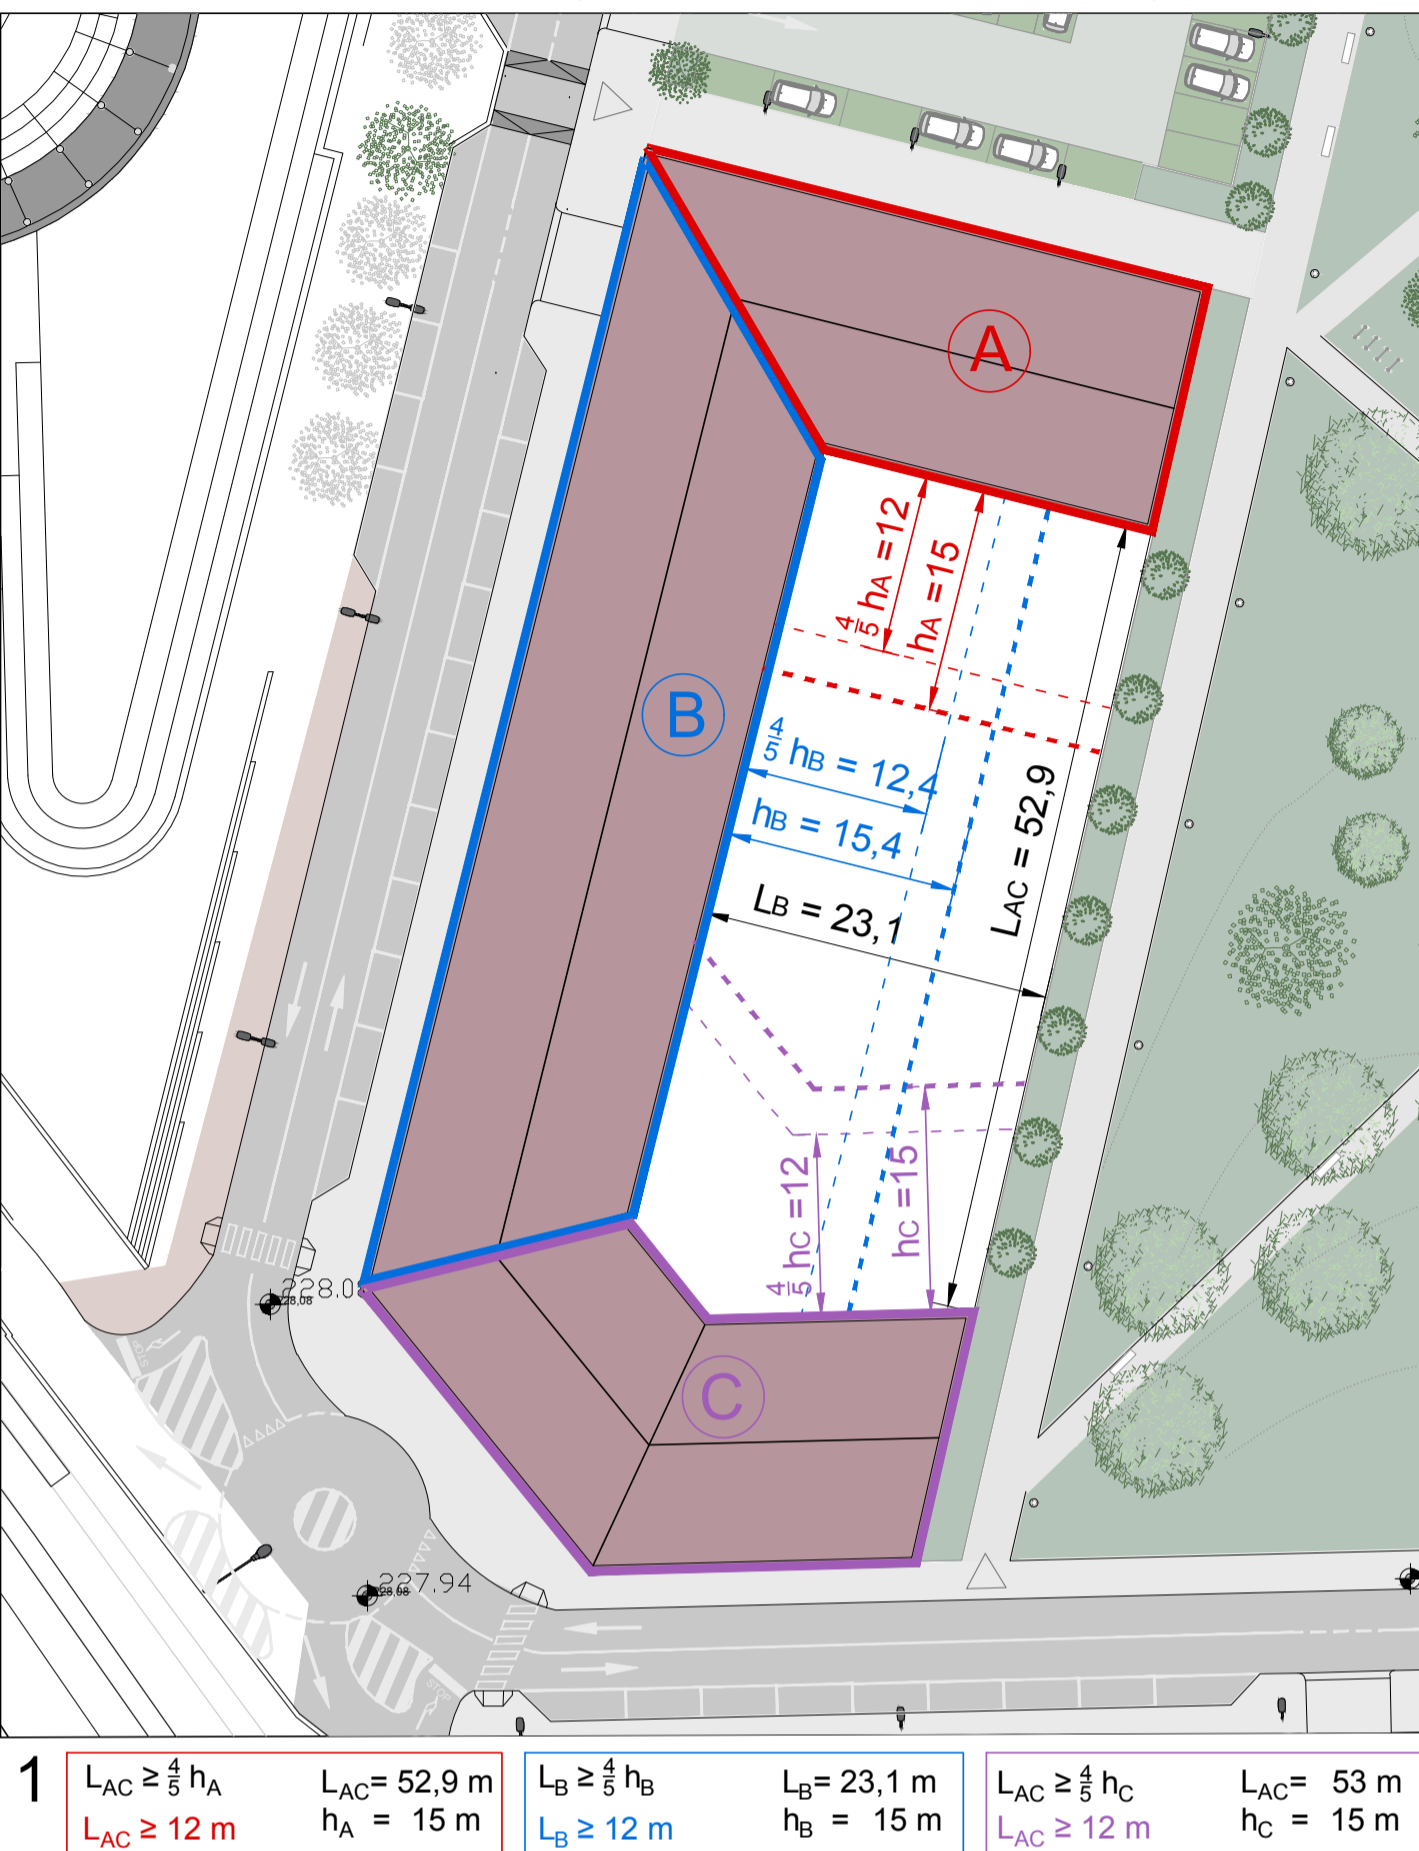

LEGENDA

- Perimetro del Programma Integrato d'Intervento
- Perimetro della Z.U.T. - Ambito 9.33 Damiano
- Aree escluse dall'Ambito dell'Intervento
- Individuazione verifica cortili
ai sensi dell' art. 16, comma 4 del Regolamento Edilizio del Comune di Torino
- h = altezza fronte edificio
livello cortile
terreno
- Individuazione verifica altezza fronti su strada
ai sensi dell' art. A, comma A11 e A17, Appendice 1 al R.E. Comune di Torino

VERIFICHE DIMENSIONALI FRONTI STRADA (Appendice 1 al R.E. Comune di Torino, art. A, comma A11 e A17)

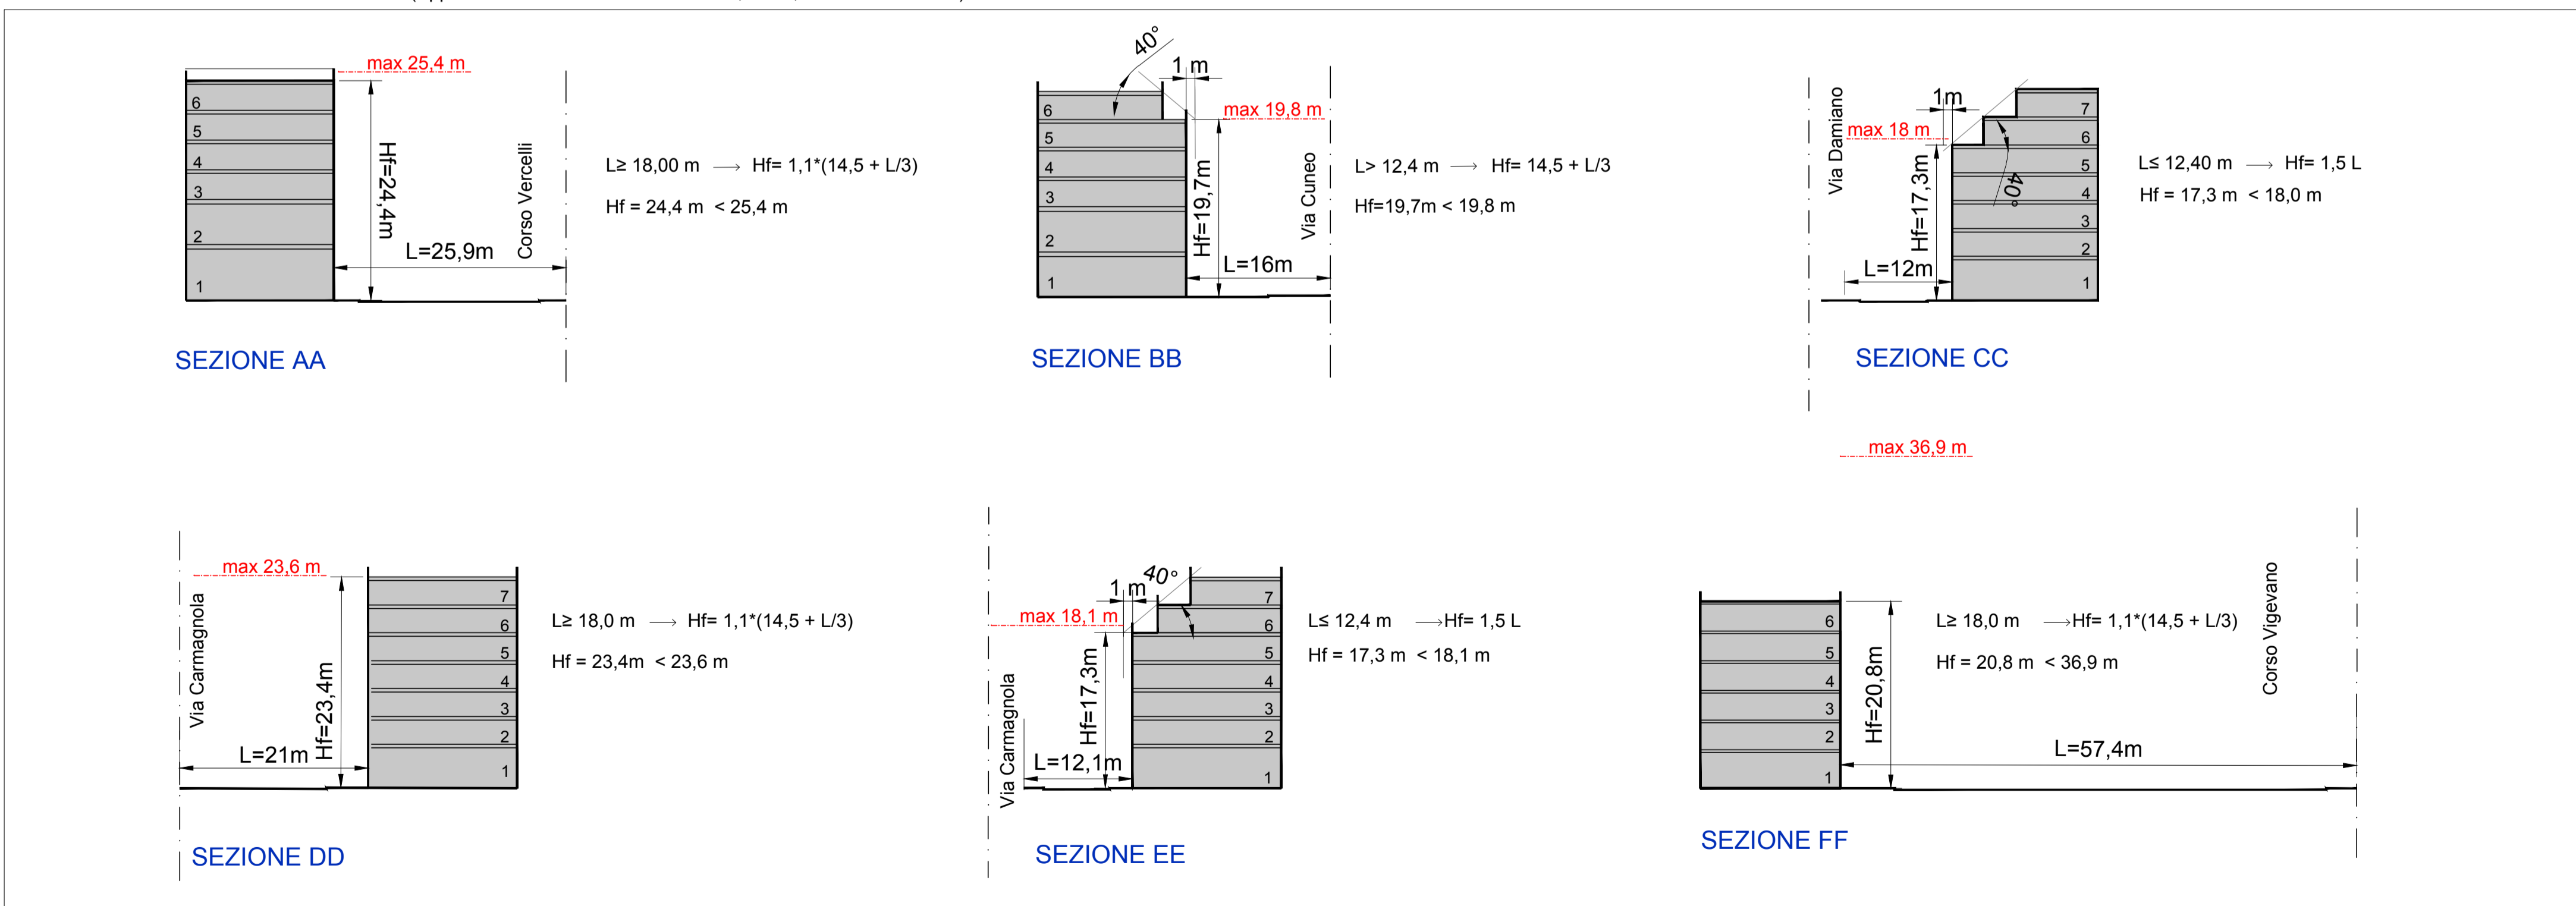

- Committente:** ESSELUNGA S.p.A. Via Giambologna, 1 20096 Limbo di Pioltello (Milano)
- Progetto urbanistico:** SMA PROGETTI Corso Moncalieri, 56 10133 Torino Ing. Mauro Boetti
- Aspetti geologici, geotecnici, ambientali:** Planeta ECOLOGIA Via Cerello, 21 - SP 87 Km1 10034 Chivasso (TO) Dott. Gabriella Pogliano
- Procedure ambientali:** Ing. Antonio Pierro Via Mazzini, 11 10090 Gassino Torinese (TO)
- Aspetti paesaggistici:** Dott. Giuliano Arcari Via Giambologna 1 20096 Limbo di Pioltello (Milano)
- Progetto impianti:** gb service srl Via Filatolo 23/A 10072 Caselle Torinese (TO) Ing. Luca Mioliggi Ing. Andrea Nicola
- Aspetti acustici:** PAPI STP S.r.l. Corso G. Ferraris, 2 10121 Torino Ing. Davide Papi
- Aspetti viabilistici:** Ing. Gianni Vesca Via Senato, 45 20121 Milano

Titolo: VERIFICA DEI PARAMETRI EDILIZI TAVOLA PRESCRITTIVA		Scala: 1:1000	CODICE ELABORATO: EU.T.12.2
Revisione	Data	Oggetto	
01	Agosto 2019	Emissione	
02	Gennaio 2020	Aggiornamento	
03	Gennaio 2021	Aggiornamento per Rapporto Ambientale	
04	Giugno 2021	Aggiornamento per Adozione	

Tabella stili di stampa: ESSELUNGA.ctb File archivio: EU.T.12.2 Verifica dei parametri edilizi.dwg

Arrivo: ACO 065. N. Prot. 00002285 del 14/07/2021