




PARCHEGGIO A RASO - ANGOLO CORSO VIGEVANO - VIA DAMIANO - UMI I

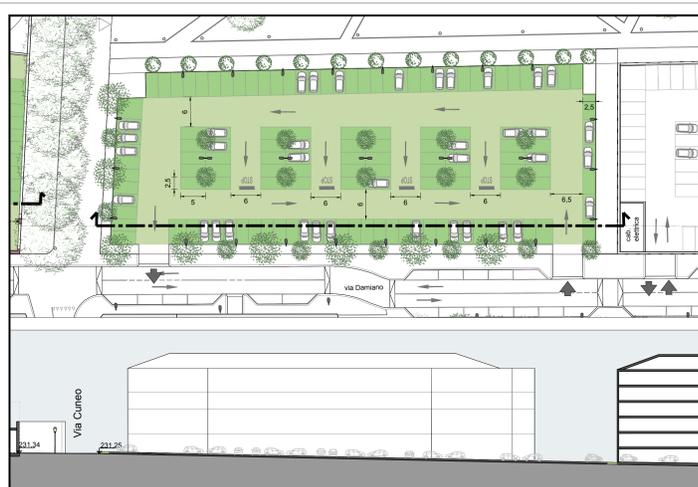


PARCHEGGIO A RASO ASSOGGETTATO ALL'USO PUBBLICO - Via Damiano angolo via Cuneo - UMI III




PARCHEGGIO SEMINTERRATO ASSOGGETTATO ALL'USO PUBBLICO - Via Damiano angolo via Cuneo - UMI II



PARCHEGGIO ASSOGGETTATO ALL'USO PUBBLICO - Ingresso da Corso Vercelli - UMI II

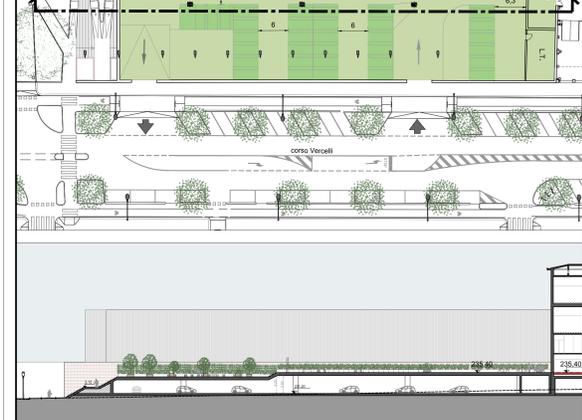

PARCHEGGIO ASSOGGETTATO ALL'USO PUBBLICO - Ingresso da Corso Vercelli - UMI III

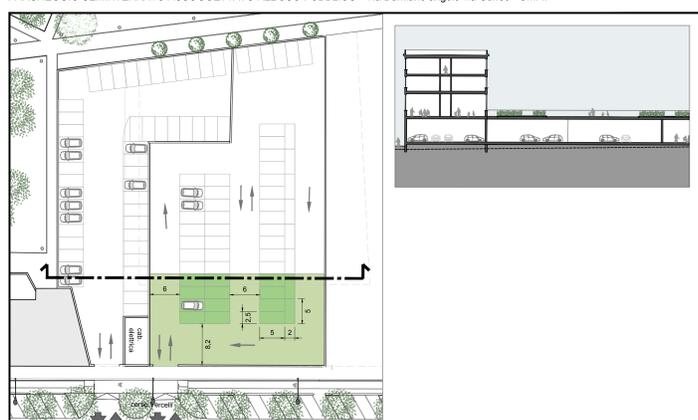


PARCHEGGIO ASSOGGETTATO ALL'USO PUBBLICO - Ingresso da Corso Vercelli - UMI III

LEGENDA:

- Area a parcheggio assoggettata all'uso pubblico
- Stato di scote

	SUPERFICIE PARCHEGGIO ASSOGGETTATO (mq)	POSTI AUTO
UMI I - Parcheggio di raso Corso Vigevano ang. Via Damiano	2.380	72
UMI II - Parcheggio int. Via Damiano ang. Via Cuneo (Int.)	4.450	173
UMI III - Parcheggio int. Via Cuneo ang. Corso Vercelli (Est.)	9.795	345
UMI IV - Parcheggio int. Via Cuneo ang. Via Damiano (Est.)	3.800	132
UMI V - Parcheggio int. Corso Vercelli	654	14

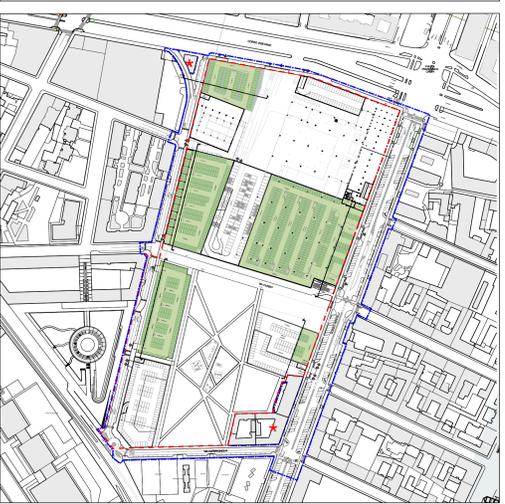

CITTA' DI TORINO
AREA EX OFFICINE GRANDI MOTORI
 Via CUNEO

PROGRAMMA INTEGRATO
 ai sensi L.R. 18/1996
 AMBITO DEL P.R.G. 9.33 DAMIANO

PROGETTO PRELIMINARE

Comittente:
 ESSELLUNGA S.p.A.
 Via Gamboglia, 1
 20096 Limbo di Pioltello (MI)

Progetto urbanistico:
 SMA
 Corso Marconi, 56
 10133 Torino
 Ing. Mauro Boetti

Aspetti geologici, geotecnici, ambientali:
 Planeta
 Via Corsetti, 21 - SP 87 Km1
 10034 Chivasso (TO)
 Dott. Gabriella Pogliano

Procedure ambientali:
 Ing. Antonio Pierro
 Via Mazzini, 11
 10090 Gassino Torinese (TO)

Aspetti paesaggistici:
 Dott. Giuliano Arcari
 Via Giamboglia, 1
 20096 Limbo di Pioltello (MI)

Progetto impianti:
 90 service srl
 Via Fieteo 23/A
 10072 Caselle Torinese (TO)
 Ing. Luca Molgogi
 Ing. Andrea Nicola

Aspetti acustici:
 PAPI STP S.r.l.
 Corso G. Ferraris, 2
 10121 Torino
 Ing. Davide Papi

Aspetti viabilistici:
 Ing. Gianni Vescia
 Via Senato, 45
 20121 Milano

Titolo: **PROGETTO DI FATTIBILITA' TECNICO ECONOMICA**
 PLANIMETRIA DELLE AREE A PARCHEGGIO ASSOGGETTATO ALL'USO PUBBLICO

Scala: **1:500**

CODICE ELABORATO: **OU.T.02**

Revisione	Data	Oggetto
01	Agosto 2019	Emissione
02	Gennaio 2020	Aggiornamento
03	Gennaio 2021	Aggiornamento per Rapporto Ambientale
04	Giugno 2021	Aggiornamento per Adozione

File archiviati: 001.T.02 Pianimetria delle aree a parcheggio assoggettate lay

Anno: ADO 055, N. Prot. 00001862 del 15/06/2021