

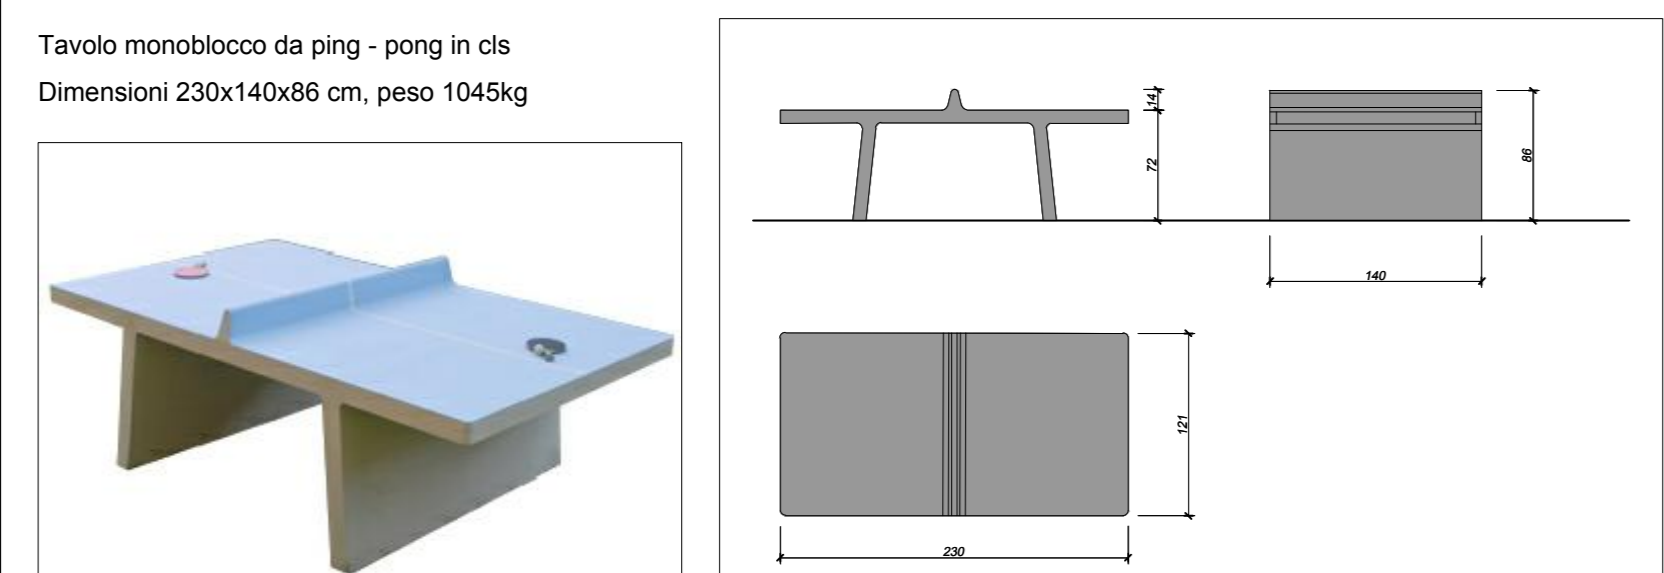
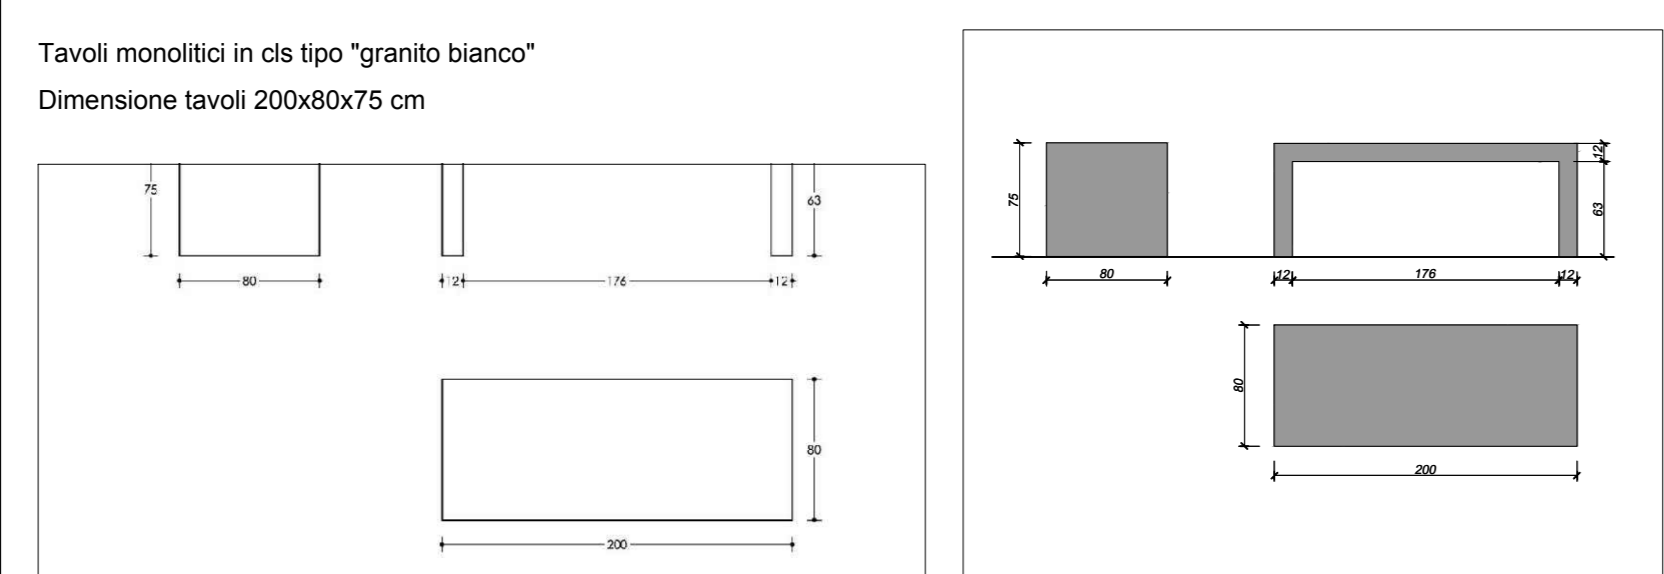



PARTICOLARI COSTRUTTIVI ESEMPLIFICATIVI DELL'ARREDO URBANO Scala 1:50

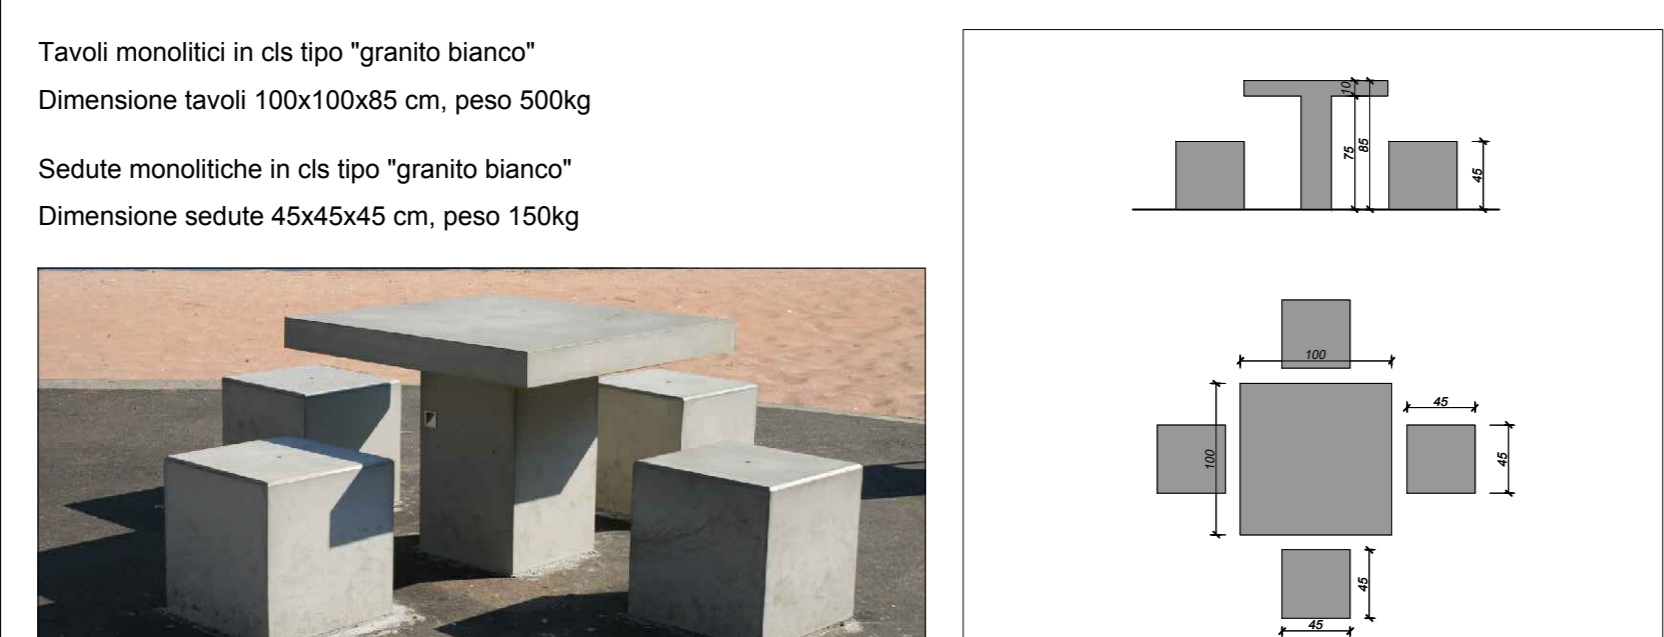

ESTRATTO PLANIMETRIA AREA PARCO

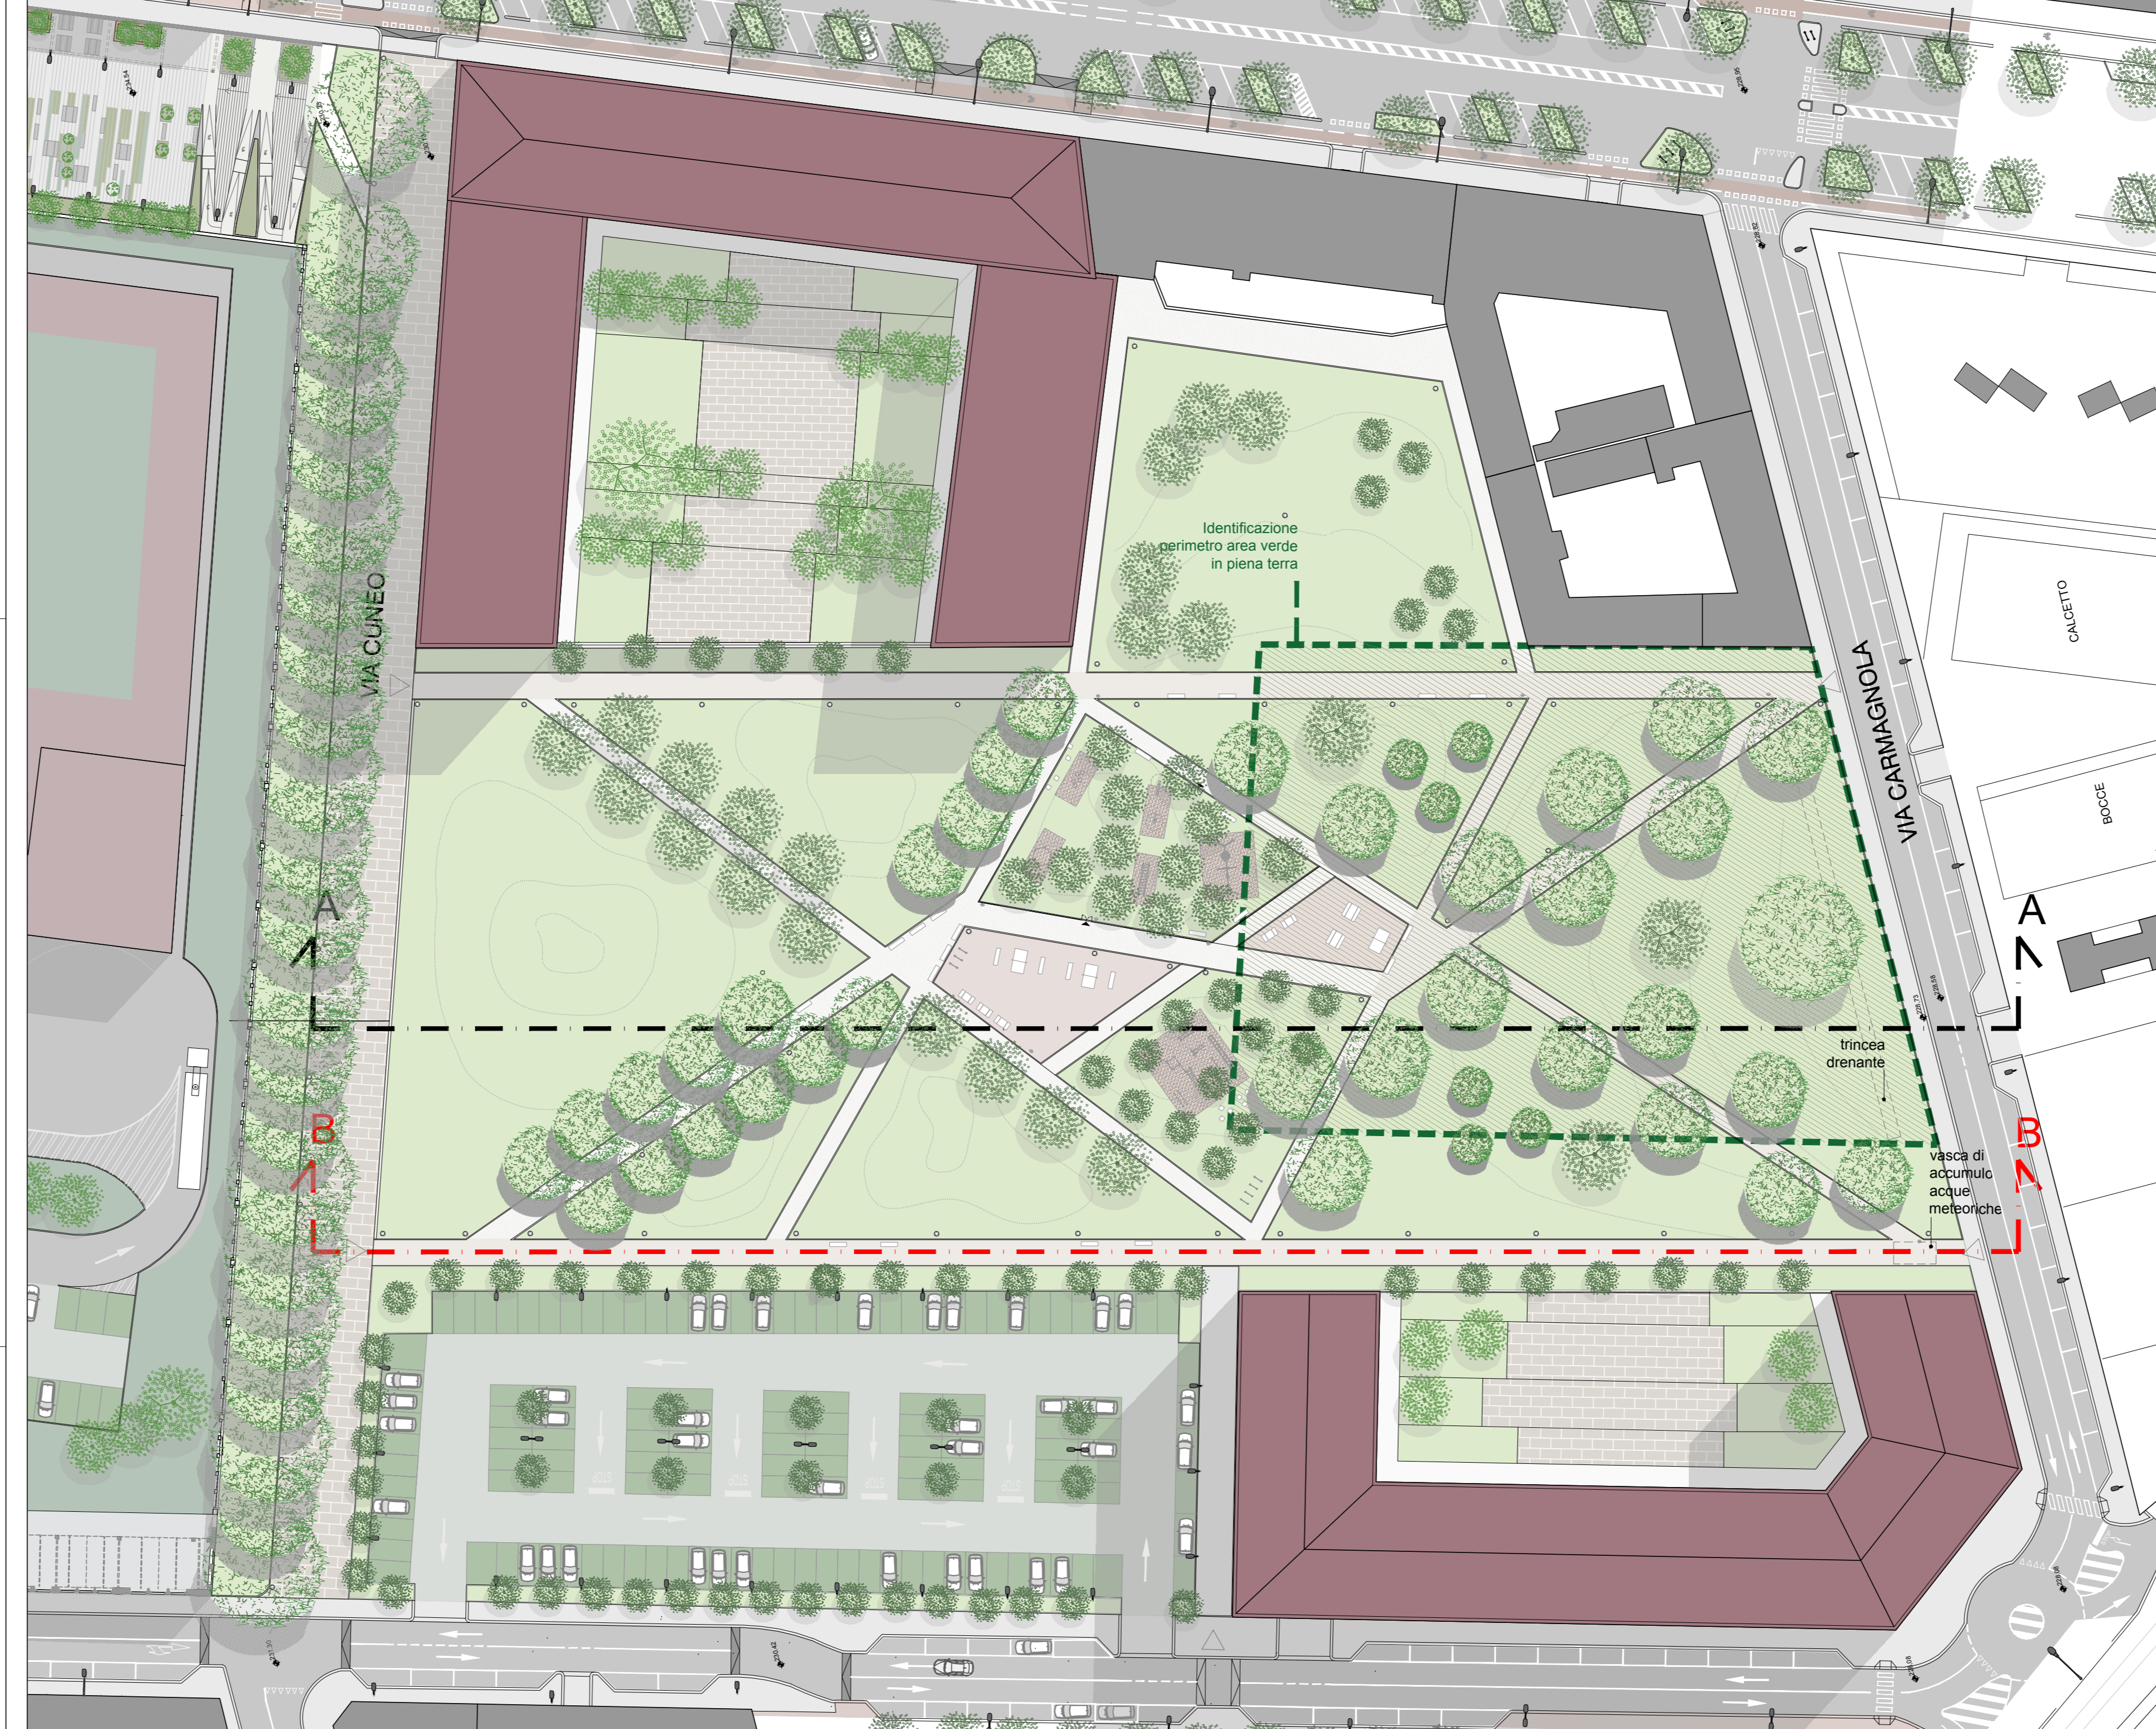

SEZIONE TIPOLOGICA AA

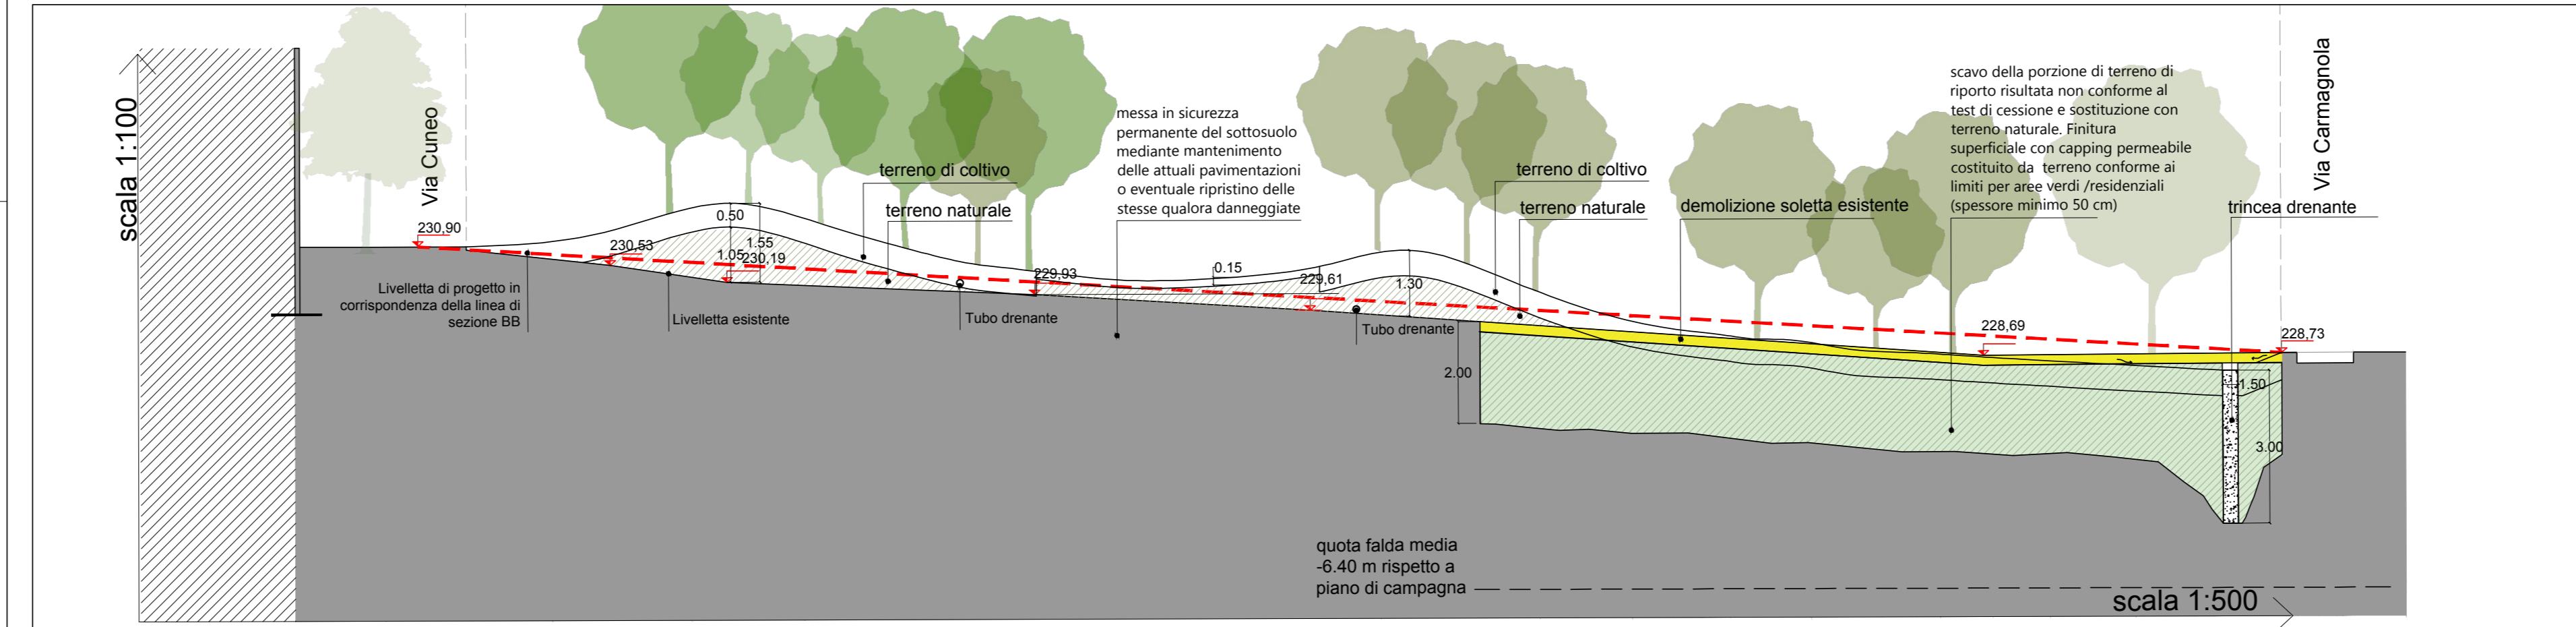

Committente: ESSELUNGA S.p.A. Via Giambologna, 1 20096 Limbo di Piobello (Miano)

Progetto urbanistico: SMA PIAZZINI Corso Moncalieri, 56 10133 Torino Ing. Mauro Boetti

Aspetti geologici, geotecnici, ambientali: DAVETA via Castello, 21 - SP 87 Km1 10034 Chivasso (TO) Dott. Gabriella Pogliano

Procedure ambientali: Ing. Antonio Pietro Via Mazzini, 11 10090 Castello Torinese (TO)

Aspetti acustici: PAPI STP S.r.l. Corso G. Ferraris, 2 10121 Torino

Aspetti paesaggistici: Dott. Giuliano Arcari Via Giambologna 1 20096 Limbo di Piobello (Miano)

Progetto impianti: service Via Filadelfia 2/1A 10072 Caselle Torinese (TO) Ing. Luca Minguzzi Ing. Andrea Nicchia

Aspetti viabilistici: Ing. Gianni Veschia Via Senese, 45 20121 Milano

Titolo: PROGETTO DI FATTIBILITA' TECNICO ECONOMICA		Scala: CODICE ALABORATO	
DETTAGLIO ZONA PARCO		1:500 OU.T.03	
Revisione	Data	Oggetto	
01	Agosto 2019	Emissione	
02	Gennaio 2020	Aggiornamento	
03	Gennaio 2021	Aggiornamento per Rapporto Ambientale	
04	Giugno 2021	Aggiornamento per Adozione	

Tavola n.01 di stampa: ESSELUNGA.cad File archivio: OU.T.03-Dettaglio zona Parco e Strada.dwg