
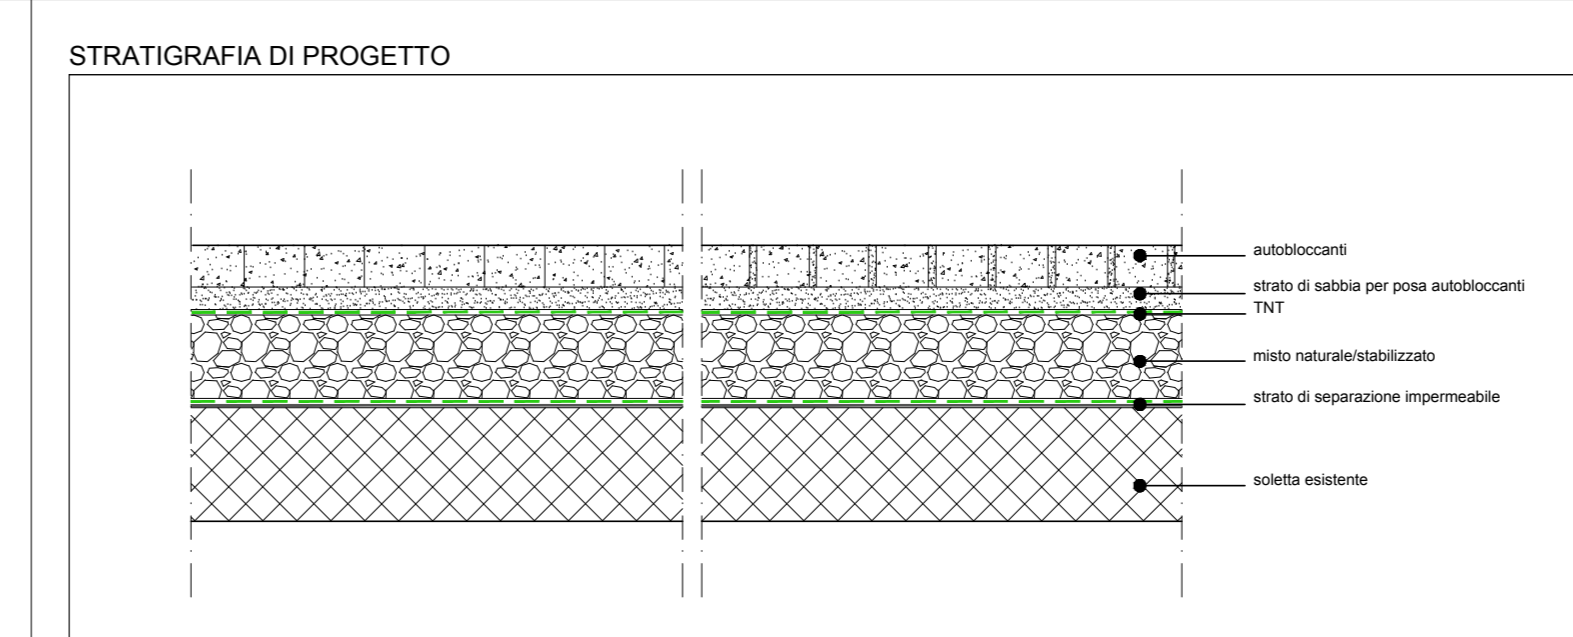


Arancio\_ADO\_055\_N1\_Prot\_00003094\_del\_06/10/2021

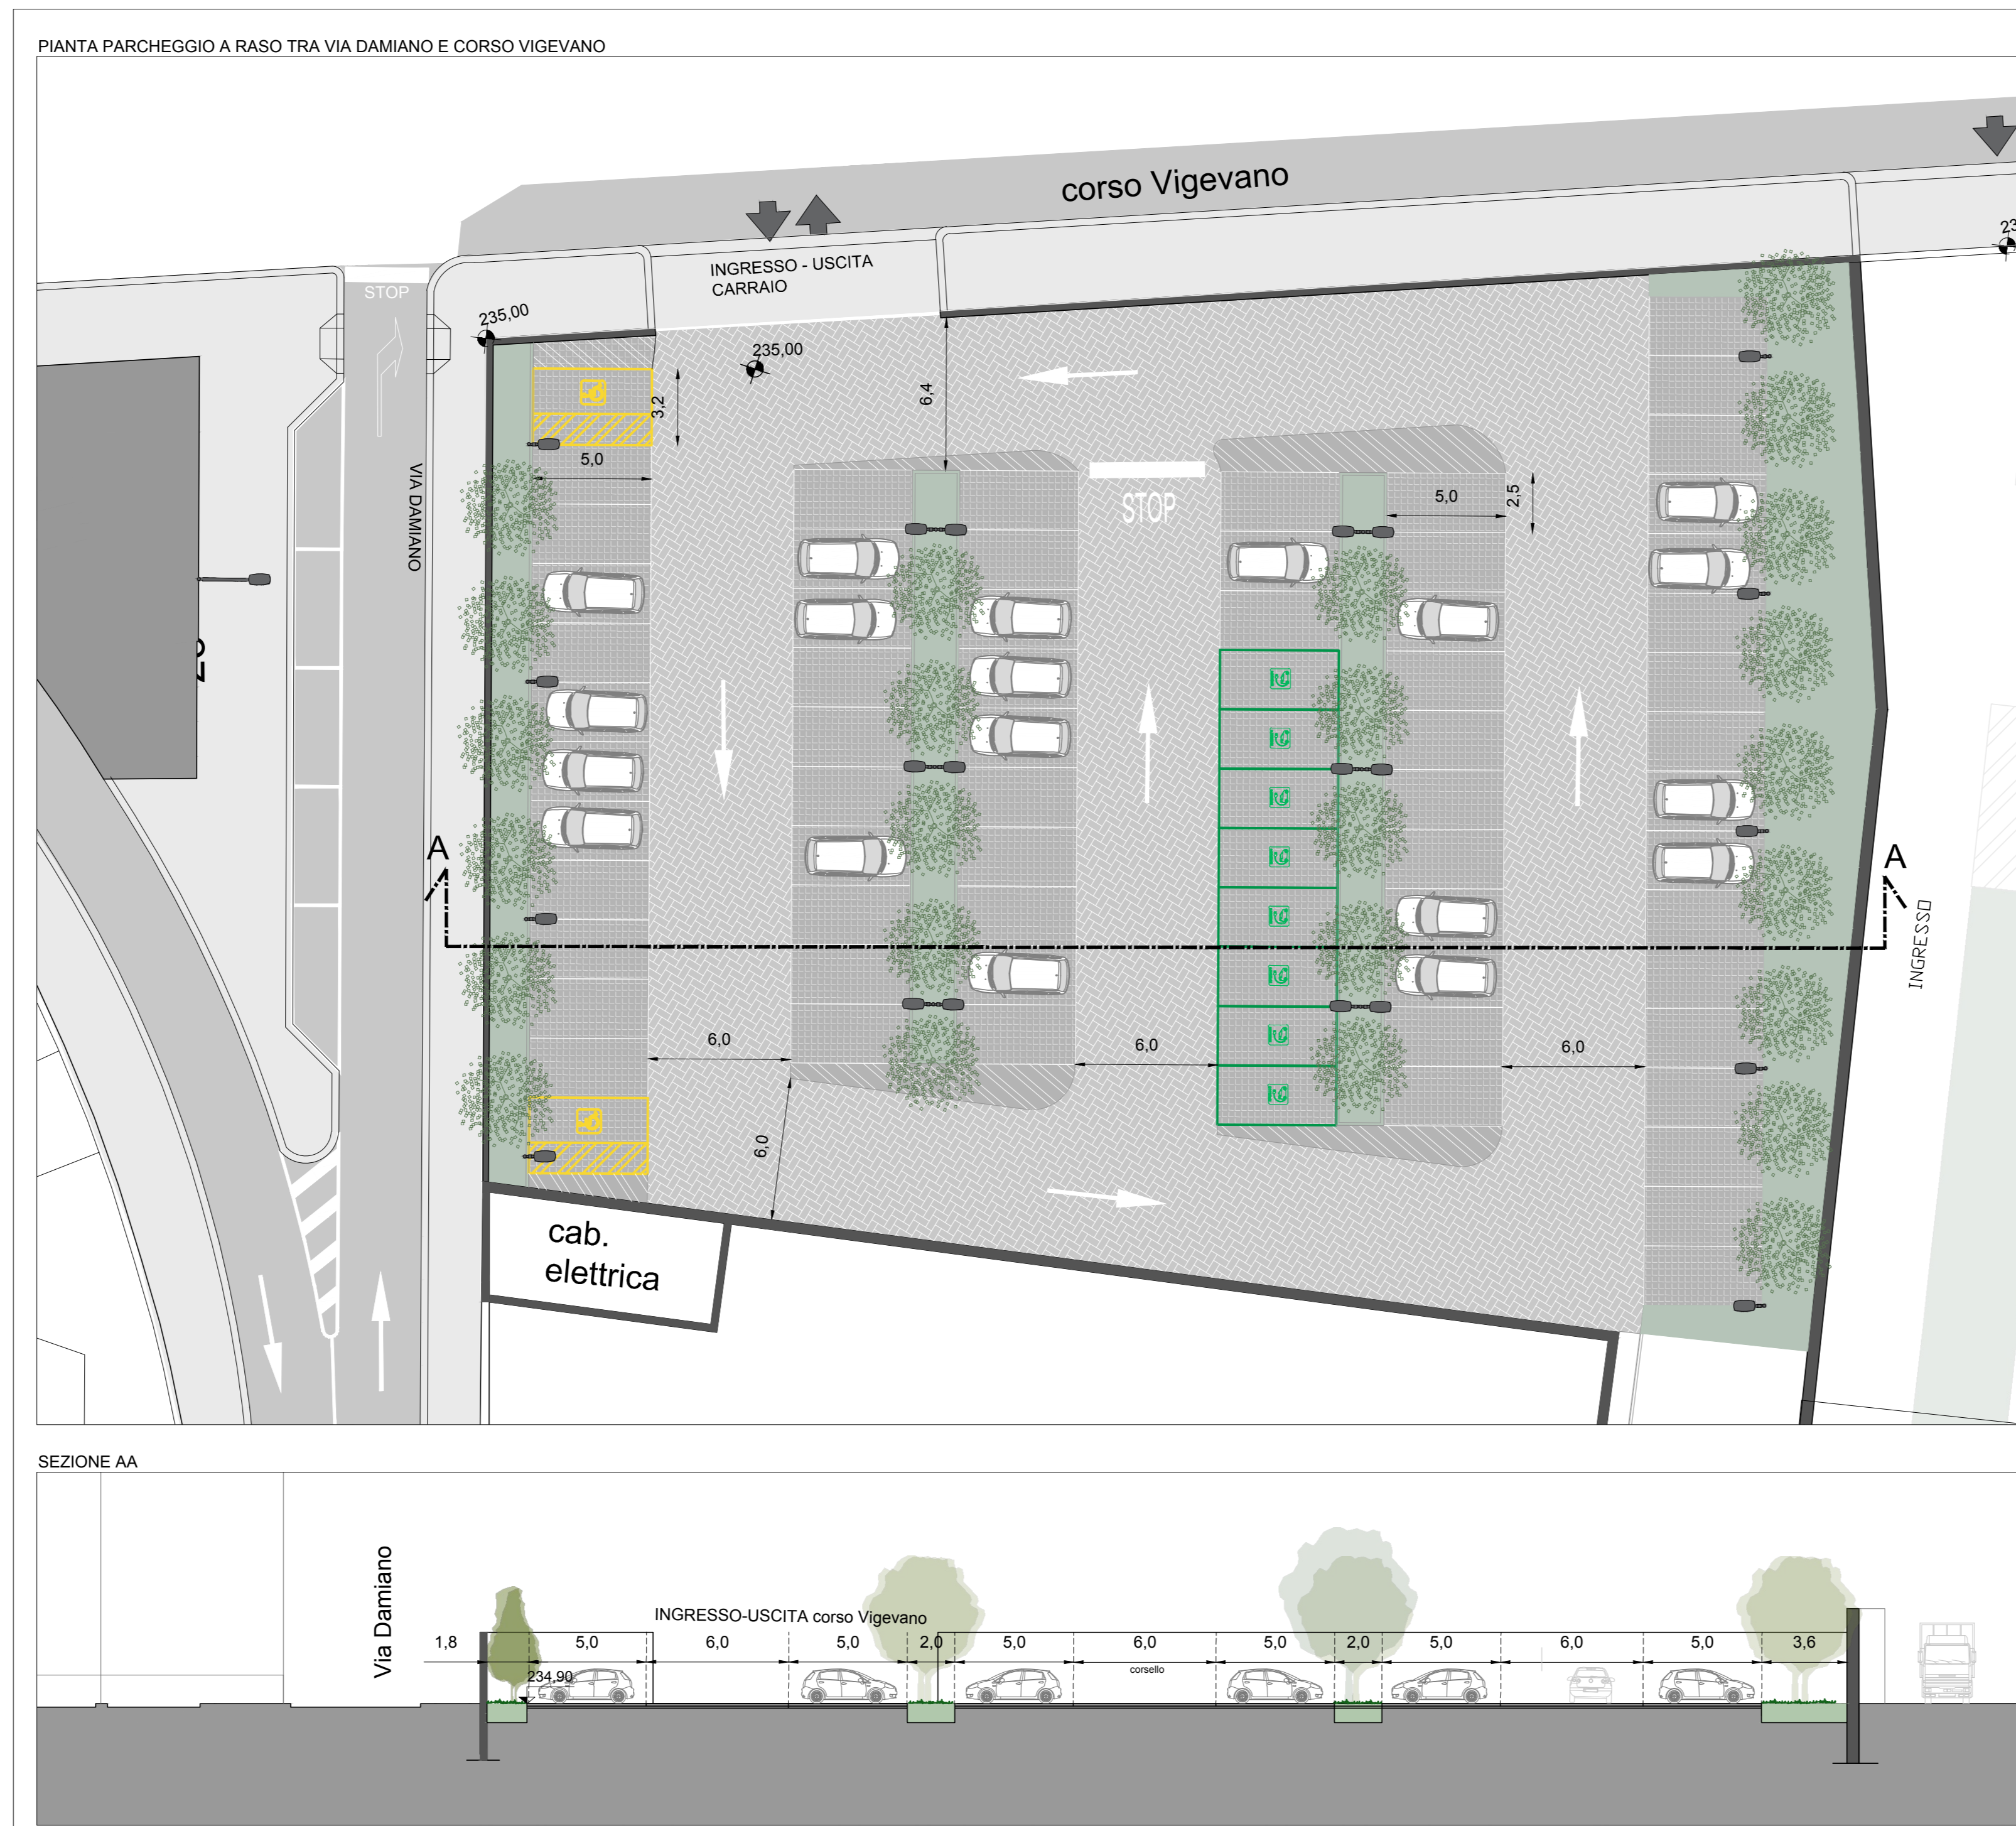

CITTA' DI TORINO  
**AREA EX OFFICINE GRANDI MOTORI**  
 Via CUNEO  
 PROGRAMMA INTEGRATO  
 ai sensi L.R. 18/1996  
 AMBITO DEL P.R.G. 9.33 DAMIANO  
**PROGETTO PRELIMINARE**

**Committente:**  
 ESSELUNGA S.p.A.  
 Via Giambologna, 1  
 20096 Limbo di Pioltello (Milano)

**Progetto urbanistico:**  
 SMA PRELITI  
 Corso Moncalieri, 56  
 10133 Torino  
 Ing. Mauro Boetti

**Aspetti geologici, geotecnici, ambientali:**  
 Pianta  
 via Ceresio, 21 - SP 87 Km1  
 10034 Chivasso (TO)  
 Dott. Gabriella Pogliano

**Procedure ambientali:**  
 Ing. Antonio Pierro  
 Via Mazzini, 11  
 10090 Gassino Torinese (TO)

**Aspetti acustici:**  
 PAPI STP S.r.l.  
 Corso G. Ferraris, 2  
 10121 Torino  
 Ing. Davide Papi

**Aspetti passaggistici:**  
 Dott. Giuliano Arcari  
 Via Giambologna, 1  
 20096 Limbo di Pioltello (Milano)

**Progetto impianti:**  
 go service s.r.l.  
 Via Filadelfo, 23/A  
 10072 Caselle Torinese (TO)  
 Ing. Luca Micoligi  
 Ing. Andrea Nicola

**Aspetti viabilistici:**  
 Ing. Gianni Vescia  
 Via Senato, 45  
 20121 Milano

Finalità	VERIFICA DI ASSOGGETTABILITA' A VIA	Scala	1:200	CODICE ELABORATO	VIA.T.01
Revisione	01	Data	Ottobre 2021	Oggetto	Emissione

Tabella edit di stampa: ESSELUNGA.sld File archivio: 055\_2.01\_Pianta progetto\_esslg\_200\_04181010\_10210410.rvt