


1 Planimetria Generale  
1:300

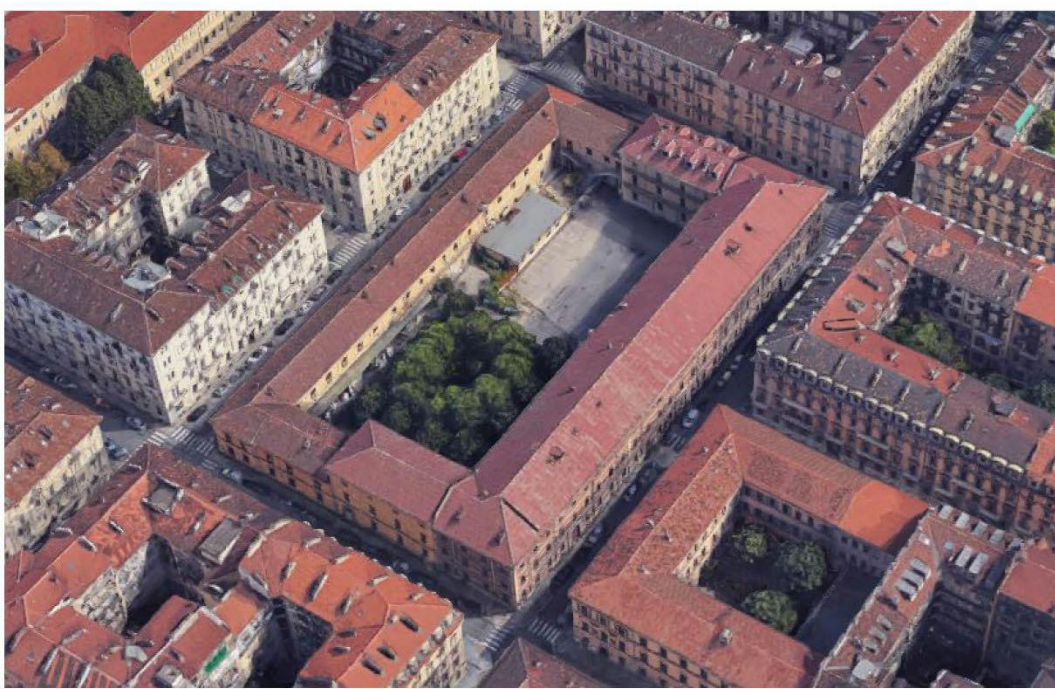


ANGOLO VIA REVEL - VIA DONATI



ANGOLO VIA DE SONNAZ - VIA DONATI



ANGOLO VIA AVOGADRO - VIA SONNAZ

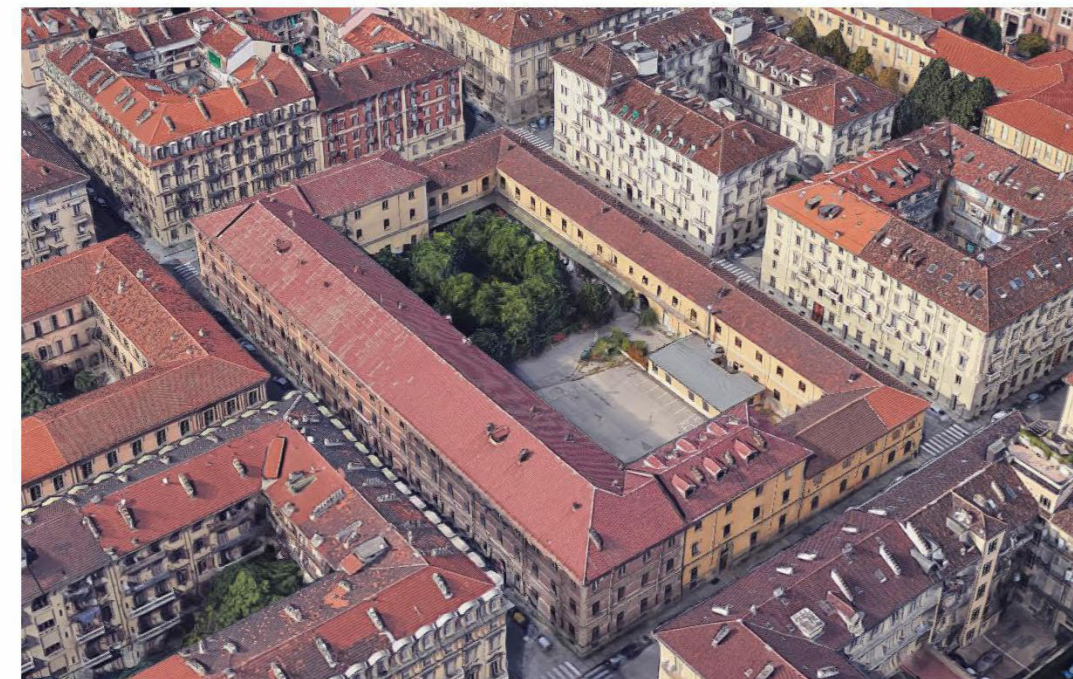

ANGOLO VIA REVEL - VIA AVOGADRO

Viste d'insieme



ANGOLO VIA REVEL - VIA DONATI



ANGOLO VIA DE SONNAZ - VIA DONATI



Viste Esterne

ANGOLO VIA AVOGADRO - VIA SONNAZ



ANGOLO VIA REVEL - VIA AVOGADRO

Viste Interne Cortile



**Città di Torino**

**PRG**

**Piano Regolatore Generale**

Allegati tecnici  
 Area di interesse archeologico e paleontologico  
 Tavola n. 15  
 Foglio unico  
 Nuovo PRG approvato con deliberazione Giunta Regionale n. 1-40991 del 21 Aprile 1995 pubblicata sul R.U.R.C. n. 21 del 24 maggio 1995.  
 Elaborato informatizzato.

**Legenda**

- Area centrale storica
- Zone suscettibili di ritrovamenti di interesse archeologico
- Zone suscettibili di ritrovamenti di interesse paleontologico

0 200m 400m  
 Scala 1:20.000  
 Campi normalizzati  
 Aggiornamento Olgas 2007 a cura del C.S.L. - Piemonte.

**Città di Torino**

**PRG**

**Nuovo Piano Regolatore Generale**

Programma Generale Assetto Spazio  
 Assetto Urbanistico  
 Piani Urbanistici  
 Vincoli Urbanistici  
 Assetto Urbanistico  
 Il Segretario Generale

**Zone normative**

- Area di trattamento compresa nella Zona urbana centrale storica AT

0 20m 40m  
 Scala 1:500  
 Aggiornamento Olgas 2007 a cura del C.S.L. - Piemonte.

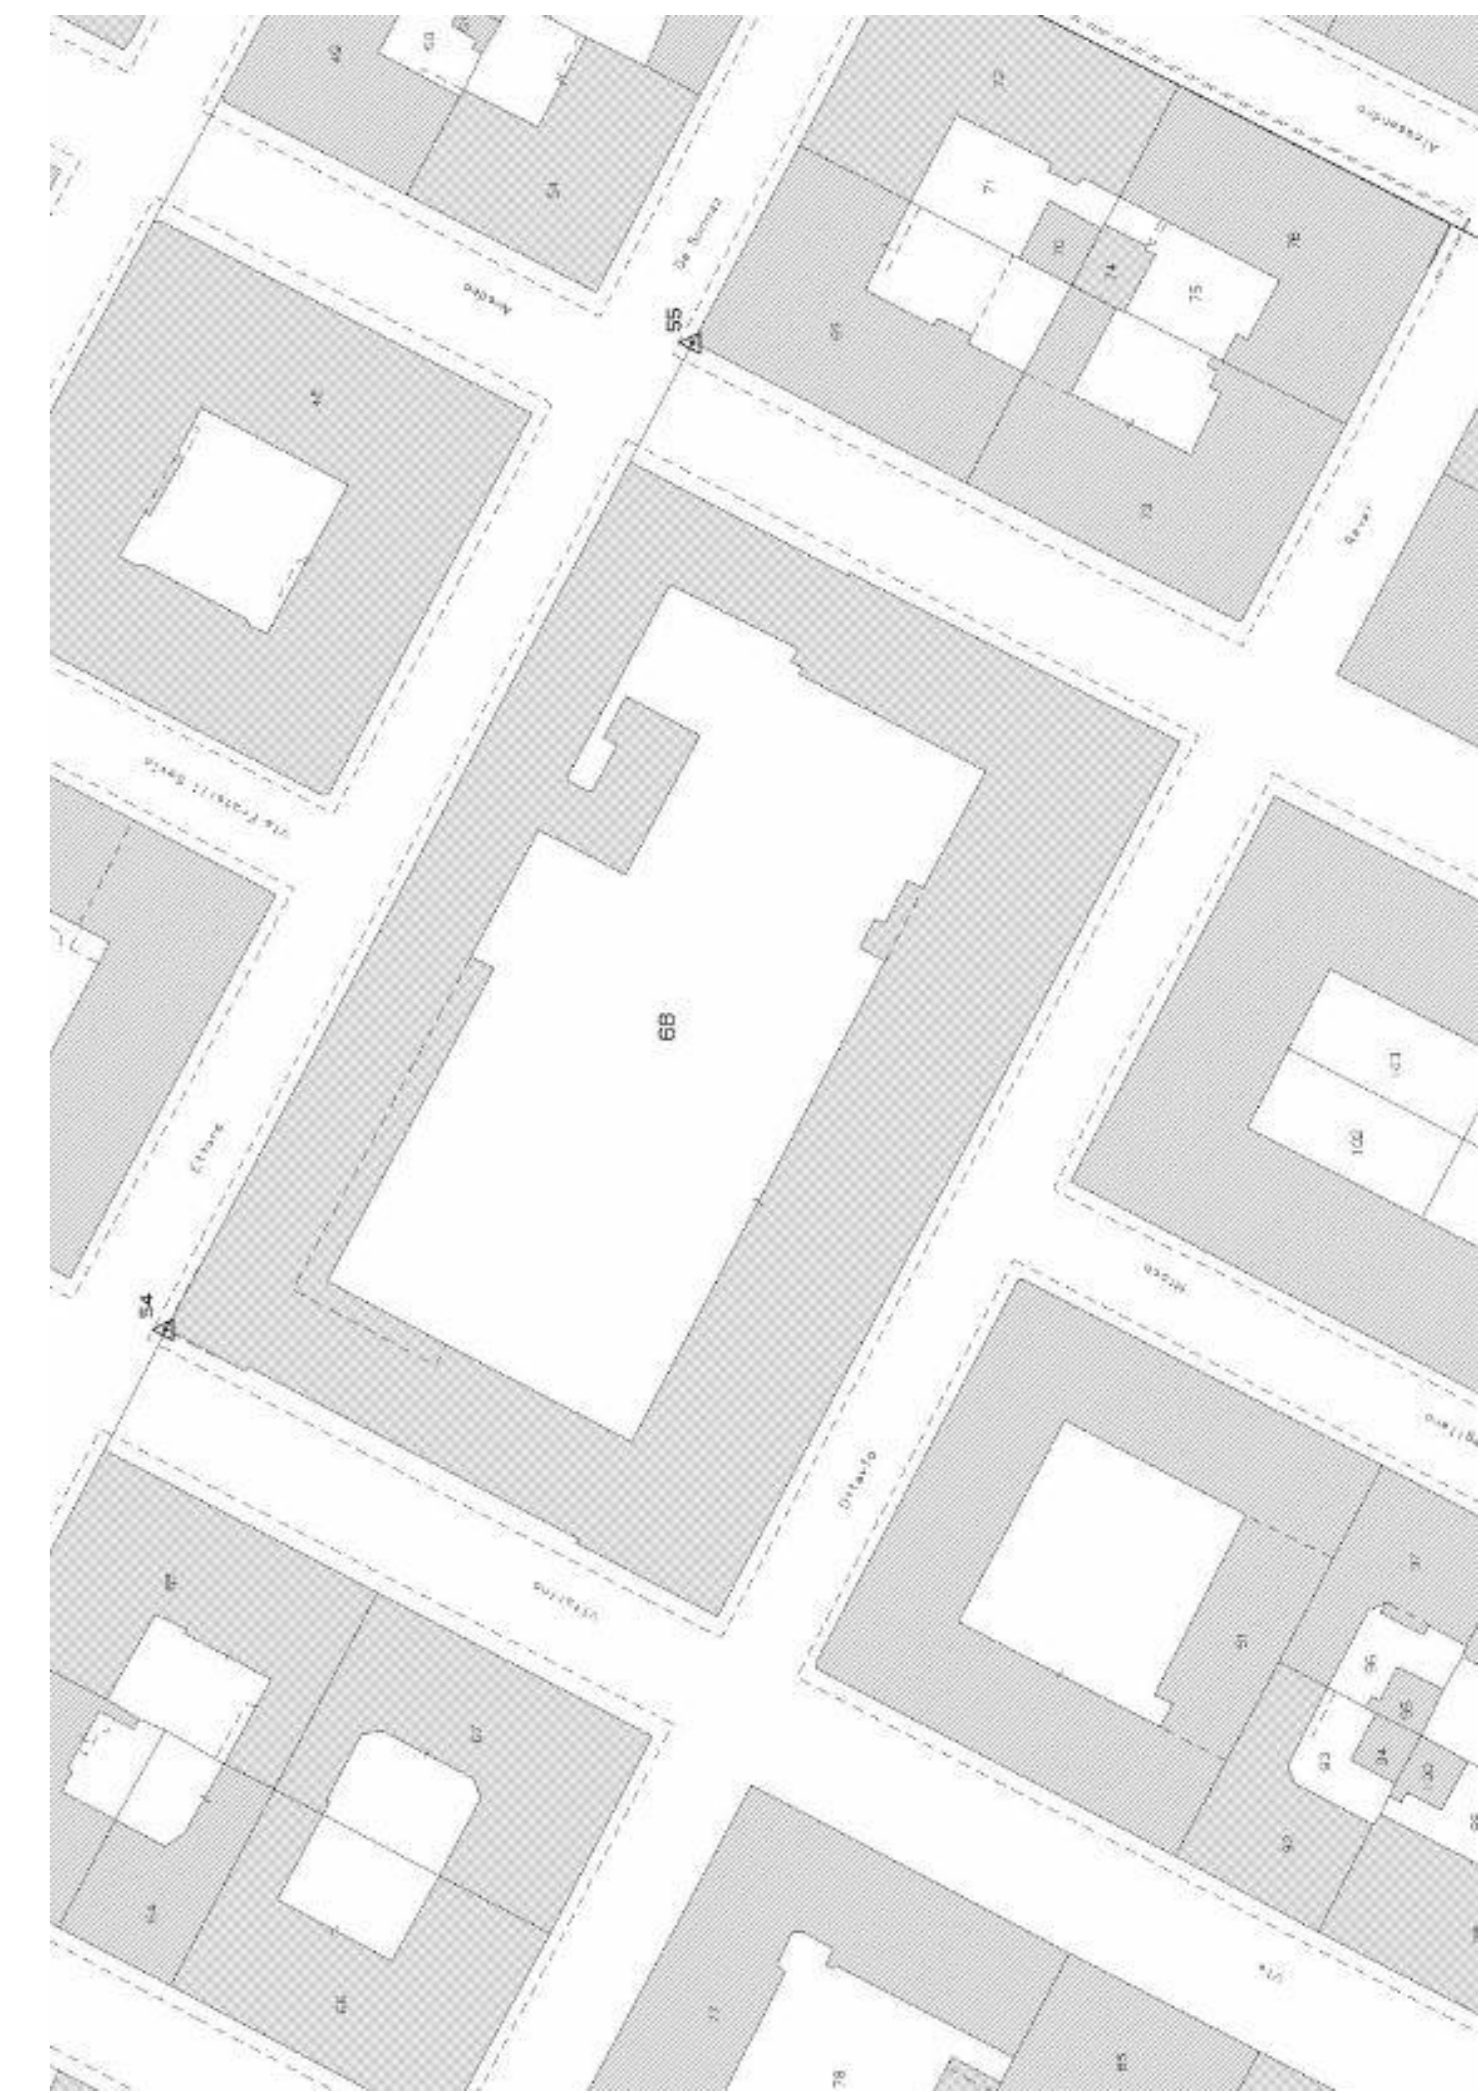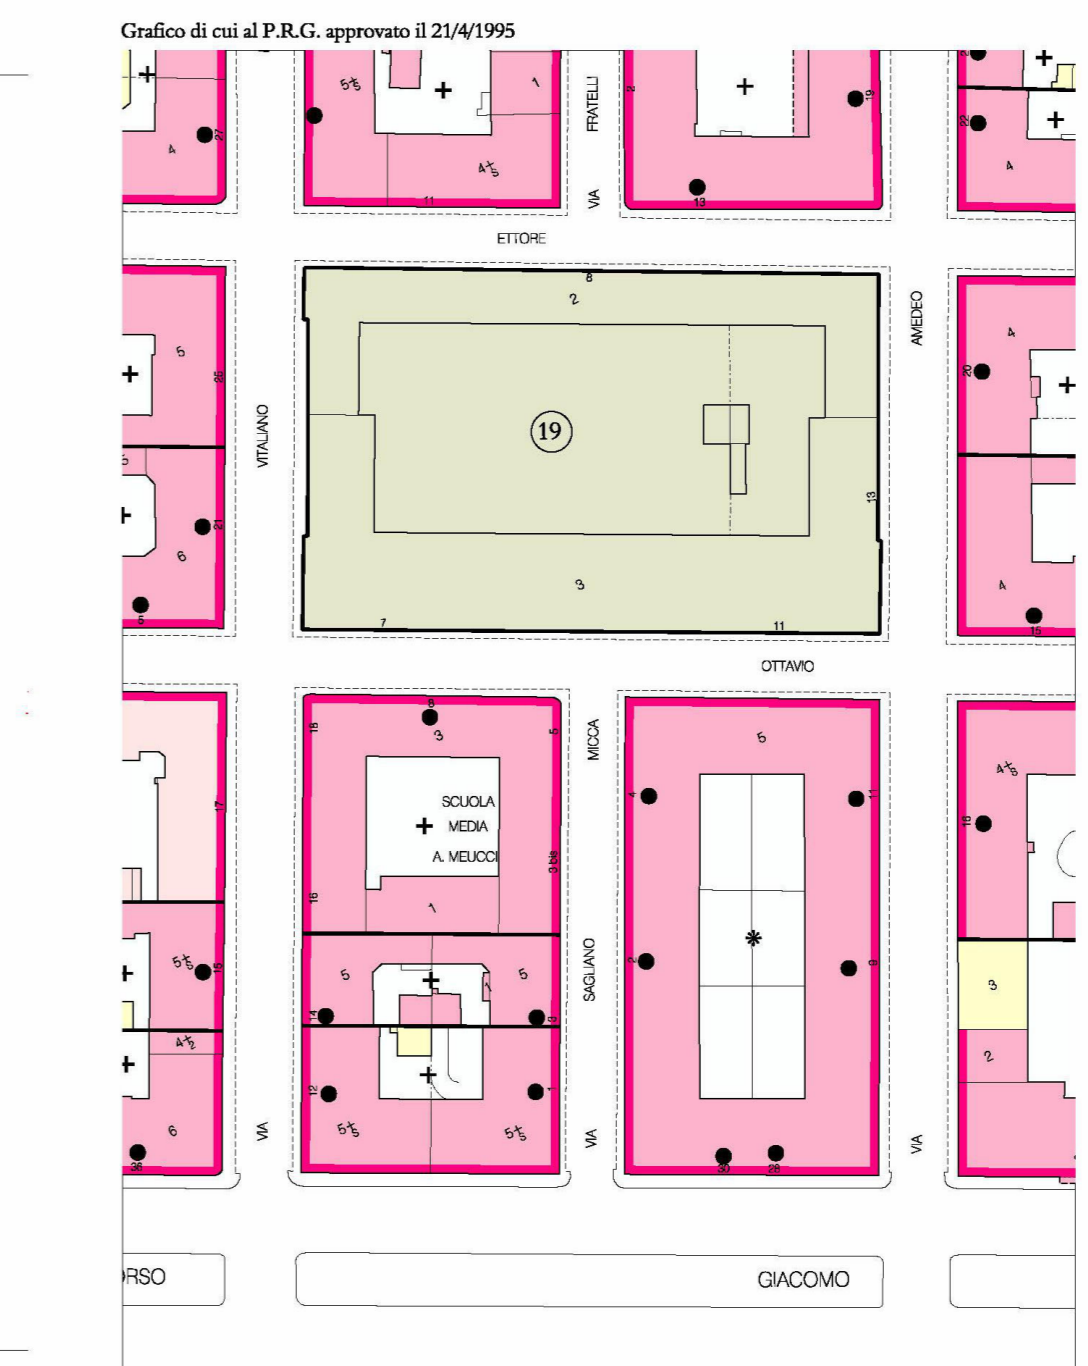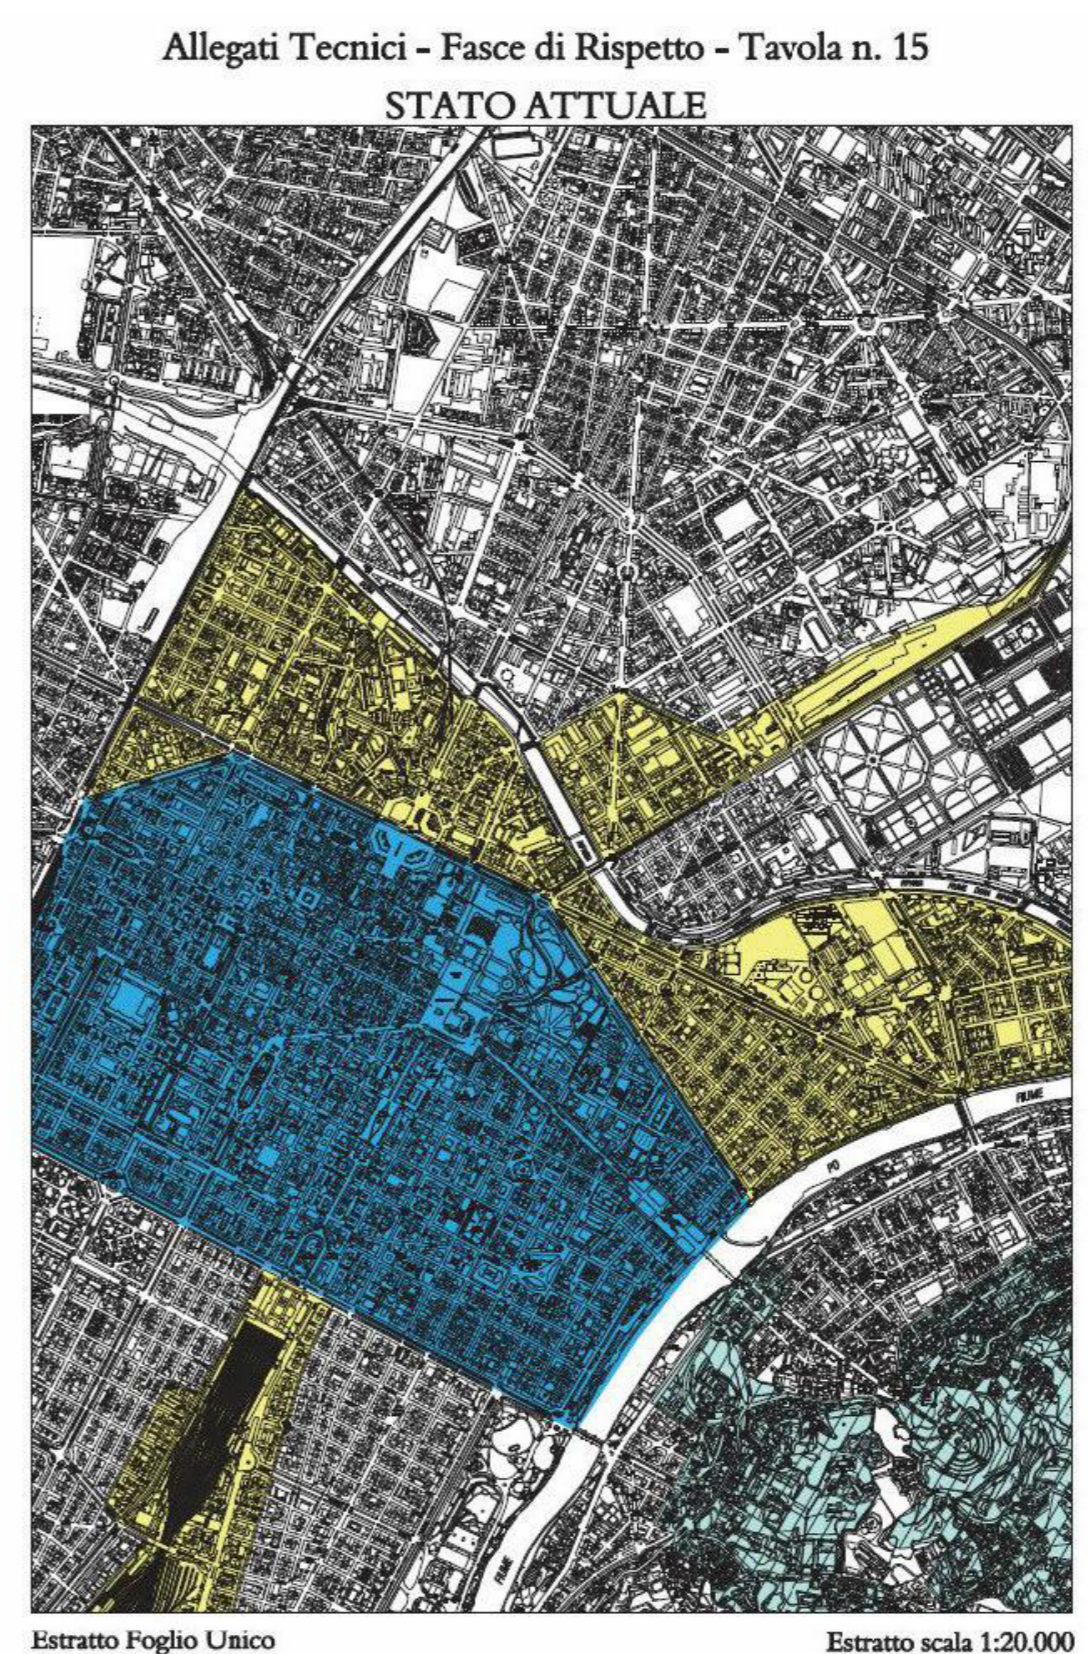

Estratto Mappa Catastale

PROGETTO  
 Comune di Torino  
**Ex Caserma De Sonnaz**

COPIA PER  
 Variante al PDC  
 ai sensi  
 dell'ART.14  
 COMMA 1 BIS  
 DPR n.380

PROGETTISTA  
**ACPV ARCHITECTS**  
 20122 - via Cerna 4 - Milano - Italy - Tel +39 02 7638011 - info@acpv-vel.com - www.acpv-vel.com

COMMITTENTE  
**Reply Services s.r.l.**  
 Corso Po 26, 10121 - 10121 Torino

CONSULENTI  
**AI Engineering**  
 C.so Francesco Ferruccio n.112 - 10138 Torino  
 Tel +39 011 51814511

**STRUTTURE - VVF - ACUSTICA**  
**AI Engineering**  
 C.so Francesco Ferruccio n.112 - 10138 Torino  
 Tel +39 011 51814511

**CONTROLLO COSTI**  
**J&A CONSULTANTS**  
 Via Fieschi 30 - 20121 Milano  
 Tel +39 02 88505041

INDIRIZZO  
 Via Reval 11 - 10121 Torino

FASE DI PROGETTO  
 Permessi di costruire

CODICE TAVOLA  
**181088** X CVP XX XX MP-A-3000 G

EMMISSIONI		SCALA	
NO.	DATA	DESCRIZIONE	1:300
1	15/11/2022	18:47:57	

DATA PRIMA EMMISSIONE  
 Novembre 2022

DATA SECONDA EMMISSIONE  
 Gennaio 2019

NOTE  
 1. Non è prevista la qualità degli edifici.  
 2. Tutti i dati sono da verificare.

DISEGNATO DA RC | CONTROLLATO DA PM | APPROVATO DA PV

La proprietà di questo disegno appartiene a Citerio-Vel & Partners S.r.l. E' vietata la riproduzione in qualsiasi forma senza autorizzazione scritta. Tutti i diritti sono riservati.