

1 Progetto, Piano 00  
1 : 200

SUPERFICI LOCALI E VERIFICA RAPPORTI AEROLUMINANTI PIANO L00									
DEST. D'USO LOCALE	SUP. UTILE	SUP. ILL.	R.L. >18	VERIFICA R.L.	SUP. AER.	R.A. >18	VERIFICA R.A.		
Antibagno 3	6,85 m²	0,00 m²	0,00	-	0,00 m²	0,00	-	-	-
Antibagno 4	12,36 m²	0,00 m²	0,00	-	0,00 m²	0,00	-	-	-
Antibagno 5	11,27 m²	5,73 m²	0,51	-	5,73 m²	0,51	-	-	-
Bagno 1	10,71 m²	2,86 m²	0,27	-	2,86 m²	0,27	-	-	-
Bagno 2	11,68 m²	2,86 m²	0,25	-	2,86 m²	0,25	-	-	-
Bagno 3	1,66 m²	0,00 m²	0,00	-	0,00 m²	0,00	-	-	-
Bagno 4	10,41 m²	0,00 m²	0,00	-	0,00 m²	0,00	-	-	-
Bagno 5	13,55 m²	3,46 m²	0,26	-	3,46 m²	0,26	-	-	-
Bagno Disabili 1	4,04 m²	0,00 m²	0,00	-	0,00 m²	0,00	-	-	-
Bagno Disabili 2	3,95 m²	0,00 m²	0,00	-	0,00 m²	0,00	-	-	-
Bagno Disabili 3	3,96 m²	0,00 m²	0,00	-	0,00 m²	0,00	-	-	-
Carico Scarico 1	17,46 m²	0,00 m²	0,00	-	0,00 m²	0,00	-	-	-
Comodo 2	26,85 m²	33,76 m²	1,26	-	12,15 m²	0,45	-	-	-
Comodo 3	14,40 m²	10,79 m²	0,75	-	4,05 m²	0,28	-	-	-
Comodo 4	19,11 m²	0,00 m²	0,00	-	0,00 m²	0,00	-	-	-
Comodo 5	5,25 m²	0,00 m²	0,00	-	0,00 m²	0,00	-	-	-
Deposito	55,55 m²	2,86 m²	0,25	-	2,86 m²	0,25	-	-	-
Deposito/Parcheggio Meccanizzato	115,53 m²	6,93 m²	0,06	-	6,93 m²	0,06	-	-	-
Disimpegno 4	7,31 m²	0,00 m²	0,00	-	0,00 m²	0,00	-	-	-
Disimpegno 5	47,48 m²	4,64 m²	0,10	-	4,64 m²	0,10	-	-	-
Disimpegno 6	76,83 m²	4,64 m²	0,08	-	4,64 m²	0,08	-	-	-
Filtro 5	18,77 m²	0,00 m²	0,00	-	0,00 m²	0,00	-	-	-
Ingresso Dipendenti	109,01 m²	24,34 m²	0,22	Verificato	8,84 m²	0,08	Vent. mec. ad integ./host. aer. nat. ai sensi dell'Art. 77.3.4 del RE di Torino	-	-
Ingresso Esterno 1	17,14 m²	0,00 m²	0,00	-	0,00 m²	0,00	-	-	-
Ingresso Esterno 2	17,22 m²	0,00 m²	0,00	-	0,00 m²	0,00	-	-	-
Ingresso Ospiti	181,18 m²	29,14 m²	0,16	Verificato	19,09 m²	0,10	Vent. mec. ad integ./host. aer. nat. ai sensi dell'Art. 77.3.4 del RE di Torino	-	-
Locale Rifiuti 1	16,76 m²	0,00 m²	0,00	-	0,00 m²	0,00	-	-	-
Locale Tecnico 35	4,62 m²	0,00 m²	0,00	-	0,00 m²	0,00	-	-	-
Locale Tecnico 36	4,00 m²	0,00 m²	0,00	-	0,00 m²	0,00	-	-	-
Locale Tecnico 37	2,79 m²	0,00 m²	0,00	-	0,00 m²	0,00	-	-	-
Locale Tecnico 38	2,85 m²	0,00 m²	0,00	-	0,00 m²	0,00	-	-	-
Locale Tecnico 39	4,25 m²	0,00 m²	0,00	-	0,00 m²	0,00	-	-	-
Locale Tecnico 40	8,68 m²	0,00 m²	0,00	-	0,00 m²	0,00	-	-	-
Locale Tecnico 41	26,57 m²	5,73 m²	0,38	-	5,73 m²	0,38	-	-	-
Locale Tecnico 42	6,40 m²	0,00 m²	0,00	-	0,00 m²	0,00	-	-	-
Locale Tecnico 43	7,57 m²	0,00 m²	0,00	-	0,00 m²	0,00	-	-	-
Locale Tecnico 44	5,73 m²	0,00 m²	0,00	-	0,00 m²	0,00	-	-	-
Locale Tecnico 45	13,39 m²	0,00 m²	0,00	-	0,00 m²	0,00	-	-	-
Locale Tecnico 46	4,13 m²	0,00 m²	0,00	-	0,00 m²	0,00	-	-	-
Mensa	168,83 m²	43,21 m²	0,26	Verificato	18,76 m²	0,11	Vent. mec. ad integ./host. aer. nat. ai sensi dell'Art. 77.3.4 del RE di Torino	-	-
Sala Riunione 1	9,46 m²	0,00 m²	0,00	-	0,00 m²	0,00	-	-	-
Sala Riunione 2	9,89 m²	0,00 m²	0,00	-	0,00 m²	0,00	-	-	-
Sala Riunione 3	20,53 m²	0,00 m²	0,00	-	0,00 m²	0,00	-	-	-
Sala Riunione 4	21,00 m²	0,00 m²	0,00	-	0,00 m²	0,00	-	-	-
Sbarco Ascensori 3	13,14 m²	0,00 m²	0,00	-	0,00 m²	0,00	-	-	-
Sbarco Ascensori 4	13,65 m²	0,00 m²	0,00	-	0,00 m²	0,00	-	-	-
Sbarco Ascensori 5	14,91 m²	0,00 m²	0,00	-	0,00 m²	0,00	-	-	-
Sbarco Ascensori 6	16,02 m²	0,00 m²	0,00	-	0,00 m²	0,00	-	-	-
Scala STN 1	17,91 m²	6,35 m²	0,35	-	6,35 m²	0,35	-	-	-
Scala STN 2	17,80 m²	6,35 m²	0,36	-	6,35 m²	0,36	-	-	-
Ufficio 1	222,12 m²	45,93 m²	0,20	Verificato	21,82 m²	0,10	Vent. mec. ad integ./host. aer. nat. ai sensi dell'Art. 77.3.4 del RE di Torino	-	-
Ufficio 2	111,71 m²	44,17 m²	0,40	Verificato	22,54 m²	0,20	Vent. mec. ad integ./host. aer. nat. ai sensi dell'Art. 77.3.4 del RE di Torino	-	-
Ufficio 3	154,66 m²	58,89 m²	0,38	Verificato	30,05 m²	0,19	Vent. mec. ad integ./host. aer. nat. ai sensi dell'Art. 77.3.4 del RE di Torino	-	-
Ufficio 4	165,50 m²	58,89 m²	0,35	Verificato	30,05 m²	0,18	Vent. mec. ad integ./host. aer. nat. ai sensi dell'Art. 77.3.4 del RE di Torino	-	-
Ufficio 5	112,95 m²	44,17 m²	0,39	Verificato	22,54 m²	0,20	Vent. mec. ad integ./host. aer. nat. ai sensi dell'Art. 77.3.4 del RE di Torino	-	-
Ufficio 6	73,03 m²	29,14 m²	0,40	Verificato	13,03 m²	0,21	Vent. mec. ad integ./host. aer. nat. ai sensi dell'Art. 77.3.4 del RE di Torino	-	-
Ufficio 7	46,52 m²	13,85 m²	0,30	Verificato	13,85 m²	0,30	Vent. mec. ad integ./host. aer. nat. ai sensi dell'Art. 77.3.4 del RE di Torino	-	-
Ufficio 8	26,73 m²	13,85 m²	0,52	Verificato	13,85 m²	0,52	Vent. mec. ad integ./host. aer. nat. ai sensi dell'Art. 77.3.4 del RE di Torino	-	-
Ufficio 9	78,69 m²	8,59 m²	0,11	Verificato	8,59 m²	0,11	Vent. mec. ad integ./host. aer. nat. ai sensi dell'Art. 77.3.4 del RE di Torino	-	-
Ufficio 10	106,62 m²	14,32 m²	0,13	Verificato	14,32 m²	0,13	Vent. mec. ad integ./host. aer. nat. ai sensi dell'Art. 77.3.4 del RE di Torino	-	-
Ufficio 11	9,20 m²	0,00 m²	0,00	-	0,00 m²	0,00	-	-	-
Ufficio 12	9,21 m²	0,00 m²	0,00	-	0,00 m²	0,00	-	-	-
Ufficio 13	9,21 m²	0,00 m²	0,00	-	0,00 m²	0,00	-	-	-
Ufficio 14	52,51 m²	8,59 m²	0,16	Verificato	8,59 m²	0,16	Vent. mec. ad integ./host. aer. nat. ai sensi dell'Art. 77.3.4 del RE di Torino	-	-
Ufficio 15	31,57 m²	12,19 m²	0,36	Verificato	4,42 m²	0,14	Vent. mec. ad integ./host. aer. nat. ai sensi dell'Art. 77.3.4 del RE di Torino	-	-
Ufficio 16	13,43 m²	2,86 m²	0,21	Verificato	2,86 m²	0,21	Vent. mec. ad integ./host. aer. nat. ai sensi dell'Art. 77.3.4 del RE di Torino	-	-
Ufficio 17	11,97 m²	5,73 m²	0,48	Verificato	5,73 m²	0,48	Vent. mec. ad integ./host. aer. nat. ai sensi dell'Art. 77.3.4 del RE di Torino	-	-
Ufficio 18	17,34 m²	5,73 m²	0,33	Verificato	5,73 m²	0,33	Vent. mec. ad integ./host. aer. nat. ai sensi dell'Art. 77.3.4 del RE di Torino	-	-
Ufficio 19	11,28 m²	5,73 m²	0,51	Verificato	5,73 m²	0,51	Vent. mec. ad integ./host. aer. nat. ai sensi dell'Art. 77.3.4 del RE di Torino	-	-

\* Ventilazione meccanica ad integrazione/sostituzione aereazione naturale ai sensi dell'Art. 77.3.4 del RE di Torino  
\*\* Illuminazione artificiale ad integrazione/sostituzione illuminazione naturale ai sensi dell'Art. 77.3.4 del RE di Torino  
\*\*\* Ventilazione meccanica ad integrazione/sostituzione aereazione naturale ai sensi dell'Art. 77.3.4 del RE di Torino e illuminazione artificiale ad integrazione/sostituzione illuminazione naturale ai sensi dell'Art. 77.3.4 del RE di Torino

#### ASCENSORI E PIATTAFORME

##### ASCENSORI

	DIMENSIONI DELLA CABINA	DIMENSIONI DELLE PORTE
LIS1	1400mm x 1600mm	900mm x 2100mm
LIS2	1100mm x 2100mm	1000mm x 2100mm
LIS3	1400mm x 1600mm	900mm x 2100mm
LIS4	1400mm x 1600mm	900mm x 2100mm
LIS5	1100mm x 1400mm	900mm x 2100mm
LIS6	1100mm x 2100mm	1000mm x 2100mm
LIS7	1100mm x 2100mm	1000mm x 2100mm
LIN1	1100mm x 1400mm	900mm x 2100mm
LIN2	1100mm x 1400mm	900mm x 2100mm

##### PIATTAFORME

##### DIMENSIONI DELLA PIATTAFORMA

PE51	1600mm x 1900mm
PE52	1600mm x 1250mm
PE53	1600mm x 1900mm

##### ANNOTAZIONI

DEFINIZIONE QUOTA ALTRIMETRICA  
0,00 Del Progetto = +243,143 m P.D.C

##### PROGETTO

Comune di Torino  
Ex Caserma De Sonnaz

##### PROGETTISTA

ACP V ARCHITECTS  
01102 - via Cernaia 4 - Milano - Italy - Tel +39 02 7638011 - info@acpv-arch.com - www.acpv-arch.com

##### COMMITTENTE

Reply Services s.r.l.

Come Pagine 105-106/12 Torino

##### CONSULENTI

##### MEP

AI Engineering

C.so Francesco Ferruccio n.112 - 10138 Torino

Tel +39 0115814511

##### STRUTTURE - VVF - ACUSTICA

AI Engineering

C.so Francesco Ferruccio n.112 - 10138 Torino

Tel +39 0115814511

##### CONTROLLO COSTI

J&A CONSULTANTS

Via Po 105 - 10121 Milano

Tel +39 0289595411

##### IDIRIZZATO

Via Revel 11 - 10121 Torino

##### FASE DI PROGETTO

Permesso di costruire

CODICE TAVOLA

181088

Legno

CVP XX

Leado

MP-A-1000

G

As Indicated

Emissione

DATA EMISSIONE

Novembre 2022

DATA PRIMA EMISSIONE

Gennaio 2019


NOTE

23/11/2022


17:40:16

Il tutto in scala abbreviata come esplicitato in note


La proprietà di questo disegno appartiene a Citerio-Viel & Partners S.r.l. E' vietata la riproduzione in qualsiasi forma senza autorizzazione scritta. Tutti i diritti sono riservati

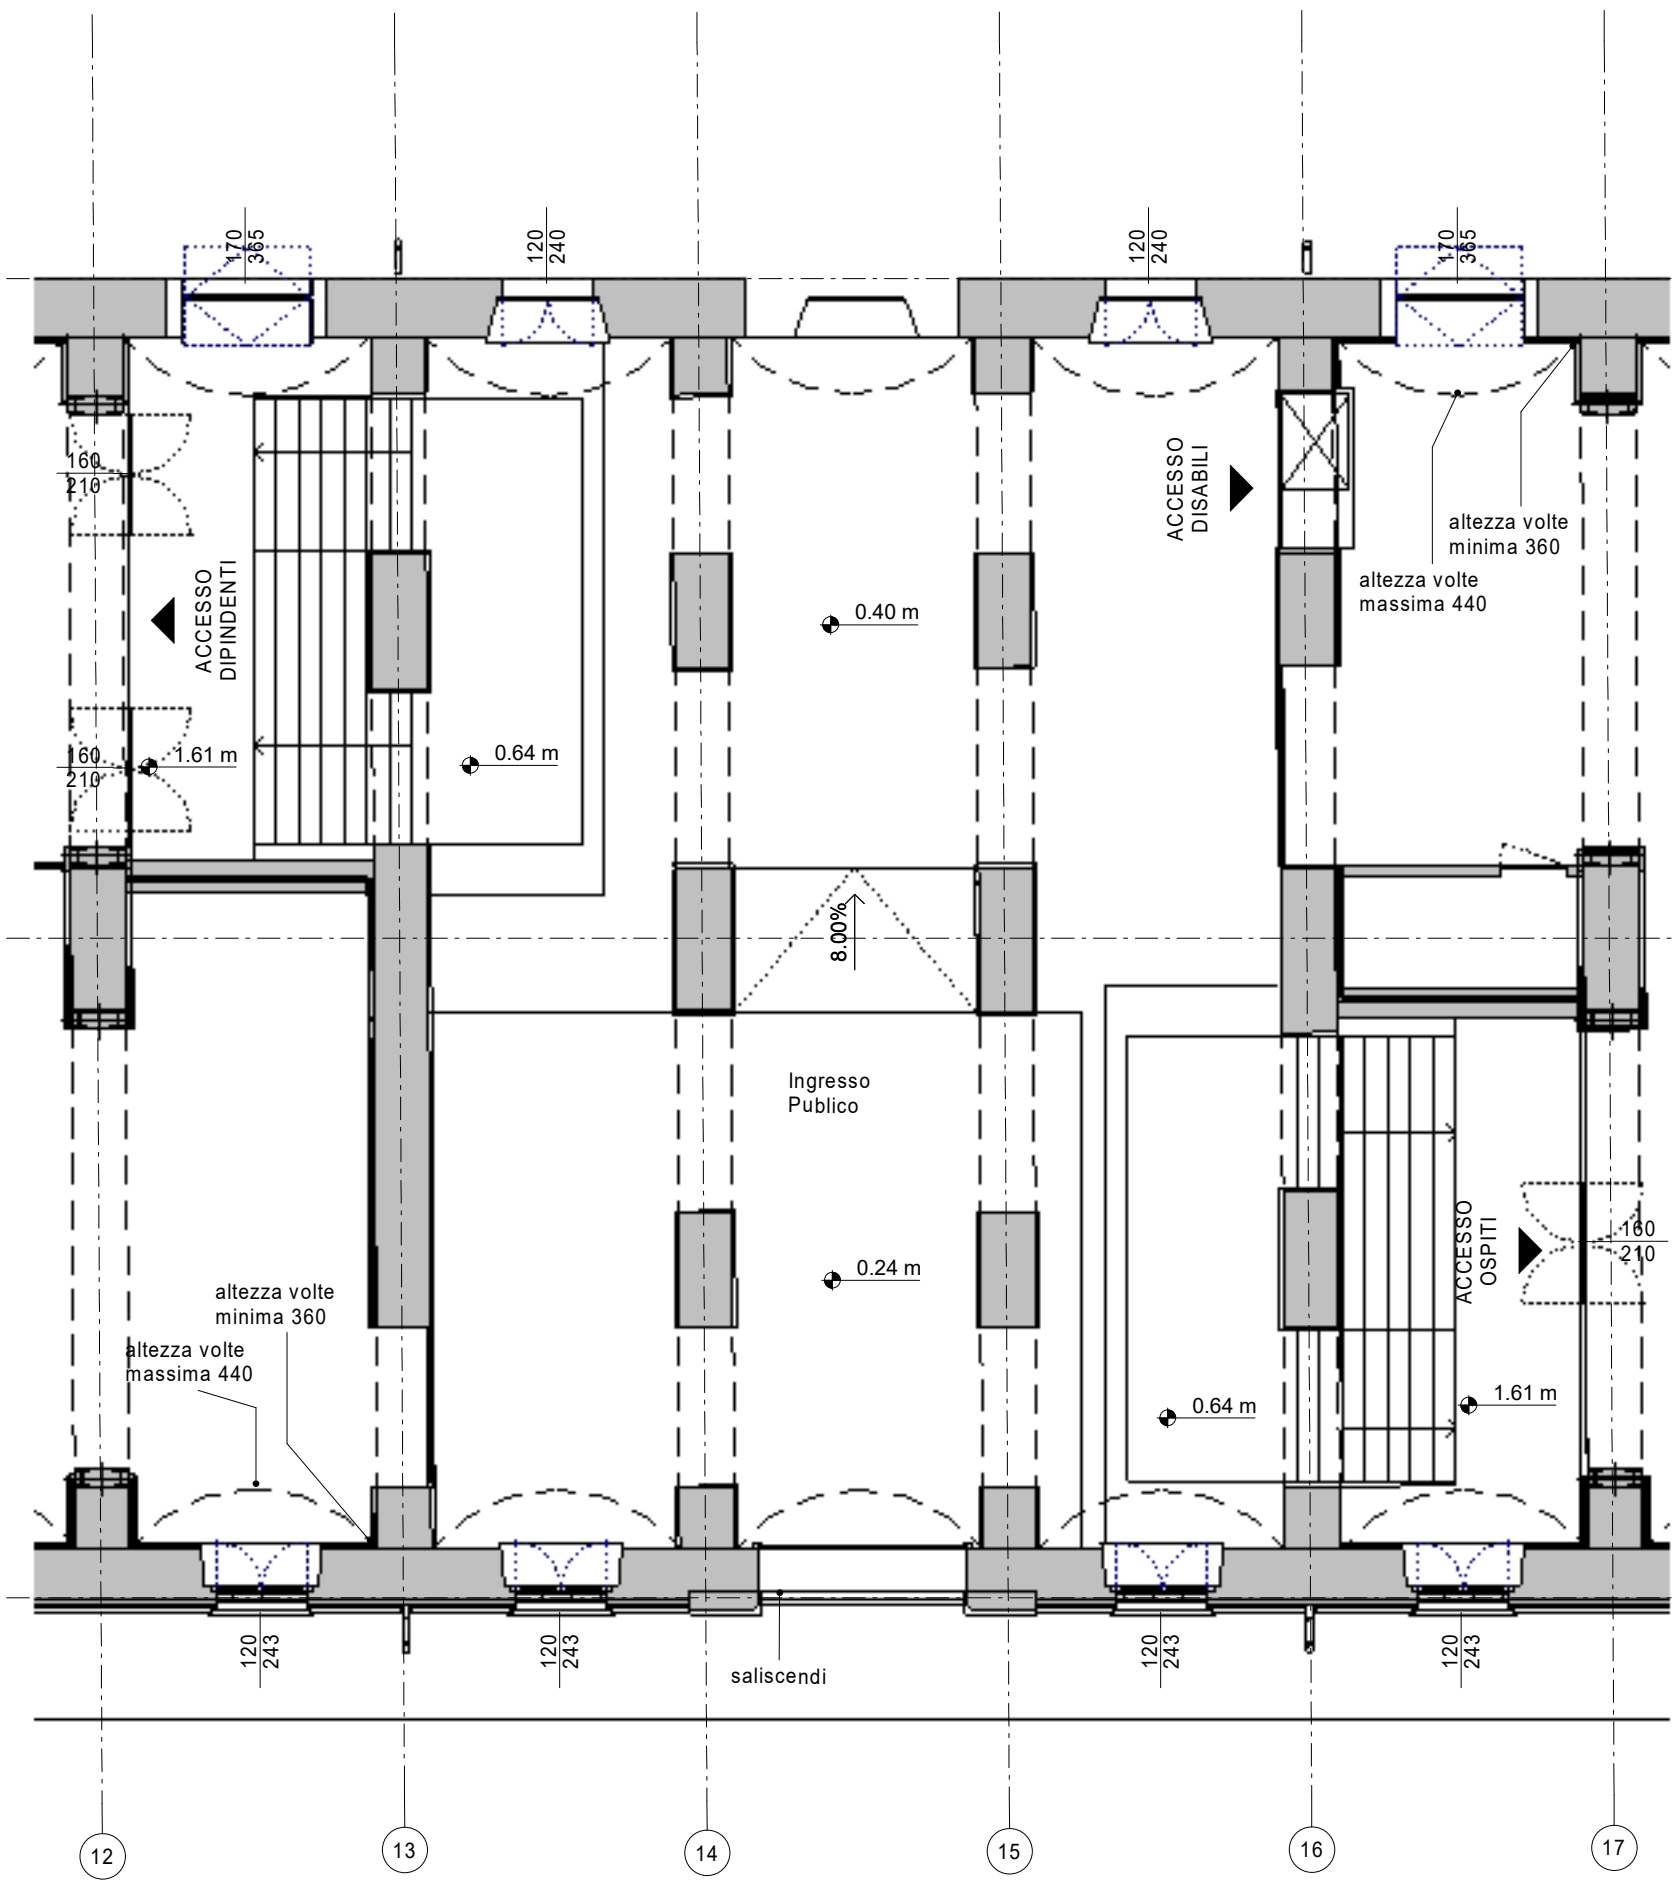


2 Stato legittimo (PDC N.2019-15-530), Piano 00 - Dettaglio 1  
1 : 100

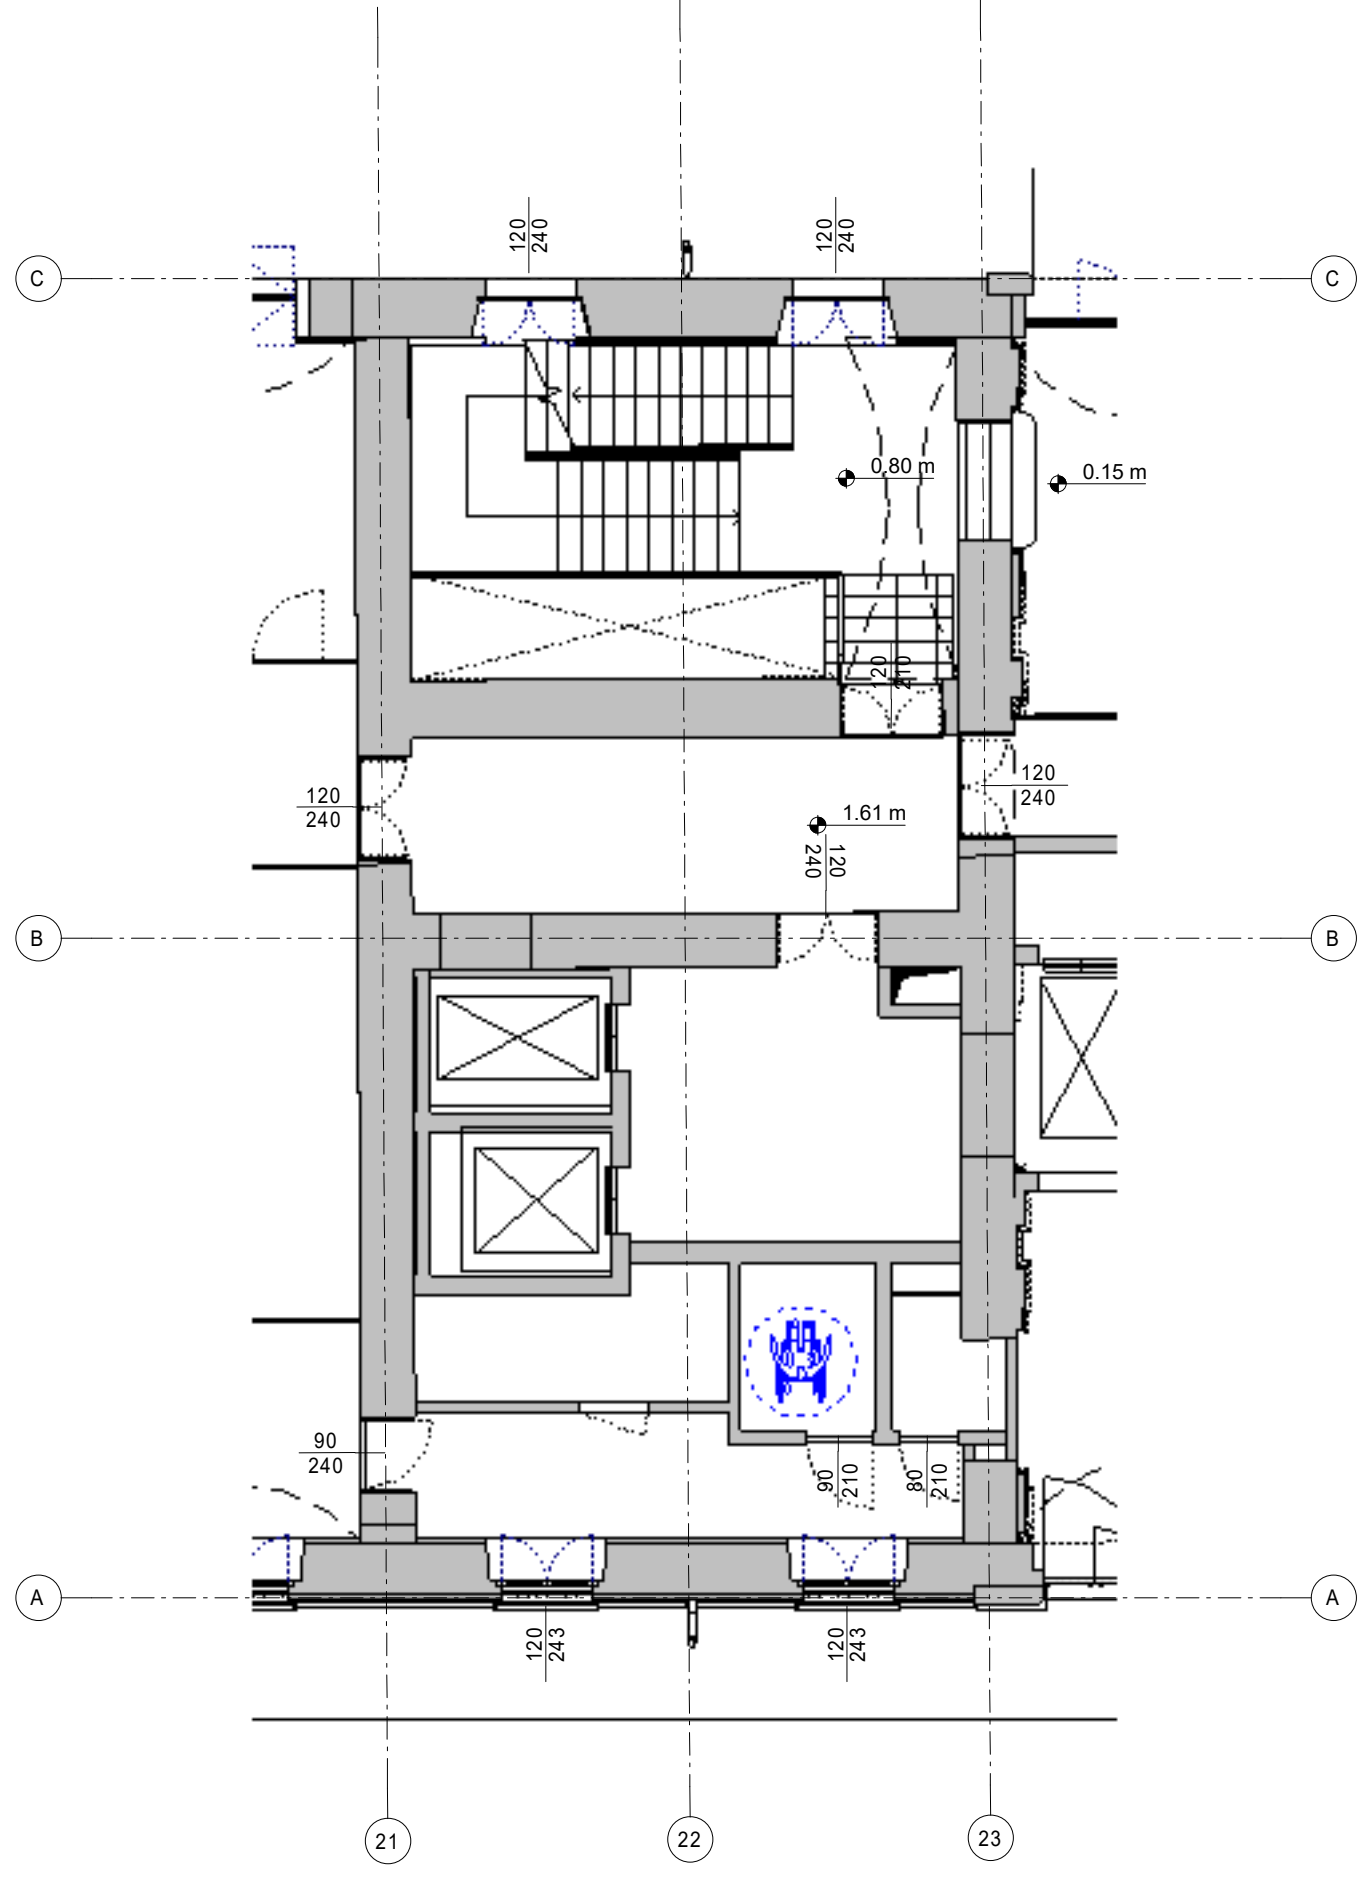


3 Stato legittimo (PDC N.2019-15-530), Piano 00 - Dettaglio 2  
1 : 100

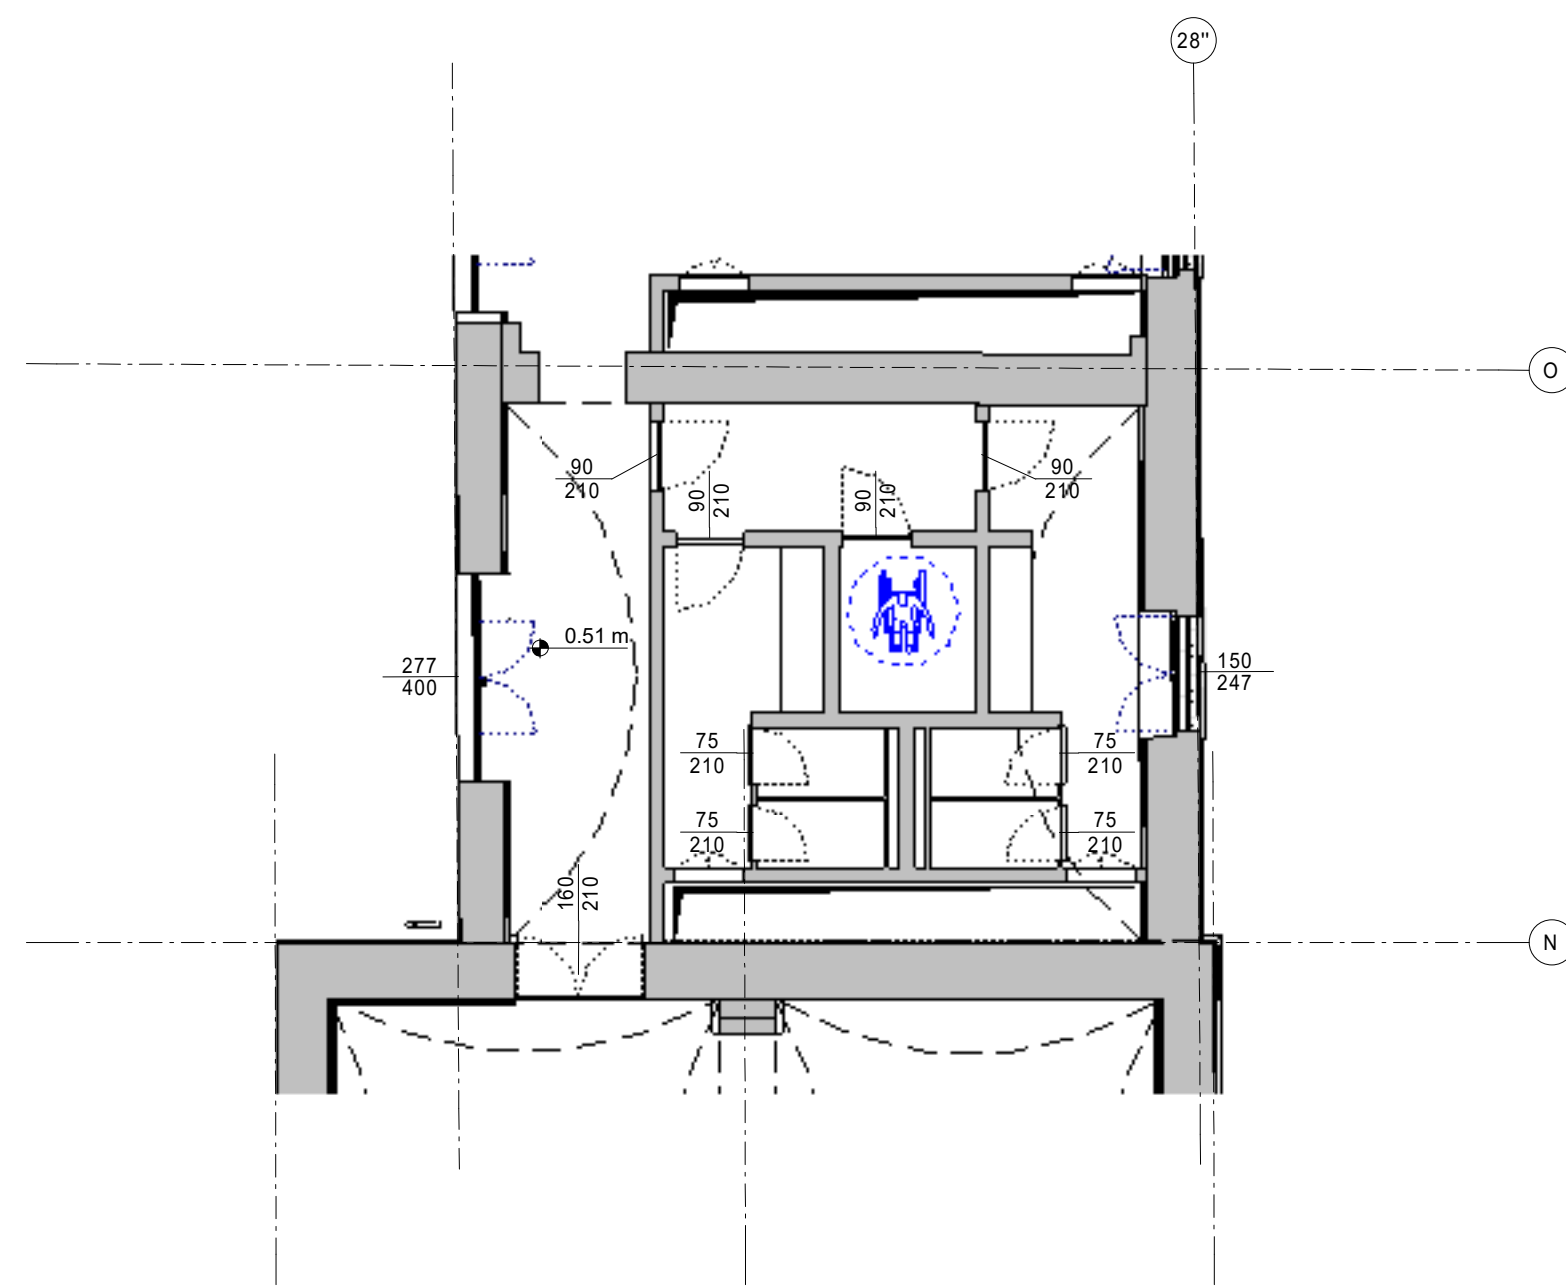


4 Stato legittimo (PDC N.2019-15-530), Piano 00 - Dettaglio 4  
1 : 100

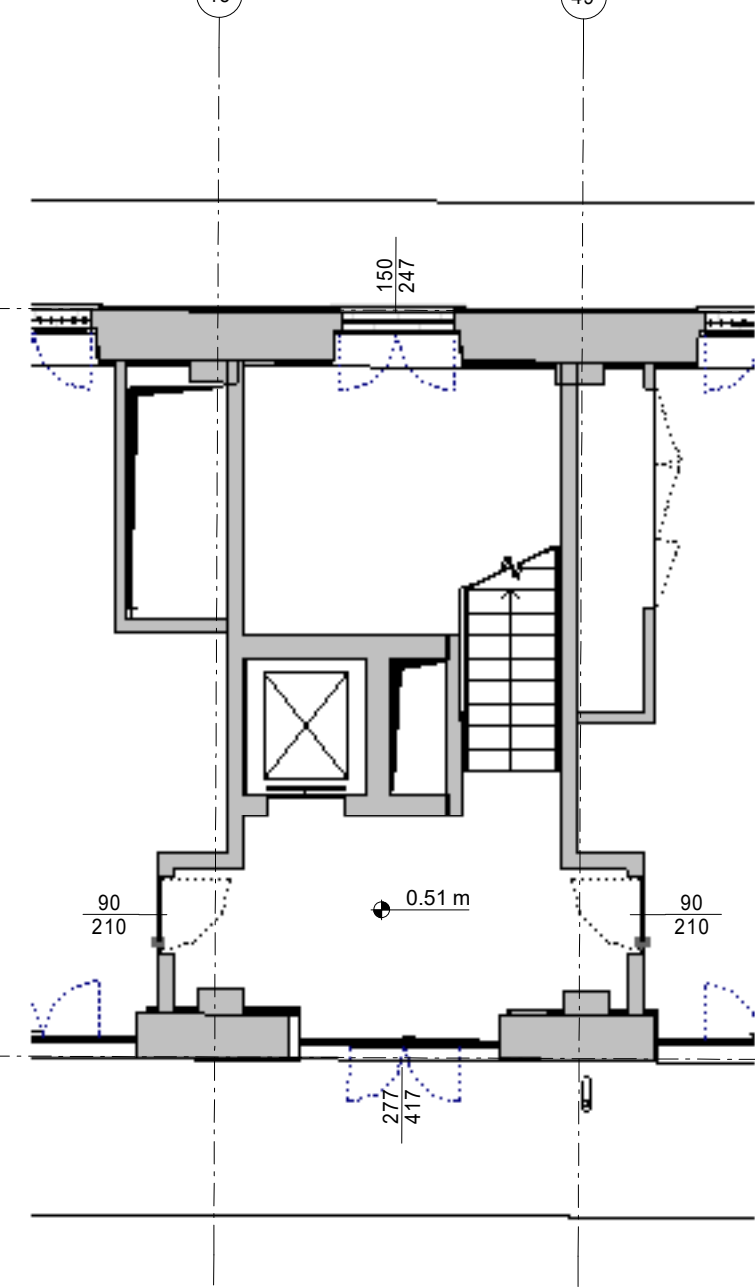

5 Stato legittimo (PDC N.2019-15-530), Piano 00 - Dettaglio 5  
1 : 100

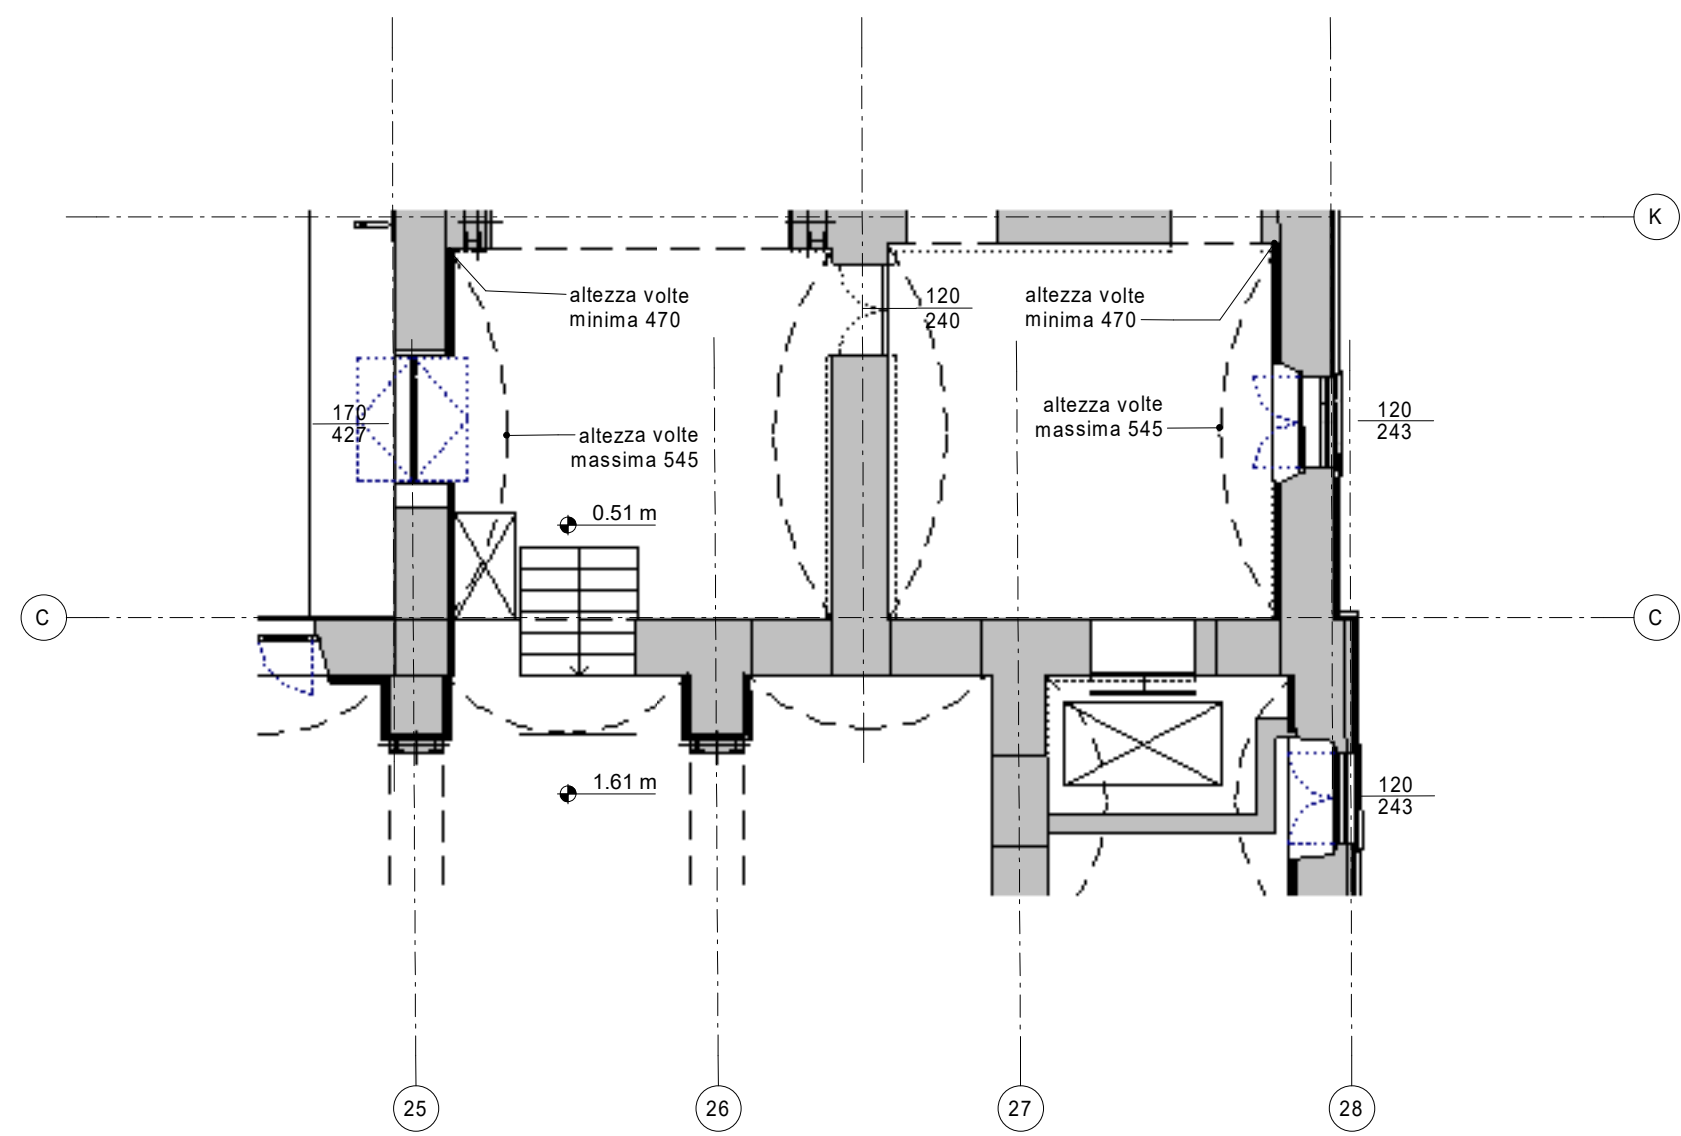

6 Stato legittimo (PDC N.2019-15-530), Piano 00 - Dettaglio 6  
1 : 100

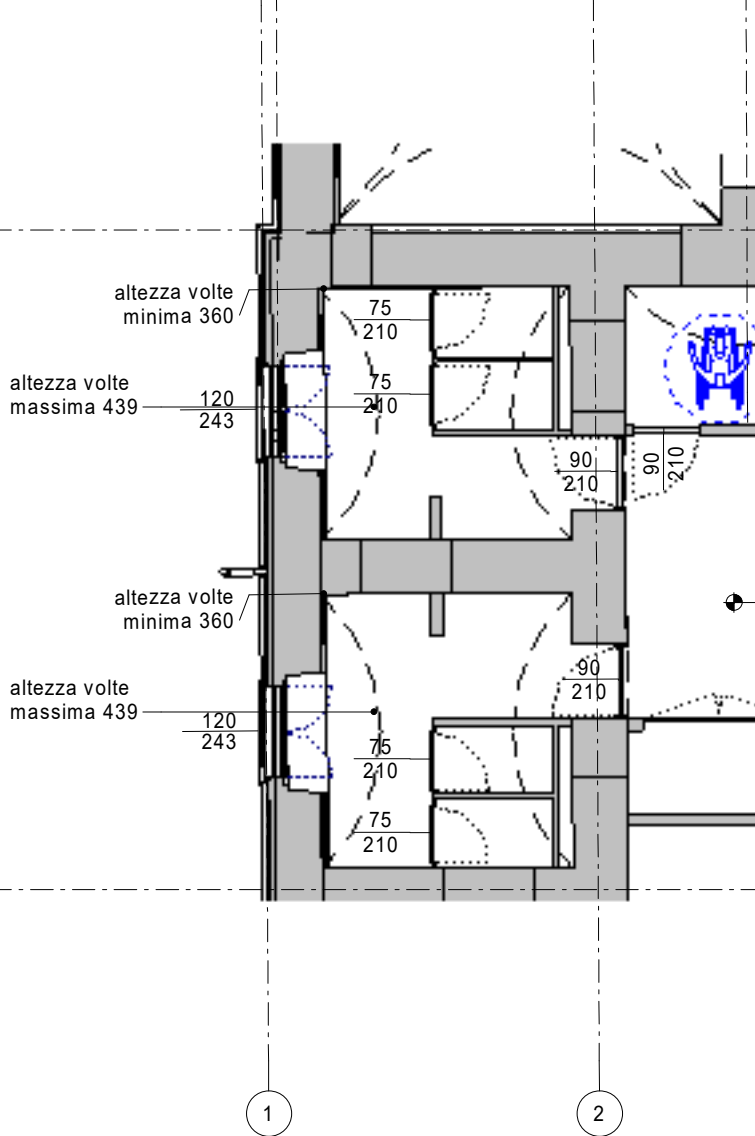

7 Stato legittimo (PDC N.2019-15-530), Piano 00 - Dettaglio 7  
1 : 100

Integrale

Integrale

