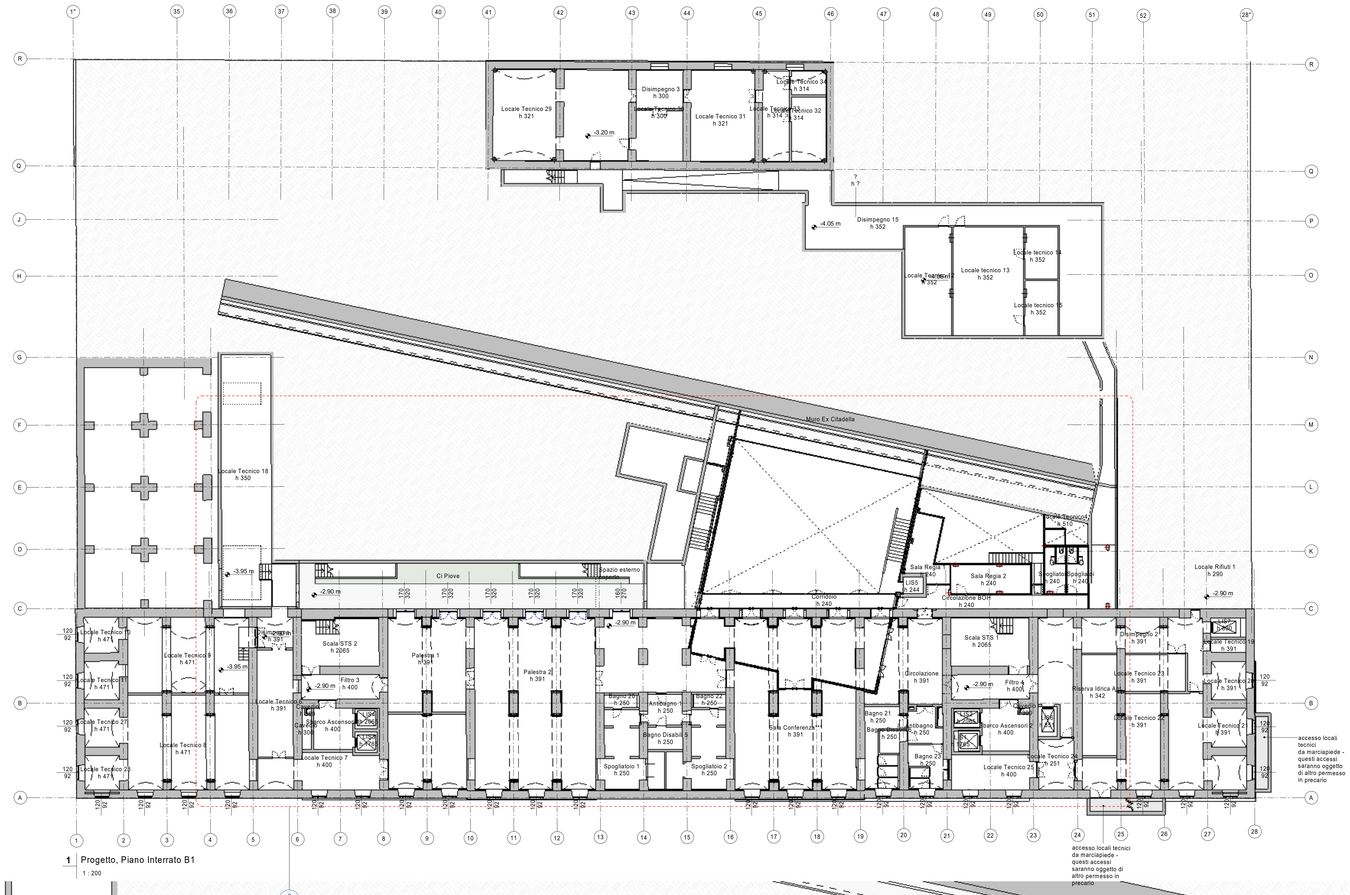

1 Progetto, Piano Interrato B1

1 : 200

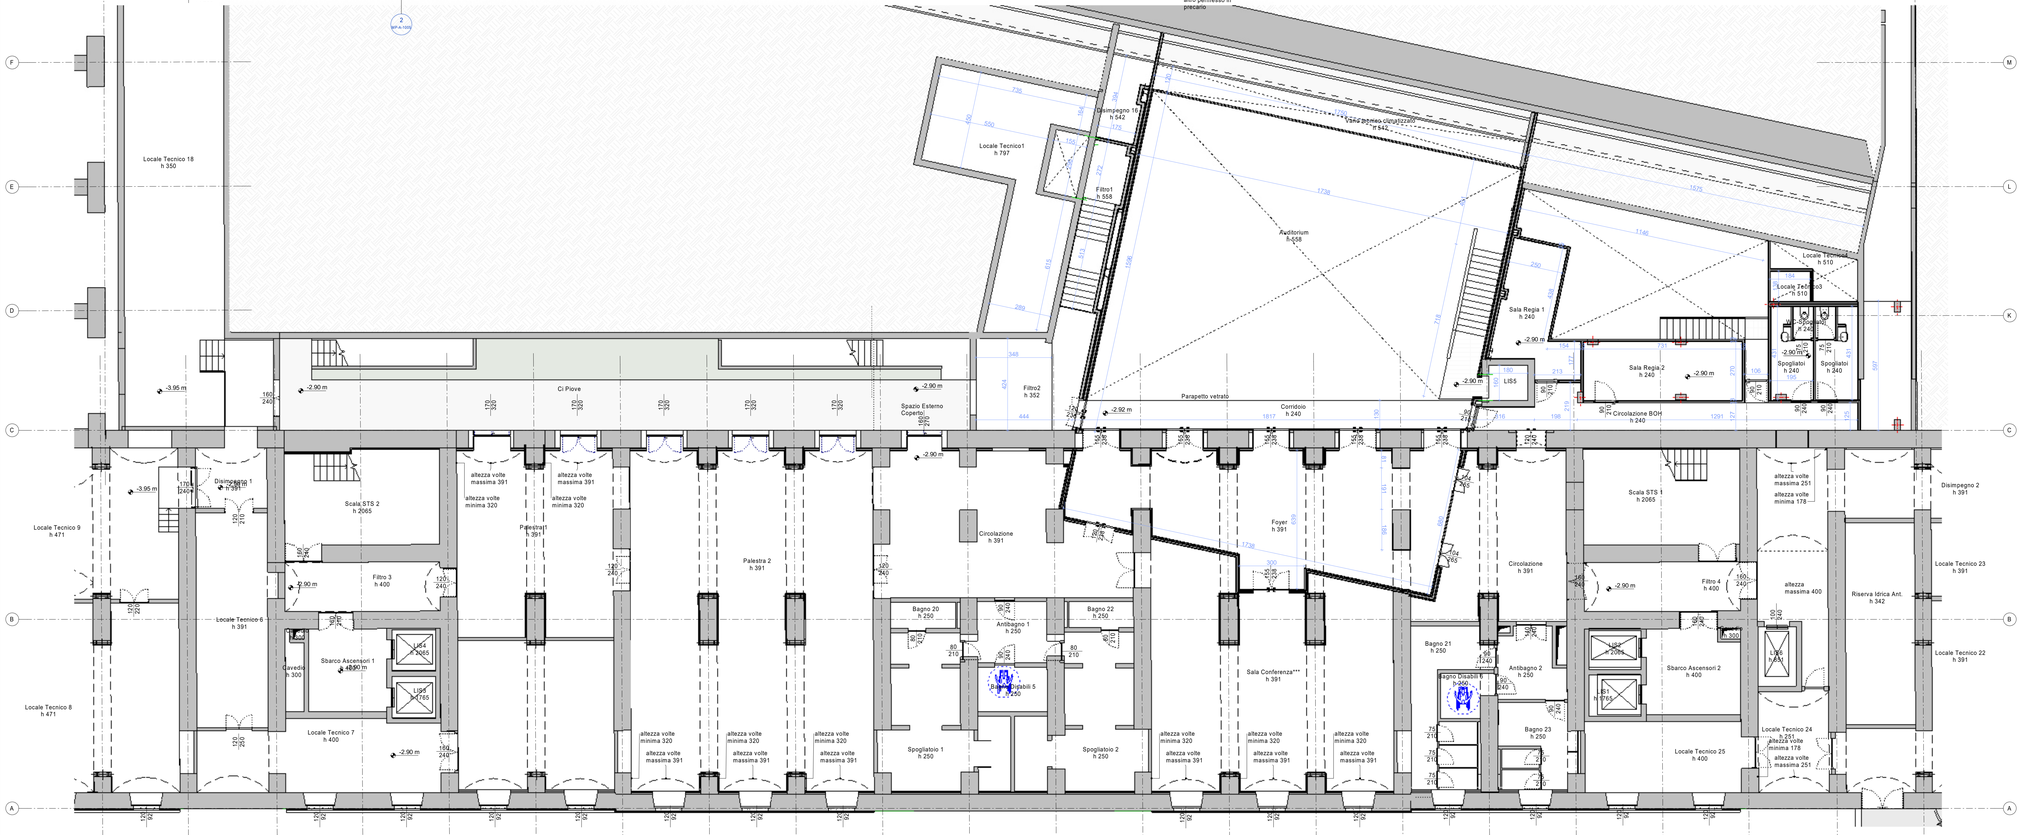

2 Progetto, Piano Interrato B1 - Dettaglio

1 : 100

SUPERFICI LOCALI E VERIFICA RAPPORTI AERO-ILLUMINANTI PIANO B01

DEST. D'USO LOCALE	SUP. UTILE	SUP. ILL.	R.I. >1/8	VERIFICA R.I.	SUP. AER.	R.A. >1/8	VERIFICA R.A.
Antibagno 1	10.18 m²	0.00 m²	0.00	-	0.00 m²	0.00	-
Antibagno 2	9.10 m²	0.00 m²	0.00	-	0.00 m²	0.00	-
Bagno 20	3.57 m²	0.00 m²	0.00	-	0.00 m²	0.00	-
Bagno 21	20.82 m²	1.02 m²	0.05	-	0.00 m²	0.00	-
Bagno 22	3.56 m²	0.00 m²	0.00	-	0.00 m²	0.00	-
Bagno 23	13.62 m²	1.02 m²	0.07	-	0.00 m²	0.00	-
Bagno Disabili 5	6.60 m²	0.00 m²	0.00	-	0.00 m²	0.00	-
Bagno Disabili 6	4.51 m²	0.00 m²	0.00	-	0.00 m²	0.00	-
Circolazione	42.07 m²	0.00 m²	0.00	-	0.00 m²	0.00	-
Circolazione	64.43 m²	0.00 m²	0.00	-	0.00 m²	0.00	-
Disimpegno 1	9.33 m²	0.00 m²	0.00	-	0.00 m²	0.00	-
Disimpegno 2	72.49 m²	0.00 m²	0.00	-	0.00 m²	0.00	-
Disimpegno 3	16.05 m²	0.00 m²	0.00	-	0.00 m²	0.00	-
Disimpegno 15	109.10 m²	0.00 m²	0.00	-	0.00 m²	0.00	-
Filtro 3	17.29 m²	0.00 m²	0.00	-	0.00 m²	0.00	-
Filtro 4	19.10 m²	0.00 m²	0.00	-	0.00 m²	0.00	-
Locale Rifiuti 1	55.45 m²	0.00 m²	0.00	-	1.02 m²	0.02	-
Locale Tecnico 5	48.54 m²	2.04 m²	0.04	-	0.00 m²	0.00	-
Locale Tecnico 6	32.64 m²	0.00 m²	0.00	-	0.00 m²	0.00	-
Locale Tecnico 7	35.13 m²	0.00 m²	0.00	-	2.04 m²	0.06	-
Locale Tecnico 8	93.95 m²	0.00 m²	0.00	-	3.05 m²	0.03	-
Locale Tecnico 9	76.92 m²	0.00 m²	0.00	-	0.00 m²	0.00	-
Locale Tecnico 10	11.14 m²	0.00 m²	0.00	-	1.02 m²	0.09	-
Locale Tecnico 11	12.15 m²	0.00 m²	0.00	-	1.02 m²	0.08	-
Locale Tecnico 12	43.23 m²	0.00 m²	0.00	-	0.00 m²	0.00	-
Locale tecnico 13	65.33 m²	0.00 m²	0.00	-	0.00 m²	0.00	-
Locale tecnico 14	14.62 m²	0.00 m²	0.00	-	0.00 m²	0.00	-
Locale tecnico 15	15.28 m²	0.00 m²	0.00	-	0.00 m²	0.00	-
Locale Tecnico 18	116.47 m²	0.00 m²	0.00	-	0.00 m²	0.00	-
Locale Tecnico 19	4.04 m²	0.00 m²	0.00	-	0.00 m²	0.00	-
Locale Tecnico 20	11.45 m²	0.00 m²	0.00	-	1.02 m²	0.09	-
Locale Tecnico 21	53.22 m²	0.00 m²	0.00	-	4.07 m²	0.08	-
Locale Tecnico 22	40.23 m²	0.00 m²	0.00	-	2.04 m²	0.05	-
Locale Tecnico 23	18.77 m²	0.00 m²	0.00	-	0.00 m²	0.00	-
Locale Tecnico 24	14.82 m²	0.00 m²	0.00	-	0.00 m²	0.00	-
Locale Tecnico 25	23.64 m²	0.00 m²	0.00	-	2.04 m²	0.09	-
Locale Tecnico 27	13.35 m²	0.00 m²	0.00	-	1.02 m²	0.08	-
Locale Tecnico 28	11.70 m²	0.00 m²	0.00	-	2.04 m²	0.17	-
Locale Tecnico 29	99.30 m²	0.00 m²	0.00	-	0.00 m²	0.00	-
Locale Tecnico 30	20.68 m²	0.00 m²	0.00	-	0.00 m²	0.00	-
Locale Tecnico 31	49.99 m²	0.00 m²	0.00	-	0.00 m²	0.00	-
Locale Tecnico 32	18.41 m²	0.00 m²	0.00	-	0.00 m²	0.00	-
Locale Tecnico 33	21.11 m²	0.00 m²	0.00	-	0.00 m²	0.00	-
Locale Tecnico 34	6.86 m²	0.00 m²	0.00	-	0.00 m²	0.00	-
Palestra 1	62.68 m²	10.66 m²	0.17	-	8.50 m²	0.14	-
Palestra 2	169.25 m²	19.04 m²	0.11	-	12.75 m²	0.08	-
Riserva Idrica Ant.	29.80 m²	0.00 m²	0.00	-	0.00 m²	0.00	-
Sala Conferenza***	107.31 m²	3.05 m²	0.03	Ill. artif. ad integ./sost. ill. nat. ai sensi dell'Art. 77.3.4 del RE di Torino	0.00 m²	0.00	Vent. mec. ad integ./sost. aer. nat. ai sensi dell'Art. 77.3.4 del RE di Torino
Sbarco Ascensori 1	15.13 m²	0.00 m²	0.00	-	0.00 m²	0.00	-
Sbarco Ascensori 2	18.04 m²	0.00 m²	0.00	-	0.00 m²	0.00	-
Scala STS 1	31.73 m²	15.56 m²	0.49	-	15.56 m²	0.49	-
Scala STS 2	30.75 m²	17.37 m²	0.56	-	17.37 m²	0.56	-
Spogliatoio 1	31.38 m²	1.02 m²	0.03	-	0.00 m²	0.00	-
Spogliatoio 2	31.14 m²	1.02 m²	0.03	-	0.00 m²	0.00	-

Circolazione BOH	24.43 m²	0.00 m²	0.00	-	0.00 m²	0.00	-
Corridoio	25.05 m²	0.00 m²	0.00	-	0.00 m²	0.00	-
Filtro1	13.37 m²	0.00 m²	0.00	-	0.00 m²	0.00	-
Filtro2	23.05 m²	0.00 m²	0.00	-	0.00 m²	0.00	-
Foyer	84.82 m²	0.00 m²	0.00	-	0.00 m²	0.00	-
Locale Tecnico1	57.67 m²						
Sala Regia 1	16.92 m²	0.00 m²	0.00	-	0.00 m²	0.00	-
Sala Regia 2	19.49 m²	0.00 m²	0.00	-	0.00 m²	0.00	-
Spogliatoi	6.69 m²	0.00 m²	0.00	-	0.00 m²	0.00	-
Spogliatoi	6.70 m²	0.00 m²	0.00	-	0.00 m²	0.00	-
WC-Spogliatoi	1.32 m²	0.00 m²	0.00	-	0.00 m²	0.00	-
WC-Spogliatoi	1.32 m²	0.00 m²	0.00	-	0.00 m²	0.00	-

* Ventilazione meccanica ad integrazione/sostituzione aerazione naturale ai sensi dell'Art. 77.3.4 del RE di Torino

** Illuminazione artificiale integrazione/sostituzione illuminazione naturale ai sensi dell'Art. 77.3.4 del RE di Torino

*** Ventilazione meccanica ad integrazione/sostituzione aerazione naturale ai sensi dell'Art. 77.3.4 del RE di Torino e Illuminazione artificiale integrazione/sostituzione illuminazione naturale ai sensi dell'Art. 77.3.4 del RE di Torino

ASCENSORI E PIATTAFORME

ASCENSORI

	DIMENSIONI DELLA CABINA	DIMENSIONI DELLE PORTE
LIS1	1400mm x 1600mm	900mm x 2100mm
LIS2	1100mm x 2100mm	1000mm x 2100mm
LIS3	1400mm x 1600mm	900mm x 2100mm
LIS4	1400mm x 1600mm	900mm x 2100mm
LIS5	1100mm x 1400mm	900mm x 2100mm
LIS6	1100mm x 2100mm	1000mm x 2100mm
LIS7	1100mm x 2100mm	1000mm x 2100mm
LIN1	1100mm x 1400mm	900mm x 2100mm
LIN2	1100mm x 1400mm	900mm x 2100mm

PIATTAFORME

	DIMENSIONI DELLA PIATTAFORMA
PES1	1600mm x 1000mm
PES2	1600mm x 1250mm
PES3	1600mm x 1000mm

ANNOTAZIONI

DEFINIZIONE QUOTA ALTRIMETRICA

0.00 Del Progetto = +243.143 m P.D.C

PROGETTO

Comune di Torino

Ex Caserma De Sonnaz

COPIA PER

Variante al PDC ai sensi dell'ART.14 COMMA 1 BIS DPR n.380

PROGETTISTA

ACPV ARCHITECTS

20122 - via Cerva 4 - Milan - Italy - Ph +39 02 7638801 - info@citterio-viel.com - www.citterio-viel.com

COMMITTENTE

Reply Services s.r.l.

Corso Francia 110 - 10143 Torino

CONSULENTI

MEP
AI Engineering
C.so Francesco Ferrucci n.112 - 10138 Torino
Tel.+39 0115814511

STRUTTURE - VVF - ACUSTICA
AI Engineering
C.so Francesco Ferrucci n.112 - 10138 Torino
Tel.+39 0115814511

CONTROLLO COSTI
J&A CONSULTANTS
Via Hoepli 5/C - 20121 Milano
Tel.+39 0286955041

INDIRIZZO

Via Revel 11 - 10121 Torino

TITOLO

Pianta. Piano Interrato B1 Progetto.

FASE DI PROGETTO

Permesso di costruire

CODICE TAVOLA

Codice progetto	Luogo	Autore	Zona	Livello	Tipologia disegno - Disciplina - Numero	Emissione
18I088	X	CVP	XX	B1	MP-A-1005	G

EMISSIONI

ID	DATA	DESCRIZIONE	CTR	APP
F	Novembre 2022	PDC	RC	PV
G	Novembre 2022	Variante PDC	RC	PV

SCALA: As indicated

DATA EMISSIONE: Novembre 2022

DATA PRIMA EMISSIONE: Gennaio 2019

DATA STAMPA: 25/11/2022 11:03:43

NOTE
1. Tutte le quote di questo disegno devono essere dimensionate solo in cantiere!
2. Tutte le quote altimetriche sono espresse in metri

DISEGNATO DA RC | CONTROLLATO DA PM | APPROVATO DA PV

La proprietà di questo disegno appartiene a Citterio-Viel & Partners S.r.l. E' vietata la riproduzione in qualsiasi forma senza autorizzazione scritta. Tutti i diritti sono riservati