




6 Stato legittimo (PDC N.2019-15-530), Piano 00
1:400

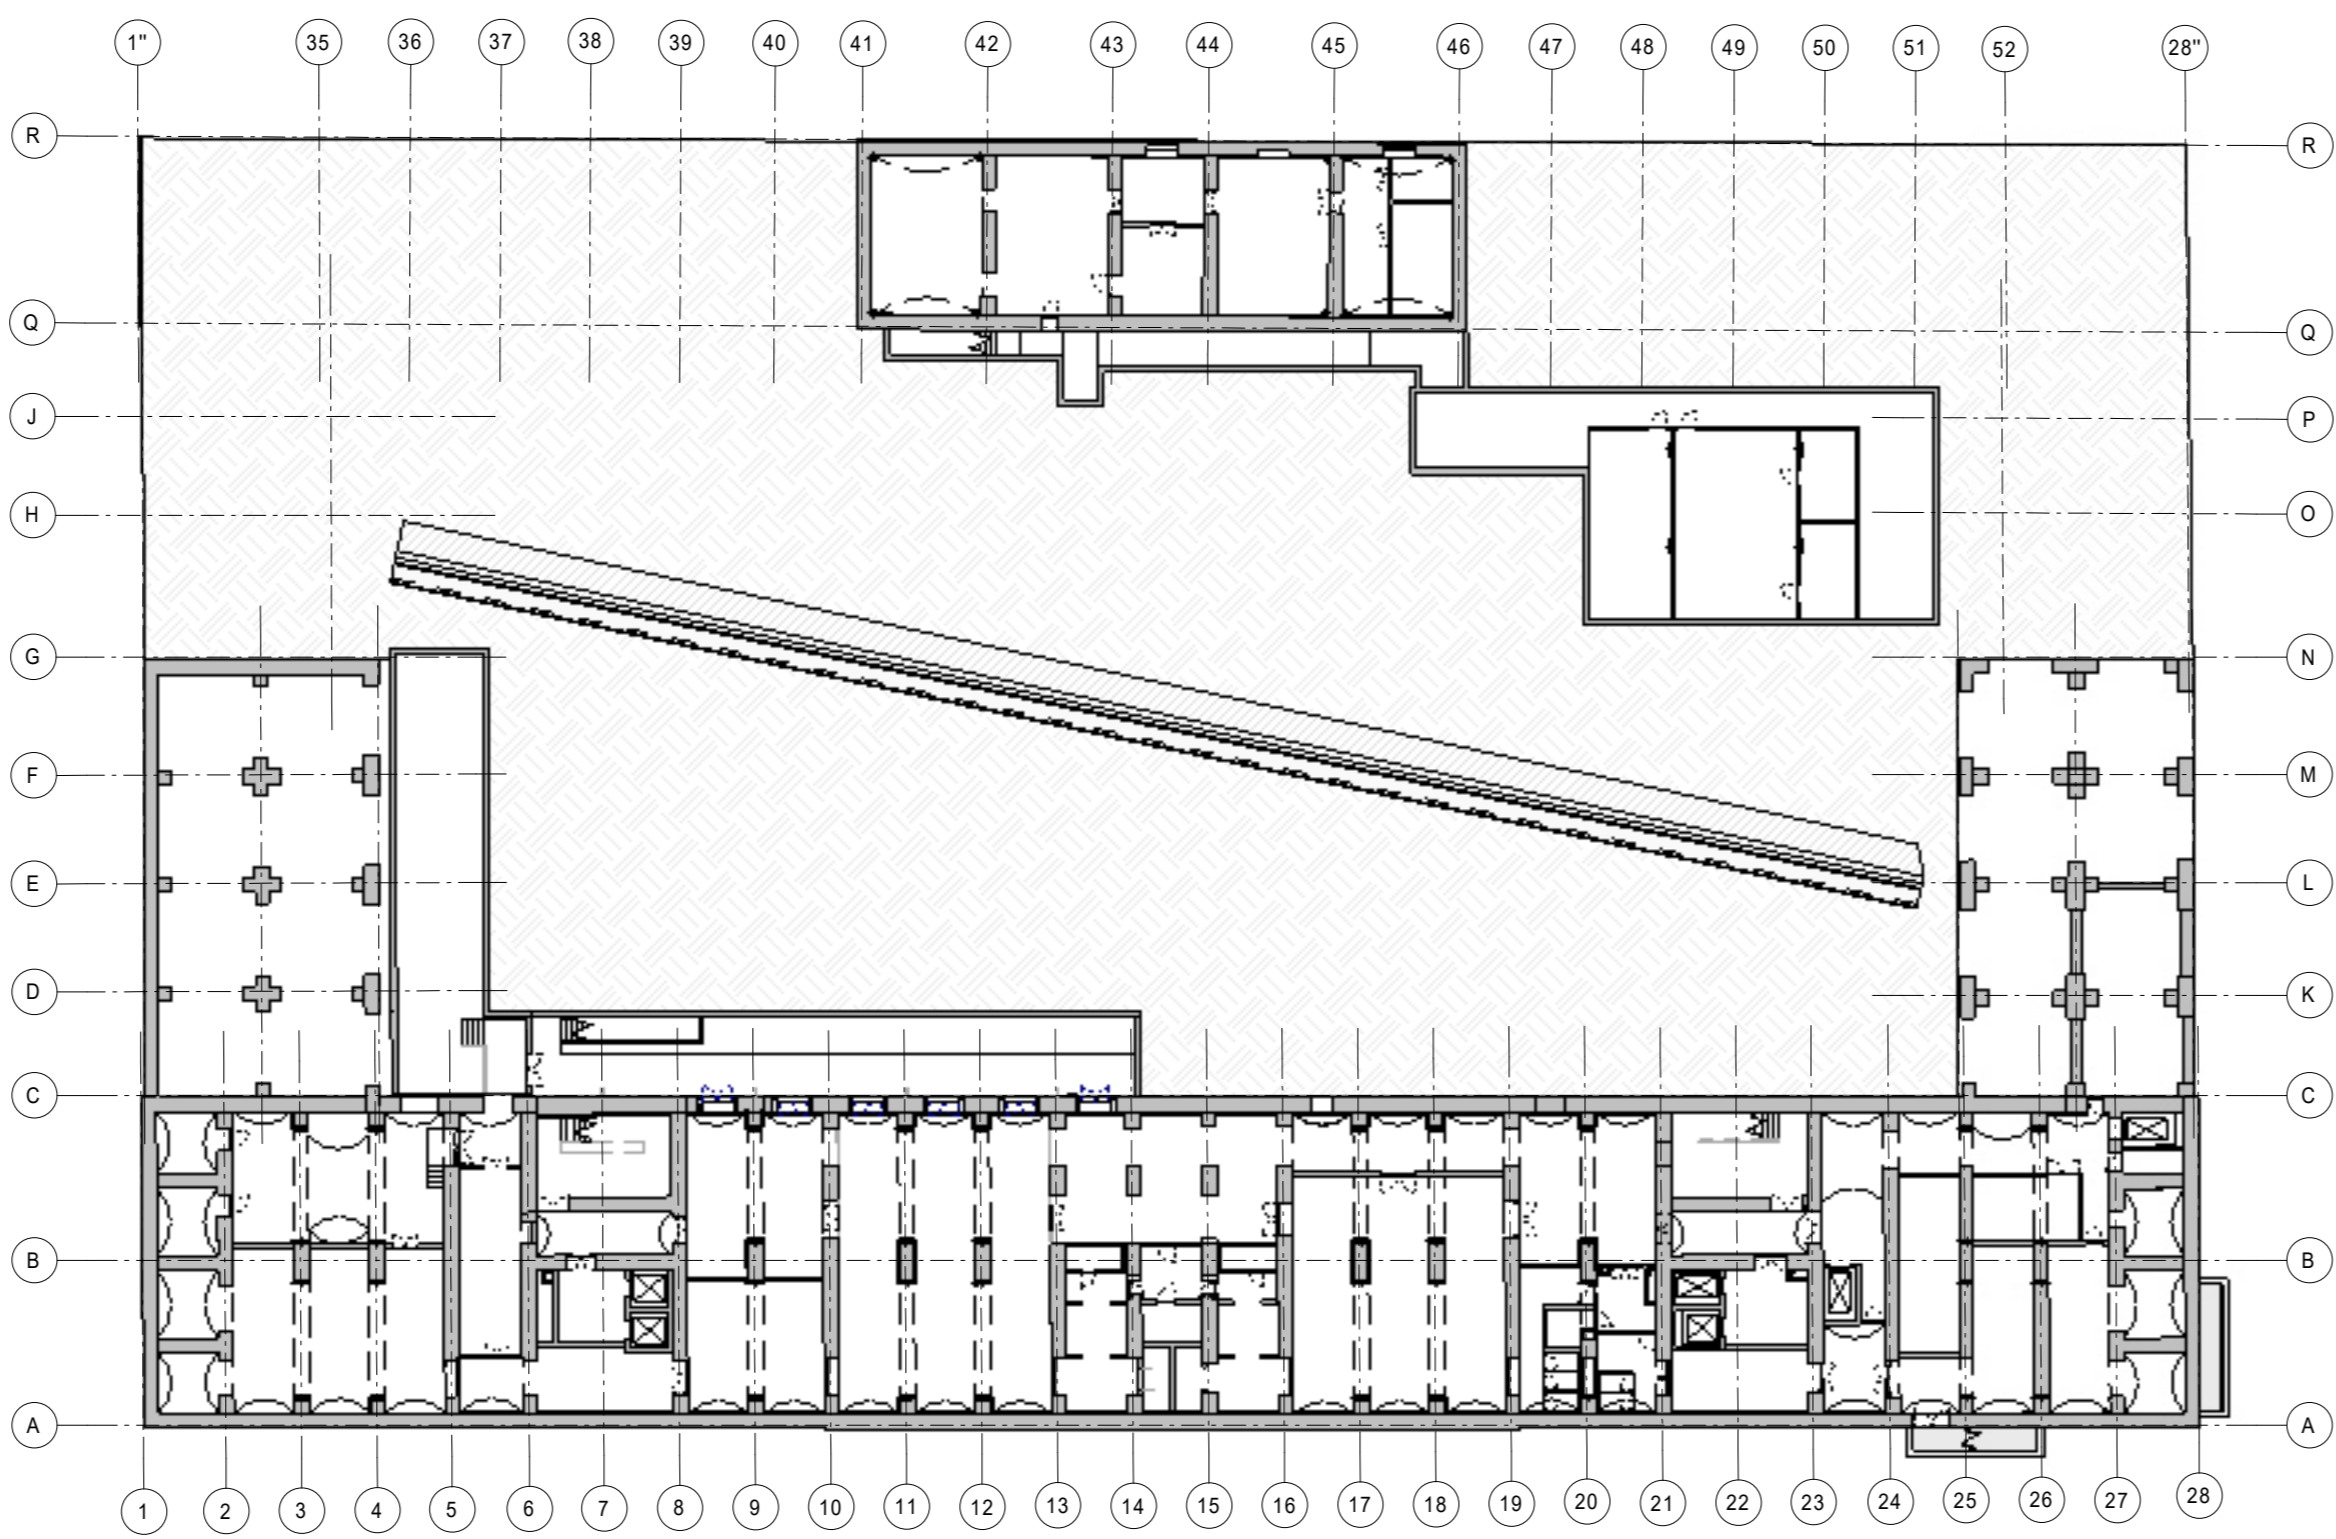


1 Stato legittimo (PDC N.2019-15-530), Piano B1
1:400

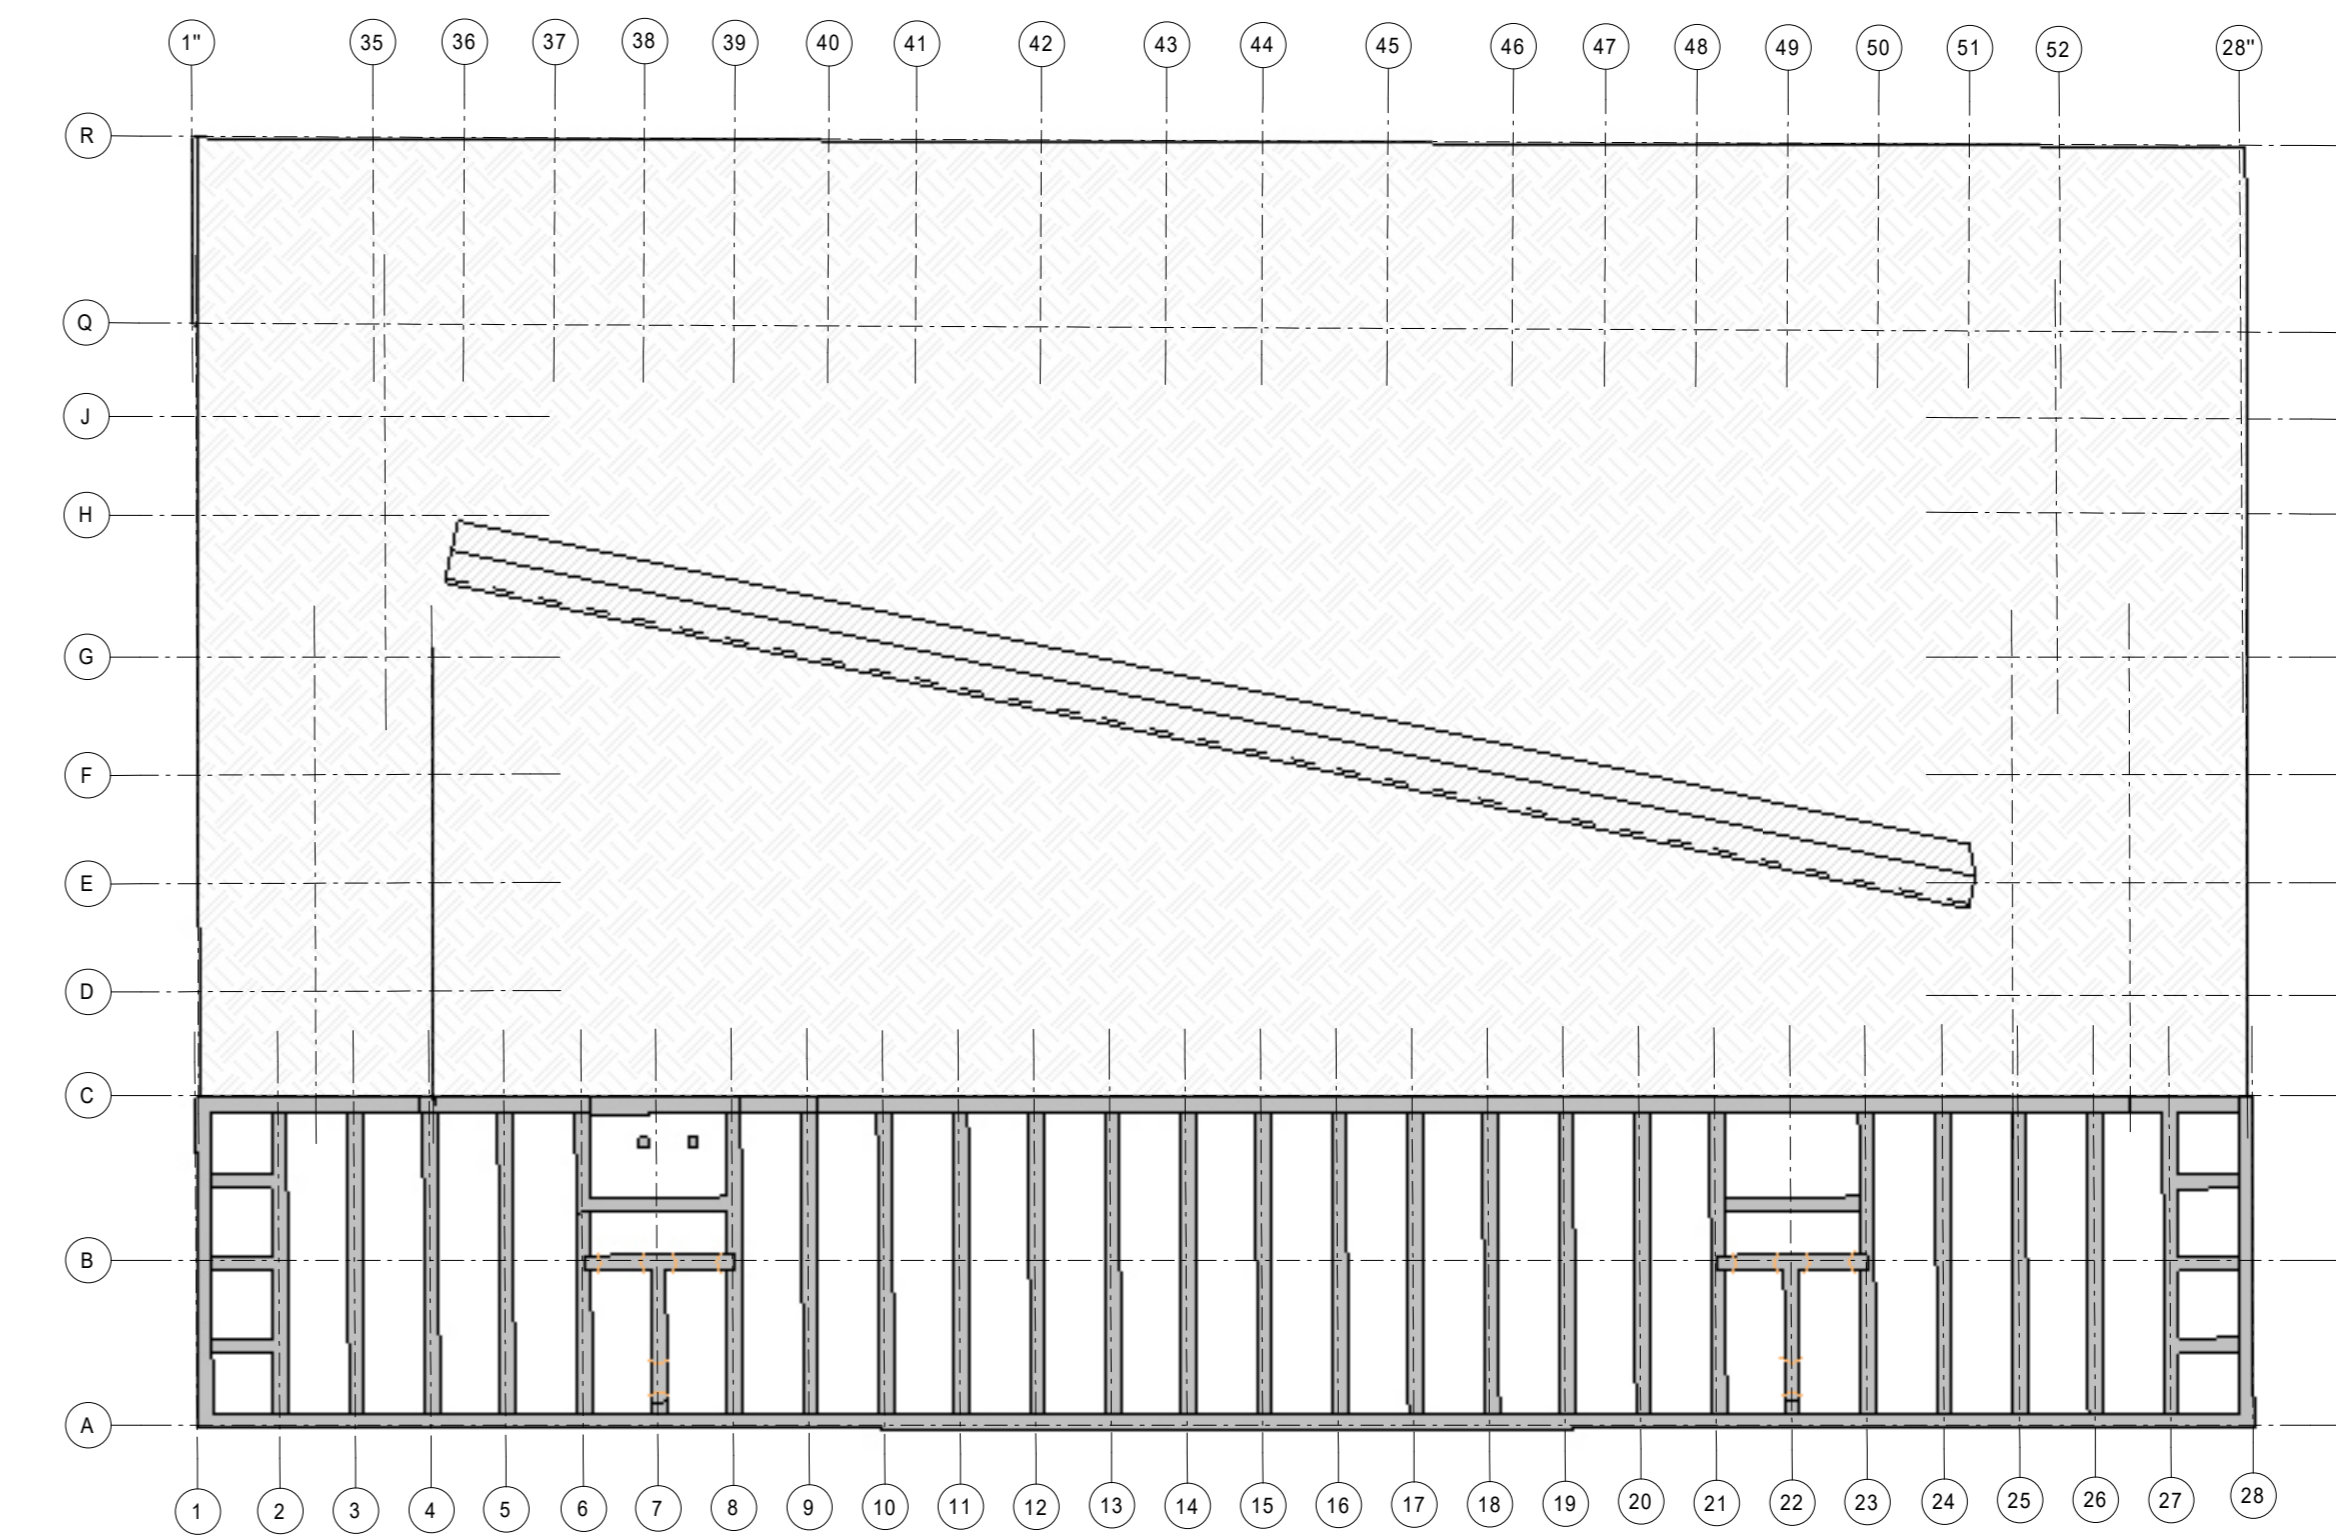


9 Stato legittimo (PDC N.2019-15-530), Piano B2
1:400

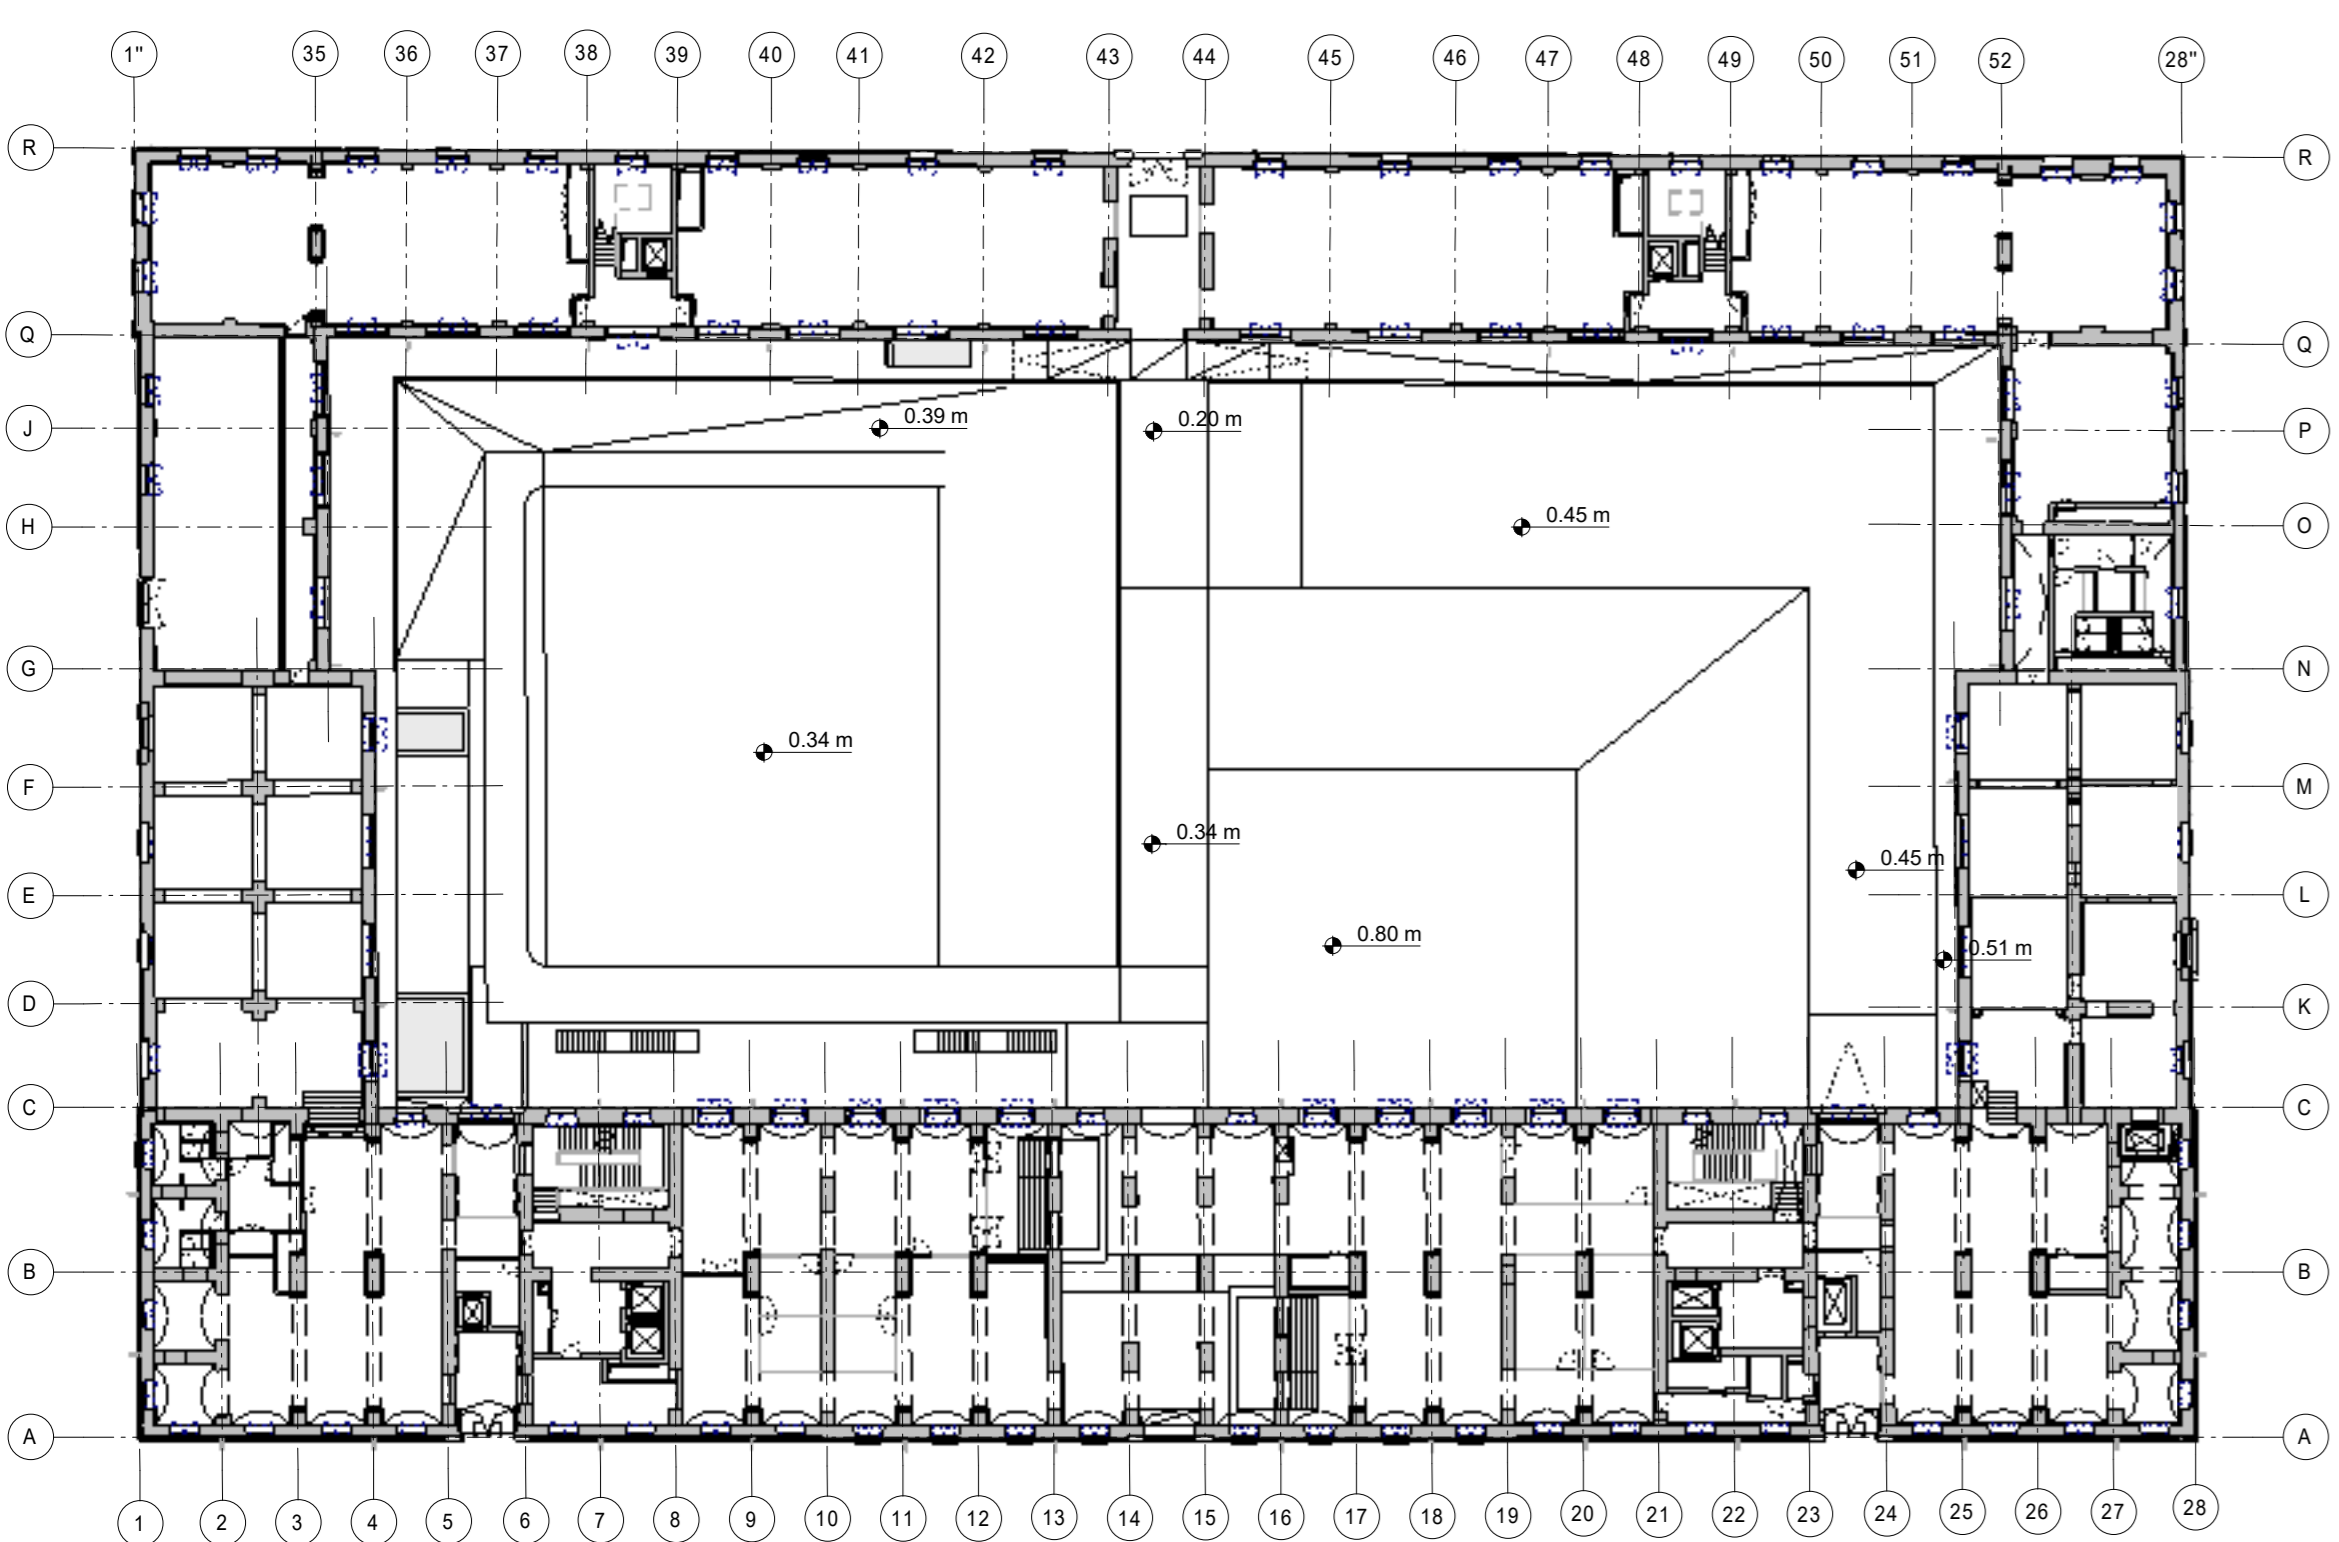


5 Progetto, Piano 00
1:400

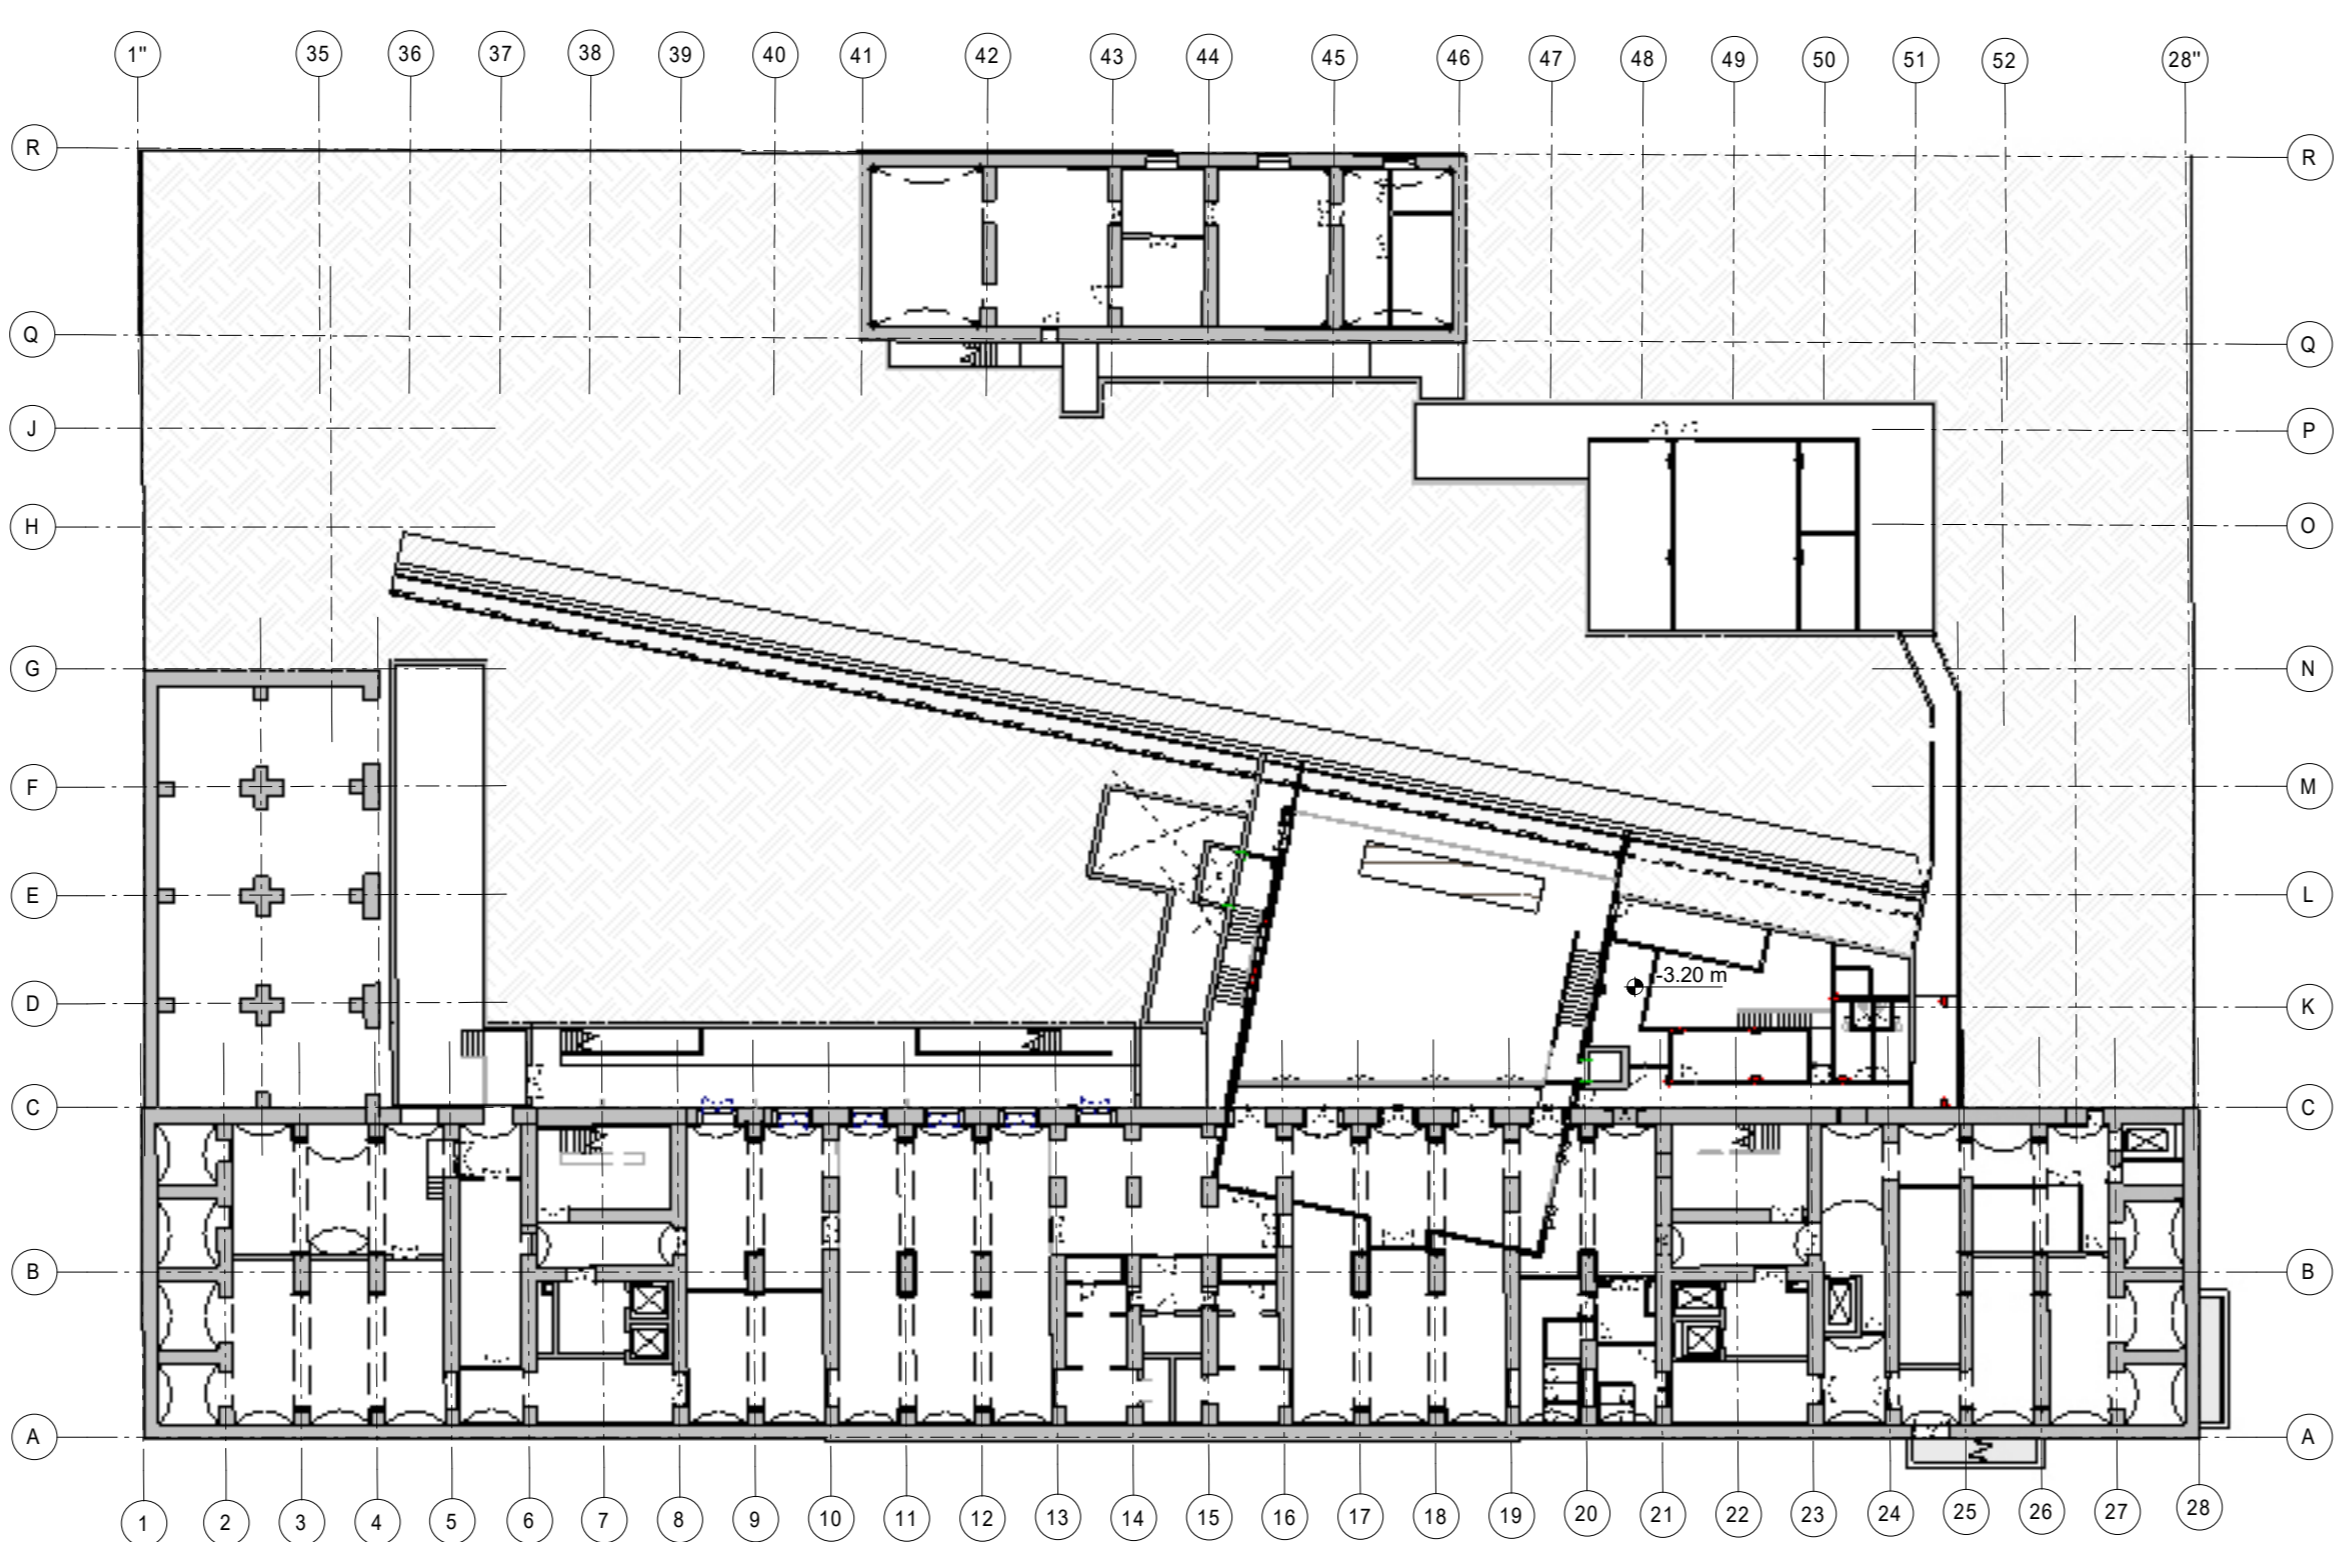


2 Progetto, Piano Interrato B1
1:400

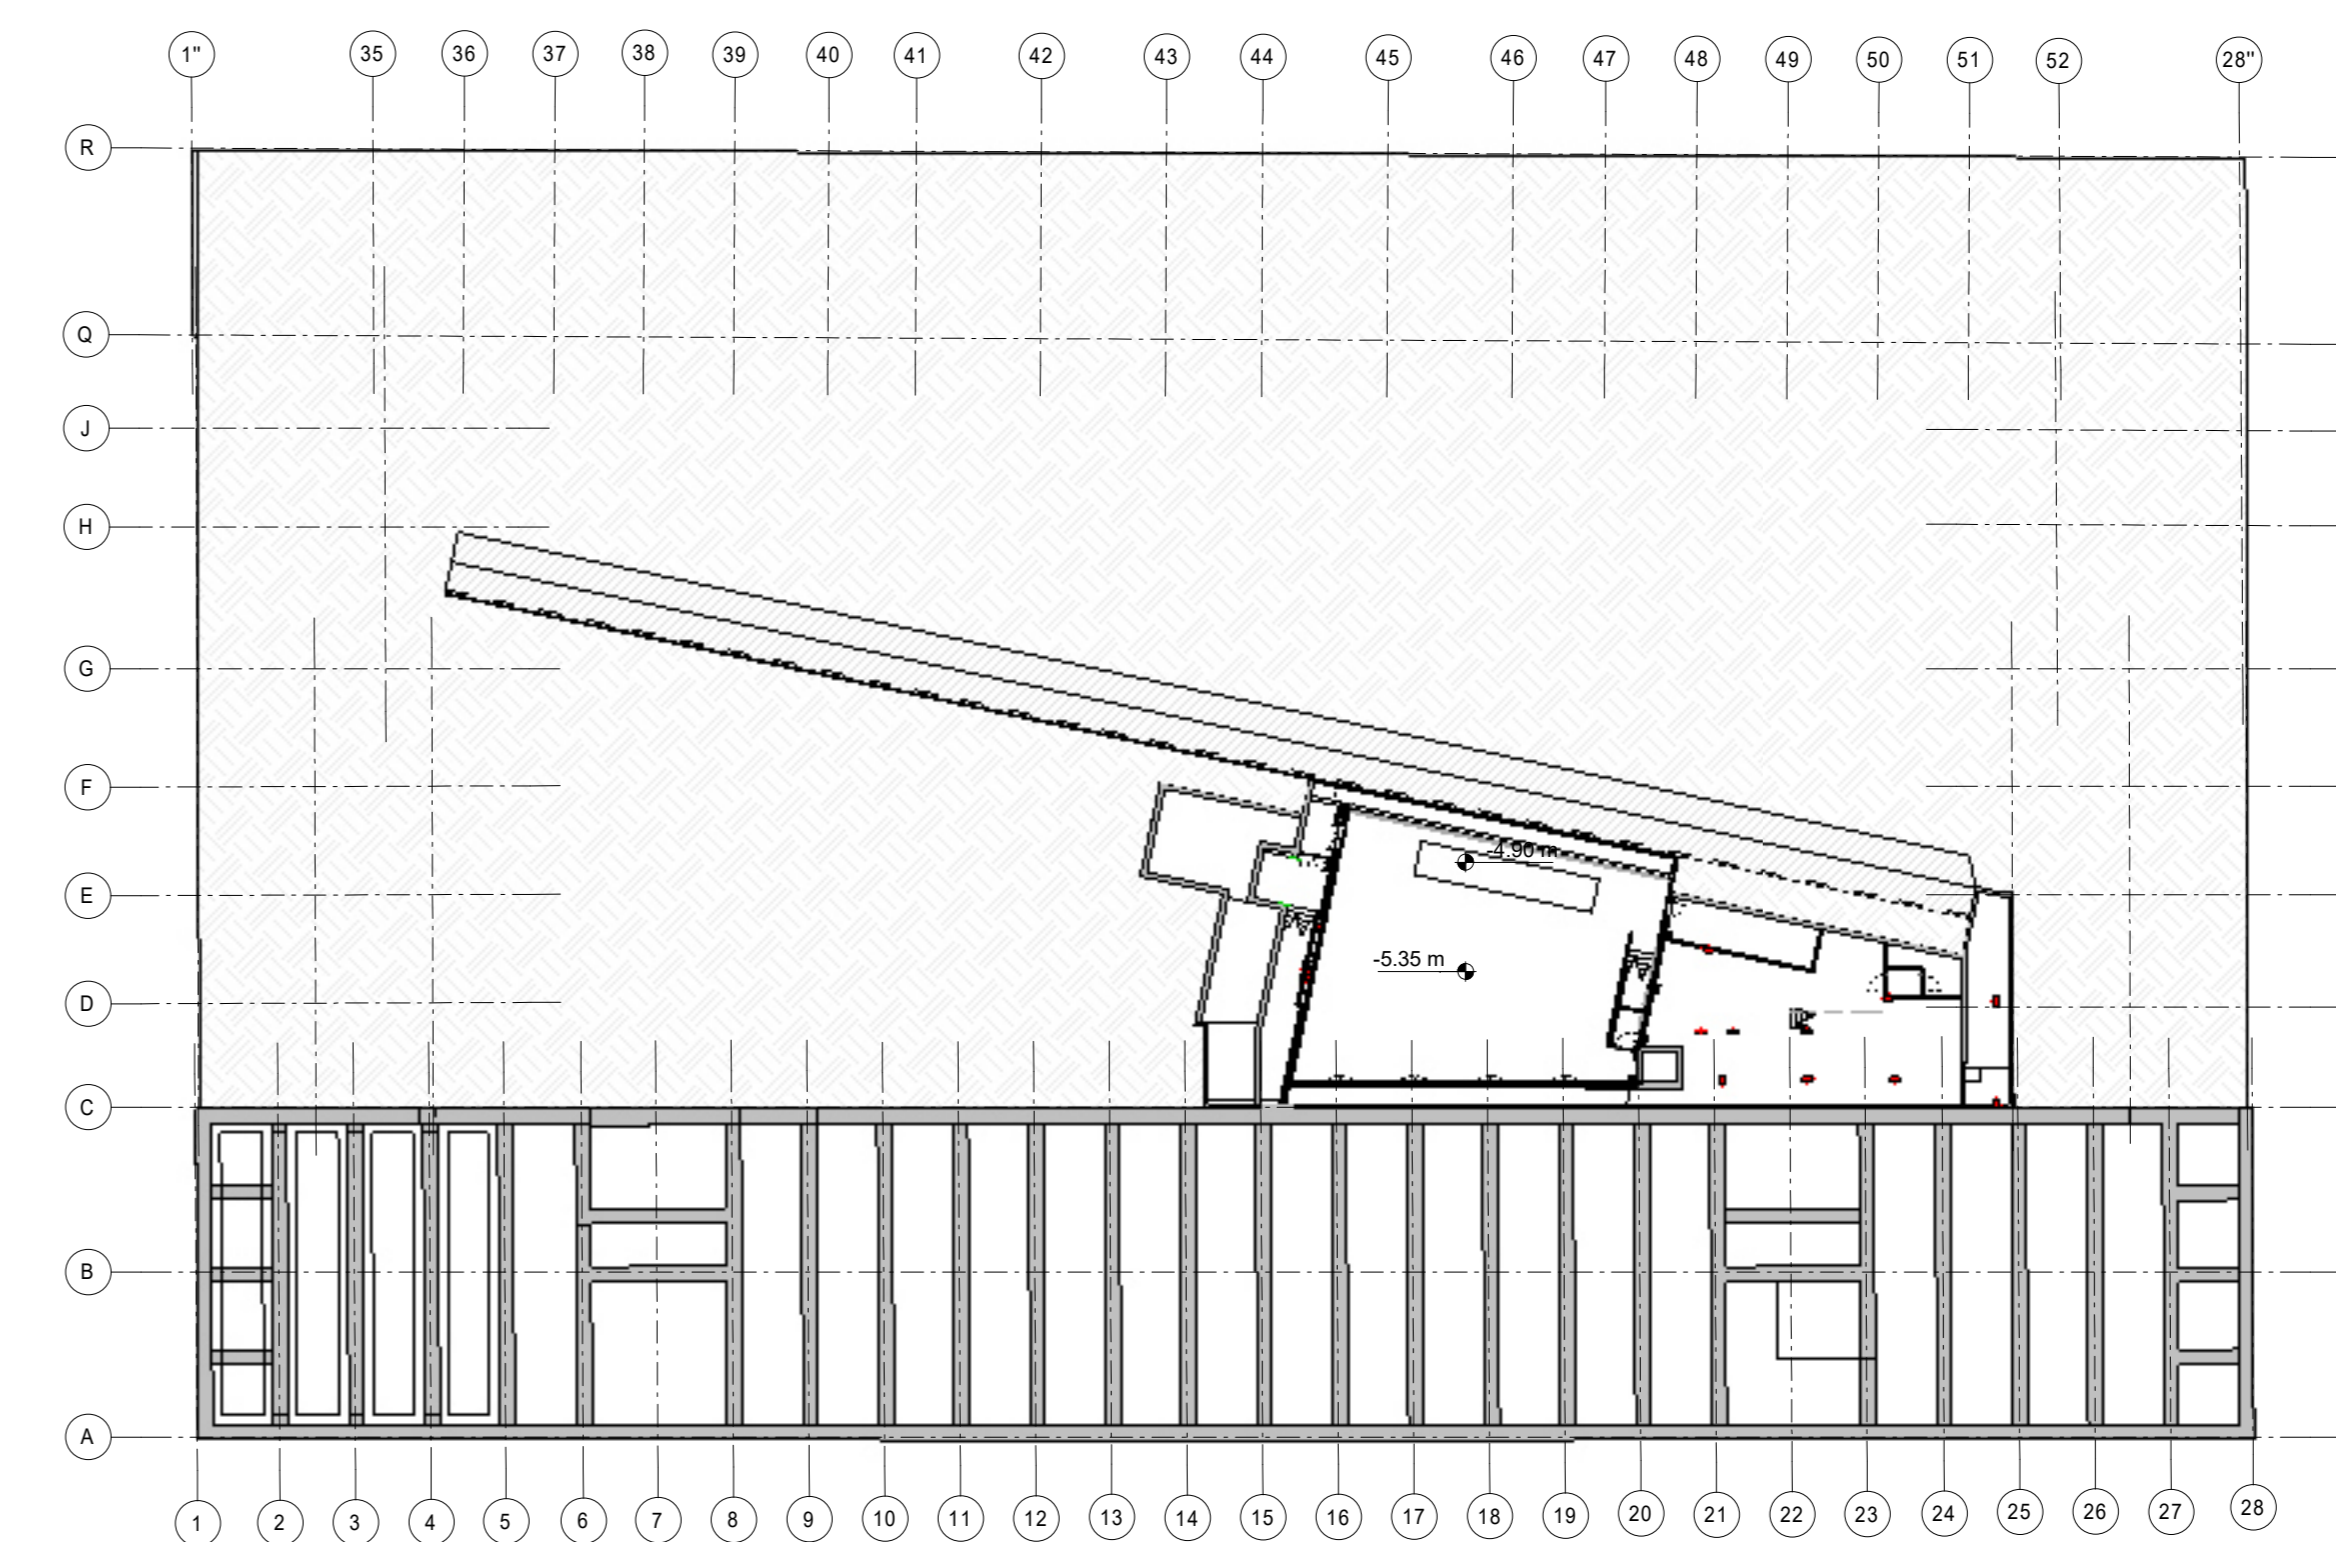


8 Progetto, Piano Interrato B2
1:400

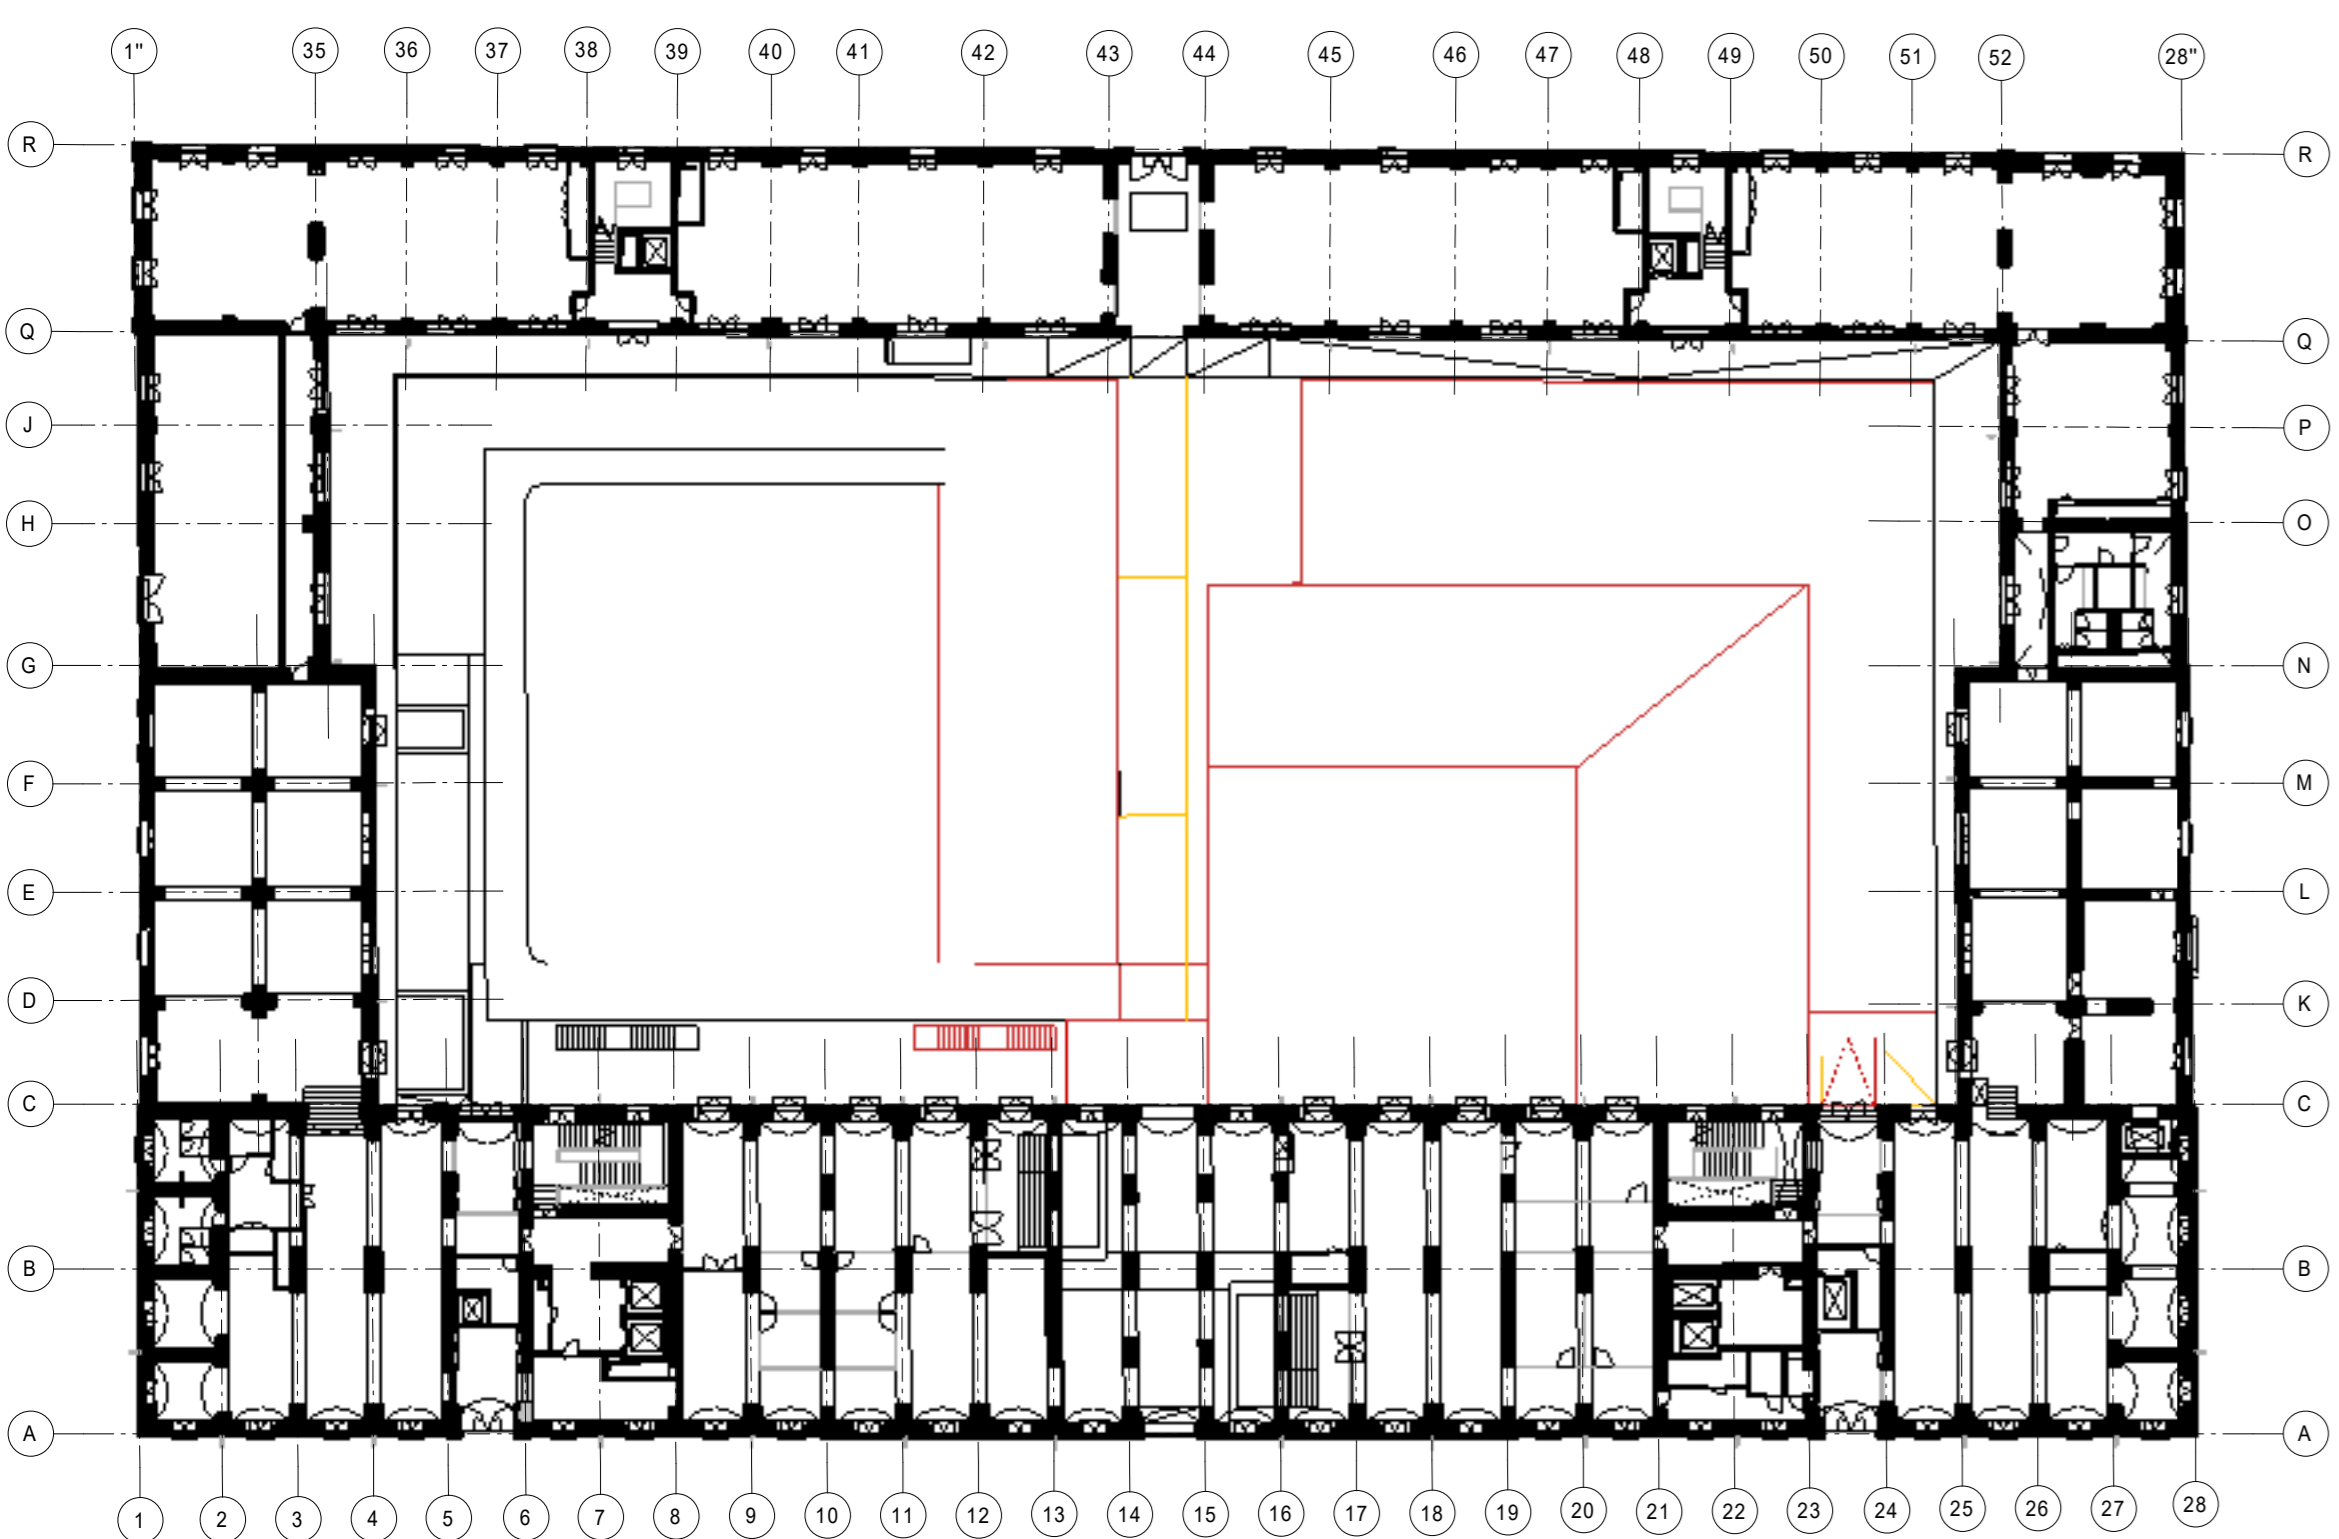

4 Confronto, Piano 00
1:400

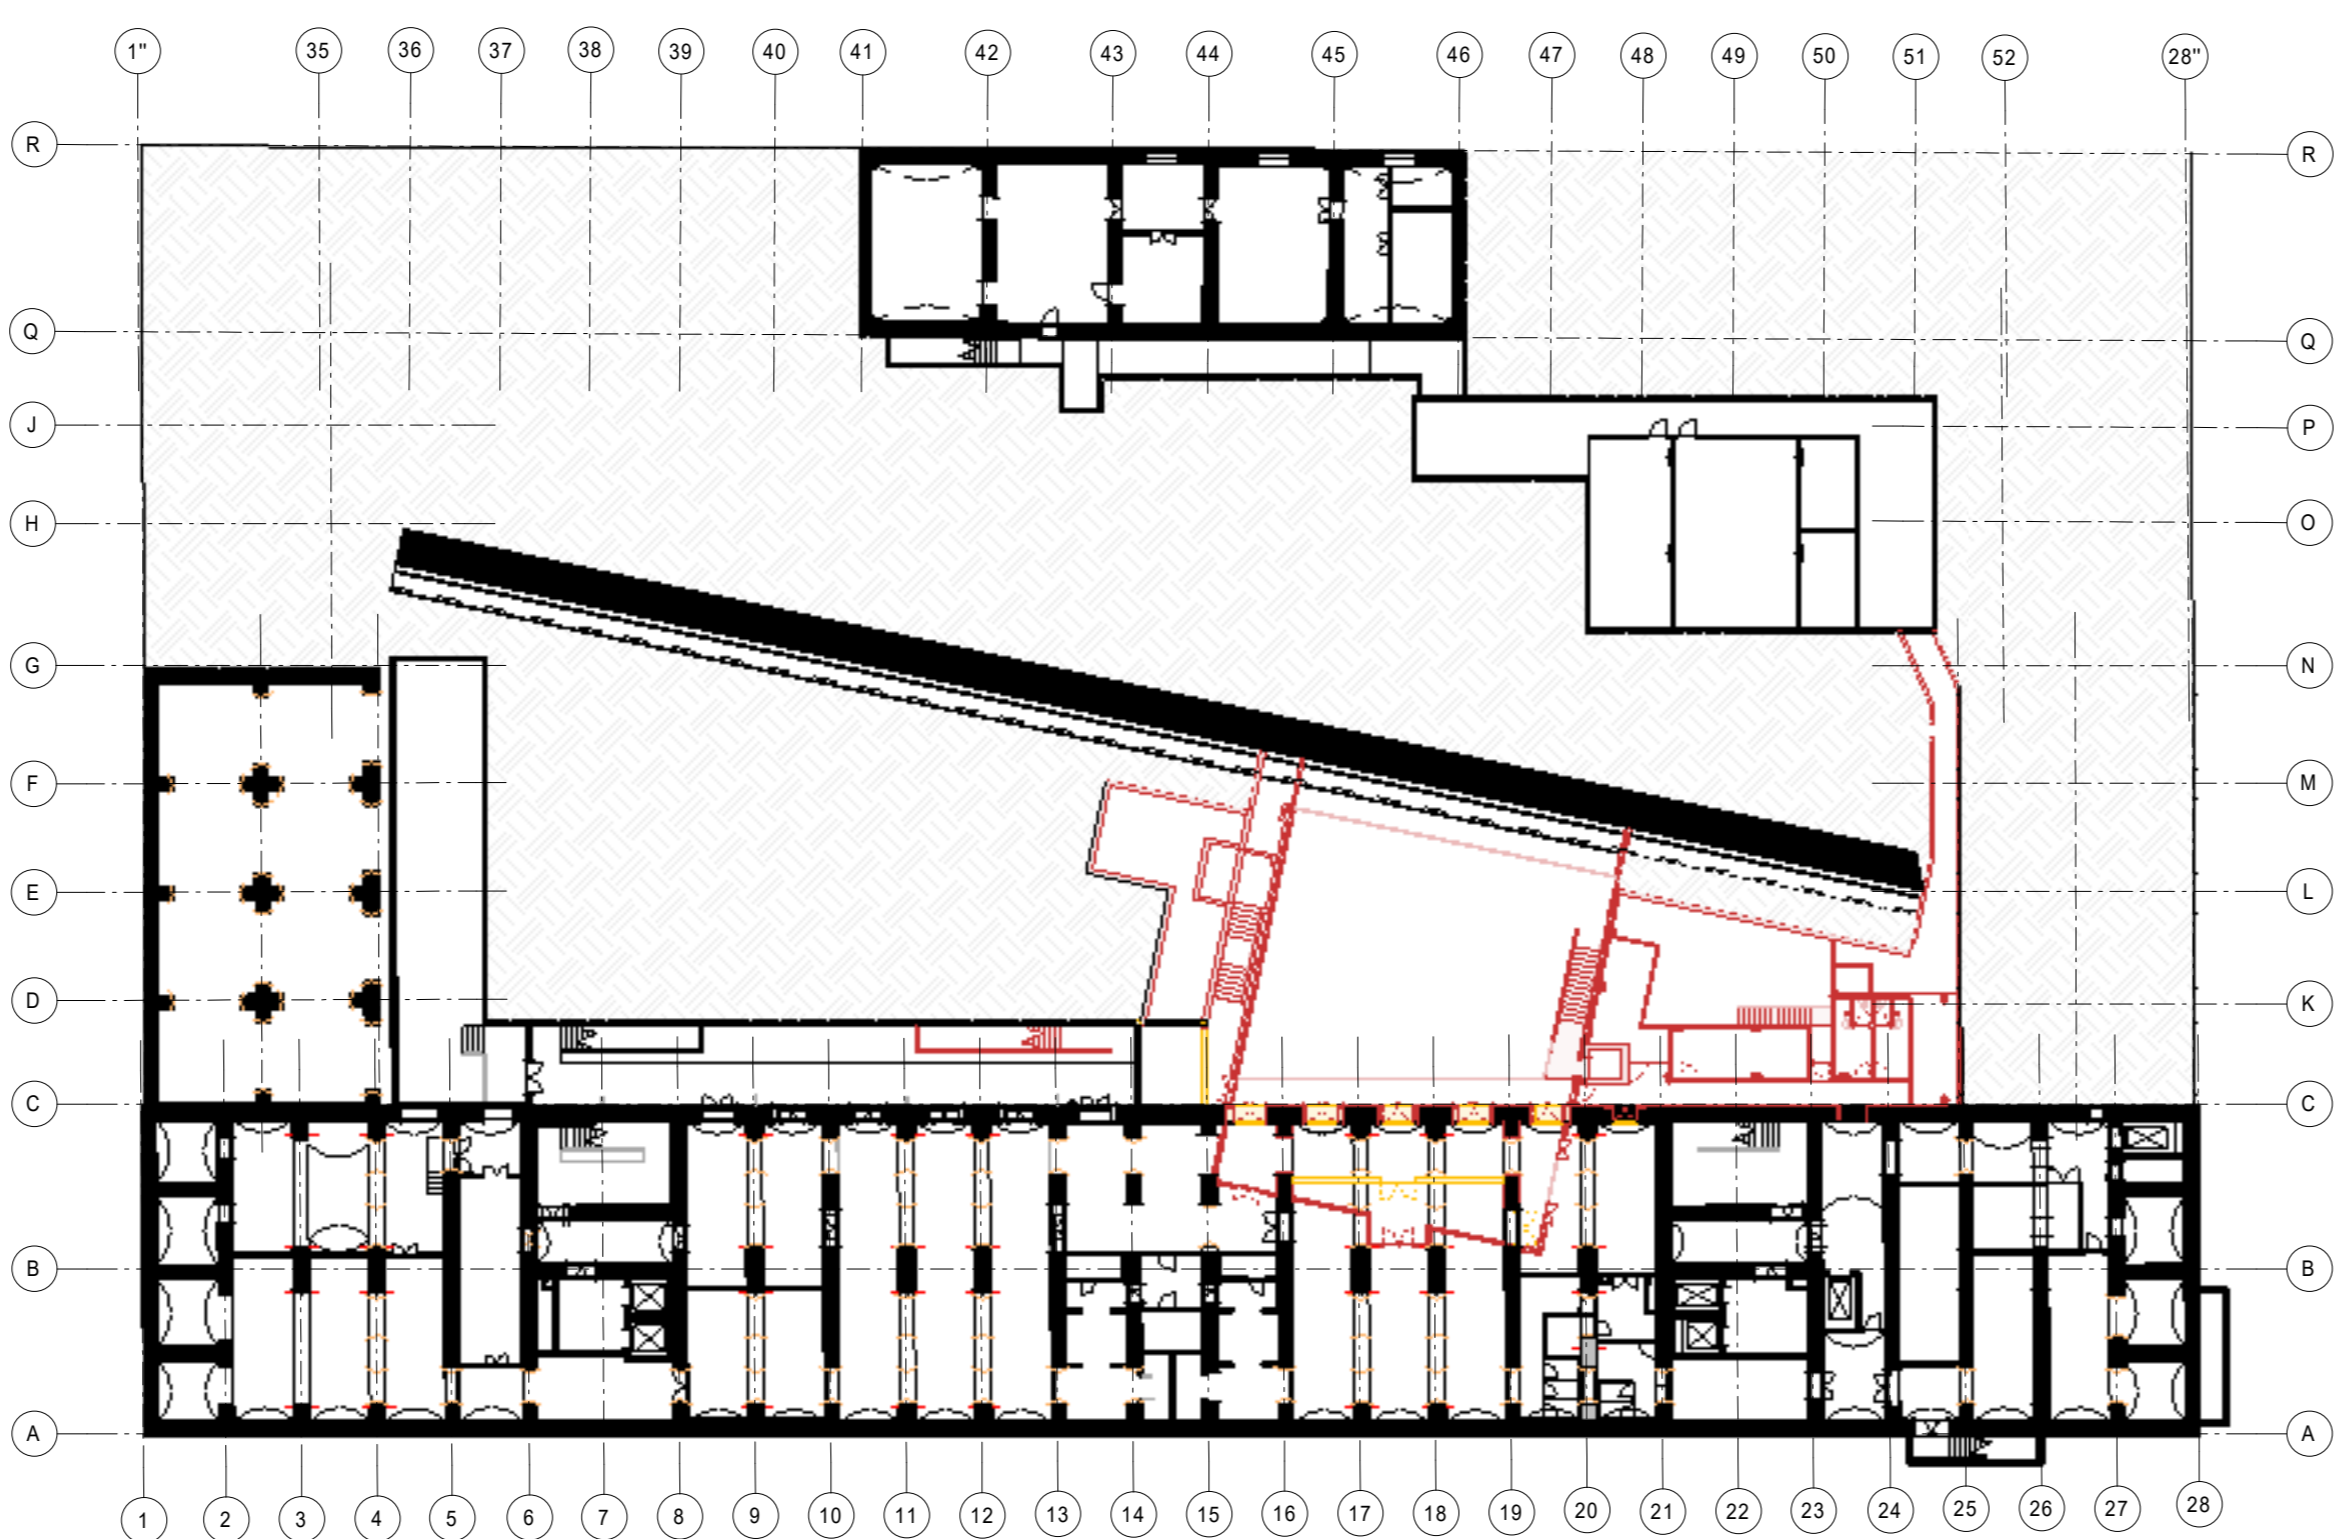

3 Confronto, Piano Interrato B1
1:400

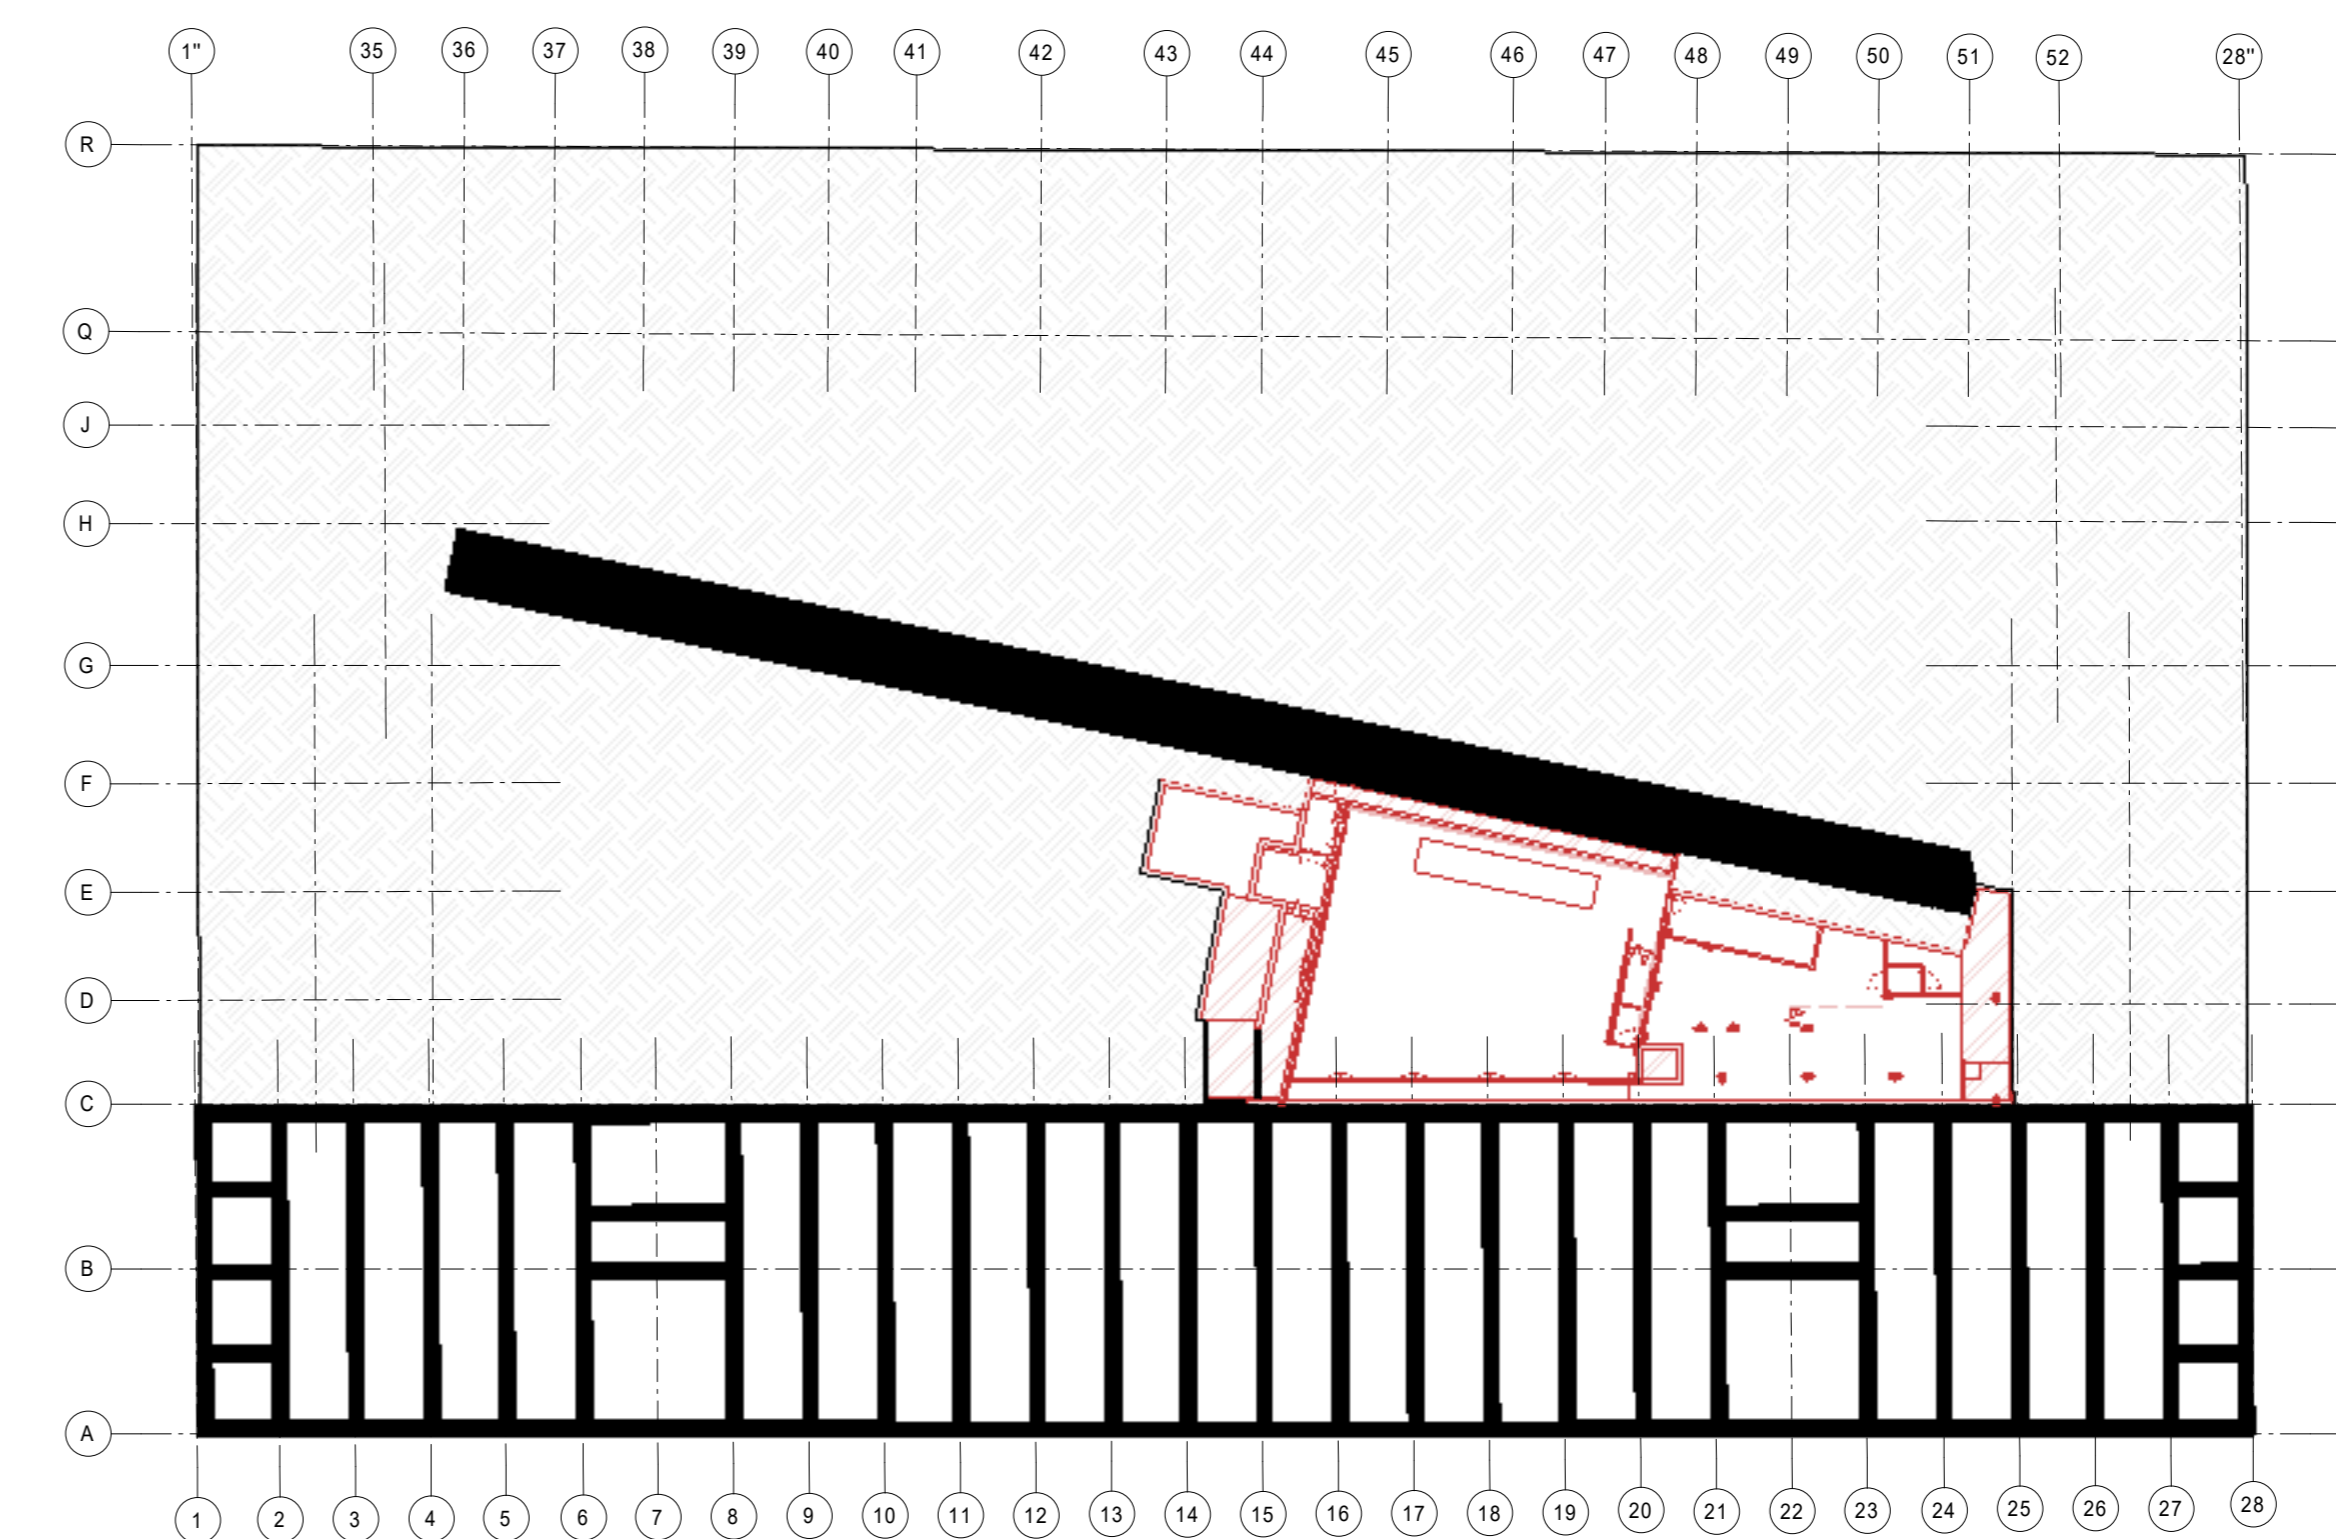

7 Confronto, Piano Interrato B2
1:400

PROGETTO
Comune di Torino
Ex Caserma De Sonnaz

COPIA PER
Variante al PDC
ai sensi
dell'ART.14
COMMA 1 BIS
DPR n.380

PROGETTISTA
ACP V ARCHITECTS
20102 - Via Cerna 4 - 10121 - Torino - Italy - Tel: +39 011 2338011 - info@acpv-arch.com - www.acpv-arch.com

COMITENTE
Reply Services s.r.l.
Corso Feltrina 105 - 10121 Torino

CONSULENTI
MEP
AI Engineering
Via Francesco Ferruccio 112 - 10138 Torino
Tel: +39 011 8184471
STRUTTURE - VVF - ACUSTICA
AI Engineering
Via Francesco Ferruccio 112 - 10138 Torino
Tel: +39 011 8184471
CONTROLLO COSTI
J&A CONSULTANTS
Via Arco 105 - 10121 Torino
Tel: +39 011 8184471

INDIRIZZO
Via Reale 111 - 10121 Torino

FASE DI PROGETTO
Permesso di costruire

CODICE TAVOLA
181088 X CVP XX XX MP-A-2003 G

EMMISSIONI
18 DATA DESCRIZIONE 178 000
19 DATA DESCRIZIONE 178 000
SCALA
1:400

DATA EMISIONE
Novembre 2019

DATA PRIMA EMISIONE
Maggio 2019

NOTE
09/11/2022
13:00:01

DISEGNATO DA RC | CONTROLLATO DA PM | APPROVATO DA PV

La proprietà di questo disegno appartiene a Citirio-Viel & Partners S.r.l. E' vietata la riproduzione in qualsiasi forma senza autorizzazione scritta. Tutti i diritti sono riservati.