




1 Stato legittimo (PDC N.2019-15-530), Sezione BB'

1:200




2 Progetto, Sezione BB'

1:200

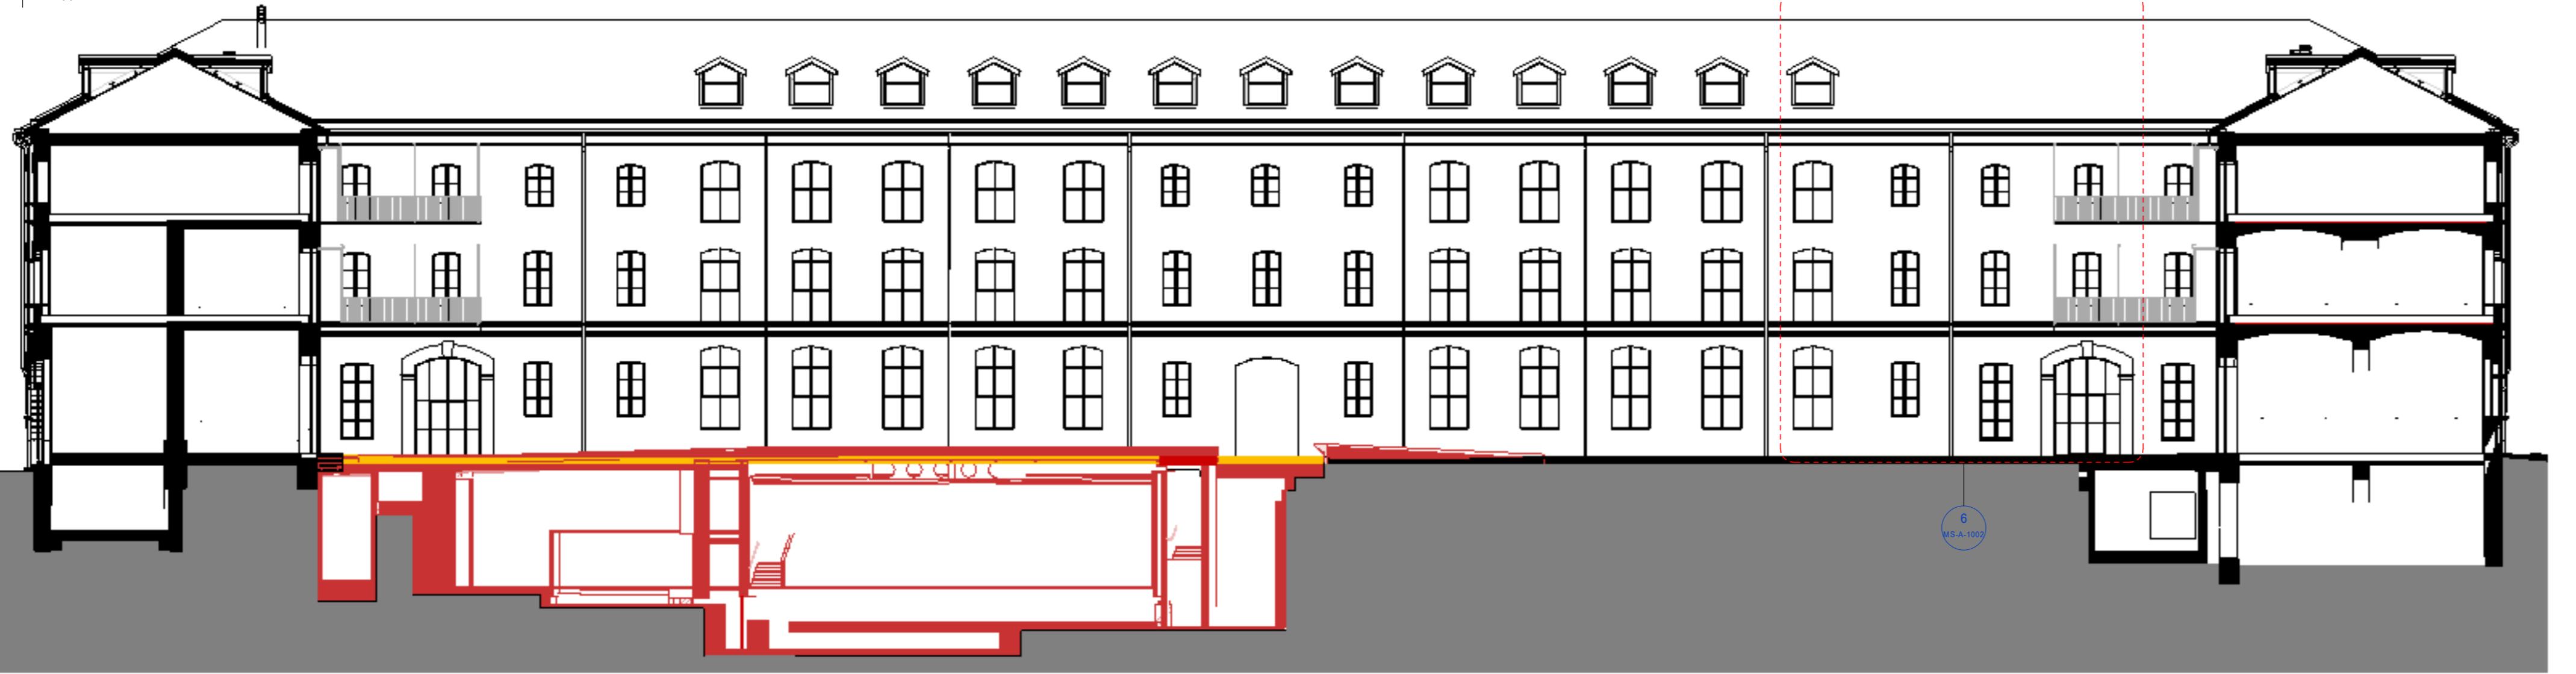

3 Confronto, Sezione BB'

1:200

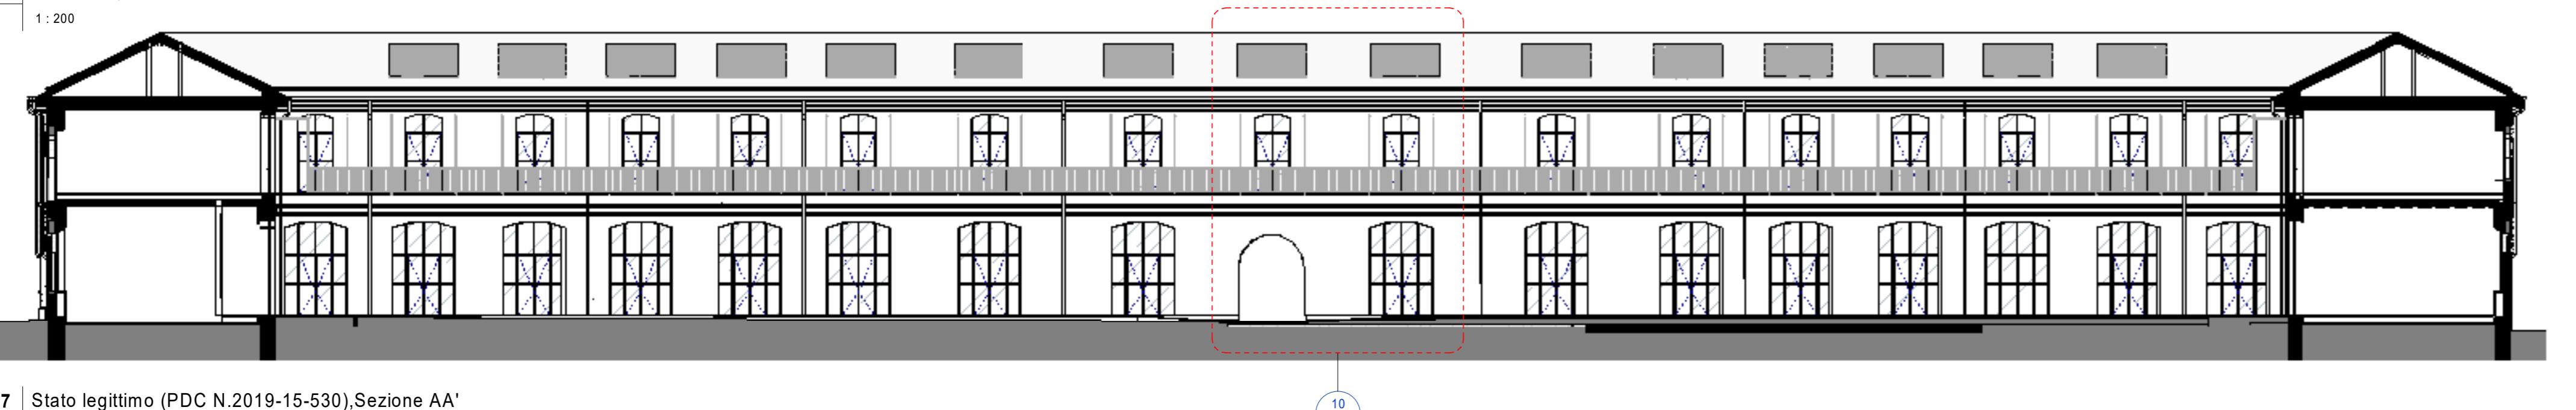


7 Stato legittimo (PDC N.2019-15-530), Sezione AA'

1:200




8 Progetto, Sezione AA'

1:200

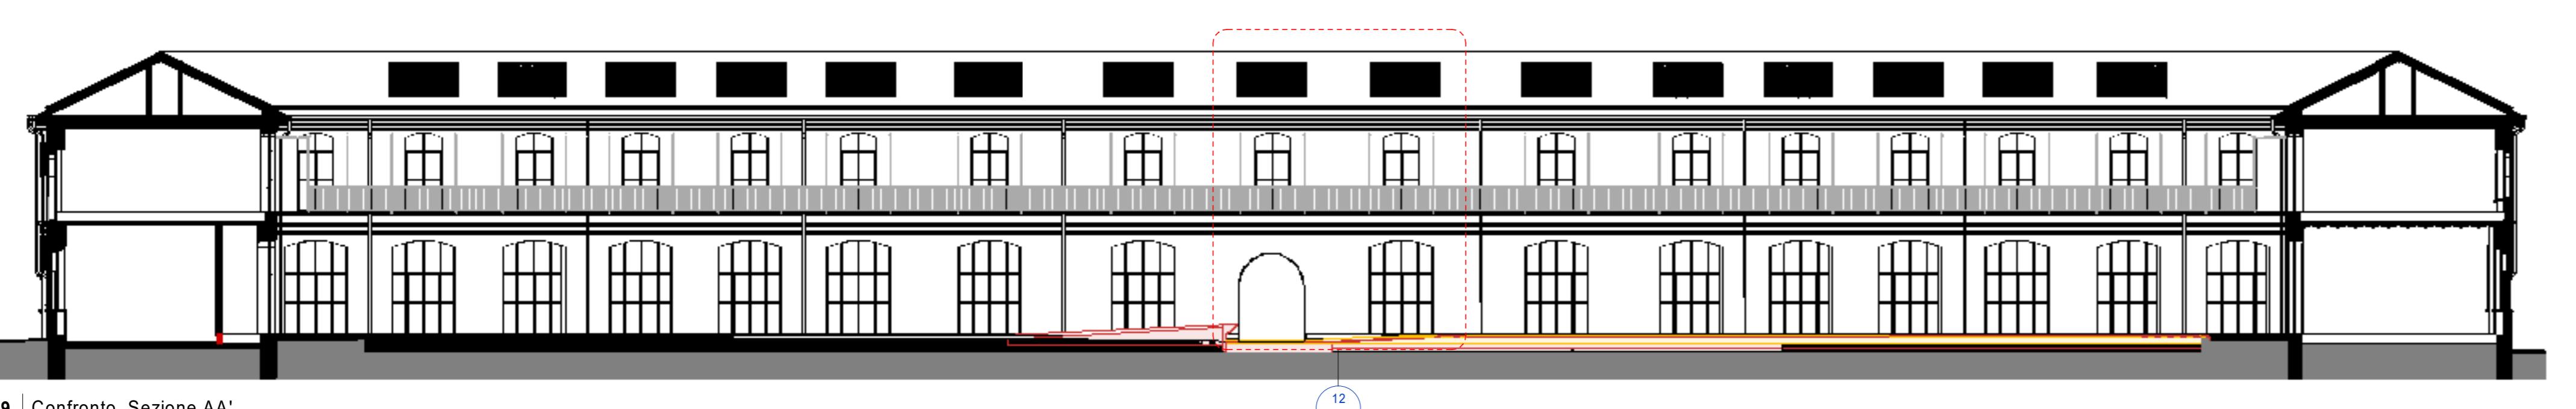


9 Confronto, Sezione AA'

1:200

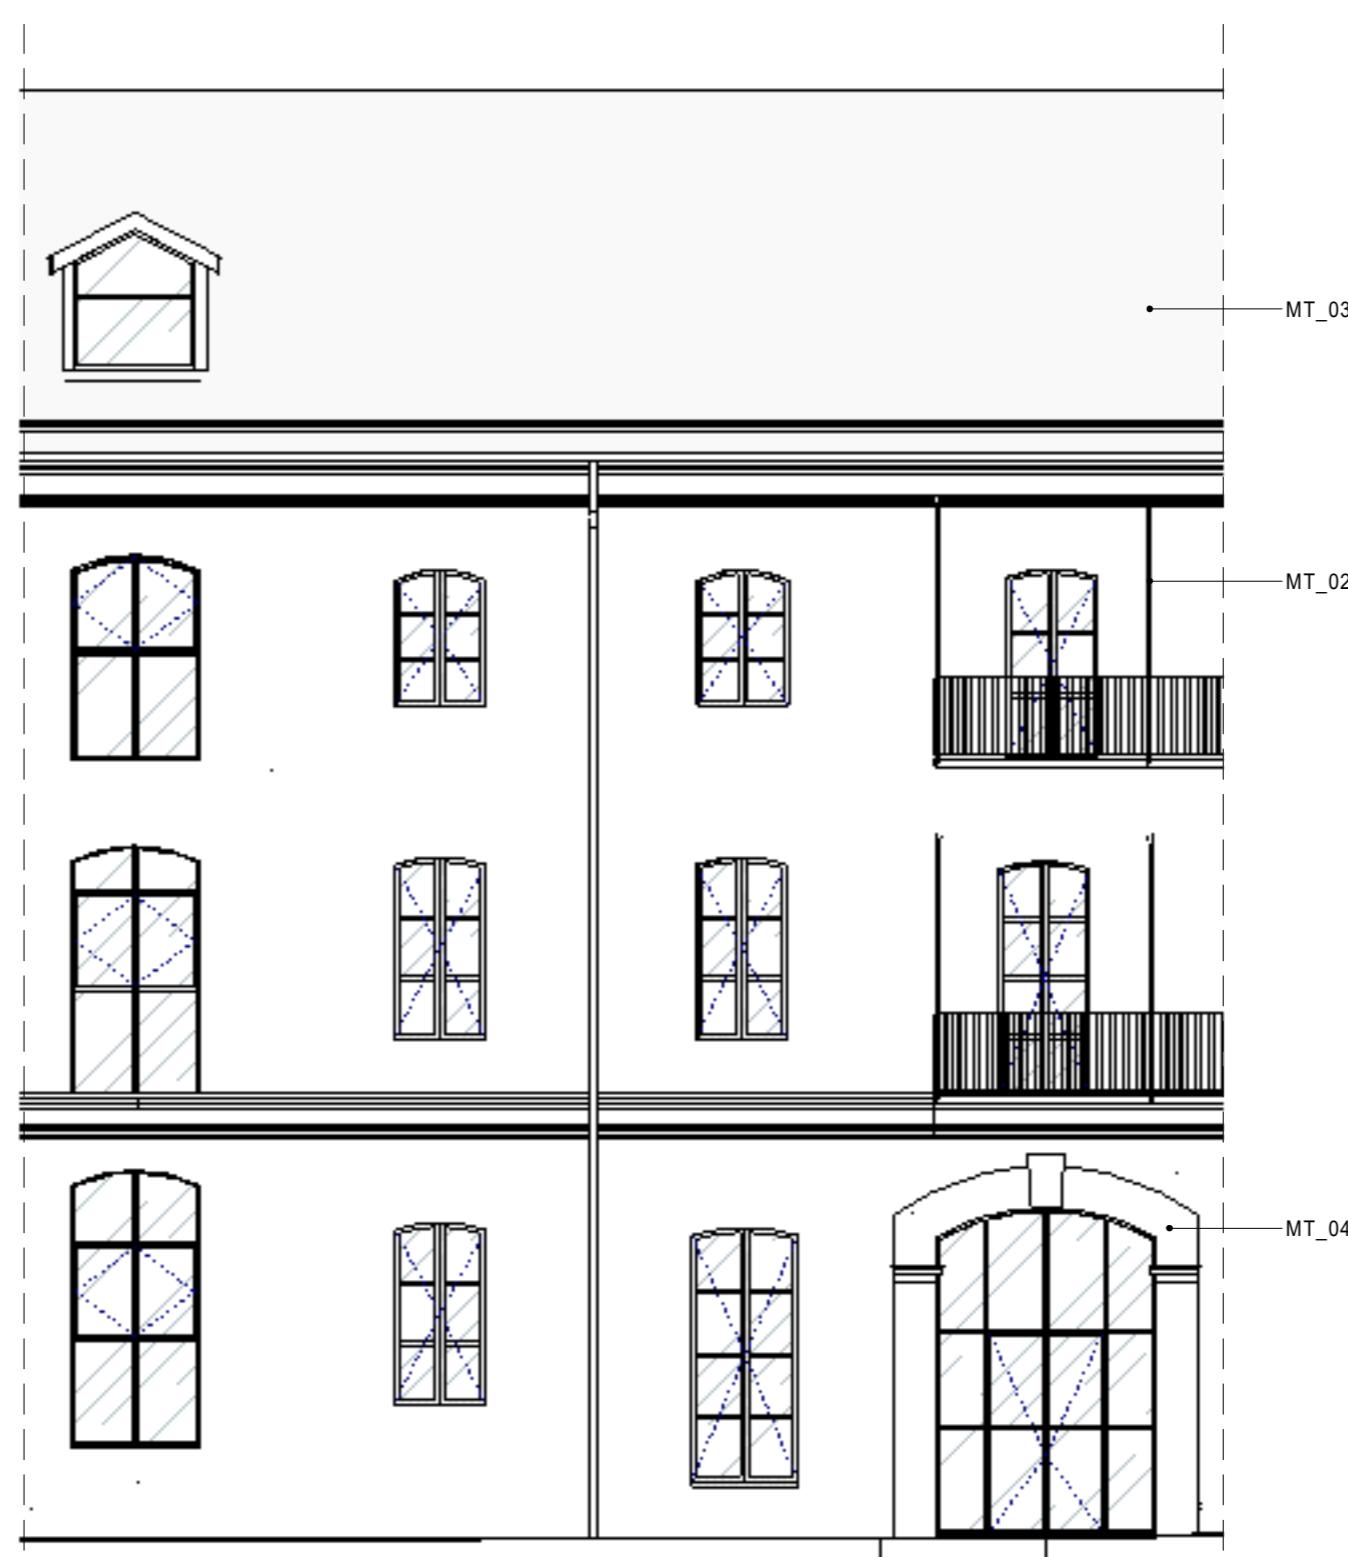


4 Stato legittimo (PDC N.2019-15-530), Prospetto BB' - Dettaglio

1:100

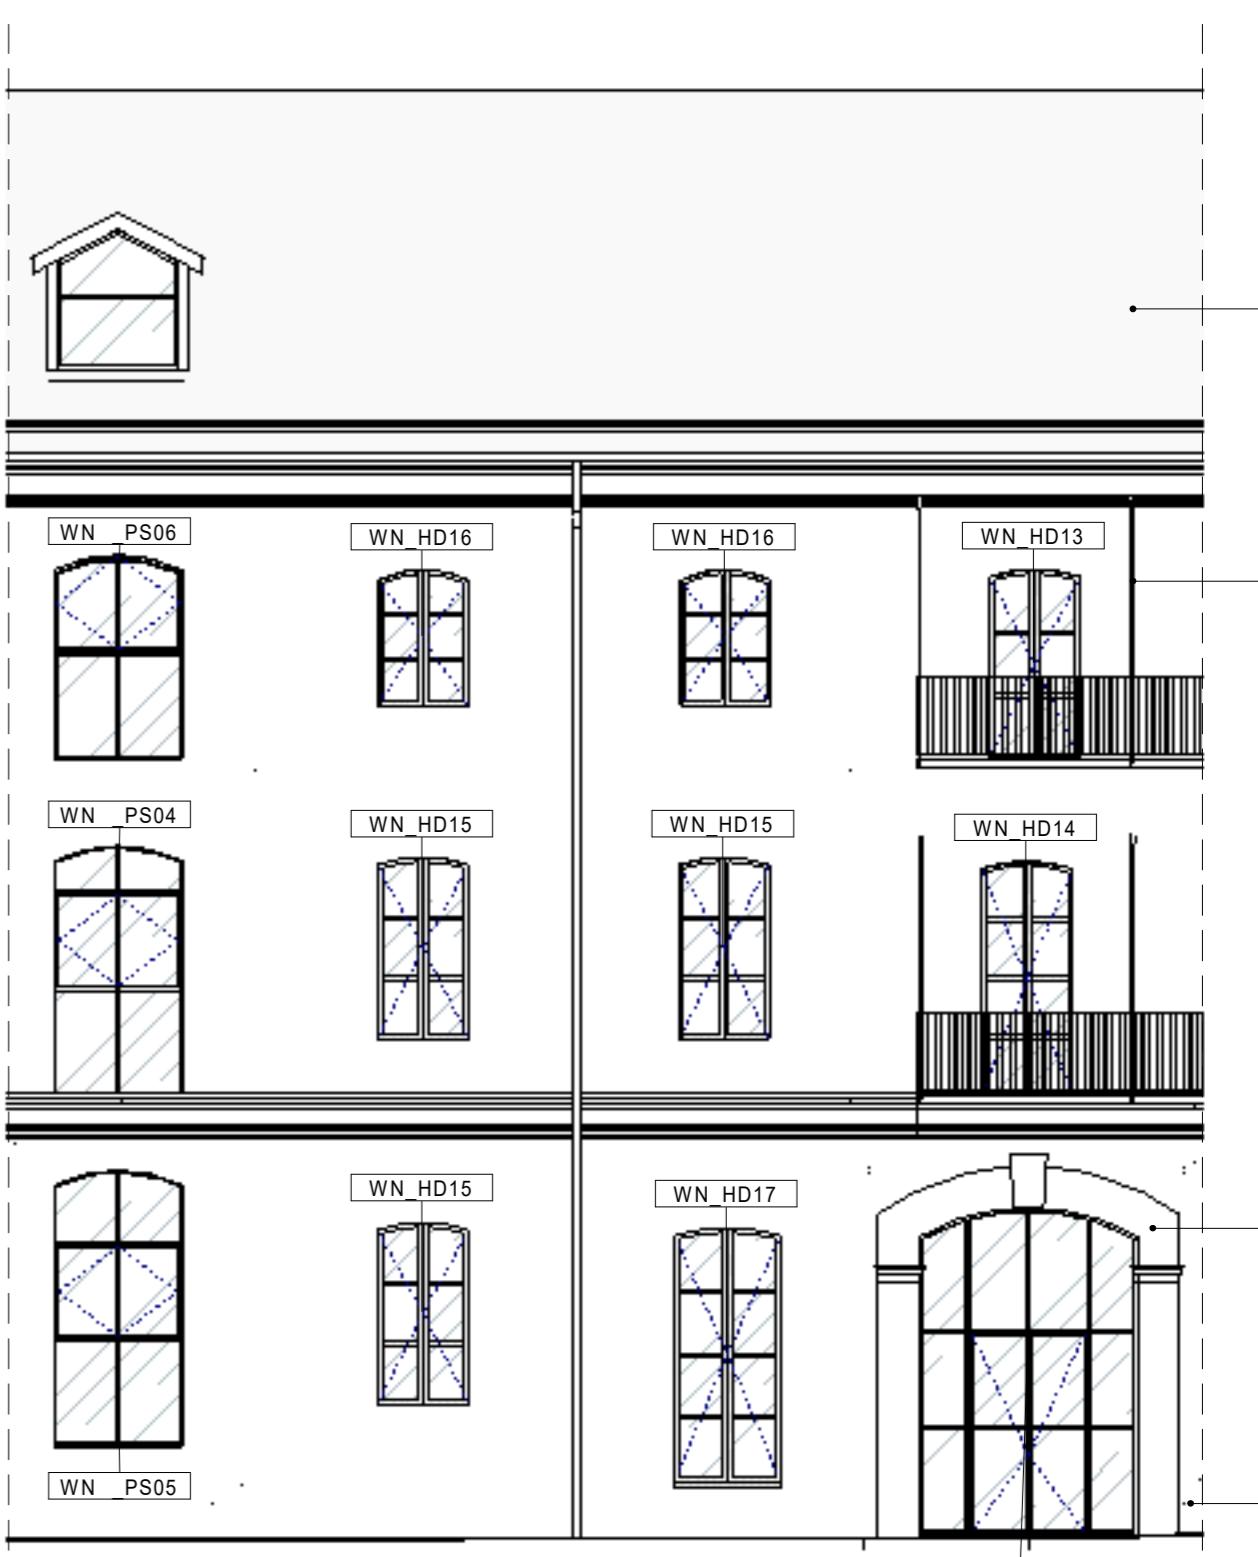

5 Progetto, Prospetto BB' - Dettaglio

1:100

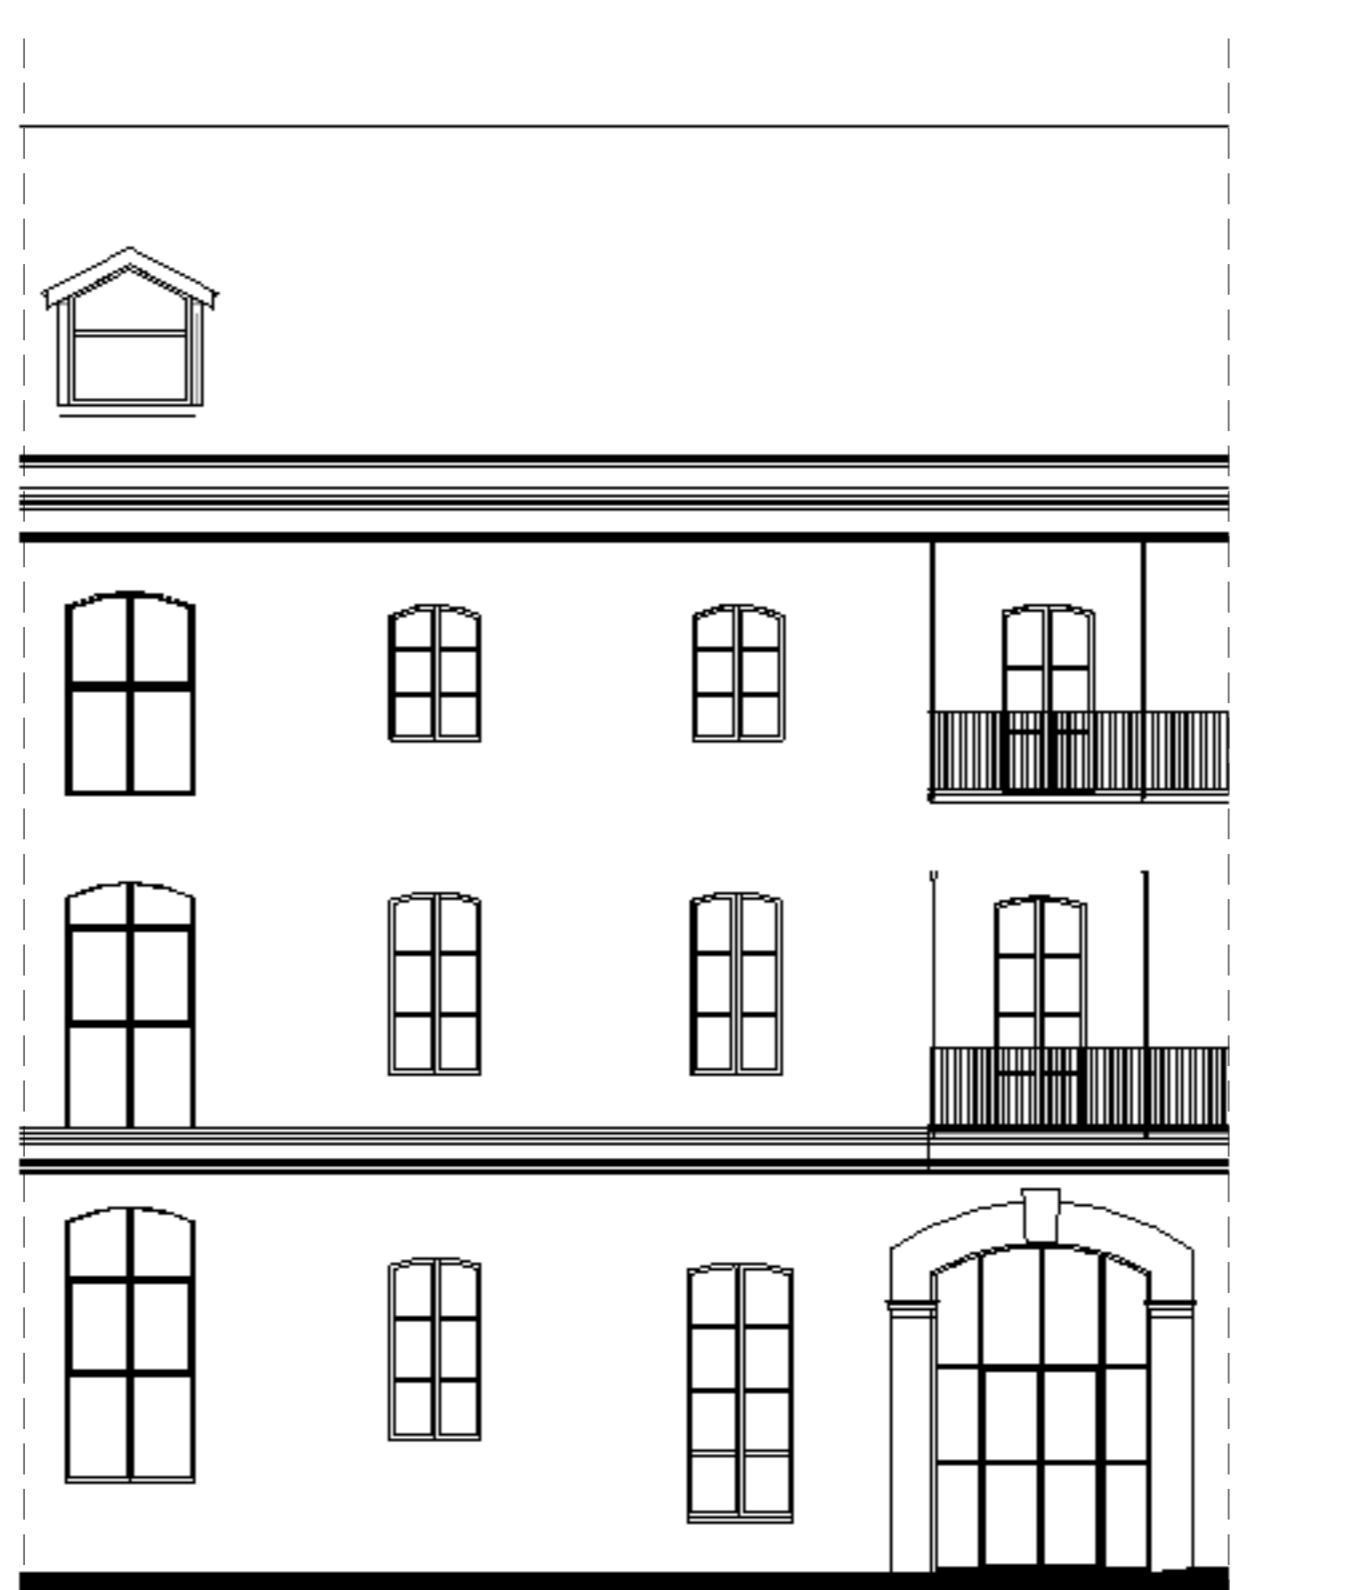


6 Confronto, Prospetto BB' - Dettaglio

1:100




10 Stato legittimo (PDC N.2019-15-530), Prospetto AA' - Dettaglio

1:100

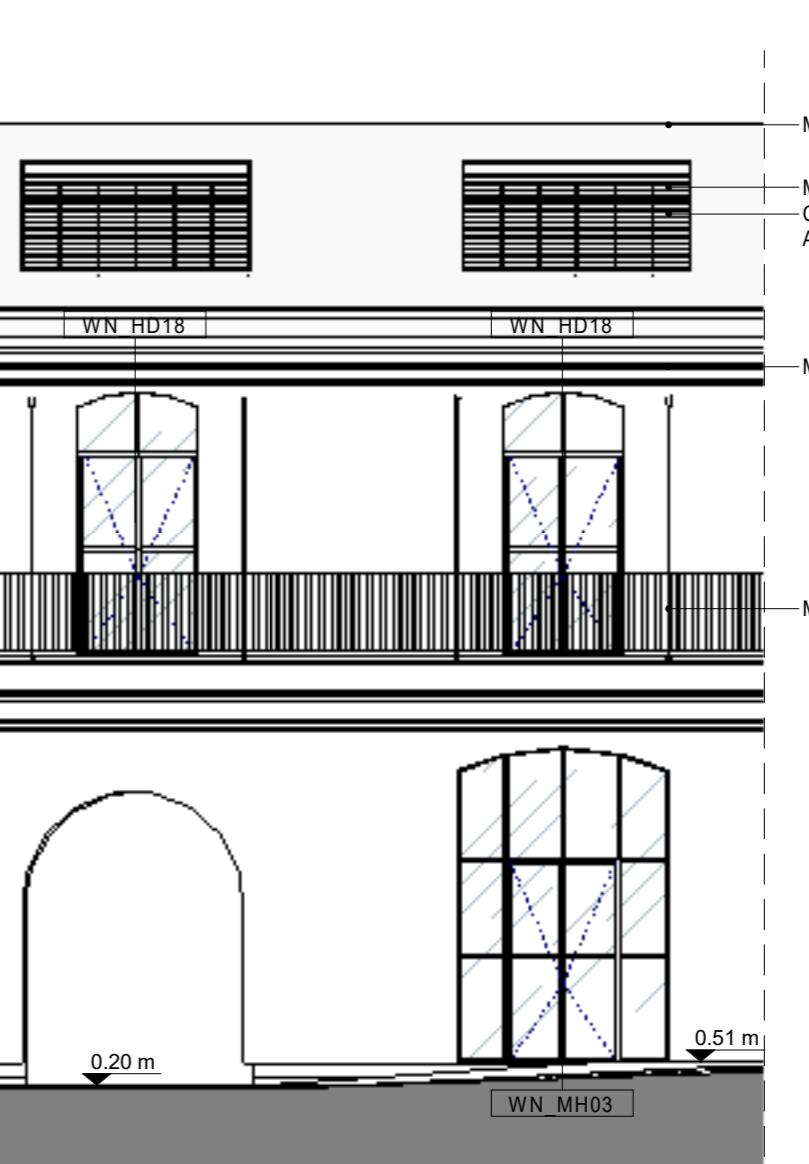

11 Progetto, Prospetto AA' - Dettaglio

1:100

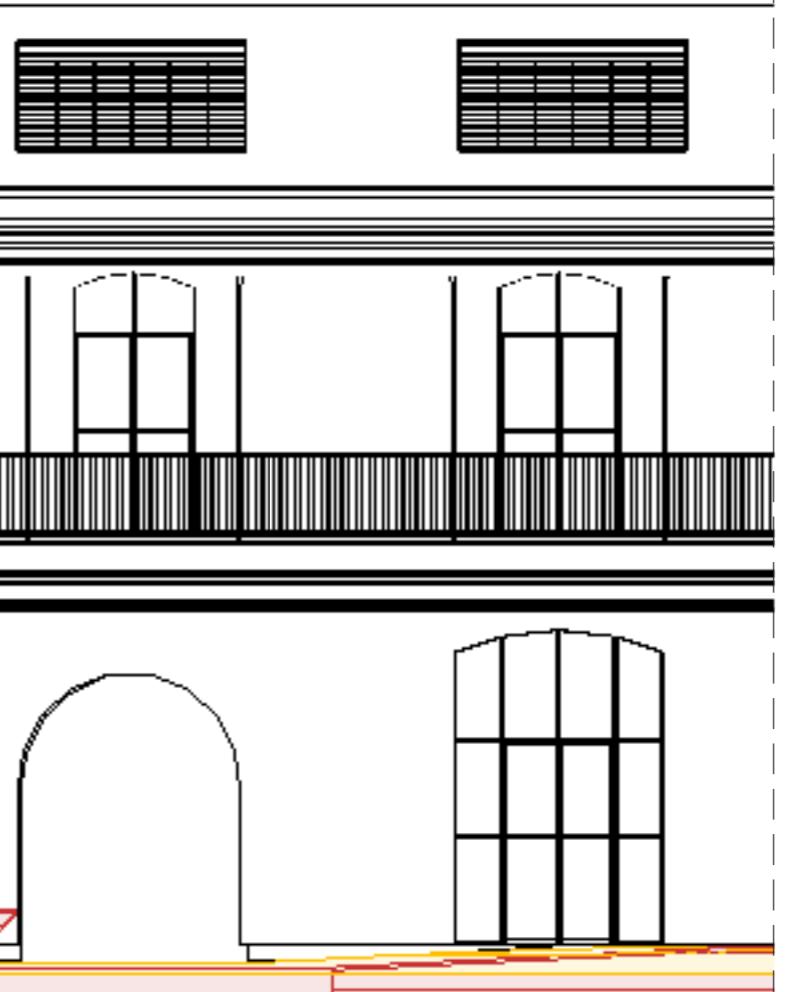

12 Confronto, Prospetto AA' - Dettaglio

1:100

MATERIALI DELLE FAÇADE

- MT_01 - Mattoni
- MT_02 - Intonaco
- MT_03 - Cotto alla Marsigliese
- MT_04 - Pietra Lussemburgo
- MT_05 - Legno
- MT_06 - Metallo
- MT_07 - Vetro
- MT_08 - Cemento Decorativo
- MT_09 - Lamelle in Terracotta

ANNOTAZIONI

DEFINIZIONE QUOTA ALTRIMETRICA
0.00 Del Progetto = +243.143 m P.D.C.

PROGETTO

Comune di Torino
Ex Caserma De Sonnaz

Variante al PDC
al punto
dell'ART.14
COMMA 1 BIS
DPR n.380

PROGETTISTA

ACPV ARCHITECTS
2012 - via Cerva 4 - Moncalieri - Italy - Ph +39 011 988001 - info@ctterio-viel.com - www.ctterio-viel.com

COMMITTENTE

Reply Services s.r.l.
Corso Francia 110 - 10143 Torino

CONSULENTI

MEP Engineering
C/o Francesco Ferri n.112 - 10138 Torino
Tel +39 011841411

STRUTTURE - VVF - ACUSTICA
AI Engineering
C/o Francesco Ferri n.112 - 10138 Torino
Tel +39 011841411

CONTROLLI COSTI
JBA CONSULTANTS
Via Hosti 30 - 20121 Milano
Tel +39 02855041

INDIRIZZO

Via Reale 11 - 10121 Torino

FASE DI PROGETTO

Permesso di costruire

CODICE TAVOLA

Codice progetto | Largo | Autore | Zona | Livello | Tipologia disegno | Disciplina | Numero | Emissione

181088 X CVP XX XX MS-A-1002 G

EMISSIONI

0	DATA	DESCRIZIONE	CTB	APF	DP	PV
1	09/11/2022	Varata PDC				
2	10/11/2022	Varata PDC				

1. Non sono da questo disegno le misure dei volumetti e delle superficie

2. Tutte le quote altezze sono espresse in metri

3. Non sono da questo disegno le misure dei volumetti e delle superficie

