




1 Vista Esterna Revel - Avogadro SDF

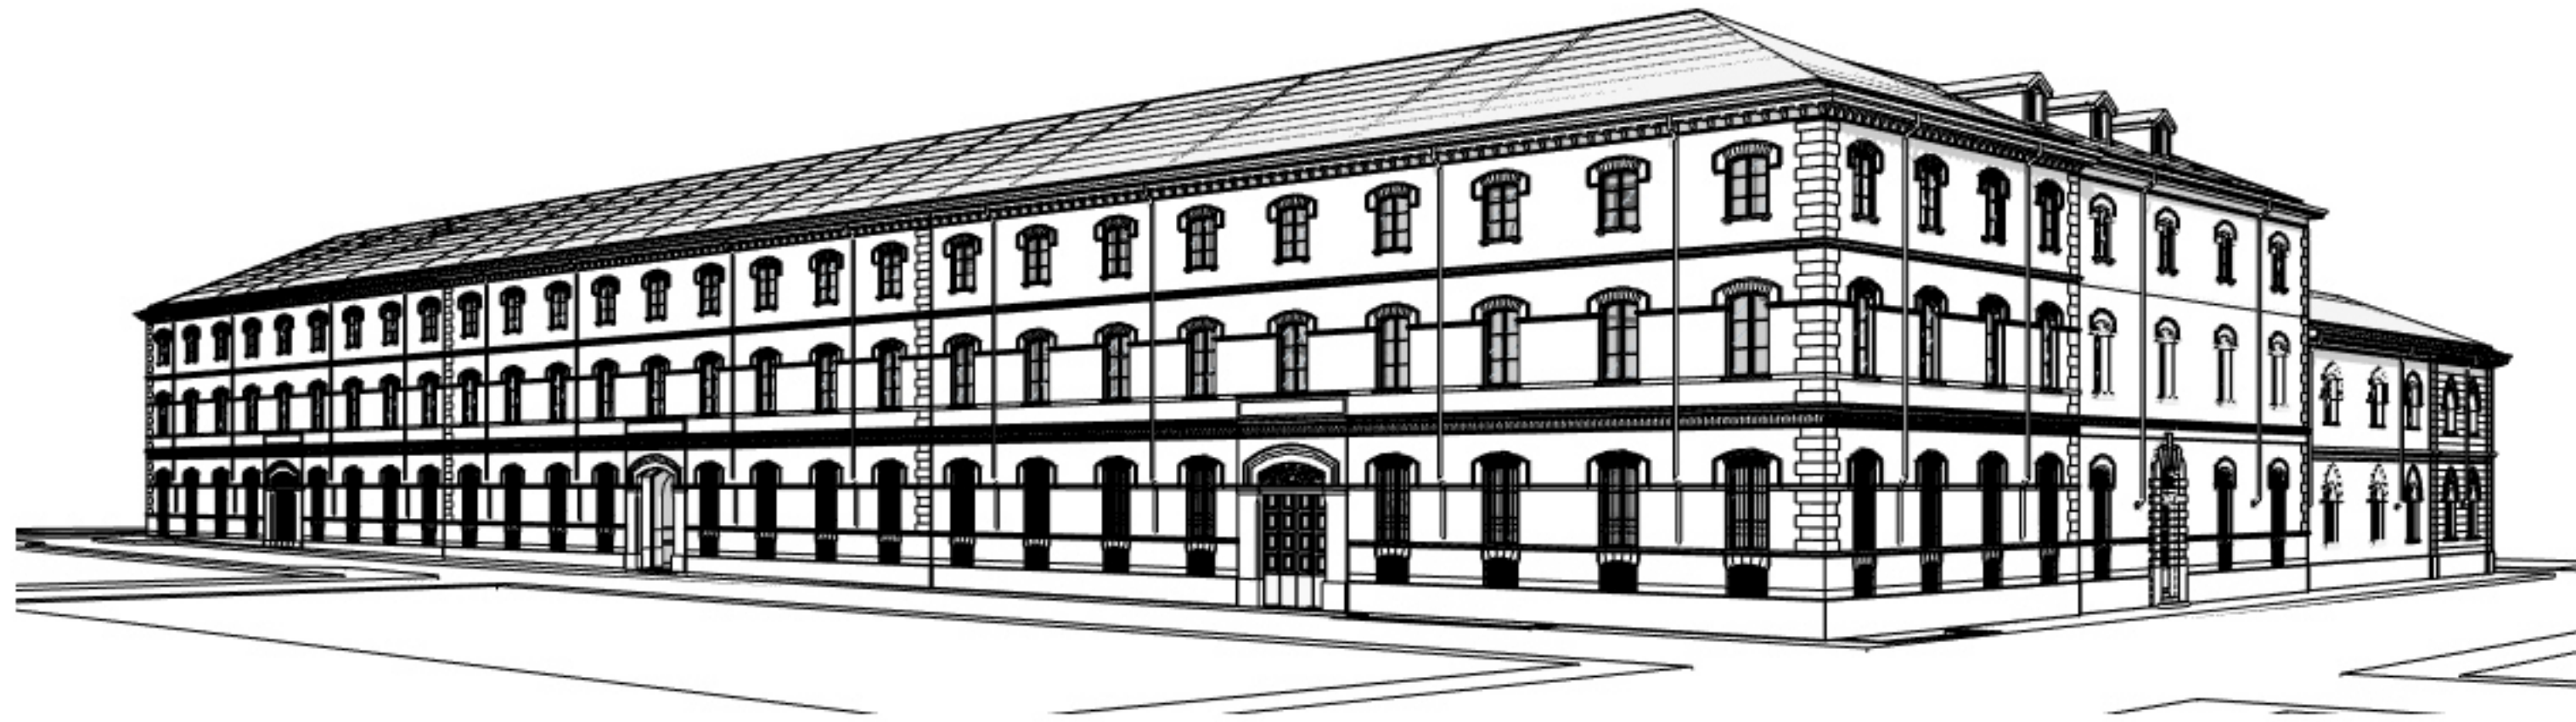

2 Vista Esterna Revel - Avogadro SDP

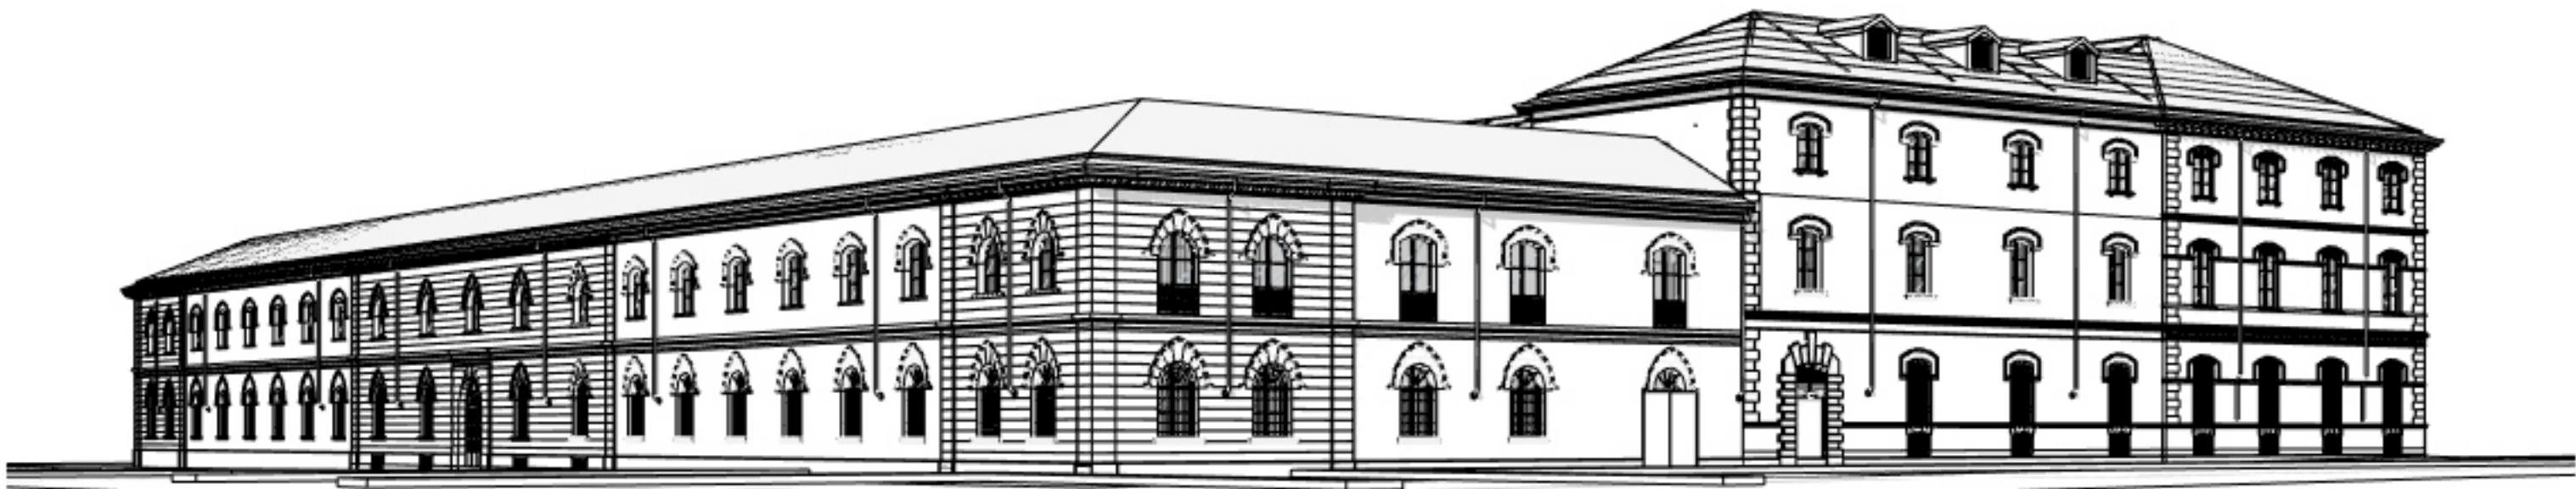

3 Vista Esterna De Sonnaz - Revel SDF

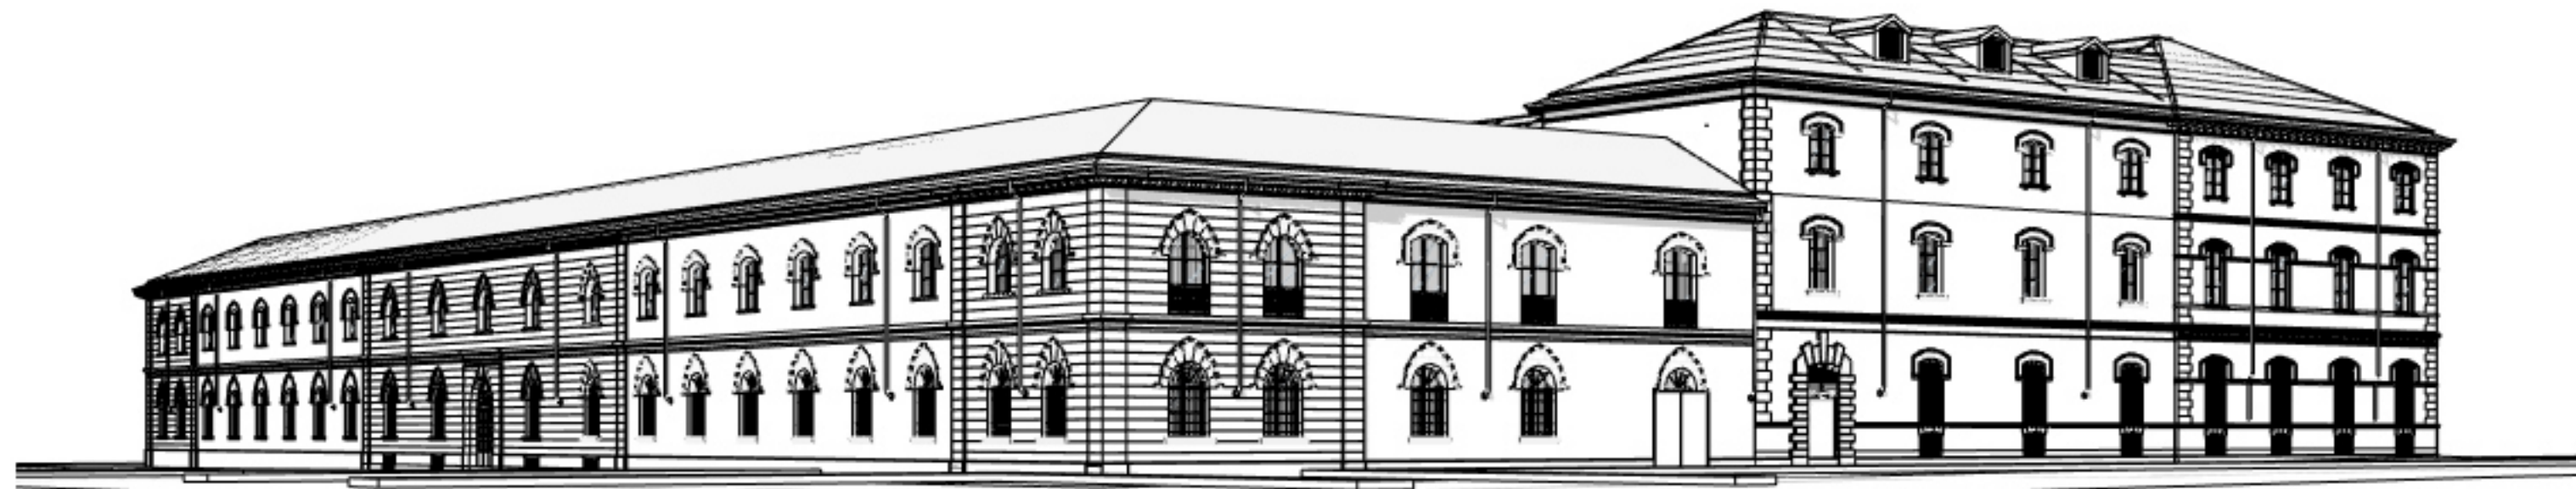

4 Vista Esterna De Sonnaz - Revel SDP



5 Sezione Cortile SDF



6 Sezione Cortile SDP

ANNOTAZIONI
N.B.: Le tavole Caratteristiche dei materiali e delle rappresentazioni grafiche di inserimento, saranno oggetto della richiesta di benessere alla soprintendenza ai beni culturali nel rispetto dell'esistente

PROGETTO
Comune di Torino
Ex Caserma De Sonnaz

COPIA PER
**Variante al PDC
ai sensi
dell'ART.14
COMMA 1 BIS
DPR n.380**

PROGETTISTA
ACPV ARCHITECTS
20122 - via Cerna 4 - Milan - Italy - Ph +39 02 7638801 - info@citterio-viel.com - www.citterio-viel.com

COMMITTENTE
Reply Services s.r.l.
Corso Francia 110 - 10143 Torino

CONSULENTI
MEP
AI Engineering
C.so Francesco Ferrucci n.112 - 10138 Torino
Tel +39 0115814511
STRUTTURE - VVF - ACUSTICA
AI Engineering
C.so Francesco Ferrucci n.112 - 10138 Torino
Tel +39 0115814511
CONTROLLO COSTI
J&A CONSULTANTS
Via Hoepli 3/C - 20121 Milano
Tel +39 0286955041

INDIRIZZO
Via Revel 11 - 10121 Torino

TITOLO
**Vista Tridimensionale Del
Progetto/Restauro**

FASE DI PROGETTO
Permesso di costruire

CODICE TAVOLA

Codice progetto	Luogo	Autore	Zona	Livello	Tipologia disegno - Disciplina - Numero	Emissione
181088	X	CVP	XX	XX	MV-A-1000	G

EMISSIONI		SCALA		1 : 10	
ID	DATA	DESCRIZIONE	CTR	APP	
1	Novembre 2020	PDC	PM	PV	
2	Novembre 2022	Varianza PDC	PM	PV	
DISEGNATO DA RC			CONTROLLATO DA PM		APPROVATO DA PV

DATA EMISSIONE	DATA PRIMA EMISSIONE
Novembre 2022	Gennaio 2019
DATA STAMPA	NOTE:
09/11/2022 12:58:31	1. Non scalare da questo disegno Tutte le dimensioni sono in centimetri 2. Tutte le quote altimetriche sono espresse in metri