




1 Vista Esterna Revel - Avogadro SDF

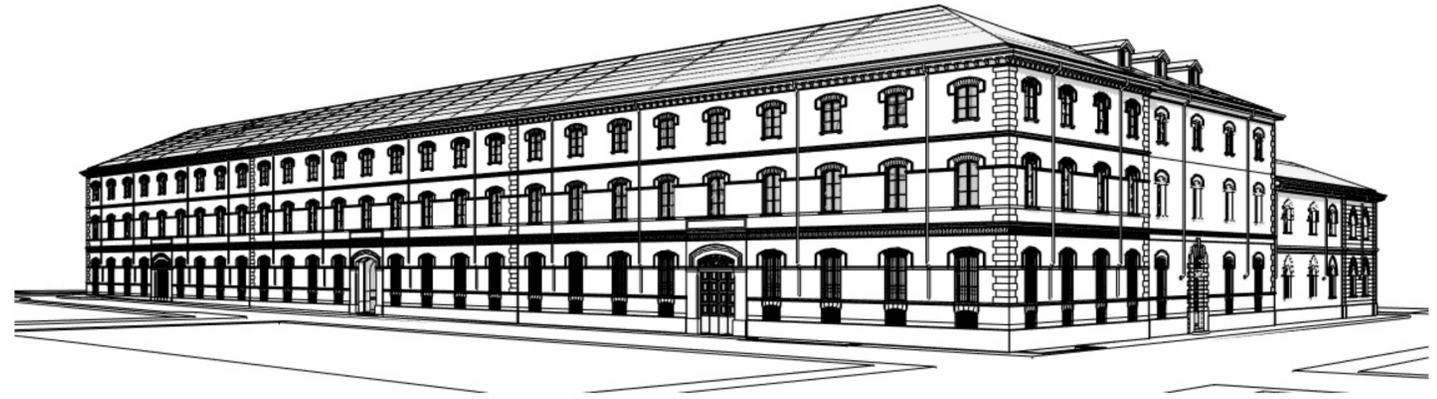

2 Vista Esterna Revel - Avogadro SDP

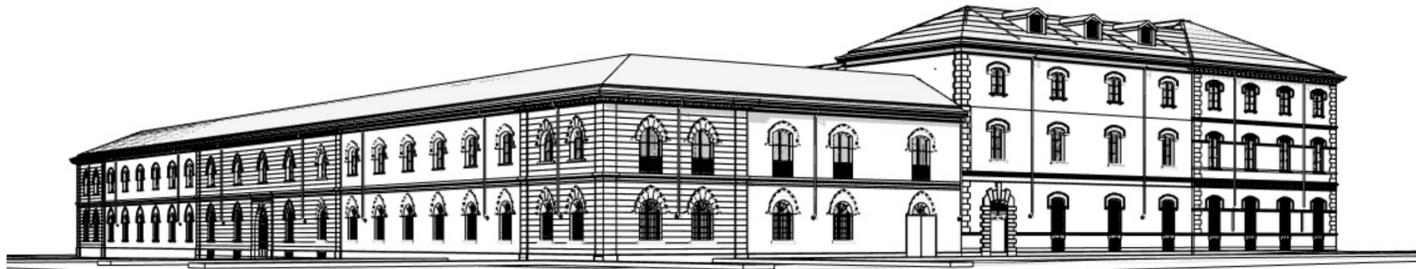


3 Vista Esterna De Sonnaz - Revel SDF

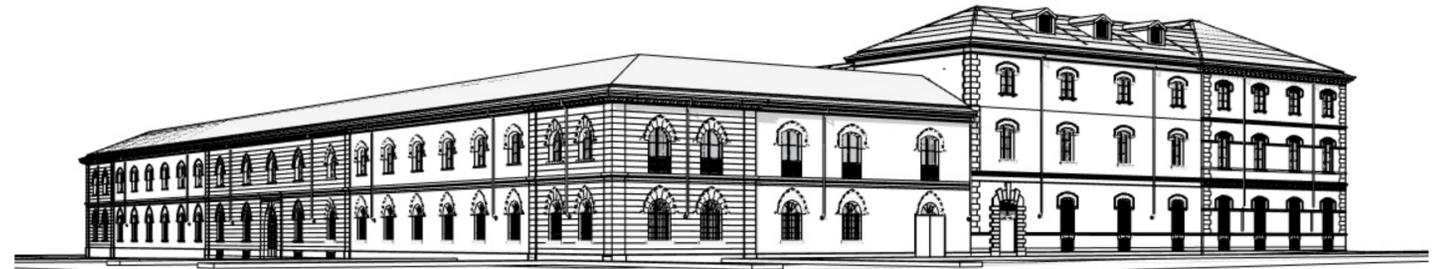

4 Vista Esterna De Sonnaz - Revel SDP



5 Sezione Cortile SDF

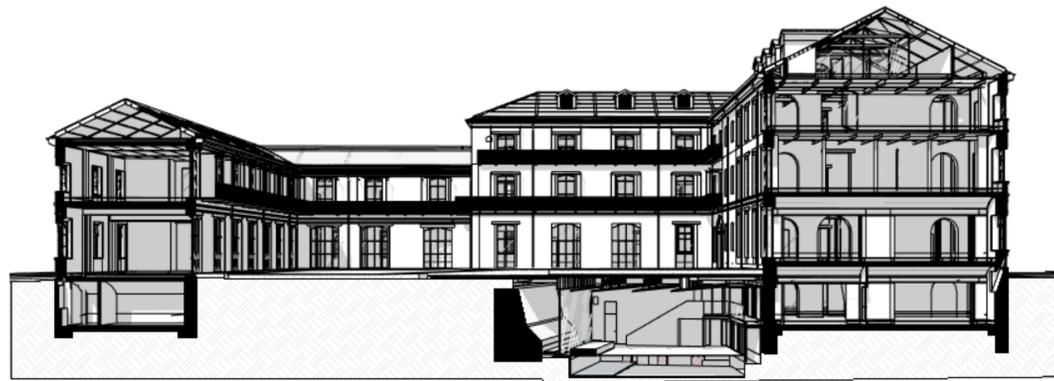

6 Sezione Cortile SDP

**ANNOTAZIONI**  
 N.B.: Le tavole Caratteristiche dei materiali e delle rappresentazioni grafiche di inserimento, saranno oggetto della richiesta di benessere alla soprintendenza ai beni culturali nel rispetto dell'esistente

PROGETTO  
**Comune di Torino**  
**Ex Caserma De Sonnaz**

COPIA PER  
**Variante al PDC**  
**ai sensi**  
**dell'ART.14**  
**COMMA 1 BIS**  
**DPR n.380**

PROGETTISTA  
**ACPV ARCHITECTS**  
 20122 - via Cerna 4 - Milano - Italy - Ph +39 02 7638801 - info@citerio-viel.com - www.citerio-viel.com

COMMITTENTE  
**Reply Services s.r.l.**  
 Corso Francia 110 - 10143 Torino

CONSULENTI  
 MEP  
**AI Engineering**  
 C.so Francesco Ferrucci n.112 - 10138 Torino  
 Tel +39 0115814511

STRUTTURE - VVF - ACUSTICA  
**AI Engineering**  
 C.so Francesco Ferrucci n.112 - 10138 Torino  
 Tel +39 0115814511

CONTROLLO COSTI  
**J&A CONSULTANTS**  
 Via Hoepfl 3/C - 20121 Milano  
 Tel +39 0286955041

INDIRIZZO  
 Via Revel 11 - 10121 Torino

TITOLO  
**Vista Tridimensionale Del**  
**Progetto/Restauro**

FASE DI PROGETTO  
**Permesso di costruire**

CODICE TAVOLA

Codice progetto	Luogo	Autore	Zona	Livello	Tipologia disegno - Disciplina - Numero	Emissione
<b>181088</b>	<b>X</b>	<b>CVP</b>	<b>XX</b>	<b>XX</b>	<b>MV-A-1000</b>	<b>G</b>

EMISSIONI			SCALA	
ID	DATA	DESCRIZIONE	CTR.	APP.
E	Novembre 2022	PDC	JM	PV
G	Novembre 2022	Variante PDC	JM	PV

DATA EMISSIONE  
 Novembre 2022

DATA PRIMA EMISSIONE  
 Gennaio 2019

DATA STAMPA  
 09/11/2022 12:58:31

NOTE:  
 1. Non scalare da questo disegno  
 2. Tutte le dimensioni sono in metri

DISEGNATO DA RC | CONTROLLATO DA PM | APPROVATO DA PV