schema planimetrico generale
scala: 1:500@A3

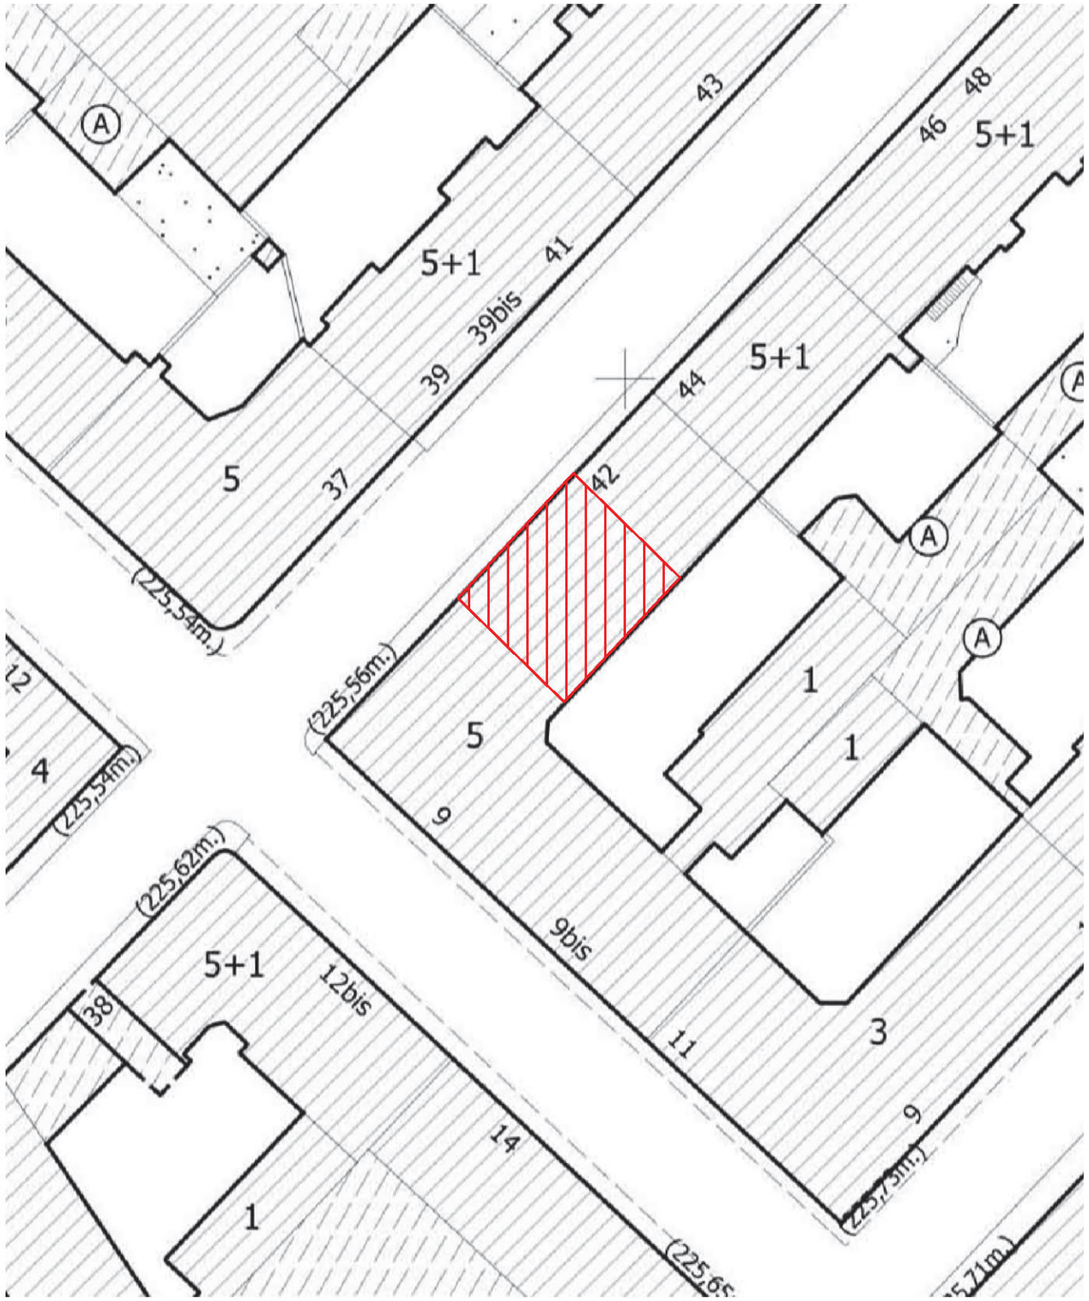

schema planimetrico S.L.P. oggetto di cambio d'uso
scala: 1:100@A3

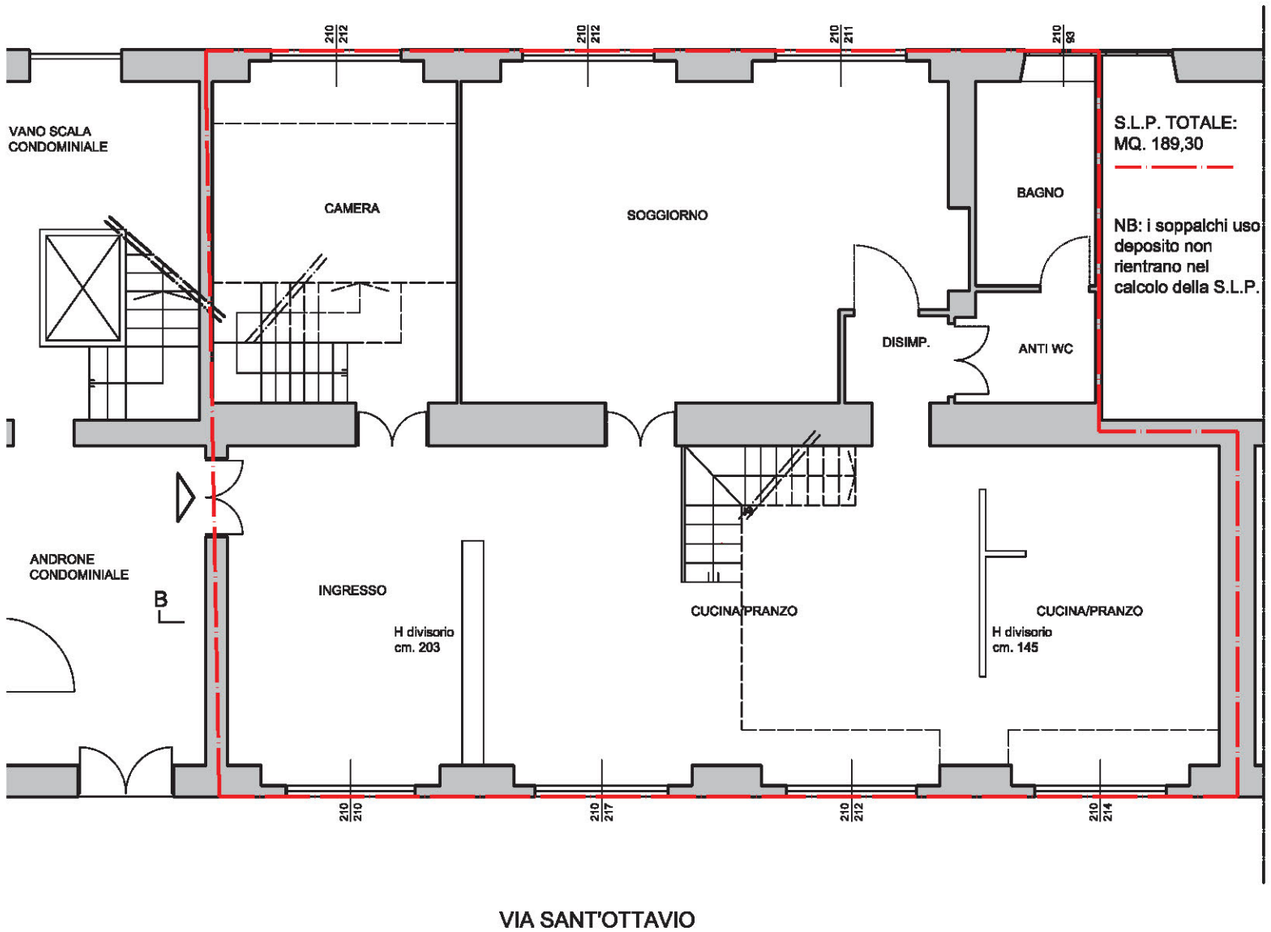

tavola 0 - schema planimetrico generale
proprietà: Ezio Gennero
progettista: arch. Federico Ratti
scala: 1:500 e 1:100@A3