


STRALCIO DI PLANIMETRIA scala 1:1000

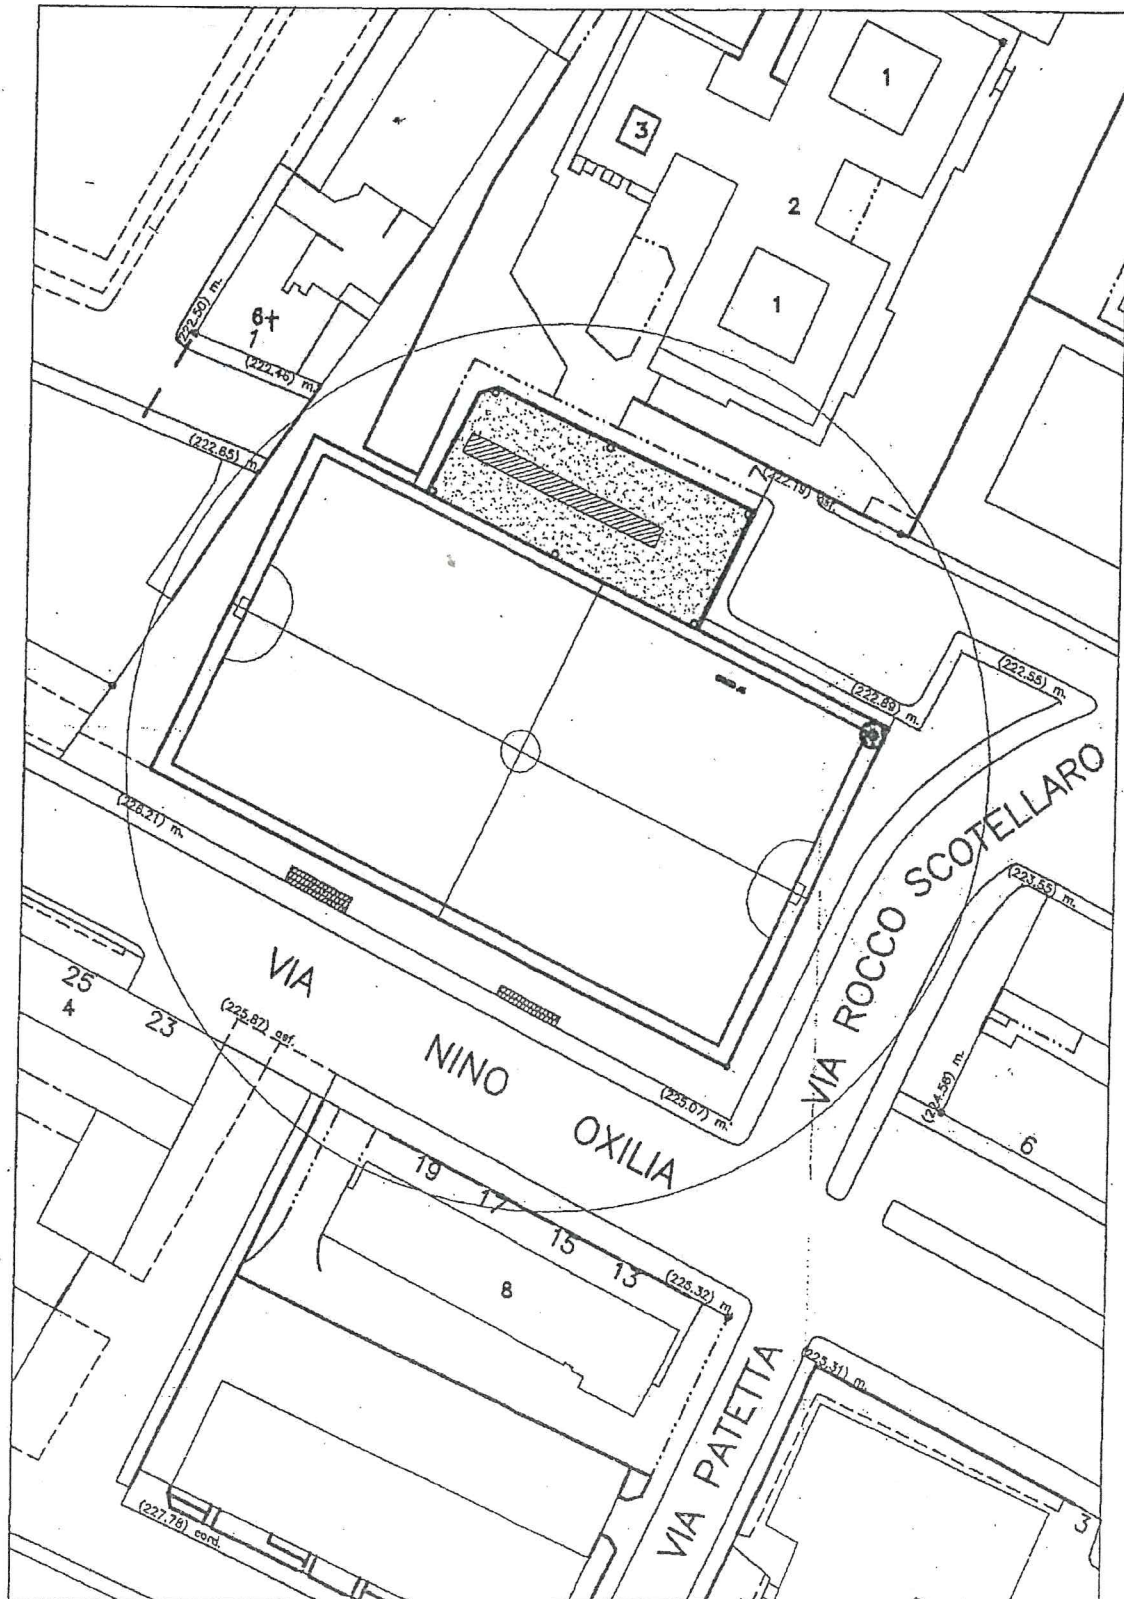

scala 1:100 IMP. SPORT. OXILIA - V. SCOTELLARO 5A

