Comune di Torino
Città Metropolitana di Torino

I richiedenti : La Favorita S.R.L.
C.F. / P.IVA 11549280011
Via Bligny 5
10122 Torino (TO)

Ubicazioni : Via Bellardi, 29
Via Basse di Dora, 11
10146 - Torino (TO)

C.so Brunelleschi, 12 / 14
10141 - Torino (TO)

Permesso di costruire in deroga per riqualificazione di area industriale urbana

DPR 380 del 6 Giugno 2001 art. 14 e Legge 106 / 2011 art. 5

Oggetto: Stato di fatto + Verifica superficie lorda pavimento

ENGINEERING srl
Via Filatoio n. 51, 10072 - Caselle Torinese (TO)
Tel +39 011 991.27.53 +39 011 996.24.42 Fax +39 011 991.33.91
Partita IVA: 10957730012 - E-Mail: info @ meengineering.it - PEC: meworld @ pec.it

apave Certification ISO 9001

Progettista:
in qualità di direttore tecnico ME Engineering srl

I Richiedenti

ORDINE DEGLI INGEGNERI DELLA PROVINCIA DI CATANZARO
Elenco Speciale degli Iscritti
Mauro Esposito
n. Iscrizione Albo

ORDINE degli ARCHITETTI della PROV. di TORINO
MAURO ESPOSITO
N. Iscrizione Albo 3502

Progetti\2018\2018-065 (ME Engineering - Chiesa - C-so Brunelleschi) \AR (2018-065)\01_Bellardi\05_Pratiche_edilizie\03_PdC_consegna 10.07.2020\01_presentazione\01_dwg	TAVOLA BE03	4	03/03/2023	Sostituzione elaborato
Direttore della progettazione / Assicurazione Qualita'		3	22/11/2022	Sostituzione elaborato
		2	22/10/2021	Sostituzione elaborato
		1	11/03/2021	Sostituzione elaborato
		0	10/07/2020	Presentazione
	2018-065/AR	Rev.	Data	03/03/2023

Questo disegno è di proprietà riservata, pertanto ne è vietata la riproduzione anche parziale, nonché la presentazione a terzi senza autorizzazione dello Studio.

Sezione CC - Scala 1:200

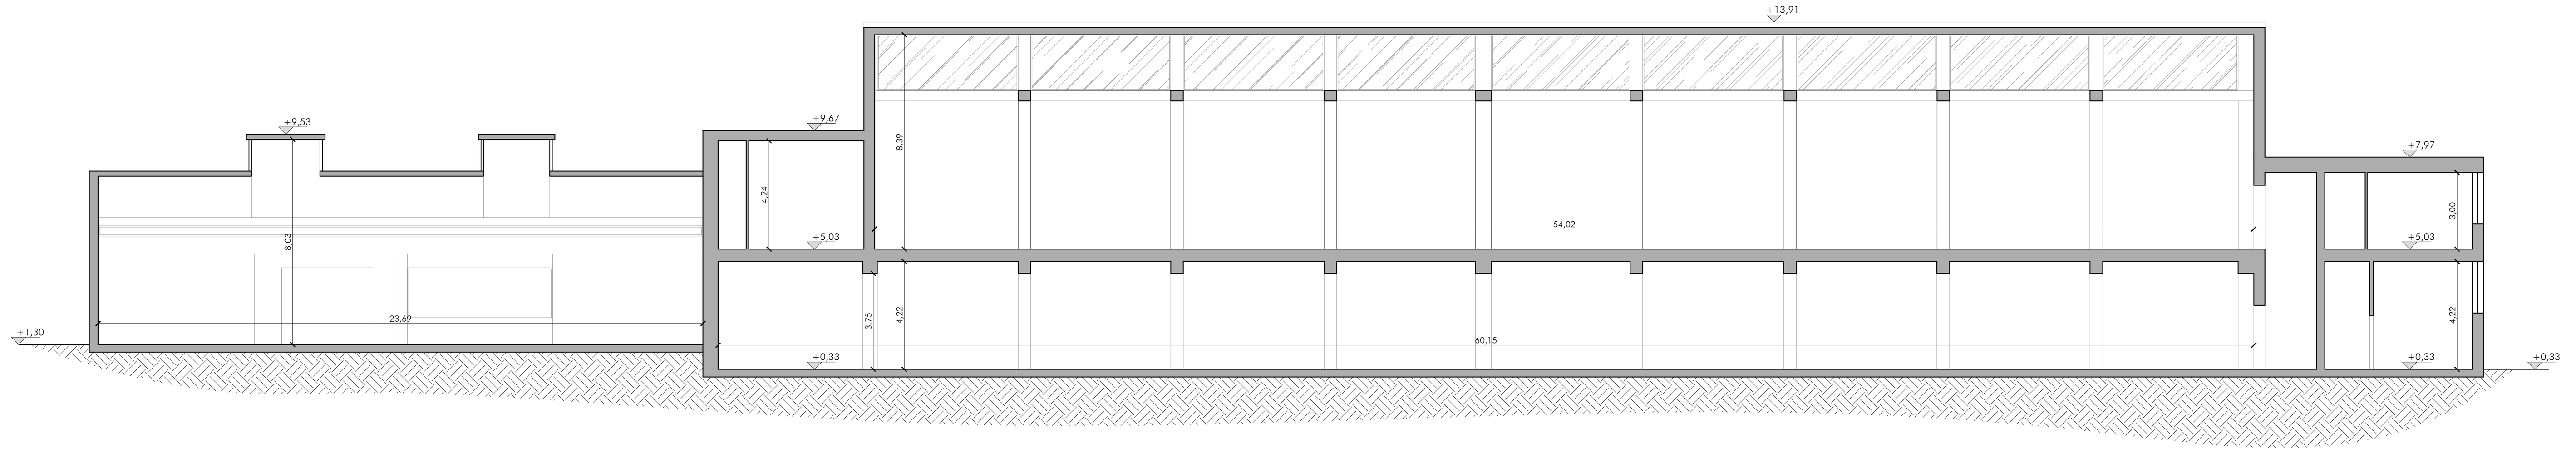
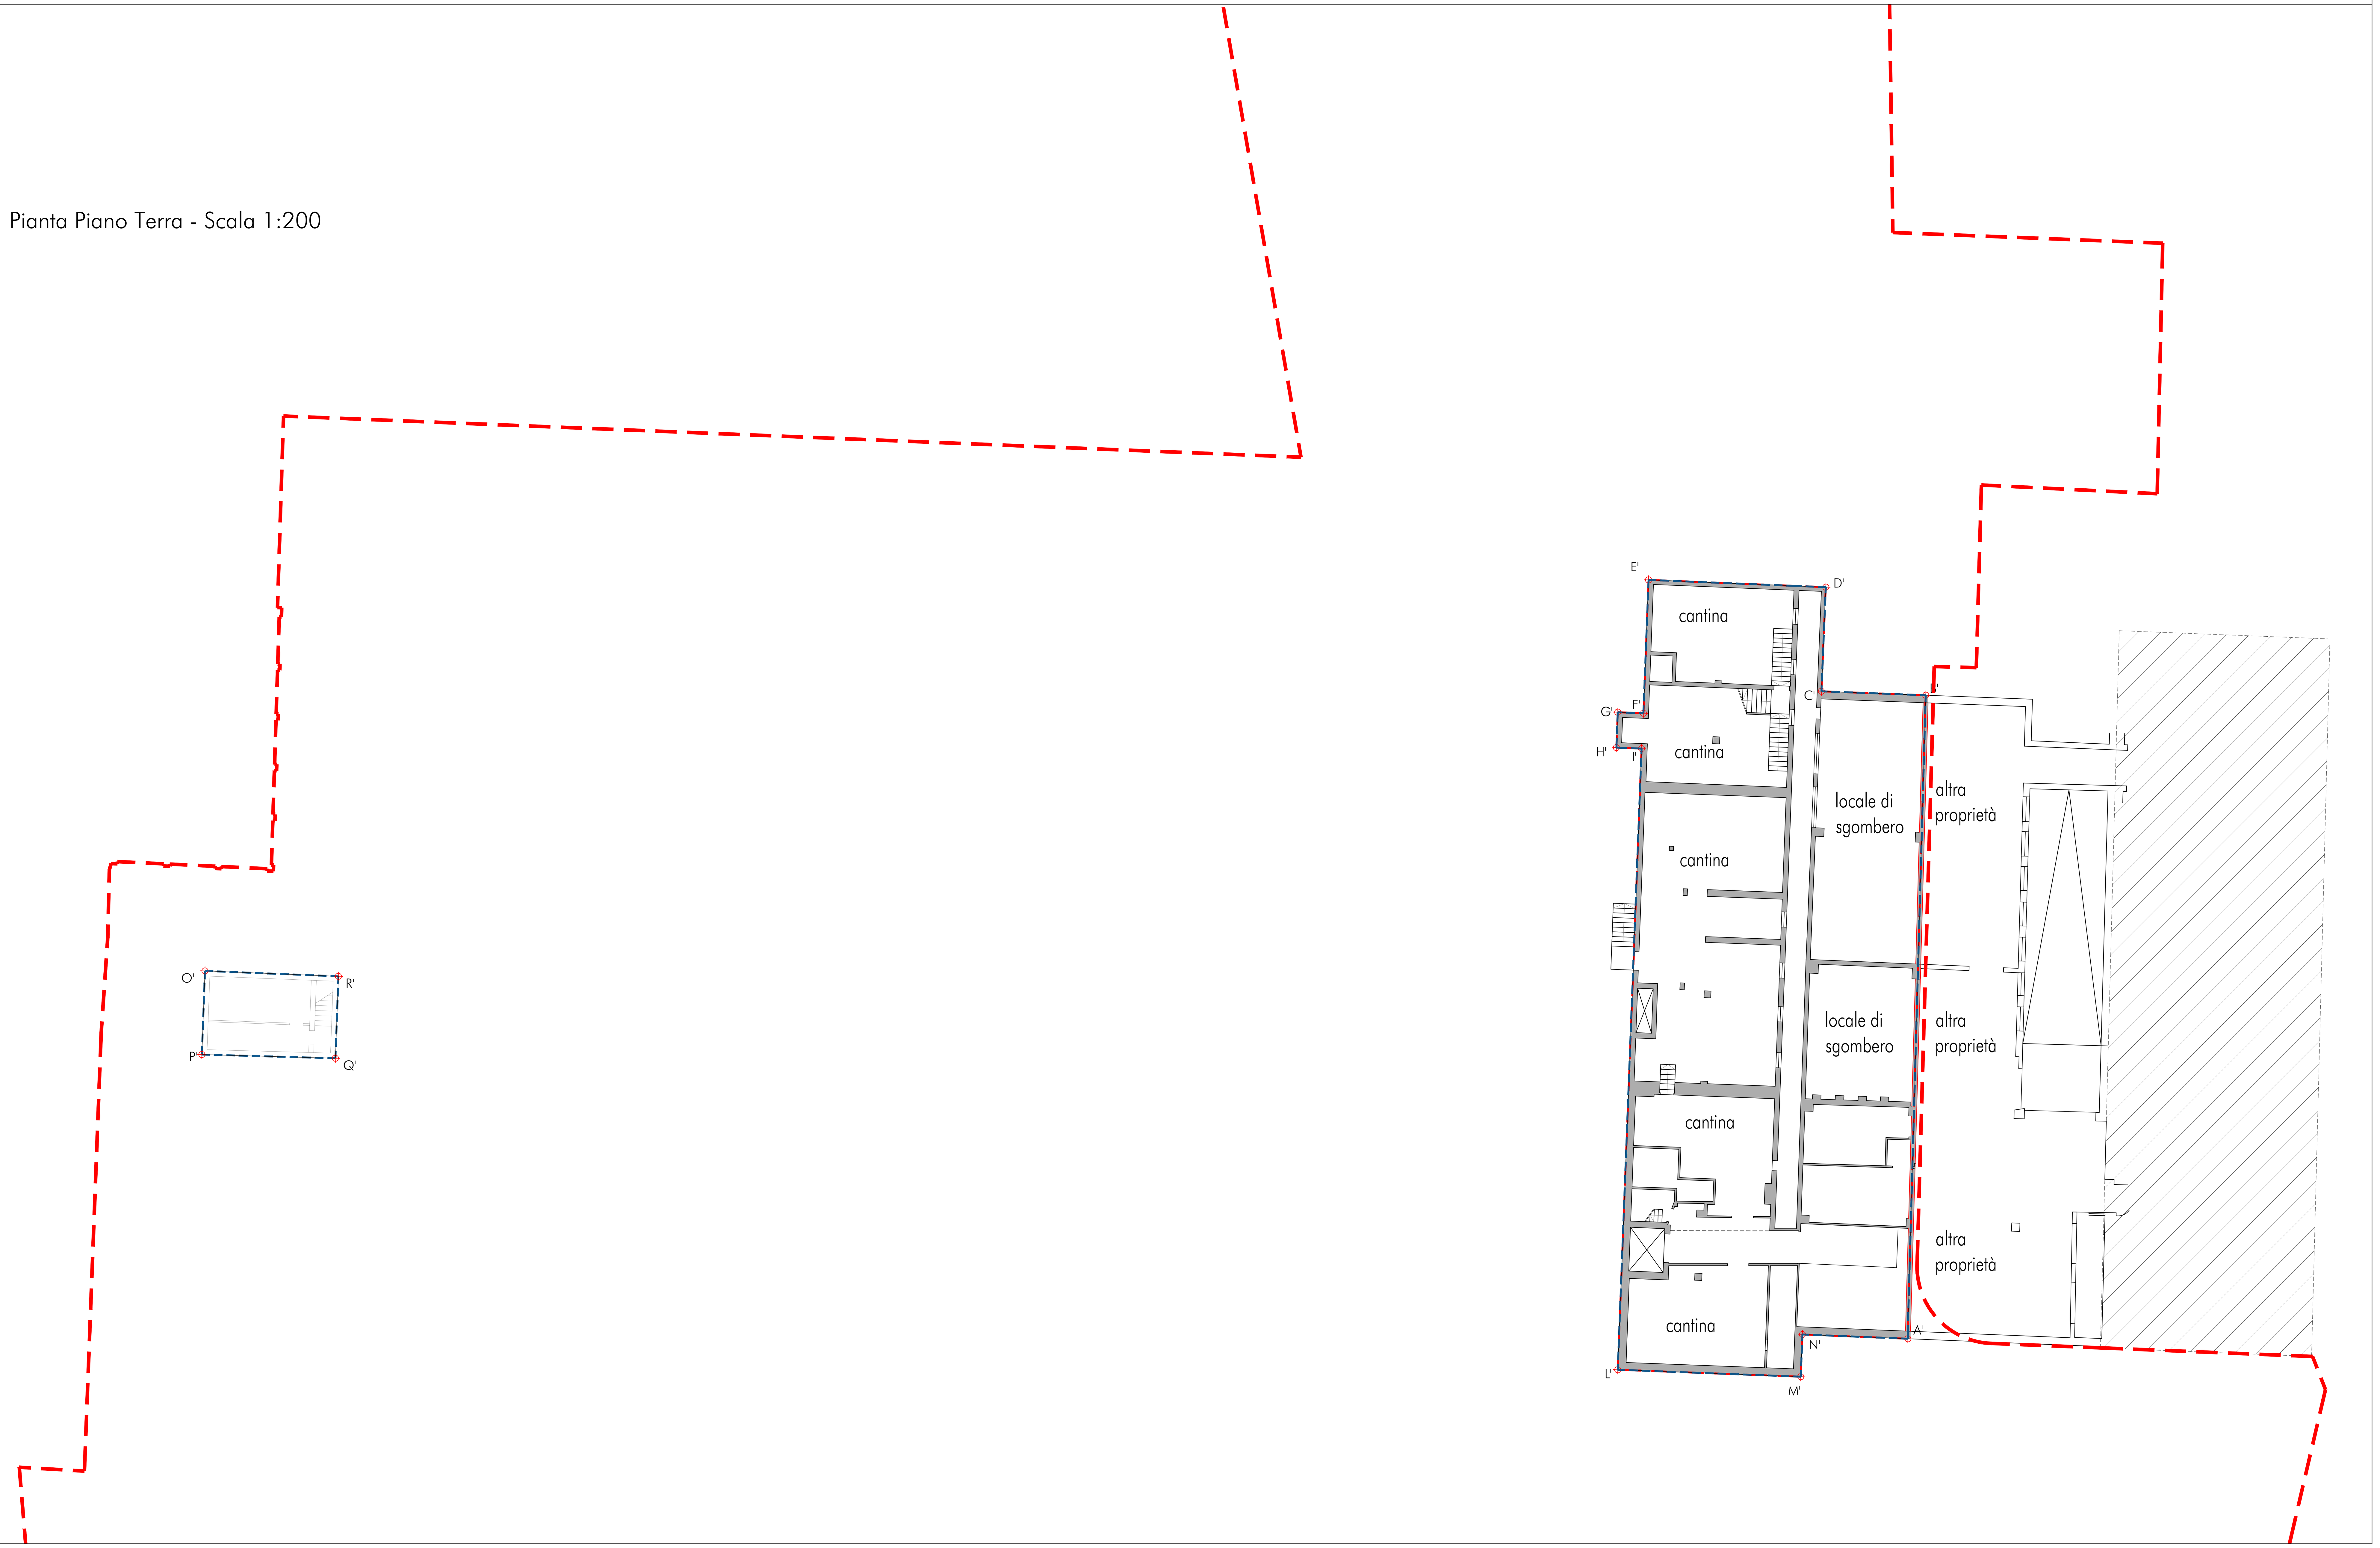
Pianta Piano Terra - Scala 1:200