

Comune di Torino
Città Metropolitana di Torino

I richiedenti : La Favorita S.R.L.
C.F. / P.IVA 11549280011
Via Bligny 5
10122 Torino (TO)

Ubicazioni : Via Bellardi, 29
Via Basse di Dora, 11
10146 - Torino (TO)

C.so Brunelleschi, 12 / 14
10141 - Torino (TO)

**Permesso di costruire in deroga
per riqualificazione di area industriale urbana**

DPR 380 del 6 Giugno 2001 art. 14 e Legge 106 / 2011 art. 5


Oggetto: Planimetria generale di progetto

ENGINEERING srl
Via Filadelfia n. 51, 10072 - Casale Torinese (TO)
Tel +39 011 991.27.53 +39 011 996.24.42 Fax +39 011 991.33.91
Partita IVA: 10957730012 - E-Mail: info@meengineering.it - PEC: meworld@pec.it

apave
Certification
ISO 9001


Progettista:
in qualità di direttore tecnico ME Engineering srl

I Richiedenti

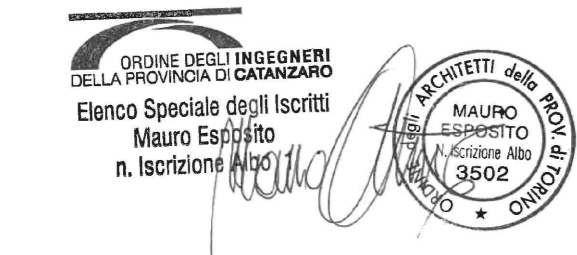

Progetto: 2018/045/AR	TAVOLA	4	03/03/2023	Sostituzione elaborato
14/07/2020/01_Bellardi05_franca_viale03_pnc_comegni	BE05	1	22/11/2022	Sostituzione elaborato
10/07/2020/01_presentation01_dwg		1	11/03/2021	Sostituzione elaborato
Direttore della progettazione	Assicurazione Qualità	0	10/07/2020	Presentazione
2018-045/AR	Rev.	Data	03/03/2023	

Questo disegno è di proprietà riservata, pertanto ne è vietata la riproduzione anche parziale, nonché la presentazione a terzi senza autorizzazione dello Studio.

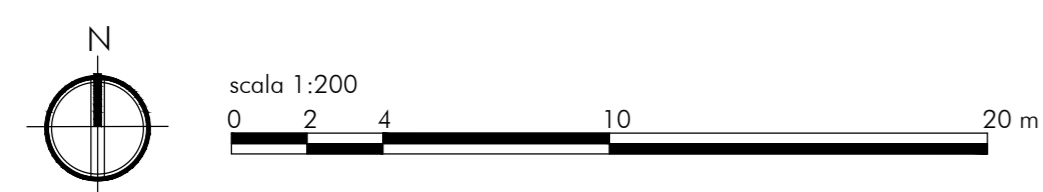

Planimetria - Scala 1:200

