Comune di Torino
Città Metropolitana di Torino

I richiedenti : La Favorita S.R.L.
C.F. / P.IVA 11549280011
C.so Duca Degli Abruzzi 6
10128 Torino (TO)

Ubicazioni : Via Bellardi, 29
Via Basse di Dora, 11
10146 - Torino (TO)

C.so Brunelleschi, 12 / 14
10141 - Torino (TO)

Permesso di costruire in deroga
per riqualificazione di area industriale urbana

DPR 380 del 6 Giugno 2001 art. 14 e Legge 106 / 2011 art. 5

Oggetto Piante piano terzo f.t.

ENGINEERING srl
Via Filanca n. 31, 10072 Castelle Torinese (TO)
Tel. +39 011 991.27.53 +39 011 996.24.42 Fax +39 011 991.33.91
Partita IVA. 10957730012 E-Mail: info @ meengineering.it PEC: meeurl@ pec.it

Capave Certification ISO 9001

Progettista:
in qualità di direttore tecnico ME Engineering srl

I Richiedenti

Ordine degli Ingegneri della Provincia di Torino
Dott. Ing. Carlo Alberto Bellardi
n. iscrizione 8111

Progetti\2018-2019-ME Srl\ Engineering - Chiesa - C.so Brunelleschi - Lotti 2018-06\2019_Bellardi\03_Pratica_edilizia\03_PdC_integrato 10-01-2020\01_piante\tavola\01_.dwg	TAVOLA BE9b	Revisioni	22/11/2020	Sostituzione elaborato
			11/12/2020	Sostituzione elaborato
			13/03/2021	Sostituzione elaborato
Direttore della progettazione: Responsabile Qualità:			10/01/2020	Presentazione
	2018-065/ME	Rev.	Data	

Questo disegno è di proprietà riservata, pertanto ne è vietata la riproduzione anche parziale, nonché la presentazione a terzi senza autorizzazione dello Studio.

N

scala 1:100 0 5 10 m
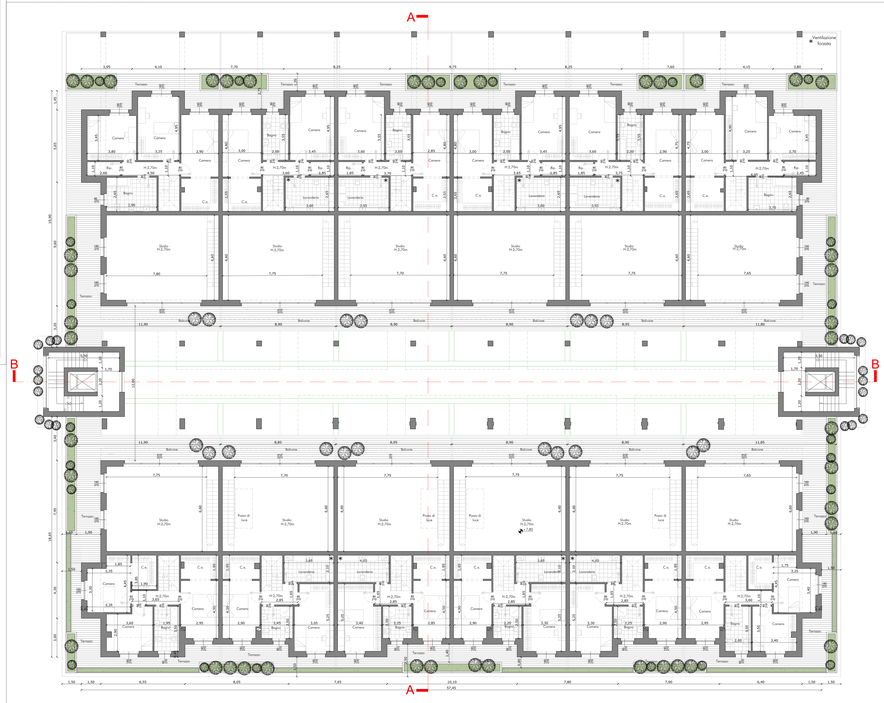
Pianta Piano Terzo f.t. - Scala 1:100