Comune di Torino
Città Metropolitana di Torino

I richiedenti : La Favorita S.R.L.
C.F. / P.IVA 11549280011
C.so Duca Degli Abruzzi 6
10128 Torino (TO)

Ubicazioni : Via Bellardi, 29
Via Basse di Dora, 11
10146 - Torino (TO)

C.so Brunelleschi, 12 / 14
10141 - Torino (TO)

Permesso di costruire in deroga
per riqualificazione di area industriale urbana

DPR 380 del 6 Giugno 2001 art. 14 e Legge 106 / 2011 art. 5

Oggetto: Pianta piano copertura

ENGINEERING srl
Via Fiskaro n. 51, 10072 - Casella Torinese (TO)
Tel +39 011 991.27.53 - +39 011 996.24.42 Fax +39 011 991.33.91
Partita IVA: 10965730012 - E-Mail: info @ meengineering.it - PEC: meeandd @ pec.it

Progettista:
in qualità di direttore tecnico ME Engineering srl

I Richiedenti

Ordine degli Ingegneri della Provincia di Torino
Ing. Massimo Bertolotti
n. Iscrizione 8617

Progetti\2018\2018-065 MB Engineering - Chiesa - C.so Brunelleschi - MB 2018-065\01_Bertolotti\03_Pratiche_edilizie\03_PdC_rimborgo 10-07-2020\01_presentazione\01_dwg

Direttore della progettazione	Responsabile Qualità	TAVOLA BE9d	1	20/11/2002 Qualificazione elaborato
			2	22/10/2003 Qualificazione elaborato
			3	11/03/2020 Qualificazione elaborato
			4	10/07/2020 Presentazione
		2018-065/MB	Rev.	Data

Questo disegno è di proprietà riservata, pertanto ne è vietata la riproduzione anche parziale, nonché la presentazione a terzi senza autorizzazione dello Studio.

N

scale 1:100
0 5 10 m
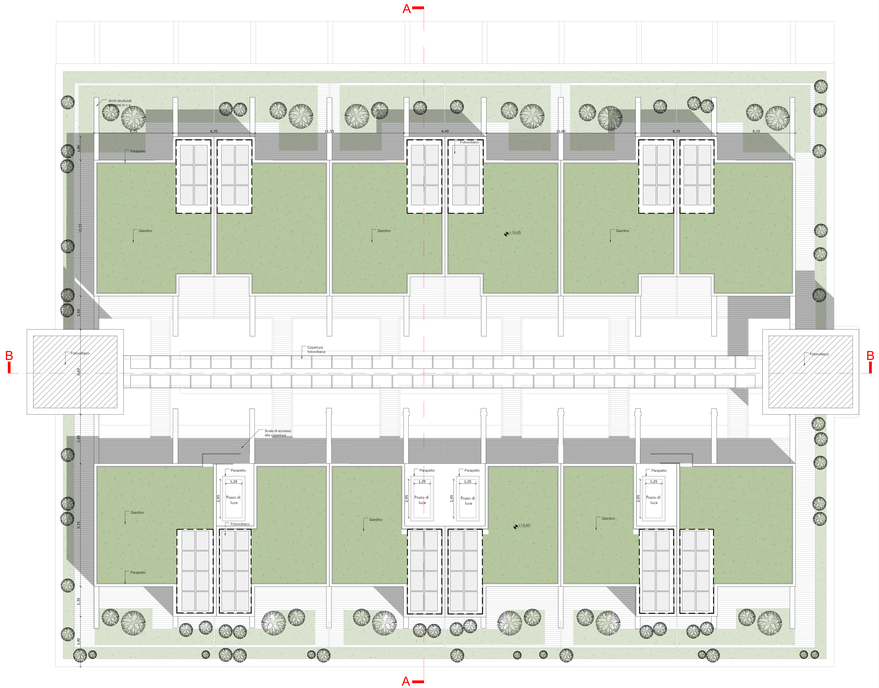
Pianta Piano Copertura - Scala 1:100